



Overkapping Upcycling Gemert

Project **Overkapping laadkuil**
Periode **2017-2018**
Projectteam **Dennis van de Rijdt, Peter Verschuren, María Del Pilar Maldonado**
Constructief advies **ConSolide**
Aannemers **Bouwbedrijf Peter Peters, Buitink Technology**
Beeldmateriaal **Laura van Wezema-Russel, Denkkamer**

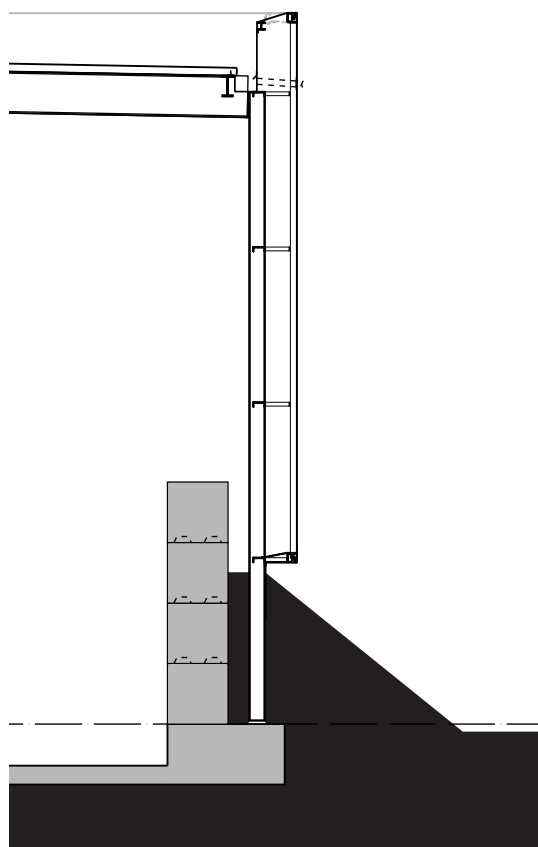



gevel fragment

schaal: 1:100

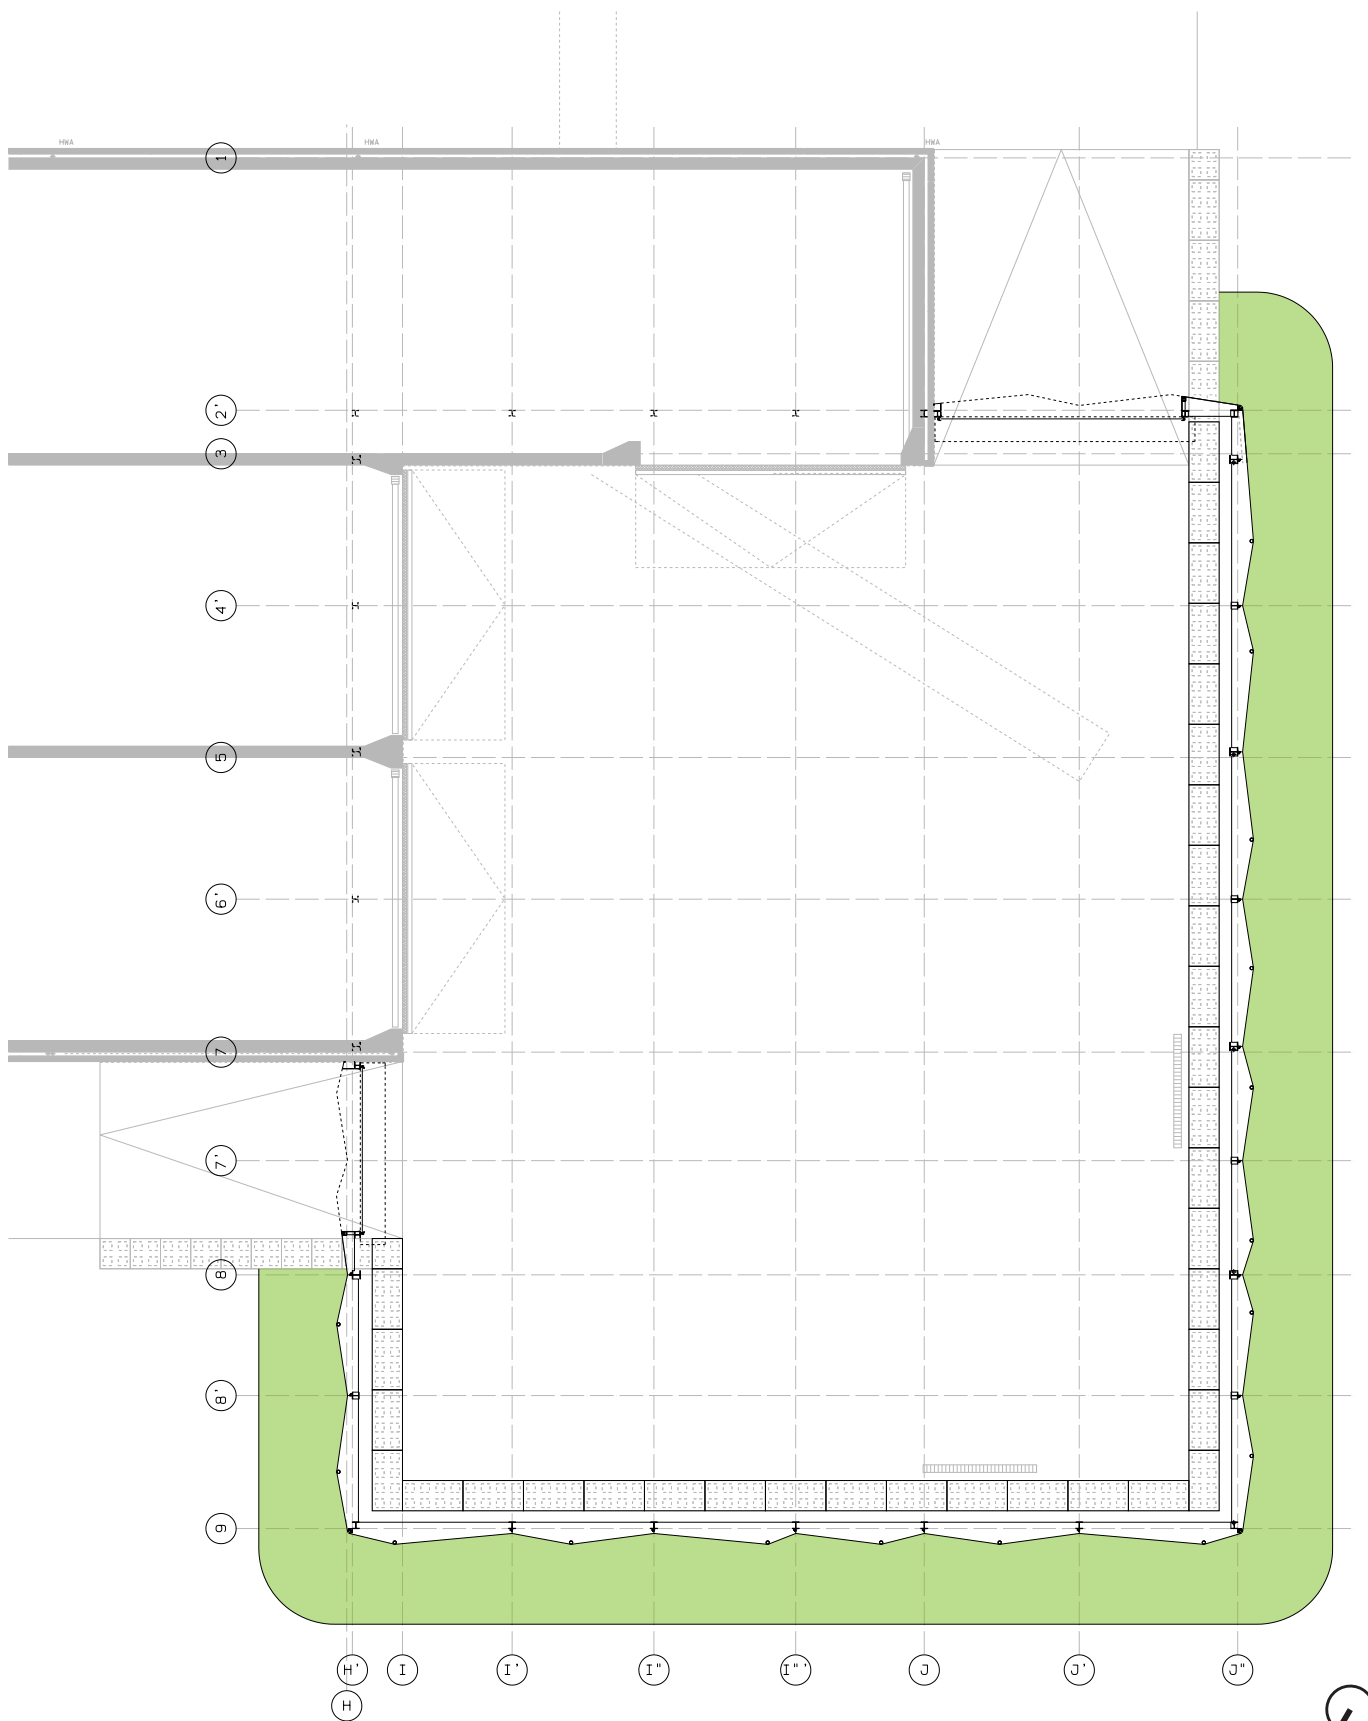

plattegrond

schaal: 1:200

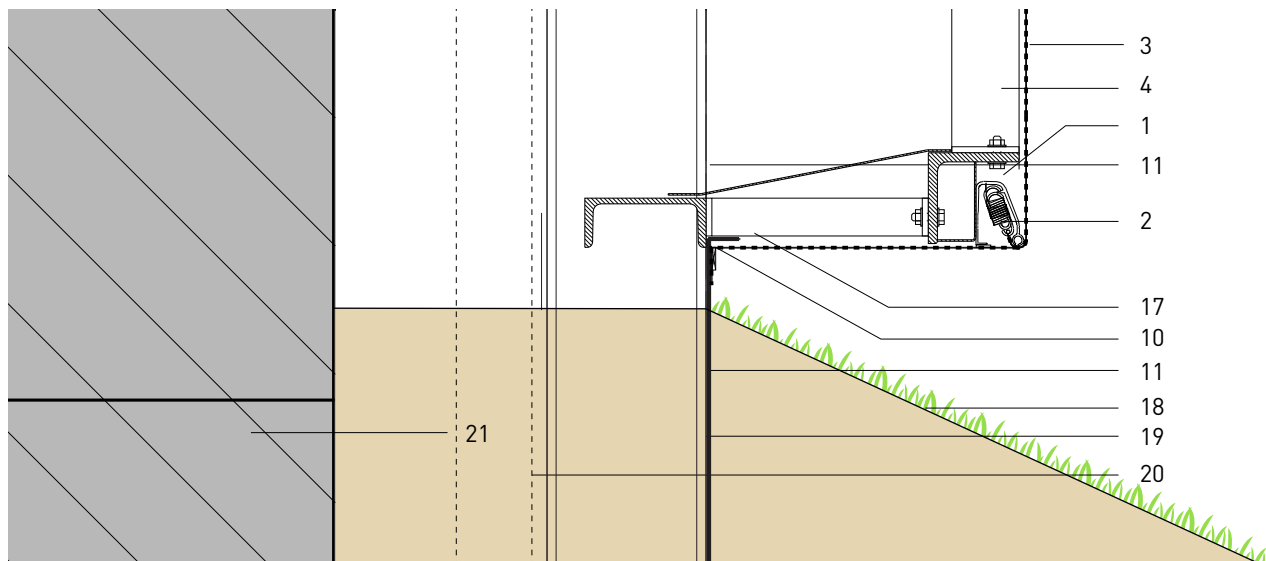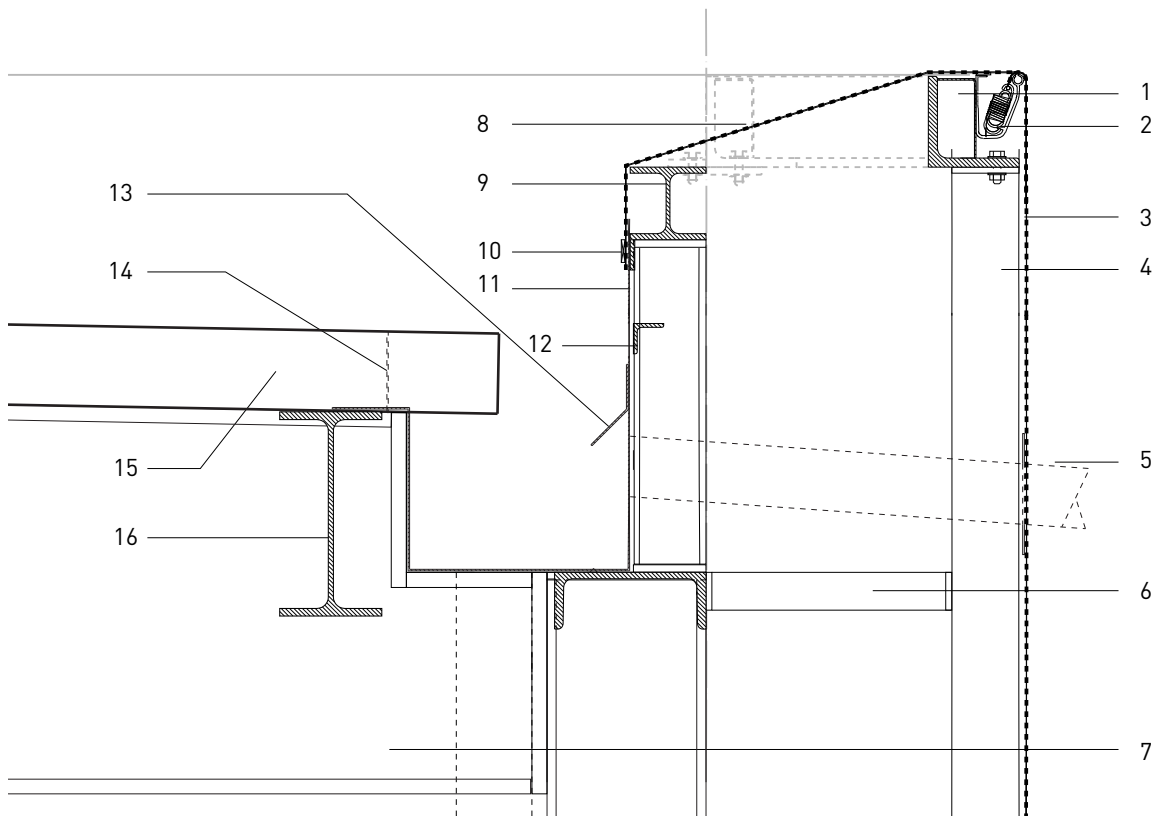

principe detail

schaal: 1:10

- | | | | |
|----|---------------------------------|----|--------------------------------------|
| 1 | stalen hoekprofiel | 12 | hoekprofiel t.b.v. afsteunen zetwerk |
| 2 | spanprofiel | 13 | zetwerk |
| 3 | geveldoek, buitink technology | 14 | vulstroken t.b.v. luchtdichting |
| 4 | stalen buisprofiel | 15 | stalen dakplaat |
| 5 | noodoverstort | 16 | IPE270 ligger |
| 6 | stalen console | 17 | UNP200 randligger |
| 7 | stalen dakligger | 18 | talud |
| 8 | geveldoek flap | 19 | stalen kolom |
| 9 | HEA100 | 20 | HWA |
| 10 | knelprofiel, in kleur geveldoek | 21 | legioblocks |
| 11 | zetwerk | | |