


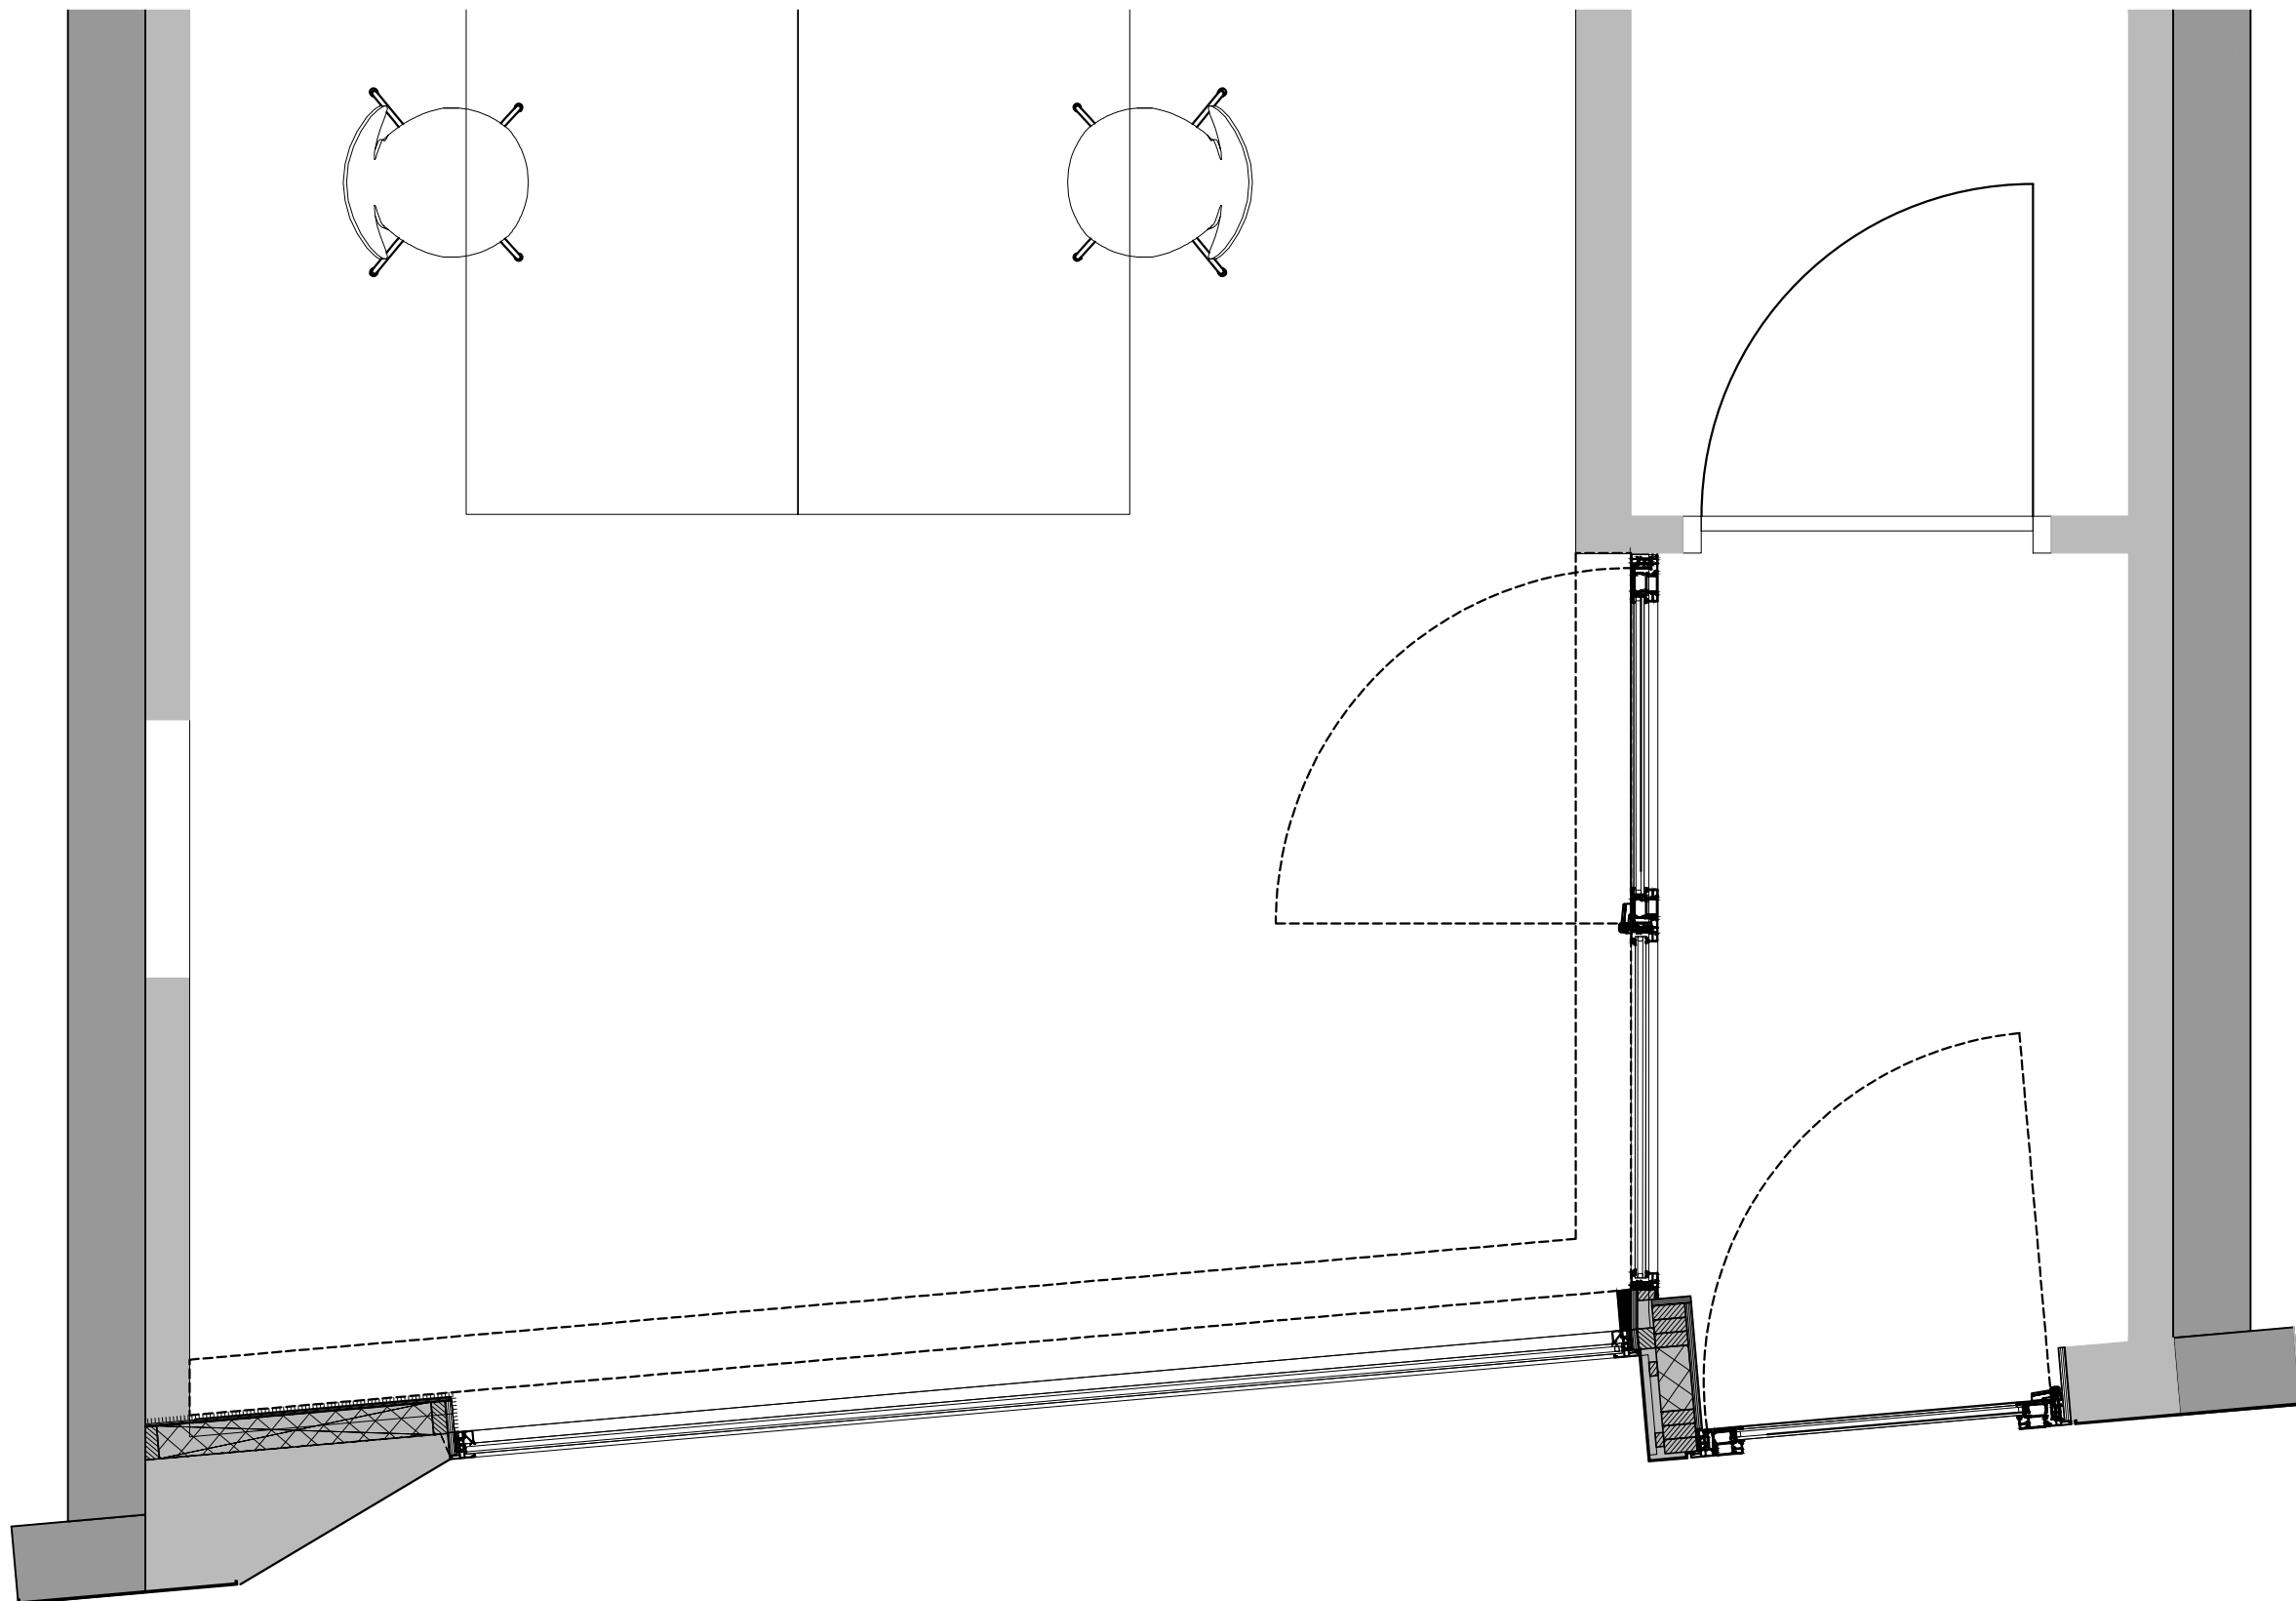

RENVOOI

WDBO 30 : brandscheiding 30 minuten

— : wand 30 minuten brandwerend

— : deur, zelfsluitend, 30 minuten brandwerend



: brandblusser, 6 liter



: rookmelder, volgens primaire inrichtingseisen als bedoeld in NEN 2555.
Alle rookmelders bij voorkeur onderling koppelen.

N.B:

Voor de kwaliteit van de toegepaste materialen geldt dat de een zijde van een constructieonderdeel die grenst aan de binnenlucht voldoet aan brandklasse D en aan rookklasse s2, beide bepaald volgens NEN-EN 13501-1.

alle wandcontactdozen in metalstud-/HSB-wanden brandscheiding 30 brandwerend uitvoeren

Er is in het pand geen centrale technische ruimte aanwezig. Iedere woning heeft de eigen installaties in de desbetreffende woning.

Schachten, leidingkokers en overige doorvoeren door brandwerende wanden en vloeren worden brandwerend uitgevoerd volgens de van toepassing zijnde WDBO

Maten in het werk in te meten en te controleren.

Bedrijf en bovenwoning Voorstreek 5

fase:

Bestektekening

tekeningnaam:

ddrs 001 - pui, plattegrond

datum:

A: 25-07-2020

B:

C:

schaal:

1:20

formaat:

A3

opdrachtgever:

Lautenbag Architectuur

Weideflora 289

8935 GR Leeuwarden

projectnummer:

19 0349

Dijkweg 16 8713 KD Hindeloopen

Telefoon +31 (0)6 42142762

Website www.lautenbagarchitectuur.nl

Email info@lautenbagarchitectuur.nl

© Copyright Lautenbag Architectuur