



Detail 1.01
Schaal: 1 : 20

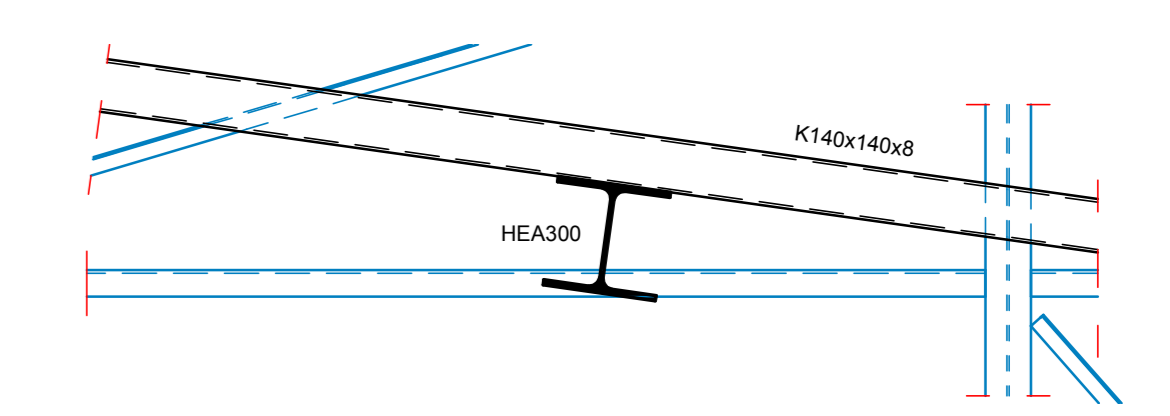


Detail 1.02
Schaal: 1 : 20

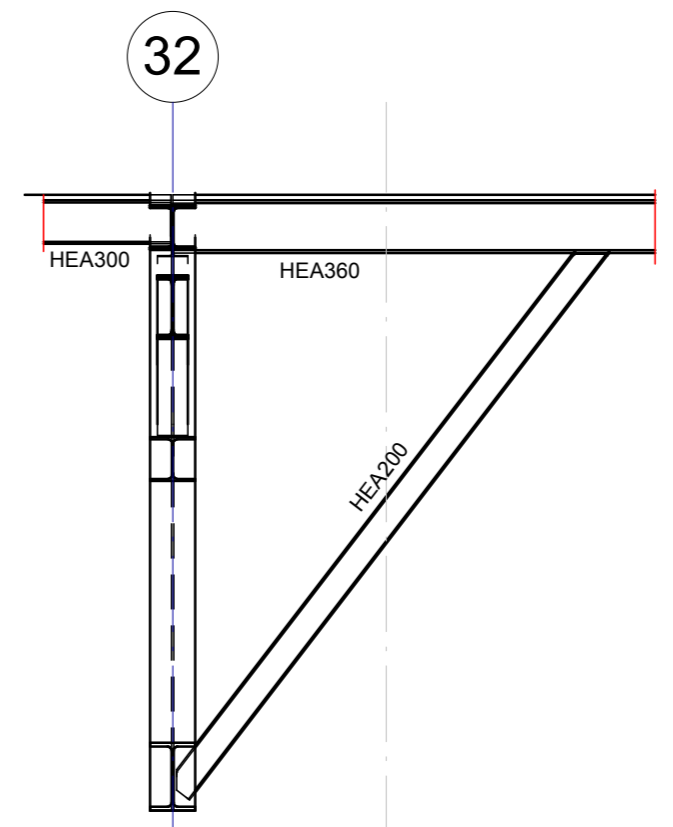

Detail 1.09
Schaal: 1 : 50

- * Momentvaste verbinding
 - SD > Overspanningsrichting stalen dakplaten SAB110R t=min.1,0mm
 - Bestaande constructie
- Voor constructieve uitgangspunten zie rapport G72450

- Bijbehorende tekeningen (bv aanbouw WBF25)
- G72427 Kraambaan DE-29A-302
 - G72428 Kraambaan DE-32-32A
 - G72429 Sloop PE hal en DE-1 v. 29A-32A
 - G72430 Patenplan deel 2
 - G72431 Plattegrond kelder NAP+1650
 - G72432 Tussenwiel kelder NAP+5665
 - G72433 Plattegrond begane grond
 - G72434 Doornedries kelder
 - G72435 Doornedries Eterne Channel
 - G72436 Aansicht as DE
 - G72437 vakwerken as DE 32 en 302
 - G72438 opvangconstructie oventkolommen
 - G72439 Kraambaan as BIZ as 301-32A
 - G72440 Kraambaan as BN as 301-32A
 - G72441 Gevel as 32A (hal 01)
 - G72442 Gevelaansicht as B en as 30
 - G72443 vakwerken as 301 en 311
 - G72444 vakwerken as 303 en 303-311
 - G72445 vakwerk as 32-32A
 - G72446 Constructie as BD
 - G72447 Plattegrond o.a. PB/PD hal
 - G72448 3D aansichten
 - G72449 PE FD as PB hal NAP+20160
 - G72450 Gevel as 32A (koopt)
 - G72451 Patenplan deel 1
 - G72452 Patenplan deel 3
 - G72453 Plattegrond begane grond as DE-32A windroos
 - G72454 Constructie steel frame
 - G72455 Installatiebodem P+12500 t.p.v. as 30
 - G72456 Halvloerdekken PEF-29A-302
 - G72457 Plattegrond trap funckiehal
 - G72458

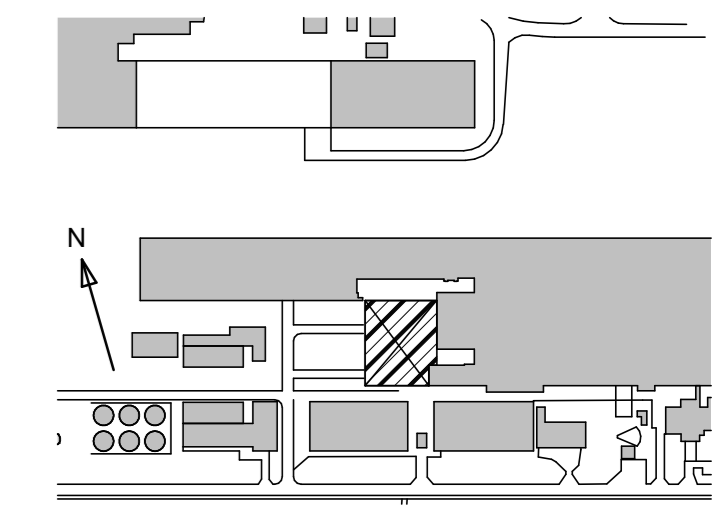

IMd
Raadgevende
Ingenieurs

Wijziging	TO-definitief	OMSCHRIJVING VAN DE WILZIGINGEN	IMd	BIJLAAT	DATEM	GETEK/GECC/VERANTWOORDELIJKE	OPMERKINGEN	WJZ
wijzigingen TO	AvJ	16/07/19	-AvJ/ DR./J. van Stormbroek					01
TO-definitief	AvJ	21/3/19	-AvJ/ DR./J. van Stormbroek					02
OMSCHRIJVING VAN DE WILZIGINGEN	IMd	01/03/19	AvJ/ DR./J. van Stormbroek					00

STAALFABRIEKEN
WARMBANDSTAALFABRIEK
BOUWKUNDE

WBF25
Staalconstructie

Plattegrond dak PB/PD as
301-32A

TATA STEEL
1:100
G72447-02