


vakwerk as 301
Schaal: 1:100

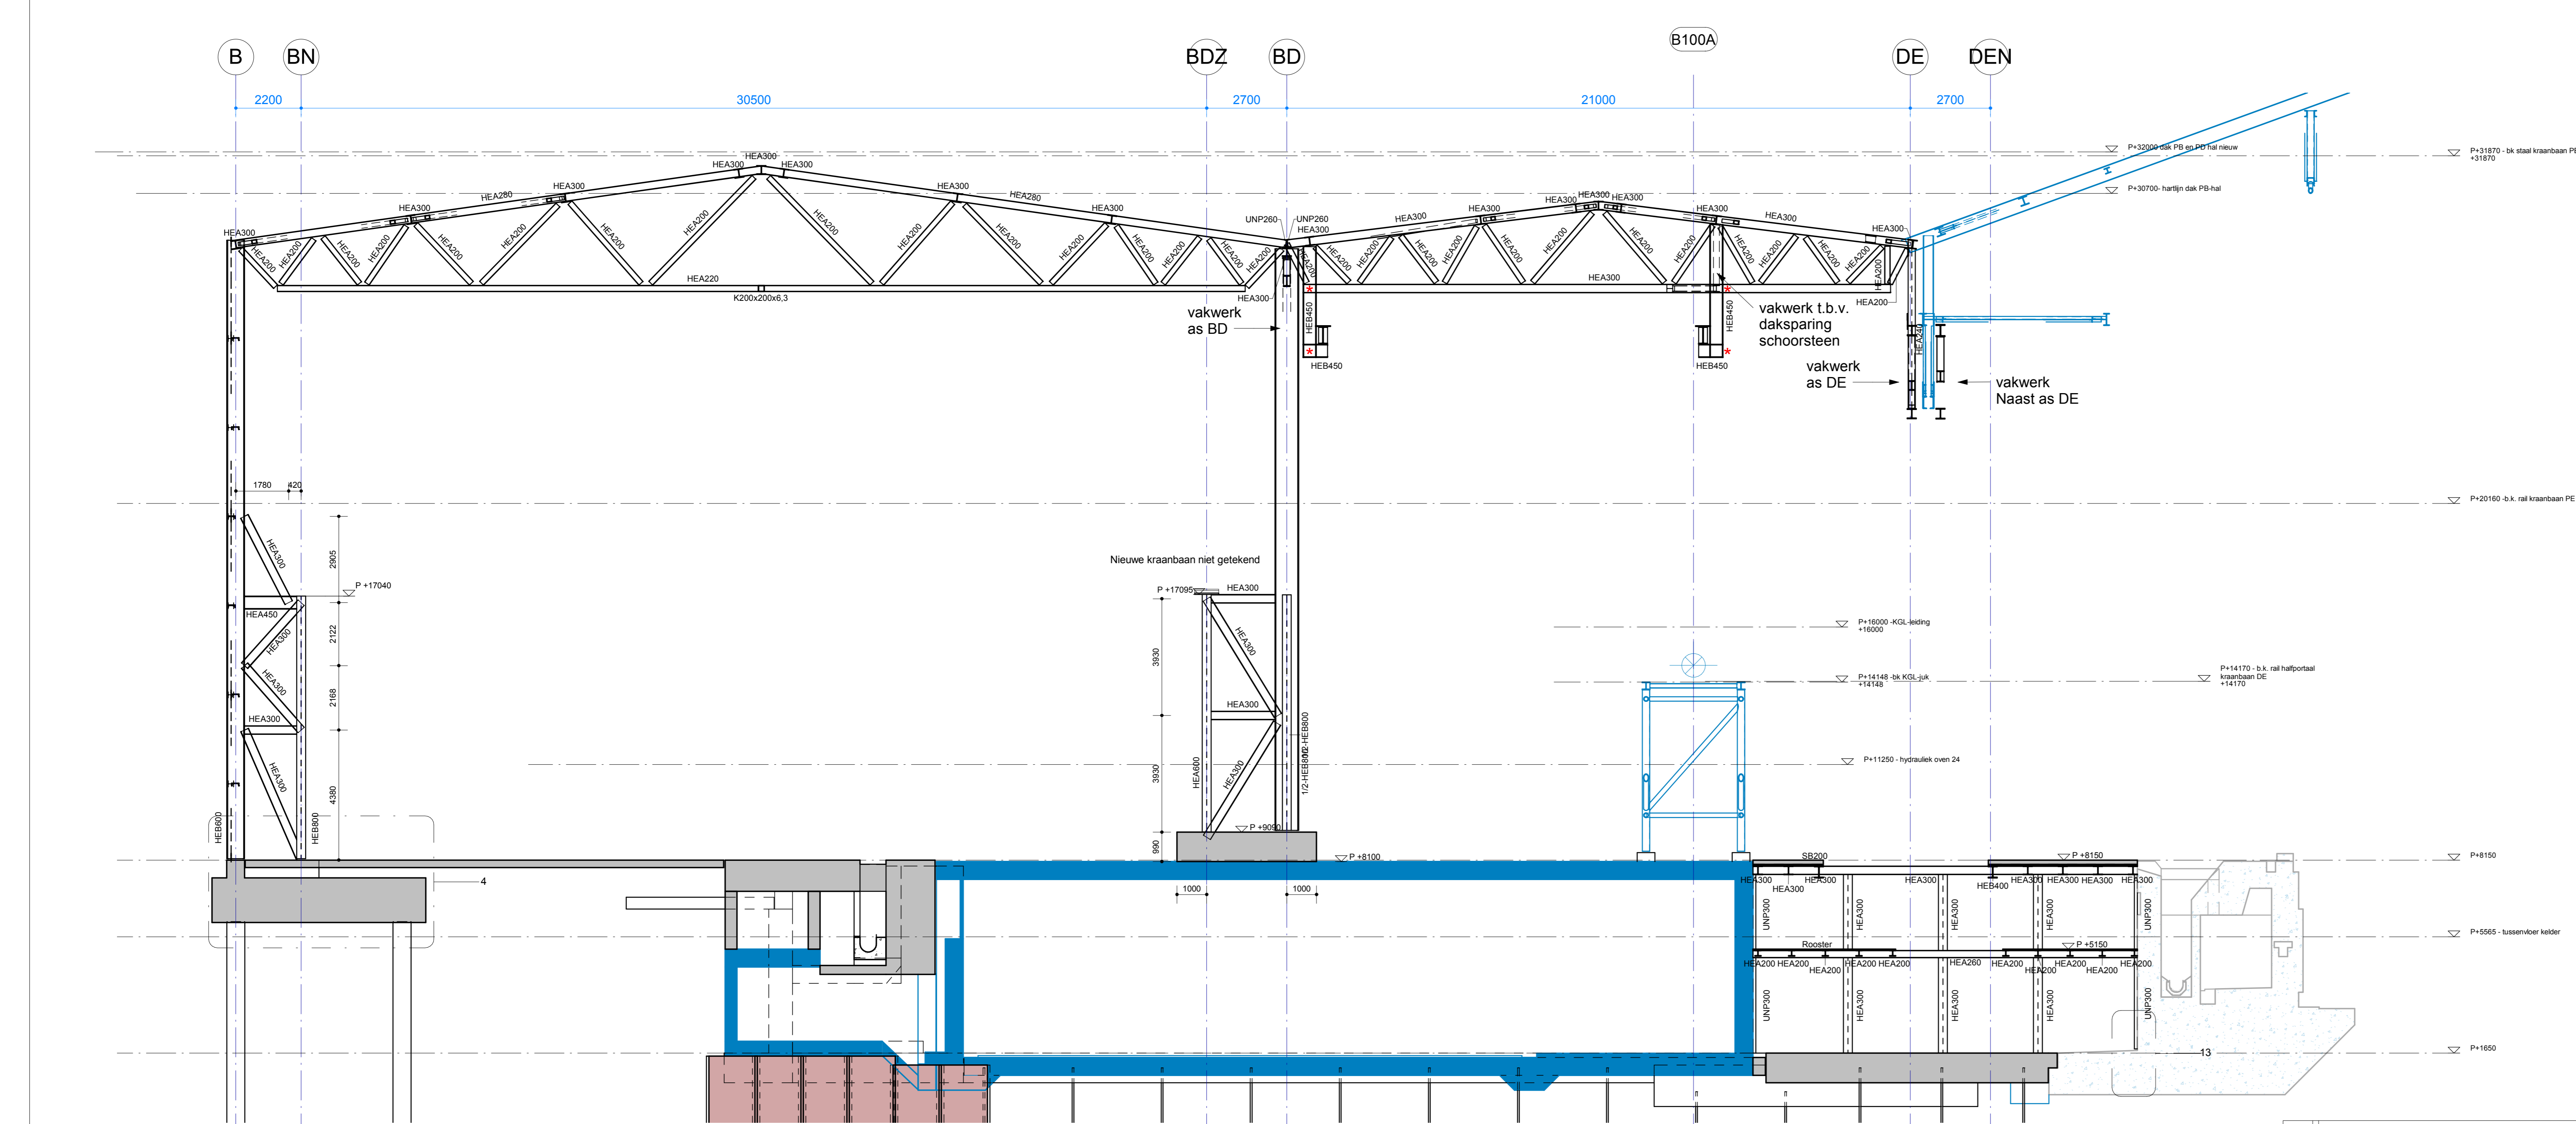


vakwerk as 311
Schaal: 1:100

- * Momente vaste verbinding
- In het werk gestort beton
- Bestaande constructie

Voor constructieve uitgangspunten zie rapport G72450

- Bijbehorende tekeningen t.b.v. aanbouw WBF25
- G72427 Kraanbaan DE-29A-302
 - G72428 Kraanbaan DE-32-32A
 - G72429 Strop-PE hal en DEH+ 29A-32A
 - G72430 Paleisplan deel 2
 - G72431 Plattegrond kelder NAP+1650
 - G72432 Tussenvloer kelder NAP+5655
 - G72433 Plattegrond begane grond
 - G72434 Doornedek kelder
 - G72435 Doornedek Fume Channel
 - G72436 Aurochricht as DE
 - G72437 vakwerken as DE-32 en 302
 - G72438 opvangconstructie overkolommen
 - G72439 Kraanbaan as BDZ as 301-32A
 - G72440 Kraanbaan as BN as 301-32A
 - G72441 Gevel as 32A (Baan 01)
 - G72442 Gevelaanzicht as B en as 30
 - G72443 vakwerken as 301 en 311
 - G72444 vakwerken as 303 en 303-311
 - G72445 vakwerken as 32-32A
 - G72446 Constructie as BD
 - G72447 Plattegrond dak PB/PD hal
 - G72448 3D scheidings
 - G72449 RE, PD en PB hal NAP+20160
 - G72450 Gevel as 32A (loop)
 - G72451 Paleisplan deel 1
 - G72452 Paleisplan deel 3
 - G72453 Plattegrond begane grond as DE-32A eindfase
 - G72454 Te slopen constructie stuurhuis en pulpit

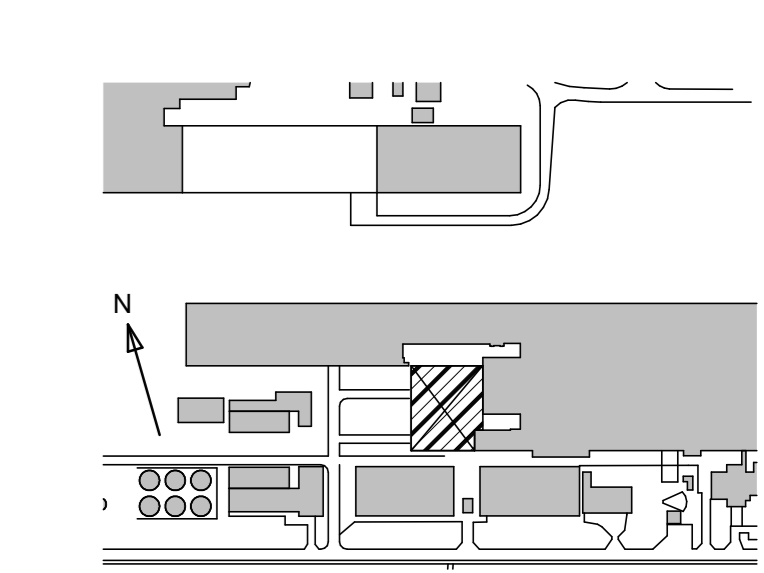

TO-definitief	AvJ	21/3/19	- AvJ / DR / J. van Stormbroek	01
OMSCHRIJVING VAN DE WILZINGEN	IMd	01/03/19	AvJ / DR / J. van Stormbroek	00
IMd Raadgevende Ingenieurs	tel: 010-2012360			

STAALFABRIEKEN
WARMBANDSTAALFABRIEK
BOUWKUNDE

WBF25
Staalconstructie

vakwerken as 301 en 311

1:100
TATA STEEL
G72443-01