


vakwerk as 302
Schaal: 1 : 100

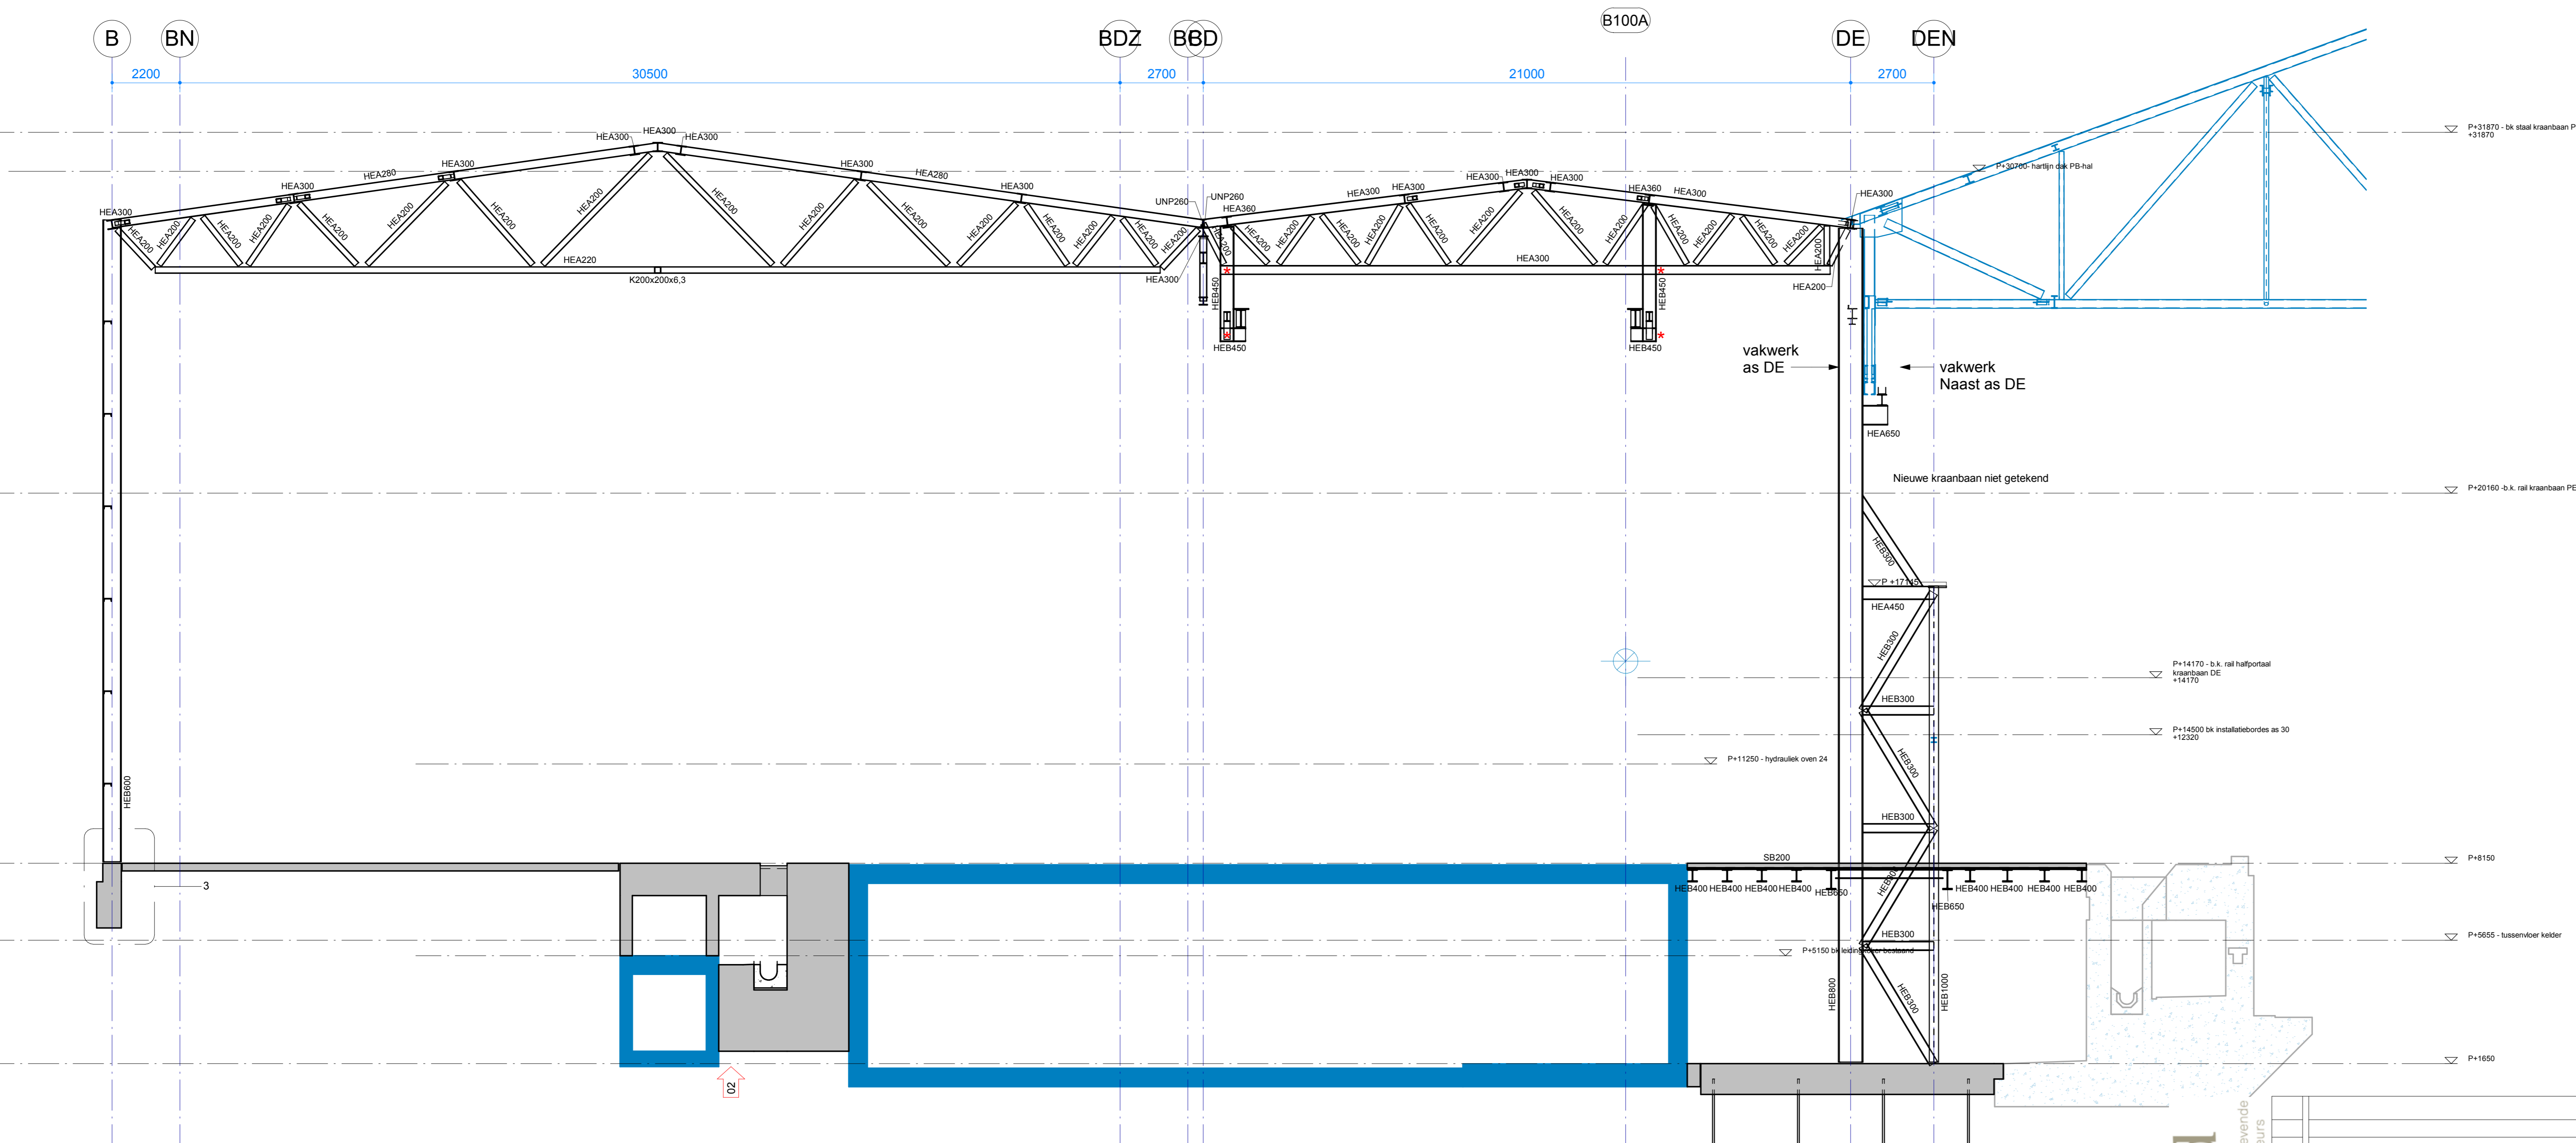


vakwerk as 32
Schaal: 1 : 100

- * Momentvaste verbinding
- In het werk gestort beton
- Bestaande constructie

Voor constructieve uitgangspunten zie rapport G72450

Bijbehorende tekeningen t.b.v. aanbouw WBF25

- G72427 Kraambaan DE-29A-302
- G72428 Sloop PE-hal as DE-1 - 29A-32A
- G72430 Plattegrond deel 2
- G72431 Tussenvloer kelder NAP+1650
- G72432 Plattegrond begane grond
- G72433 Doornedek Flame Channel
- G72434 Aanzicht as DE
- G72435 vakwerken as DE-32 en 302
- G72436 overgangconstructie overkolommen
- G72438 Kraambaan as BDZ as 301-32A
- G72440 Kraambaan as BN as 301-32A
- G72441 Gevel as 32A (stap 01)
- G72442 Gevelaanzicht as B en as 30
- G72443 vakwerken as 301 en 311
- G72444 vakwerken as 303 en 303-311
- G72445 vakwerk as 32-32A
- G72446 Constructie as BD
- G72447 Plattegrond dak PB-PD hal
- G72448 3D aansluiten
- G72449 DE PD en PB hal NAP-20160
- G72456 Gevel as 32A (stap)
- G72457 Plattegrond deel 1
- G72458 Plattegrond deel 3
- G72459 Plattegrond begane grond as DE-32A eindfase
- G72470 Te slopen constructie stuurhuis en pulpit
- G72465 Constructie steel frame
- G72466 Installatiebord P+12350 lgv as 30
- G72467 Halpandekraan PE-29A-302
- G72468 Plattegrond trap fumechannel

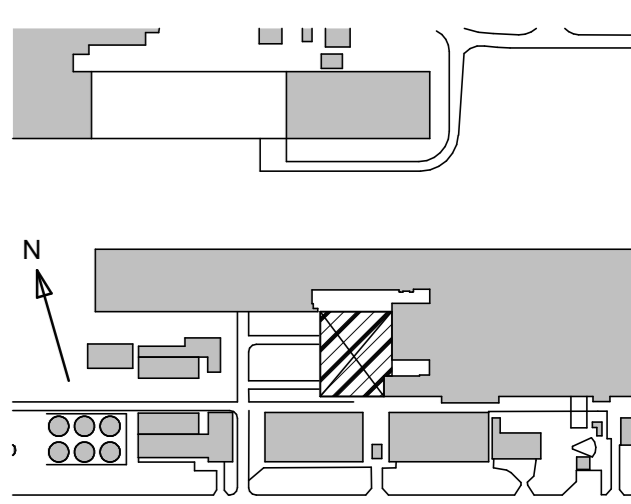

IMd
Raadgevende
Ingenieurs

Wijzigingen TO	AvJ	16/07/19	- AvJ / DR / J. van Stormbroek	02
TO-definitief	AvJ	21/3/19	- AvJ / DR / J. van Stormbroek	01
OMSCHRIJVING VAN DE WILZIGINGEN	IMd	01/03/19	AvJ / DR / J. van Stormbroek	00
IMd Raadgevende Ingenieurs tel: 010-2012360				

STAALFABRIEKEN
WARMBANDSTAALFABRIEK
BOUWKUNDE

WBF25
Staalconstructie

vakwerken as DE _ 32 en 302

TATA STEEL
1:100
PROJ. NETHITE
G72437-02