



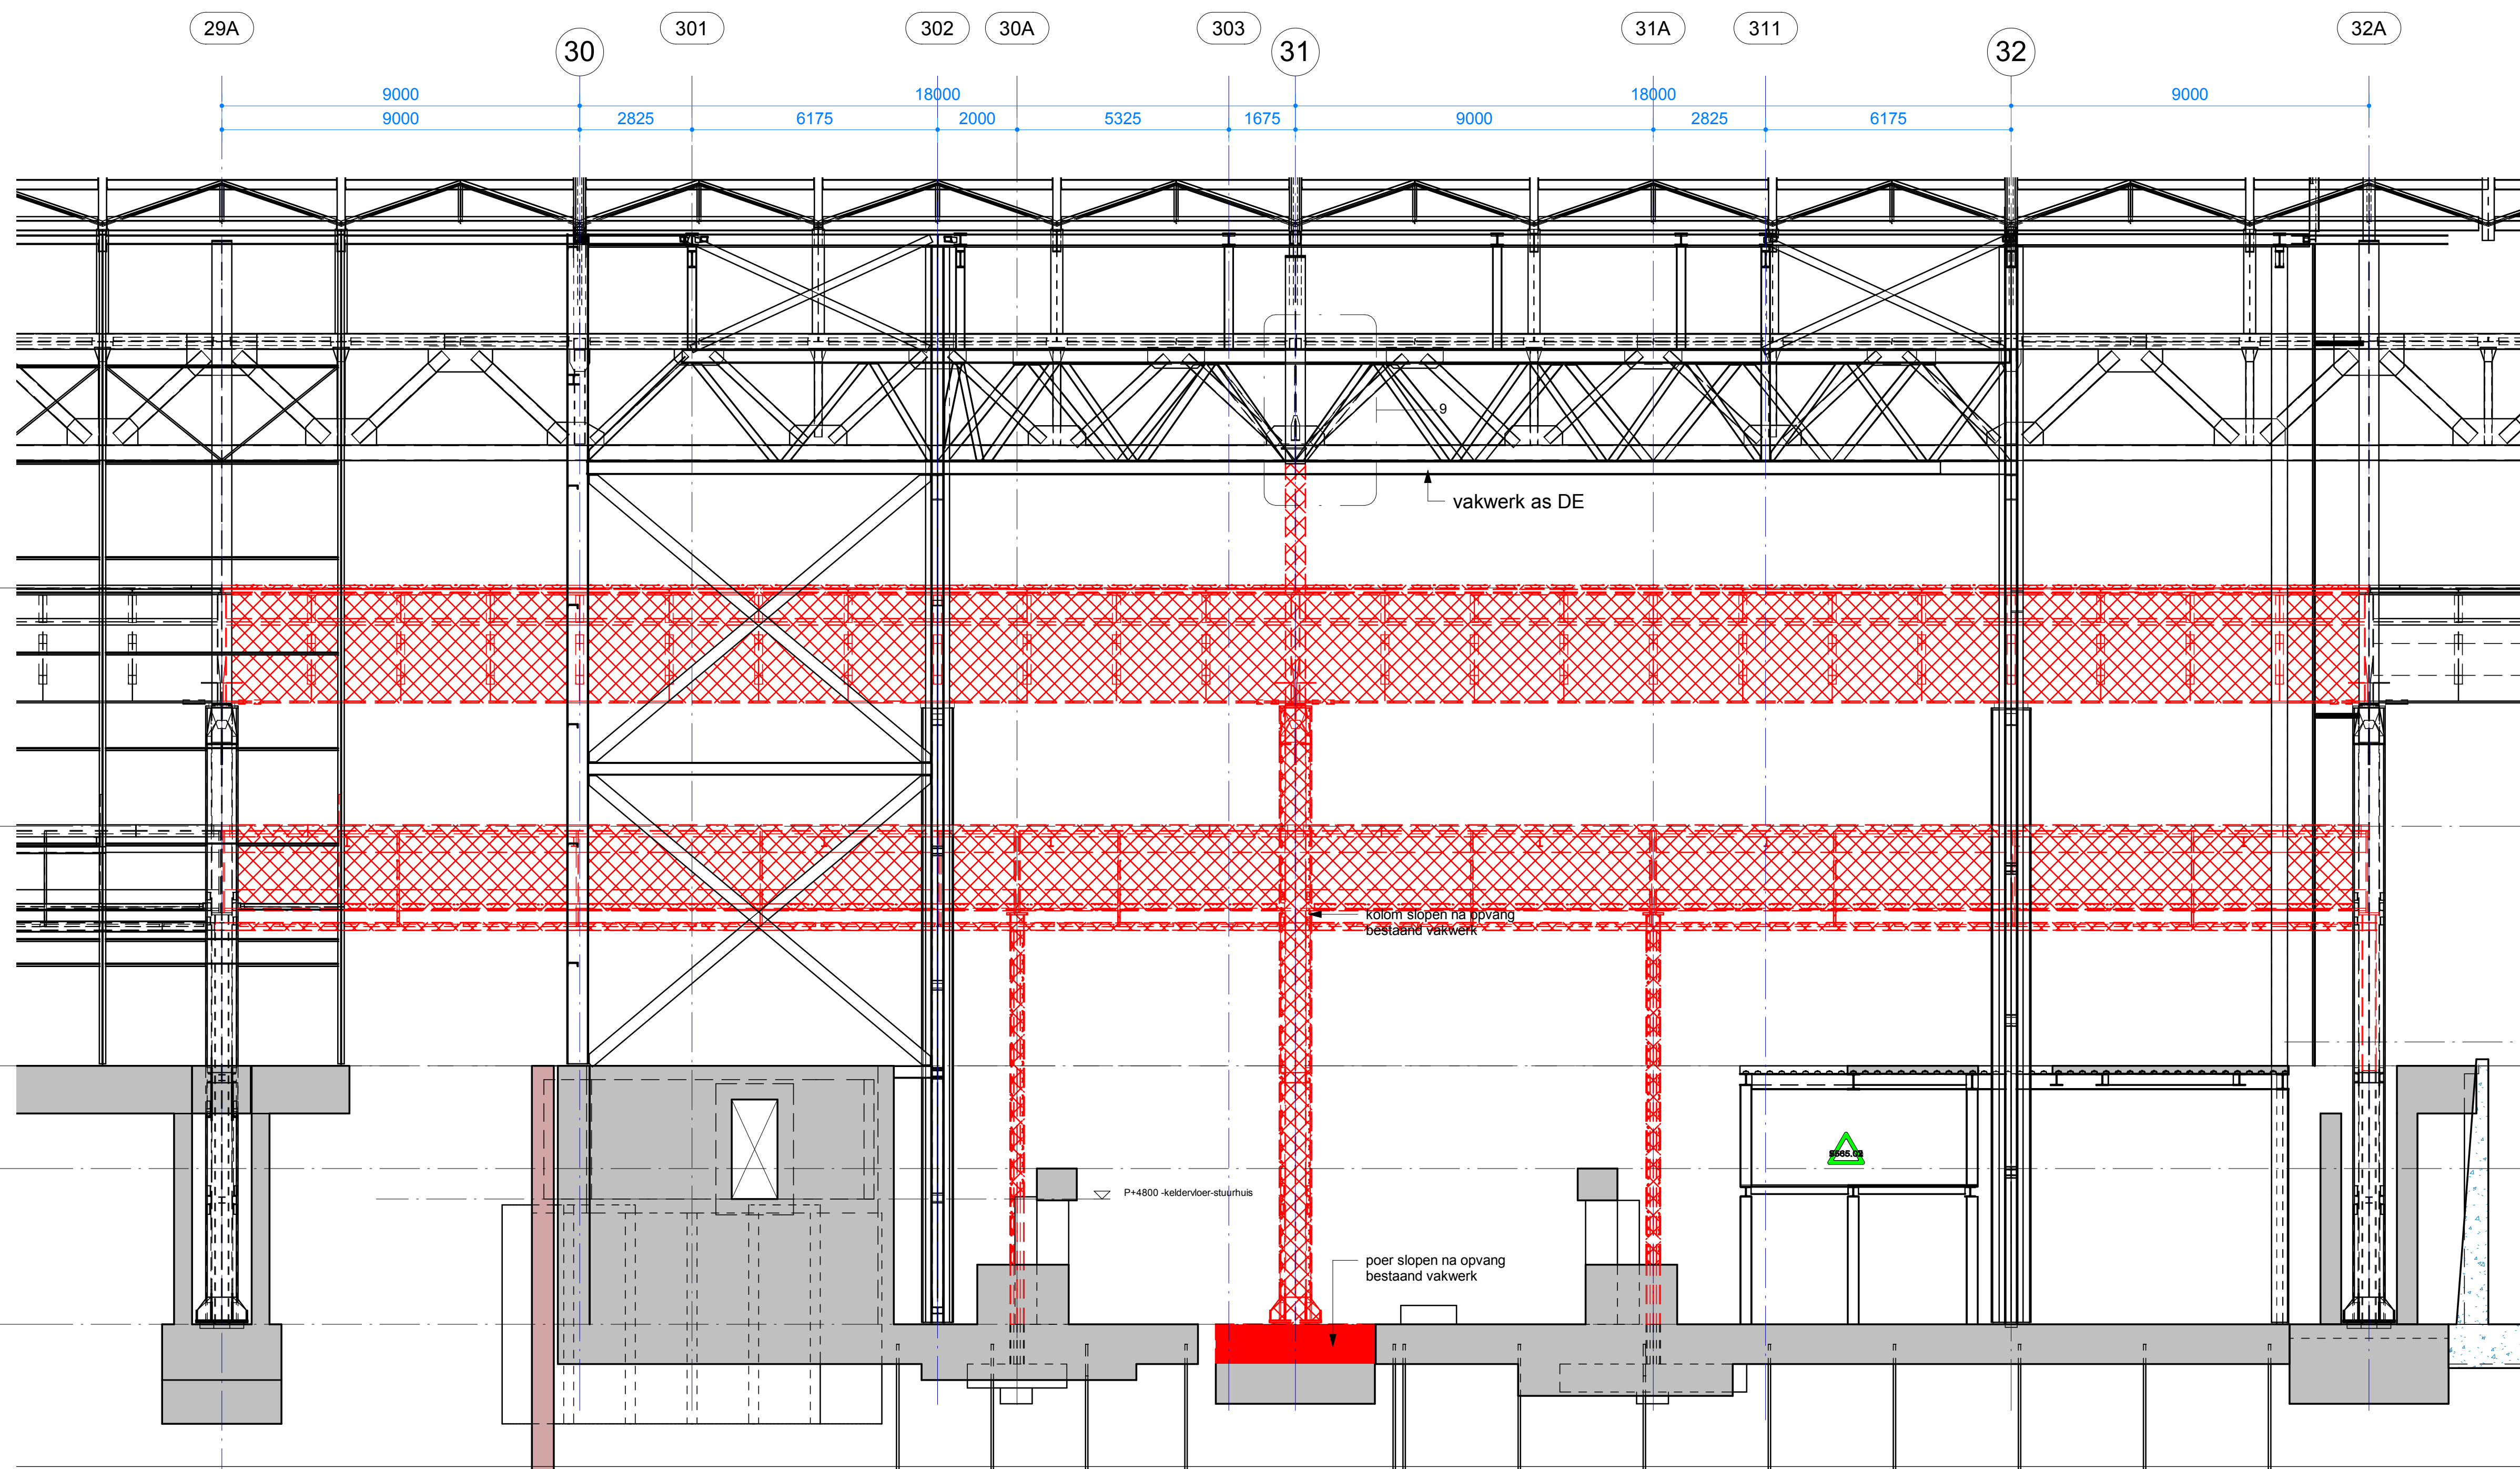

sloop gevel as DE - kraanbaan
Schaal: 1 : 100


Let op, delen van de eindfase al getekend.

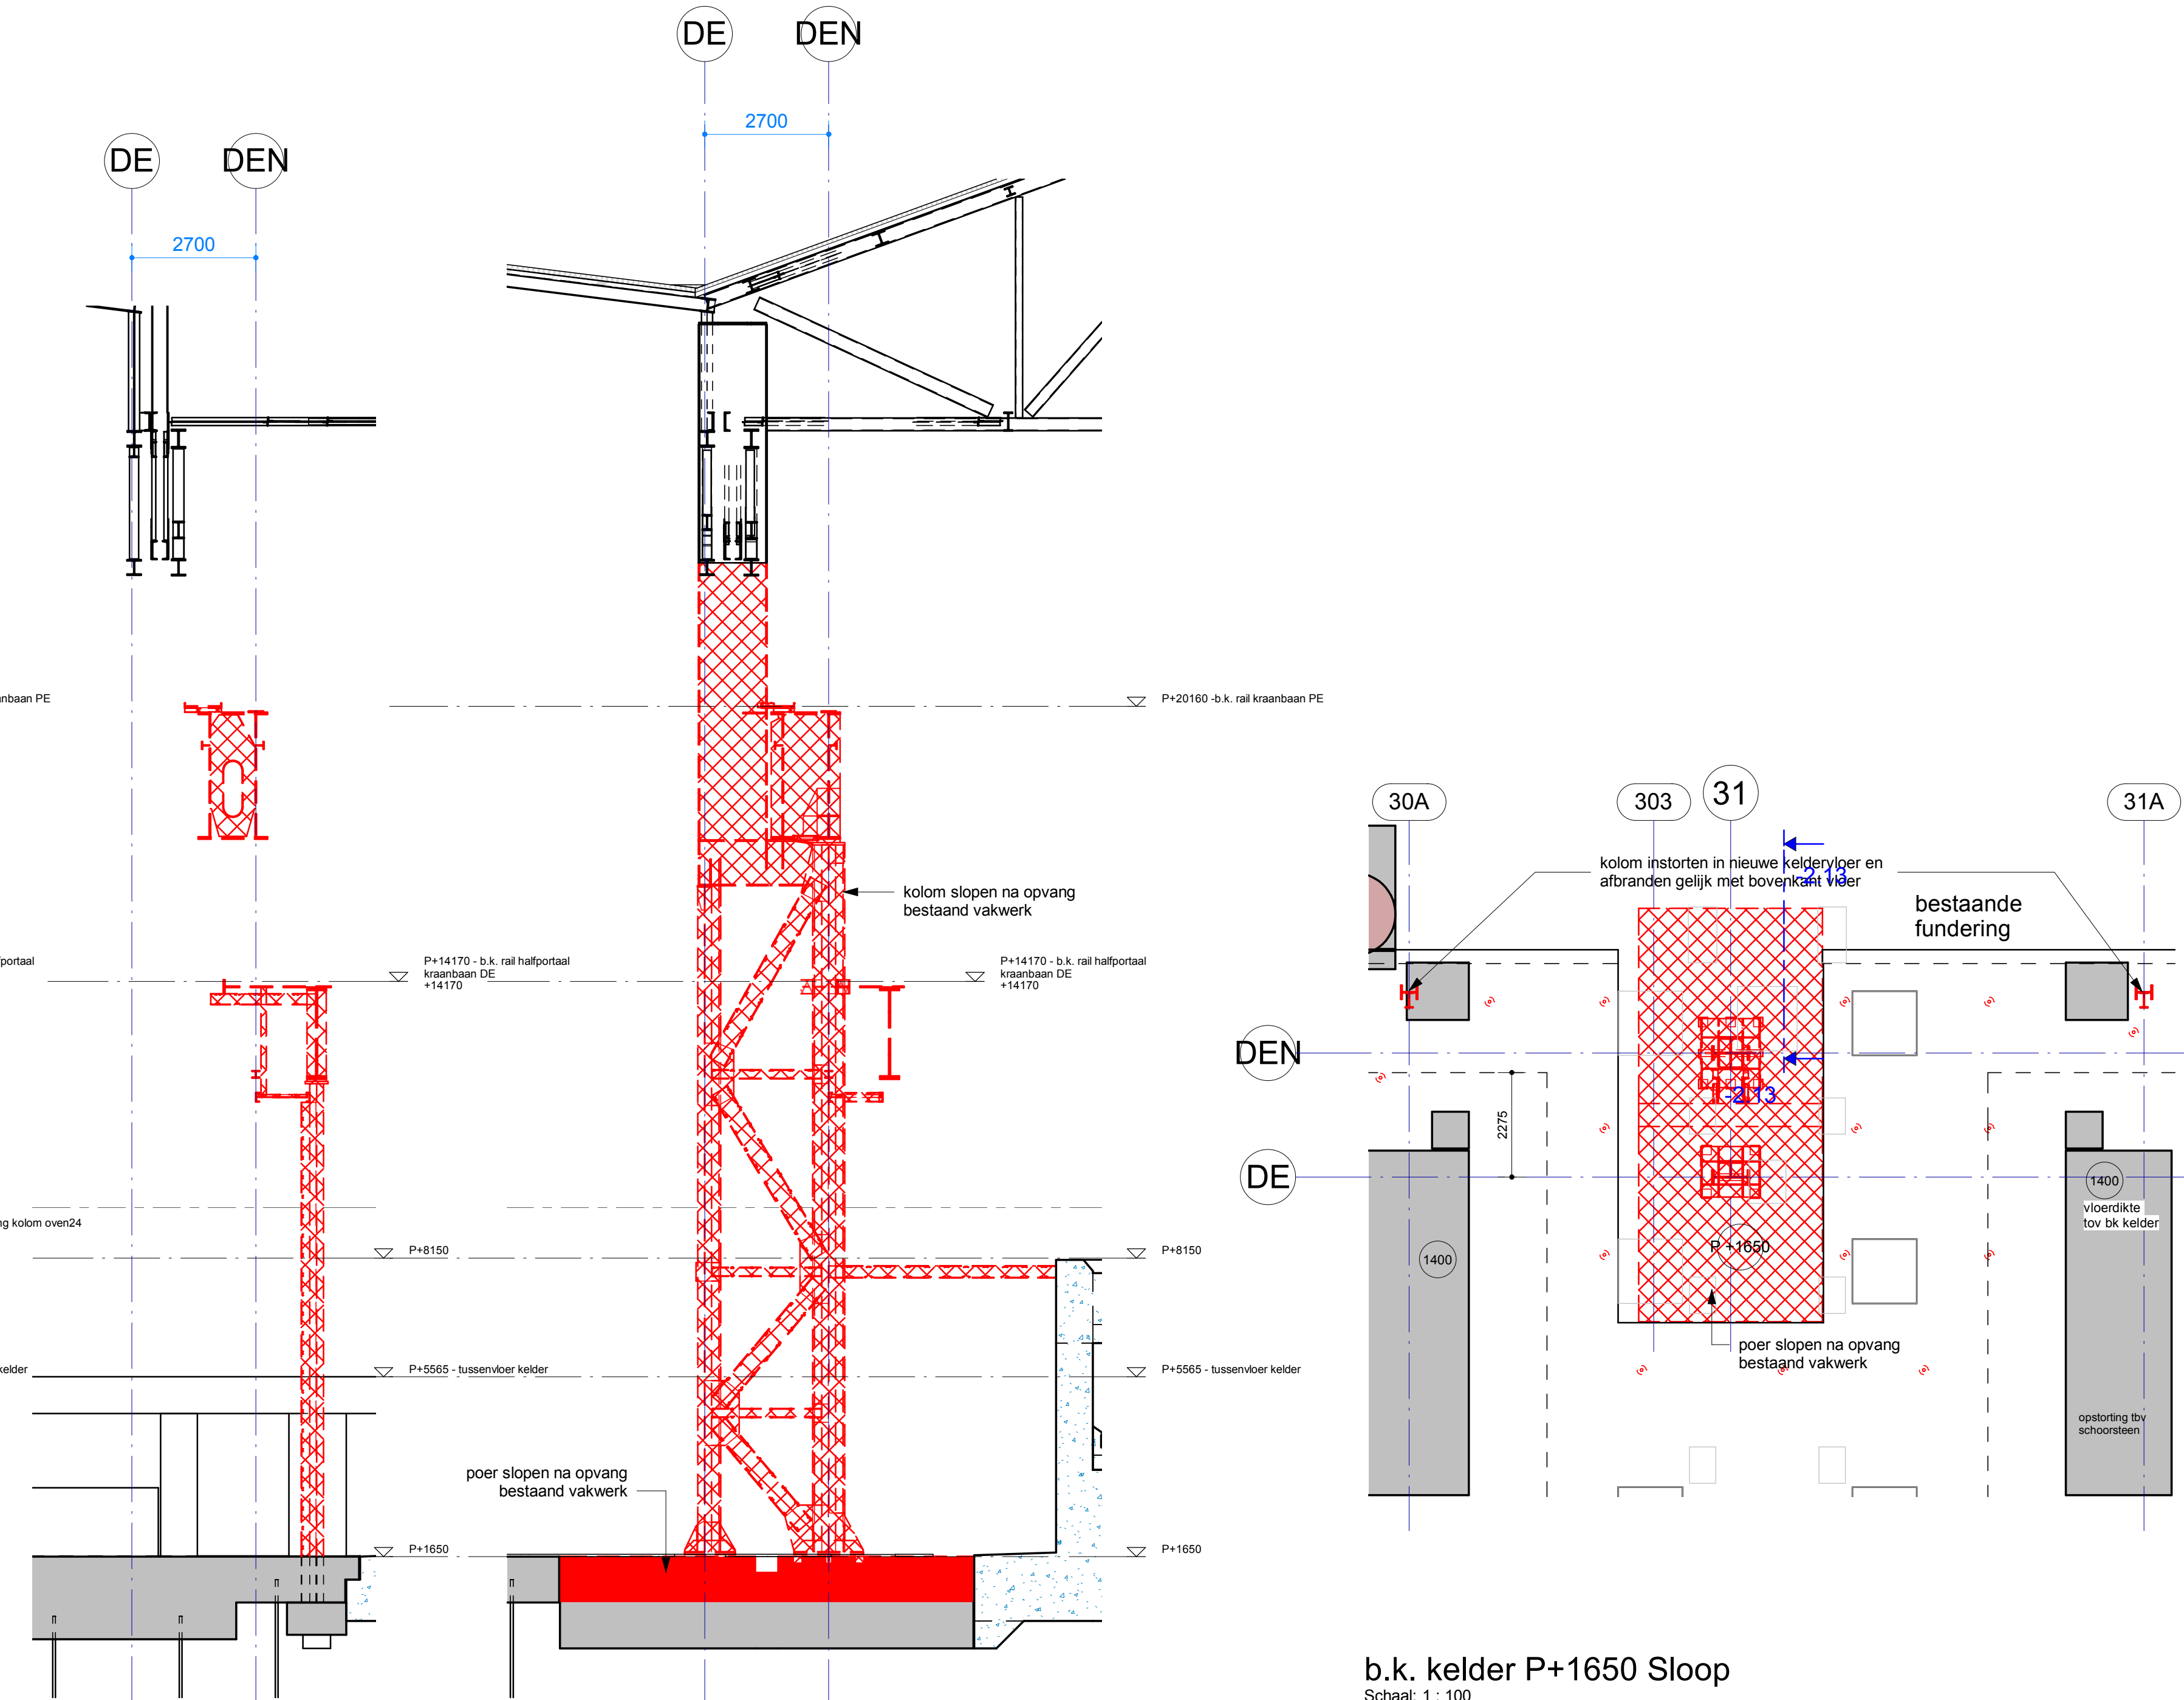


Gevel drsn as 31A
Schaal: 1 : 100

Gevel drsn as 31
Schaal: 1 : 100


b.k. kelder P+1650 Sloop
Schaal: 1 : 100

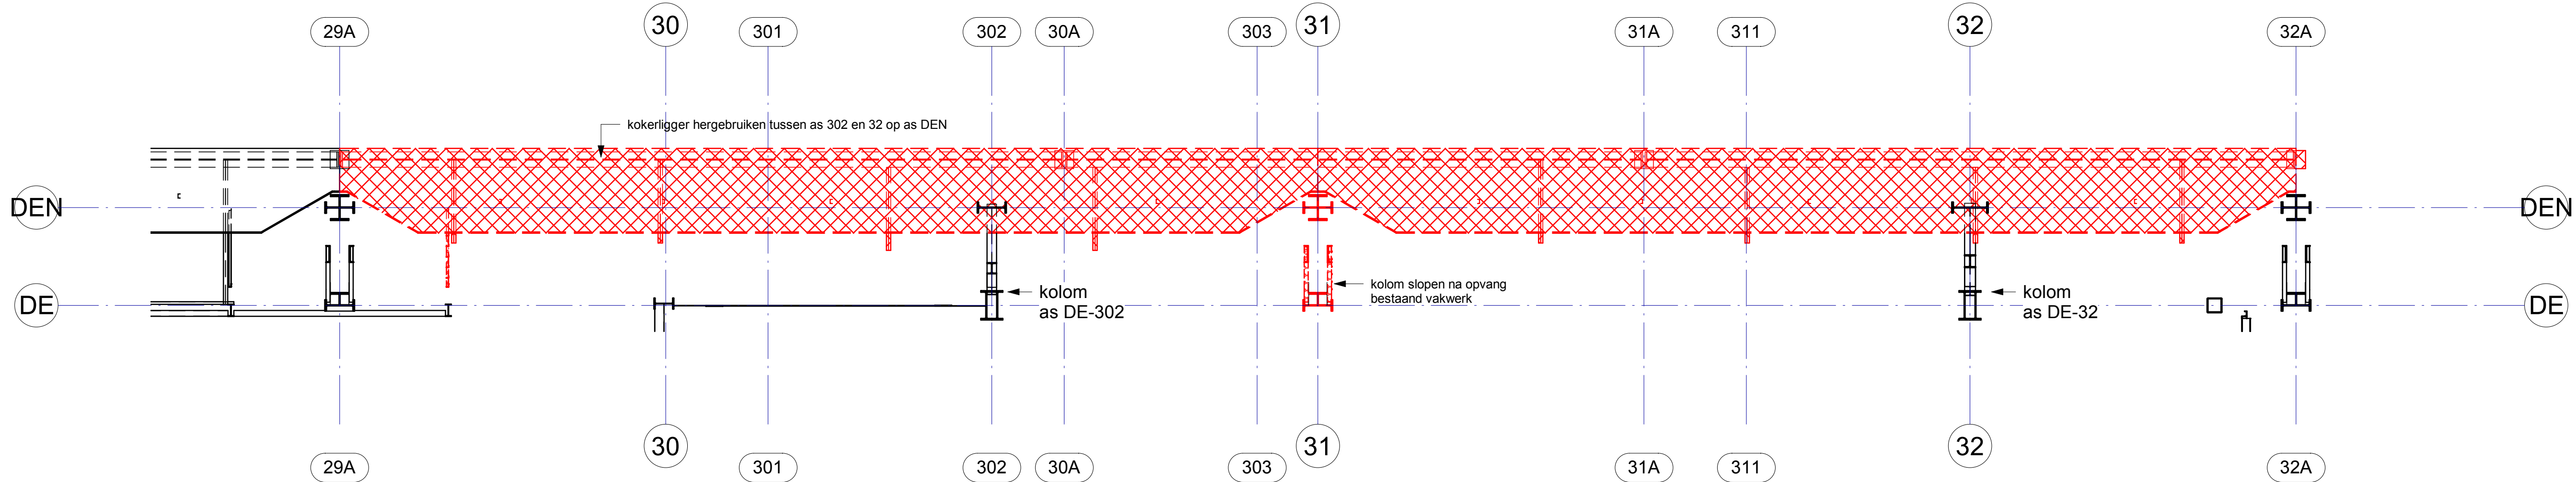

P+14170 - b.k. rail halfportaal kraanbaan Sloop
Schaal: 1 : 100

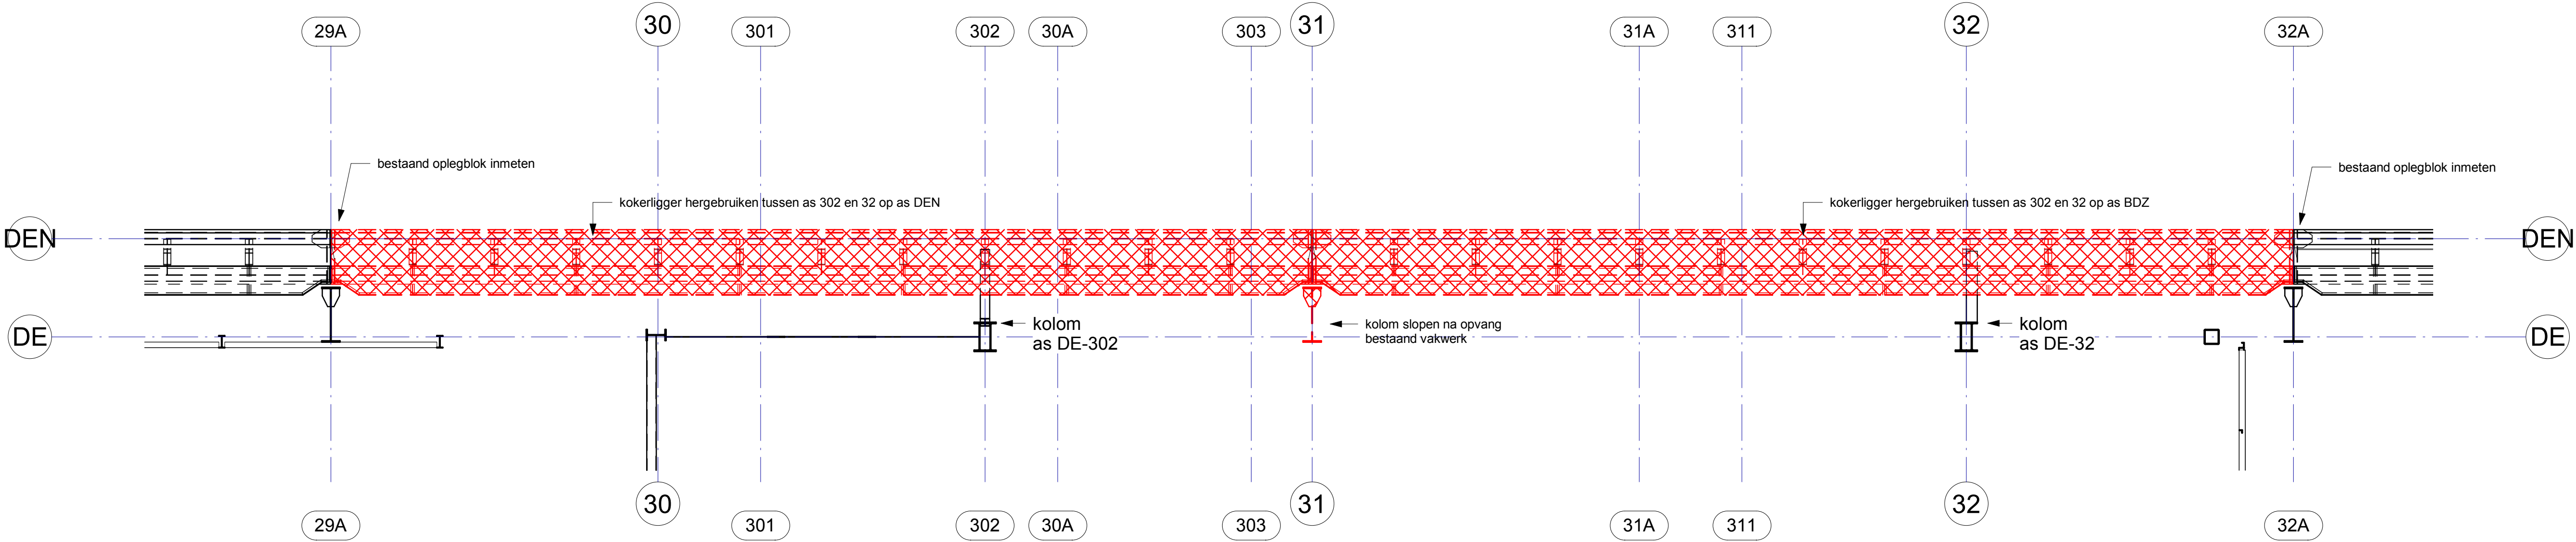

P+20160 b.k. rail kraanbaan PE Sloop
Schaal: 1 : 100

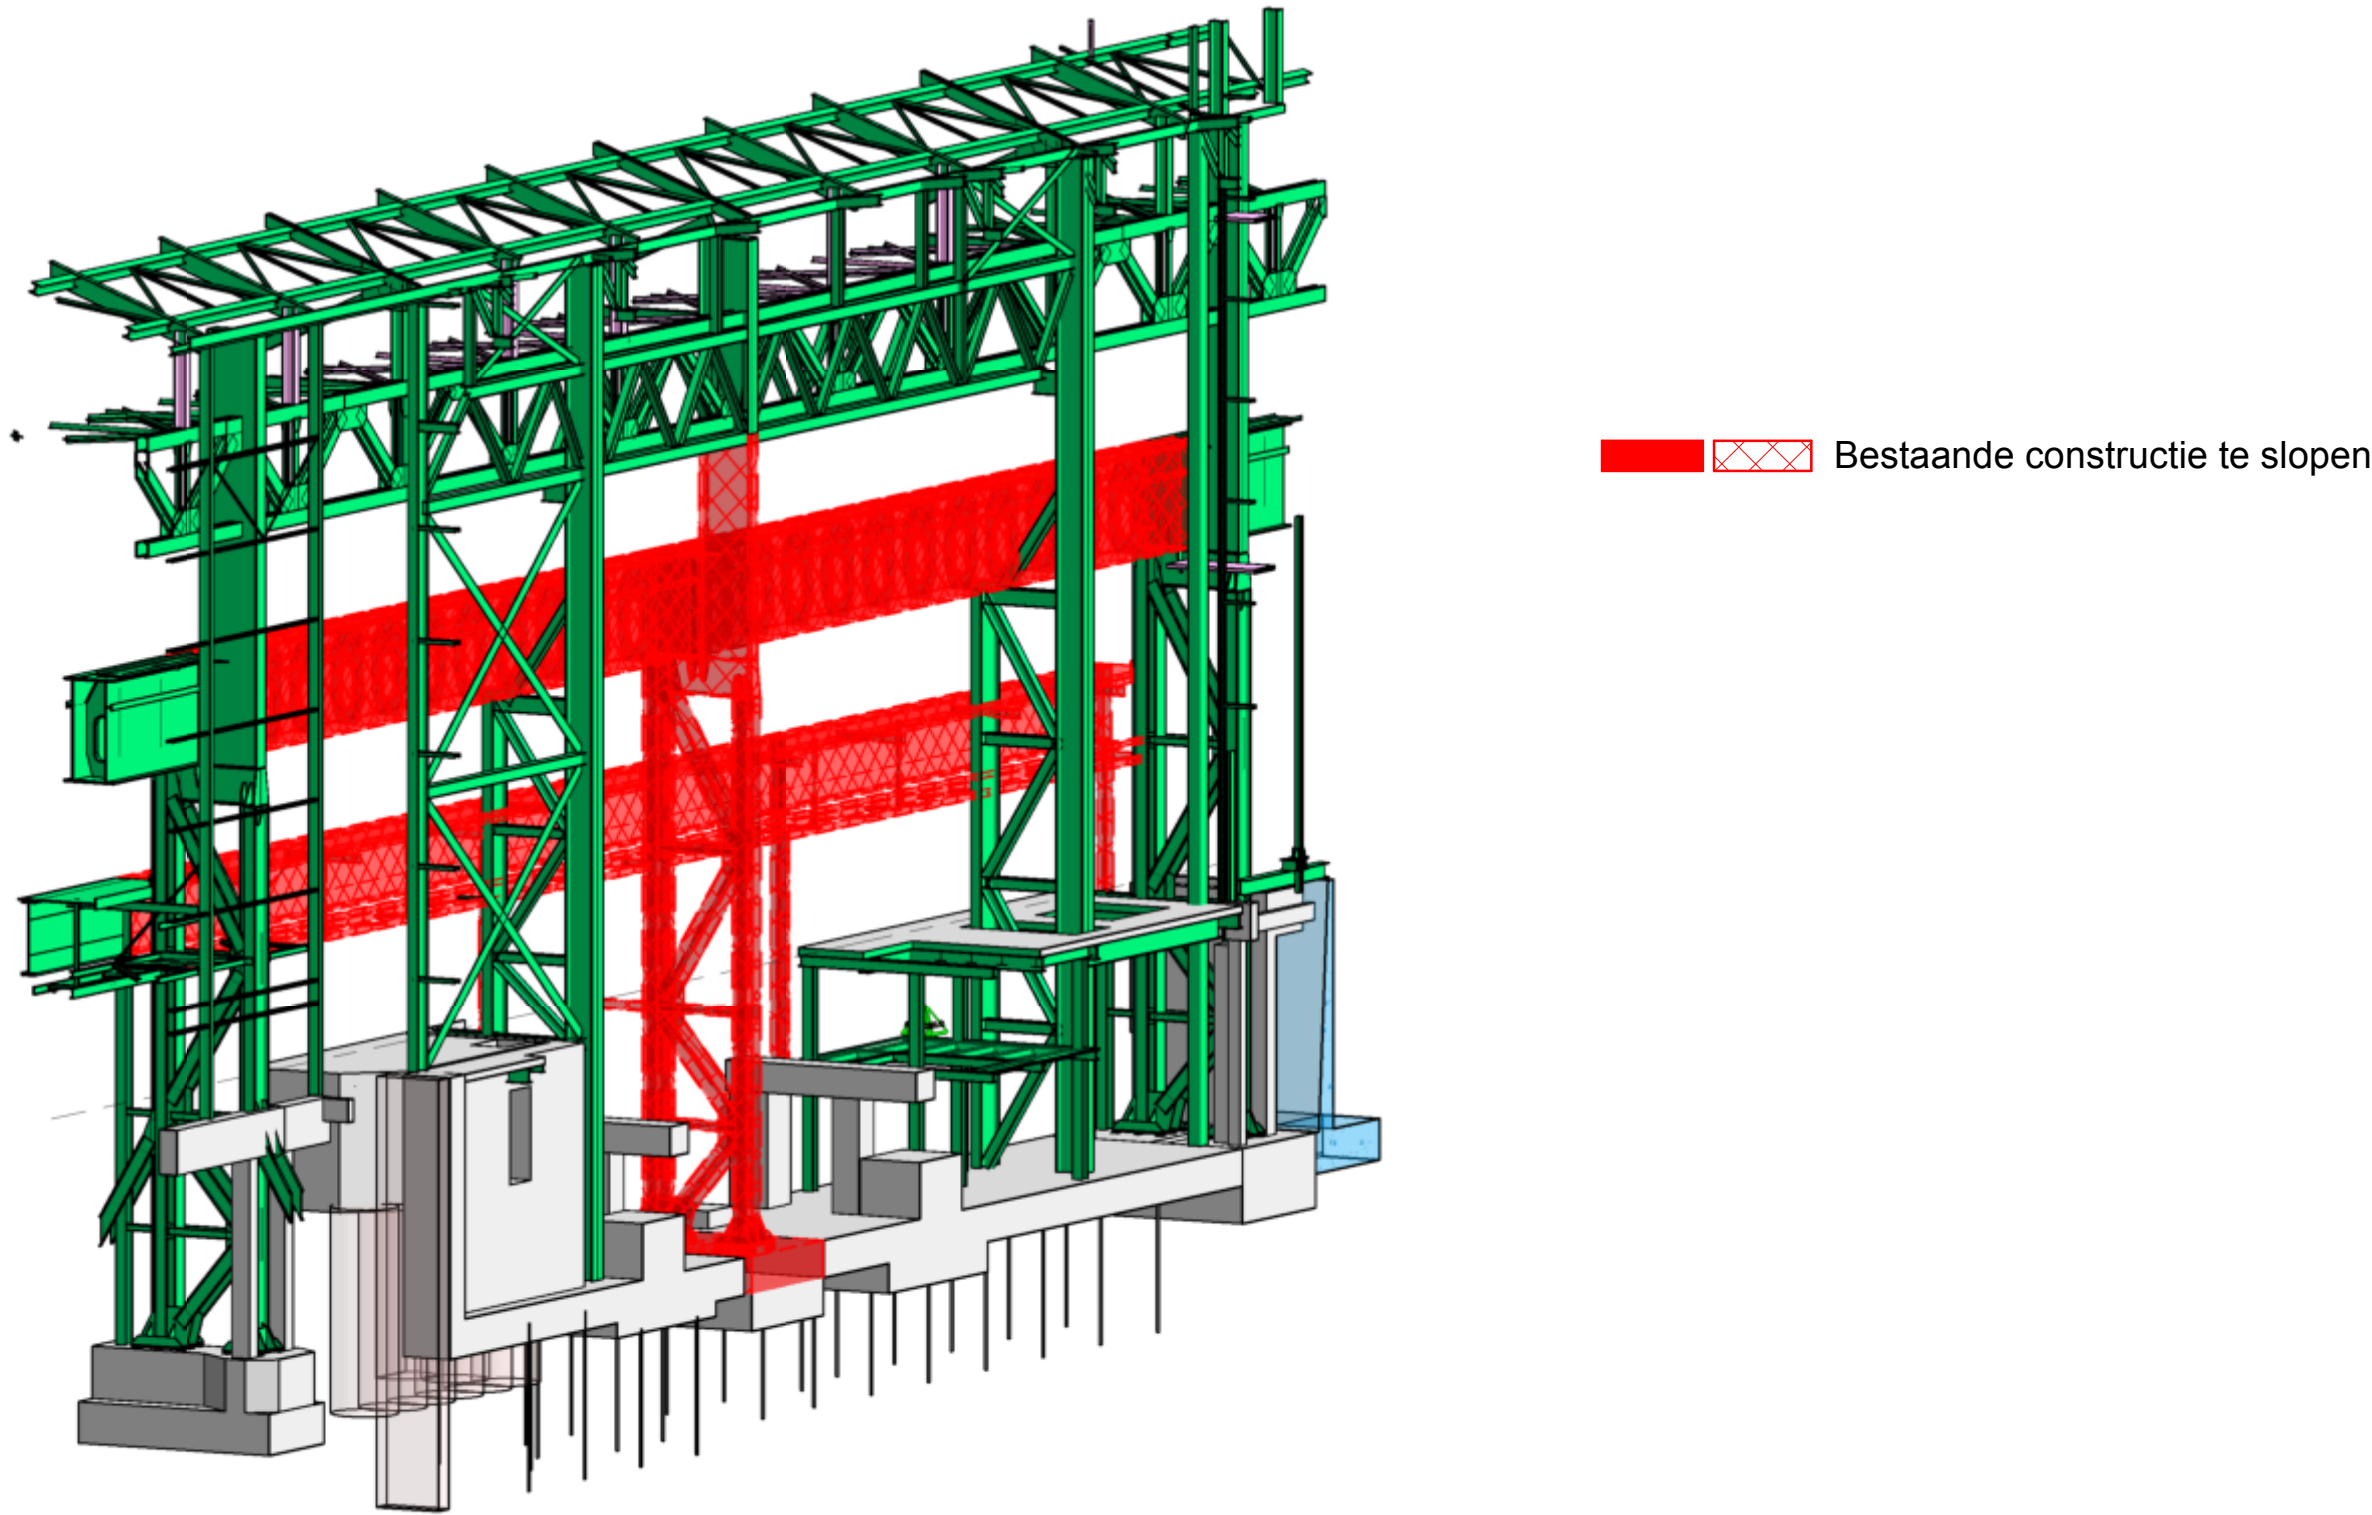

Sloop Gevel DE as 28-32A

- Bijbehorende tekeningen t.b.v. aanbouw WBF25
- G72427 Kraanbaan DE-29A-302
 - G72428 Kraanbaan DE-32-32A
 - G72429 Sloop PE-hal as DEN - 29A-32A
 - G72430 Paleisplan deel 2
 - G72431 Plattegrond kelder NAP+1650
 - G72432 Tussenvloer kelder NAP+1650
 - G72433 Plattegrond begane grond
 - G72434 Doornedijkse kelder
 - G72435 Doornedijkse kelder
 - G72436 Aanzicht as DE
 - G72437 Aanzicht as DE
 - G72438 opvangconstructie overkolommen
 - G72439 Kraanbaan as BDZ as 301-32A
 - G72440 Kraanbaan as 6N as 301-32A
 - G72441 Gevel as 32A (Base 01)
 - G72442 Gevelaanzicht as 8 en as 30
 - G72443 vakwerken as 301 en 311
 - G72444 vakwerken as 303 en 303-311
 - G72445 Constructie as BD
 - G72446 Plattegrond van P&B PD hal
 - G72447 3D scheidings
 - G72448 RE, TO en P&B hal NAP+20160
 - G72449 Gevel as 32A (sloop)
 - G72450 Paleisplan deel 1
 - G72451 Paleisplan deel 2
 - G72452 Paleisplan deel 3
 - G72453 Plattegrond begane grond as DE-32A eindfase
 - G72454 Te slopen constructie stuurhuis en pulpit

