


gevel as DE  
Schaal: 1: 100


f01\_k\_DE\_302  
Schaal: 1: 100

kolom as DE\_32  
Schaal: 1: 100

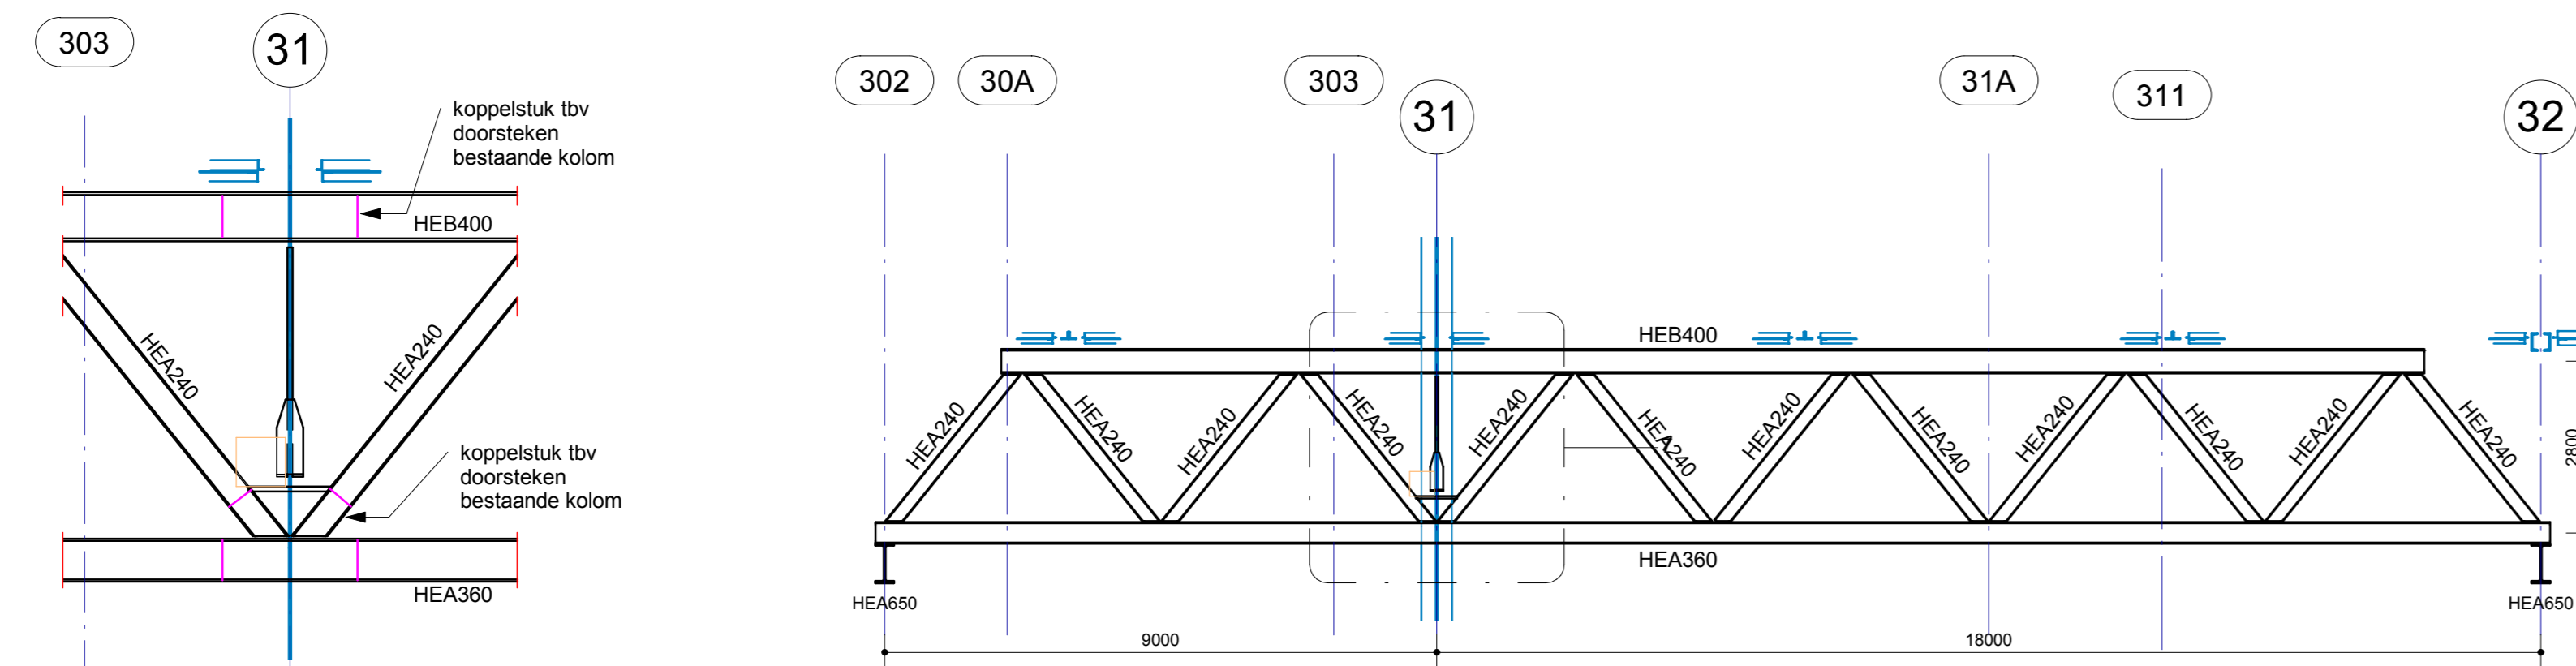

Vakwerk as DE - PE hal zijde- detail as 31  
Schaal: 1: 50


Vakwerk as DE, PE-hal zijde  
Schaal: 1: 100

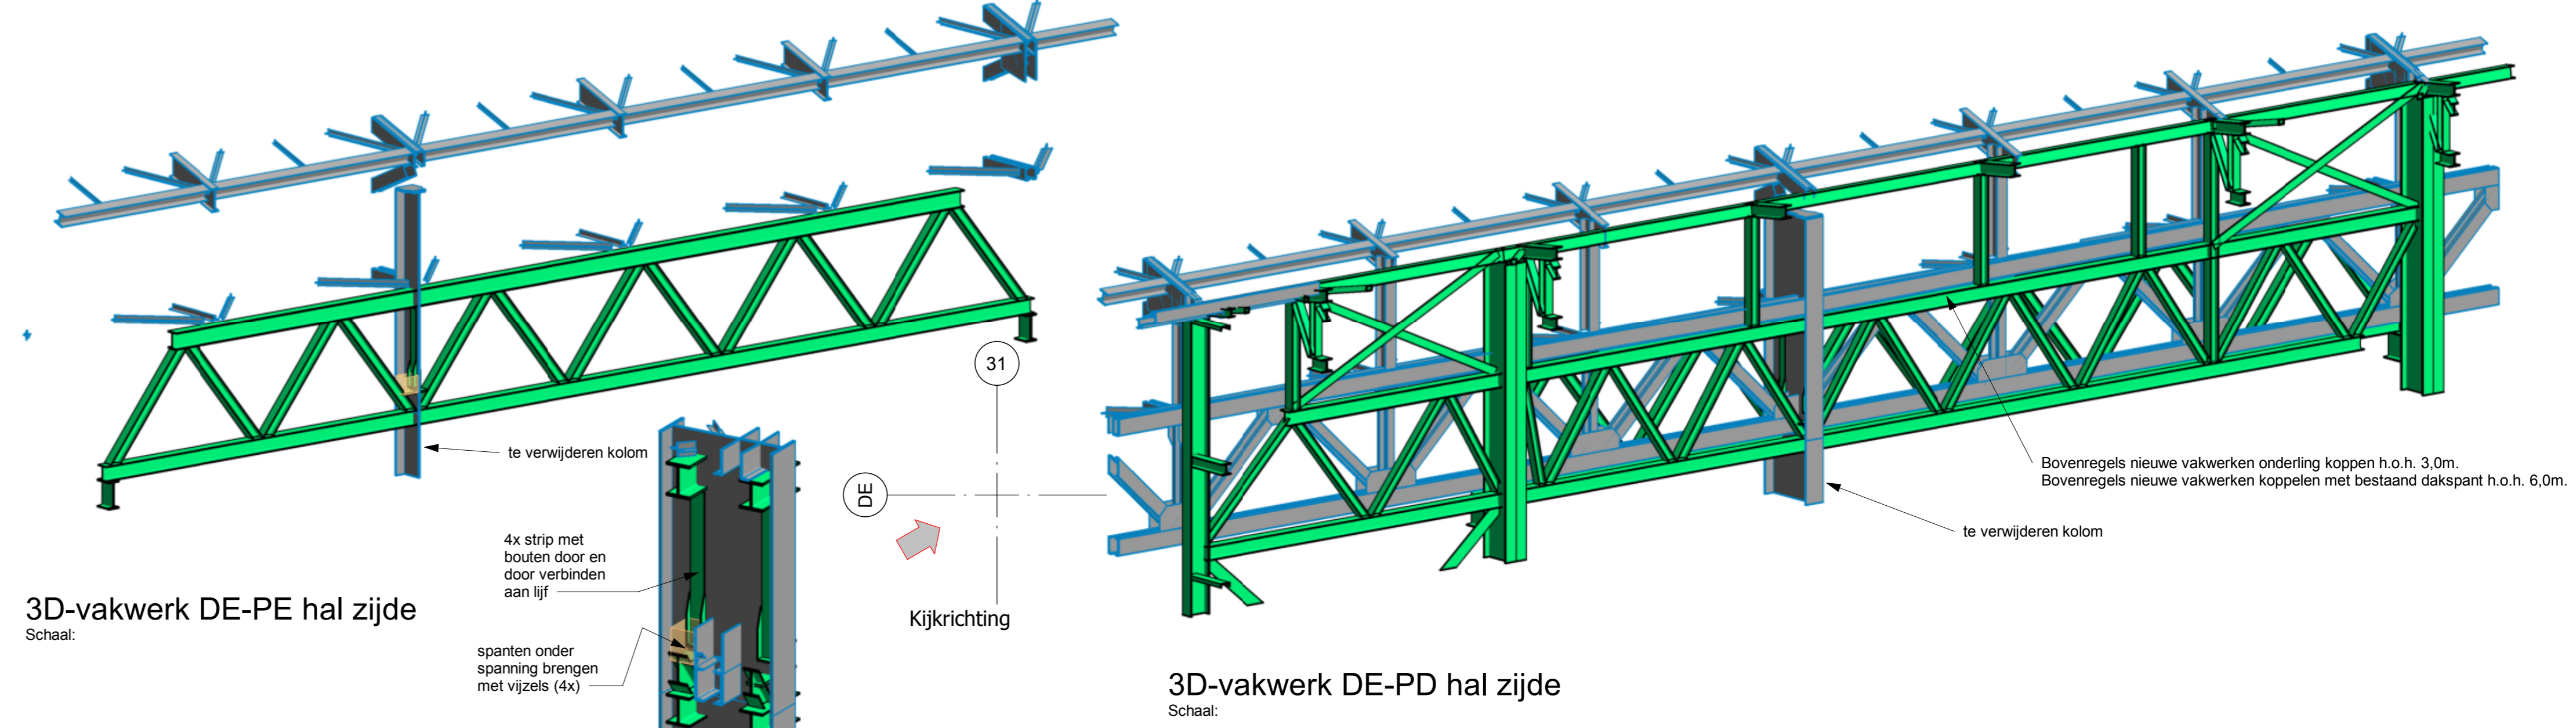

3D-vakwerk DE-PE hal zijde  
Schaal:

3D-vakwerk DE-PD hal zijde  
Schaal:

principe vijzelen tpv kolom as 31


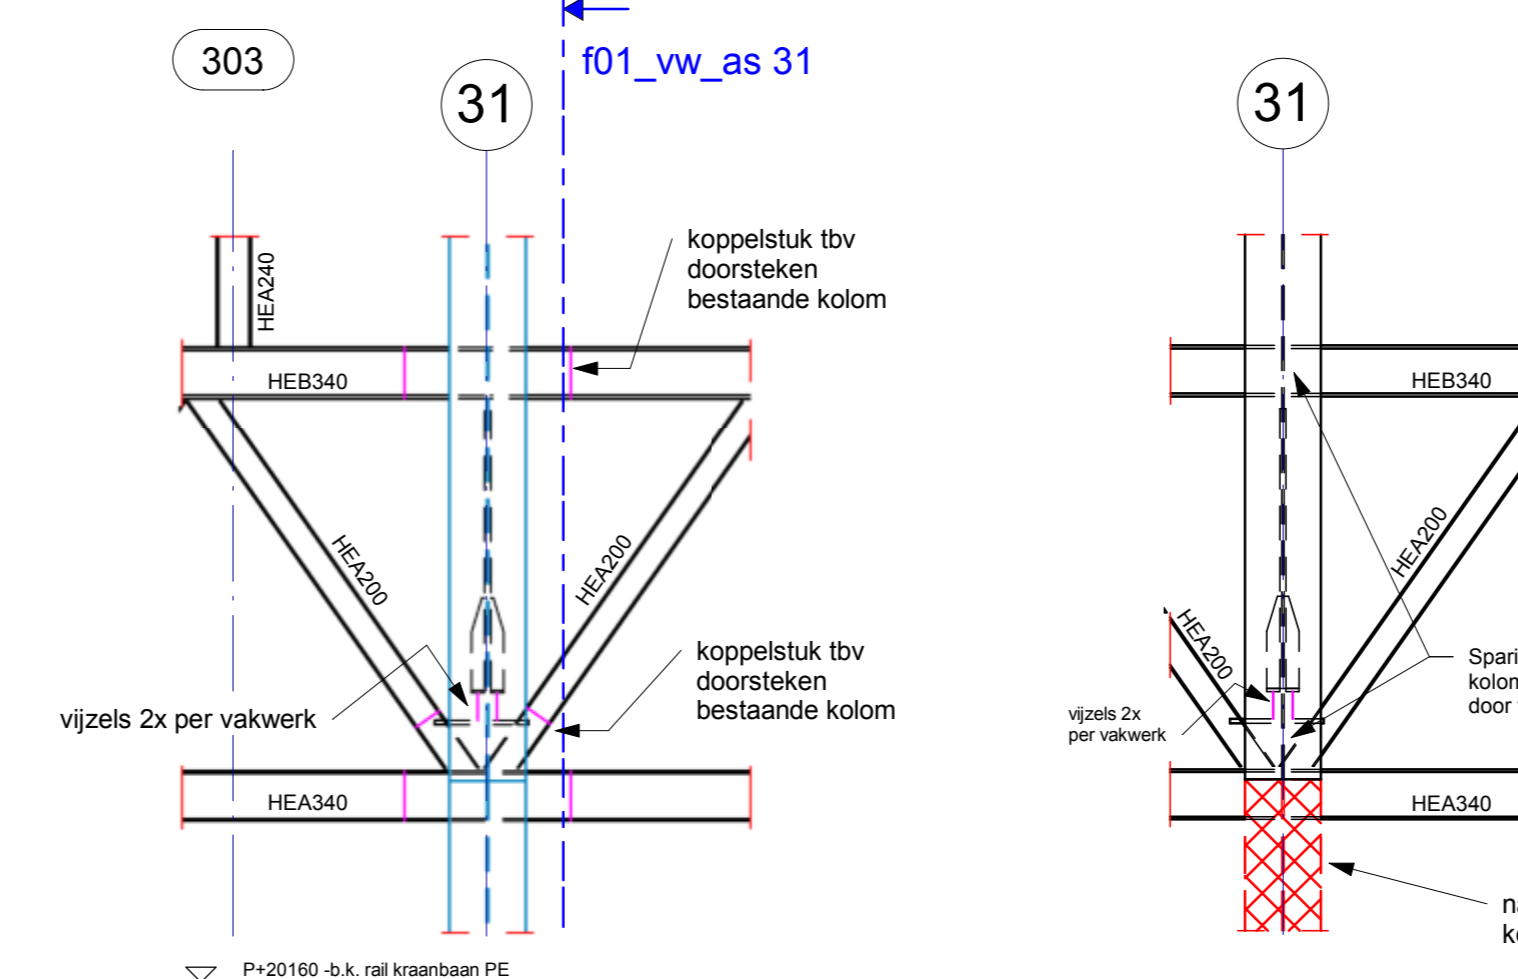


Vakwerk as DE, PD-hal zijde - detail as 31  
Schaal: 1: 50

Vakwerk as DE, PD-hal zijde\_SL  
Schaal: 1: 50

- ★ Momentvast verbinding
  - In het werk gestort beton
  - Bestaande constructie
  - Bestaande constructie te slopen
- Voor constructieve uitgangspunten zie rapport G72450

- Bijbehorende tekeningen tbv aanbouw WBF25
- G72427 Kraanbaan DE-29A-302
  - G72428 Kraanbaan DE-32-32A
  - G72429 Sloop PE hal as DEN v. 29A-32A
  - G72430 Patenplan deel 2
  - G72431 Plattegrond keizer NAP+1650
  - G72432 Tussenwiel keizer NAP+5655
  - G72433 Plattegrond begraaf grond
  - G72434 Doorsnede keizer
  - G72435 Doorsnede Flame Channel
  - G72436 Aanzicht as DE
  - G72437 vakwerken as DE\_32 en 302
  - G72438 opvangconstructie oventkolommen
  - G72439 Kraanbaan as BIZ as 301-32A
  - G72440 Kraanbaan as BN as 301-32A
  - G72441 Gevel as S2A (kopp)
  - G72442 Gevelaanrichting as B en as 30
  - G72443 vakwerken as 301 en 311
  - G72444 vakwerken as 303 en 303-311
  - G72445 Constructie as ID
  - G72446 Plattegrond dak RBFD hal
  - G72447 3D aanzichten
  - G72448 PE FD as PB hal NAP+20160
  - G72449 Gevel as S2A (kopp)
  - G72450 Patenplan deel 1
  - G72451 Patenplan deel 3
  - G72452 Plattegrond begraaf grond as DE-32A windfase
  - G72453 Te slopen constructie stuurhuis en pulpit
  - G72454 Constructie fram frame
  - G72455 Installatiebordes P+1250 tpv as 30
  - G72456 Halfportaal PEF-29A-302
  - G72457 Plattegrond trap fumehalanel
  - G72458

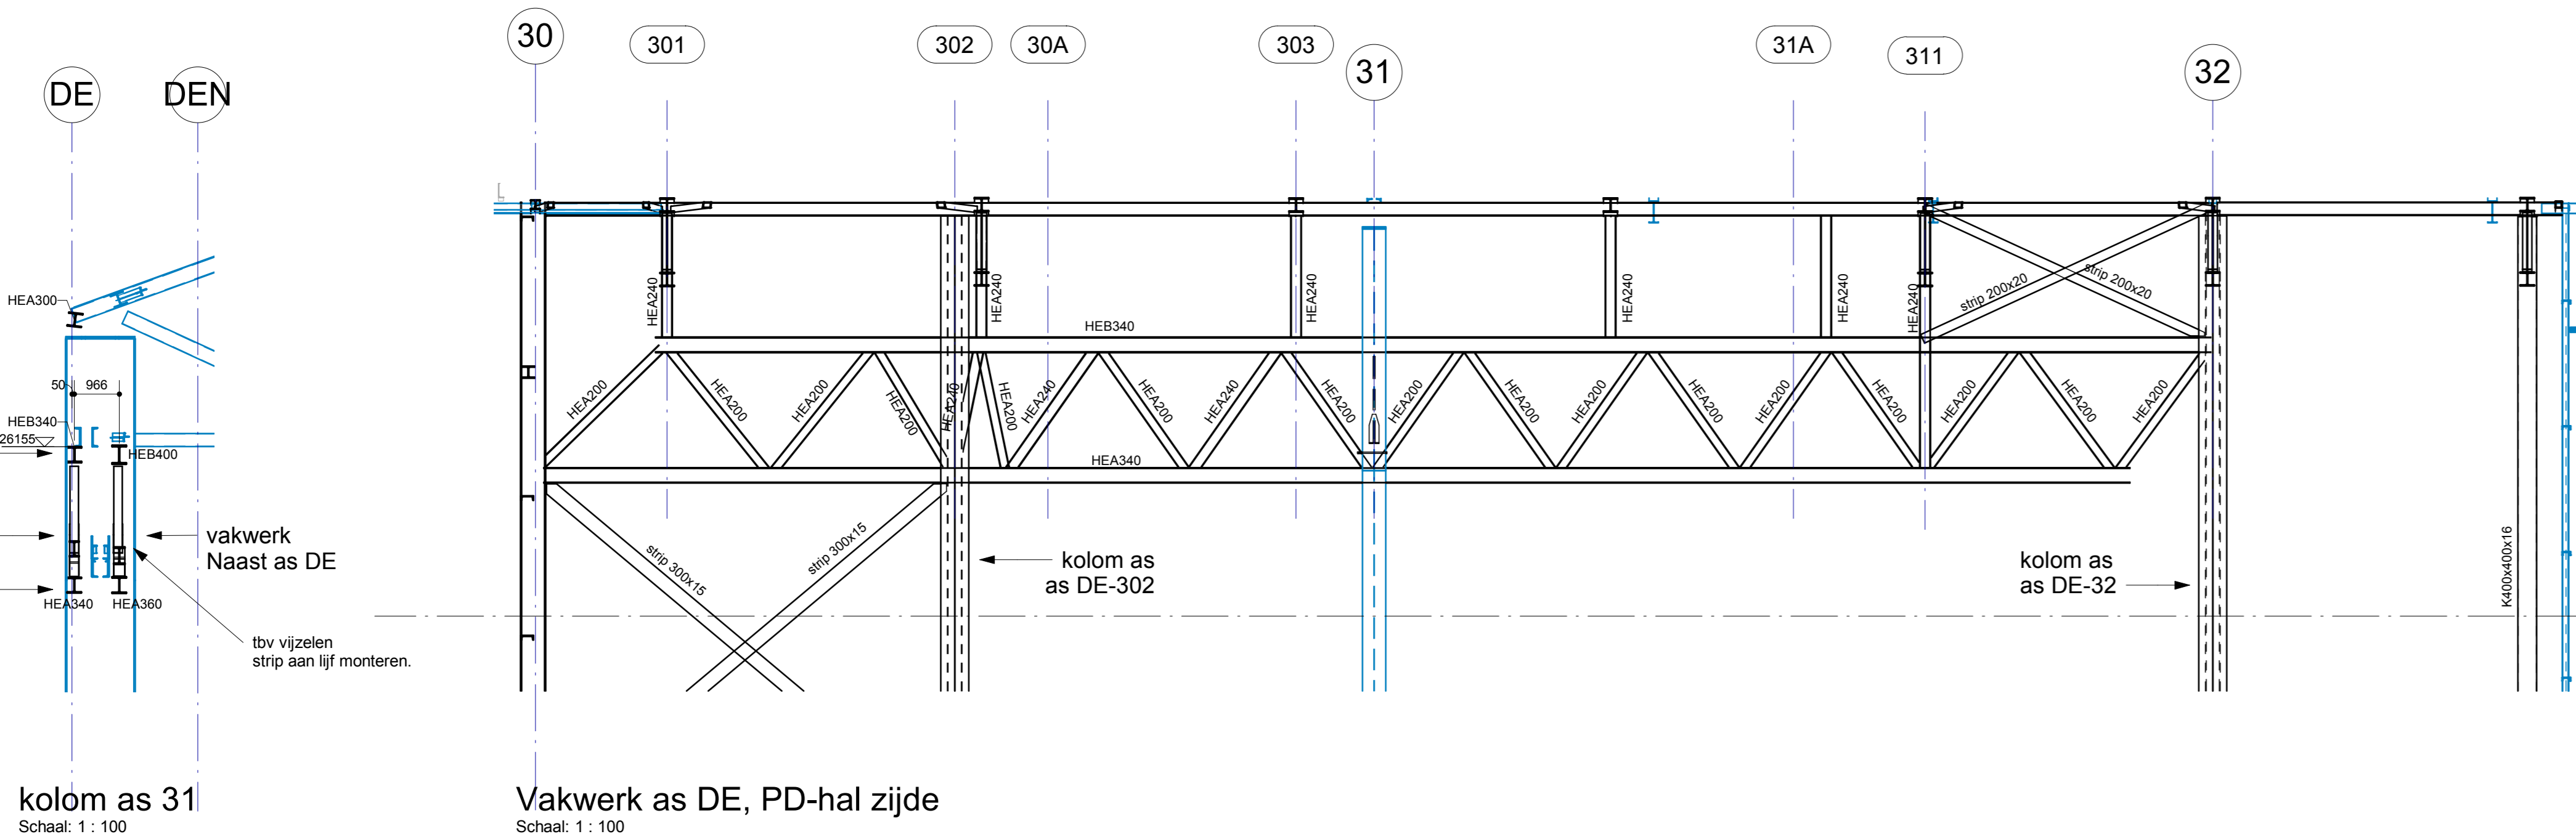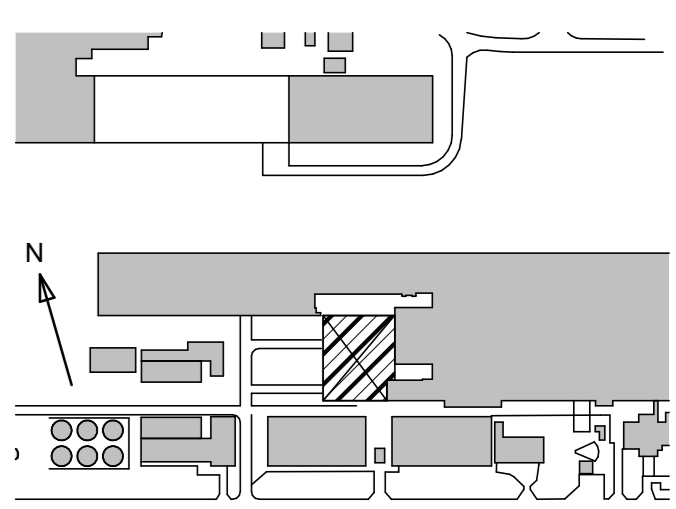

kolom as 31  
Schaal: 1: 100

Vakwerk as DE, PD-hal zijde  
Schaal: 1: 100

IMd

Wijzigingen TO	AvJ	16/07/19	- AvJ / DR / J. van Stormbroek	02
TO-definitief	AvJ	21/3/19	- AvJ / DR / J. van Stormbroek	01
OMSCHRIJVING VAN DE WILZIGINGEN	IMd	01/03/19	AvJ / DR / J. van Stormbroek	00
IMd Raadgevende Ingenieurs	tel: 010-2012360			

STAALFABRIEKEN  
WARMBANDSTAALFABRIEK  
BOUWKUNDE

WBF25  
Staalconstructie

Aanzicht as DE

TATA STEEL

G72436-02