


1e verdieping - deel A

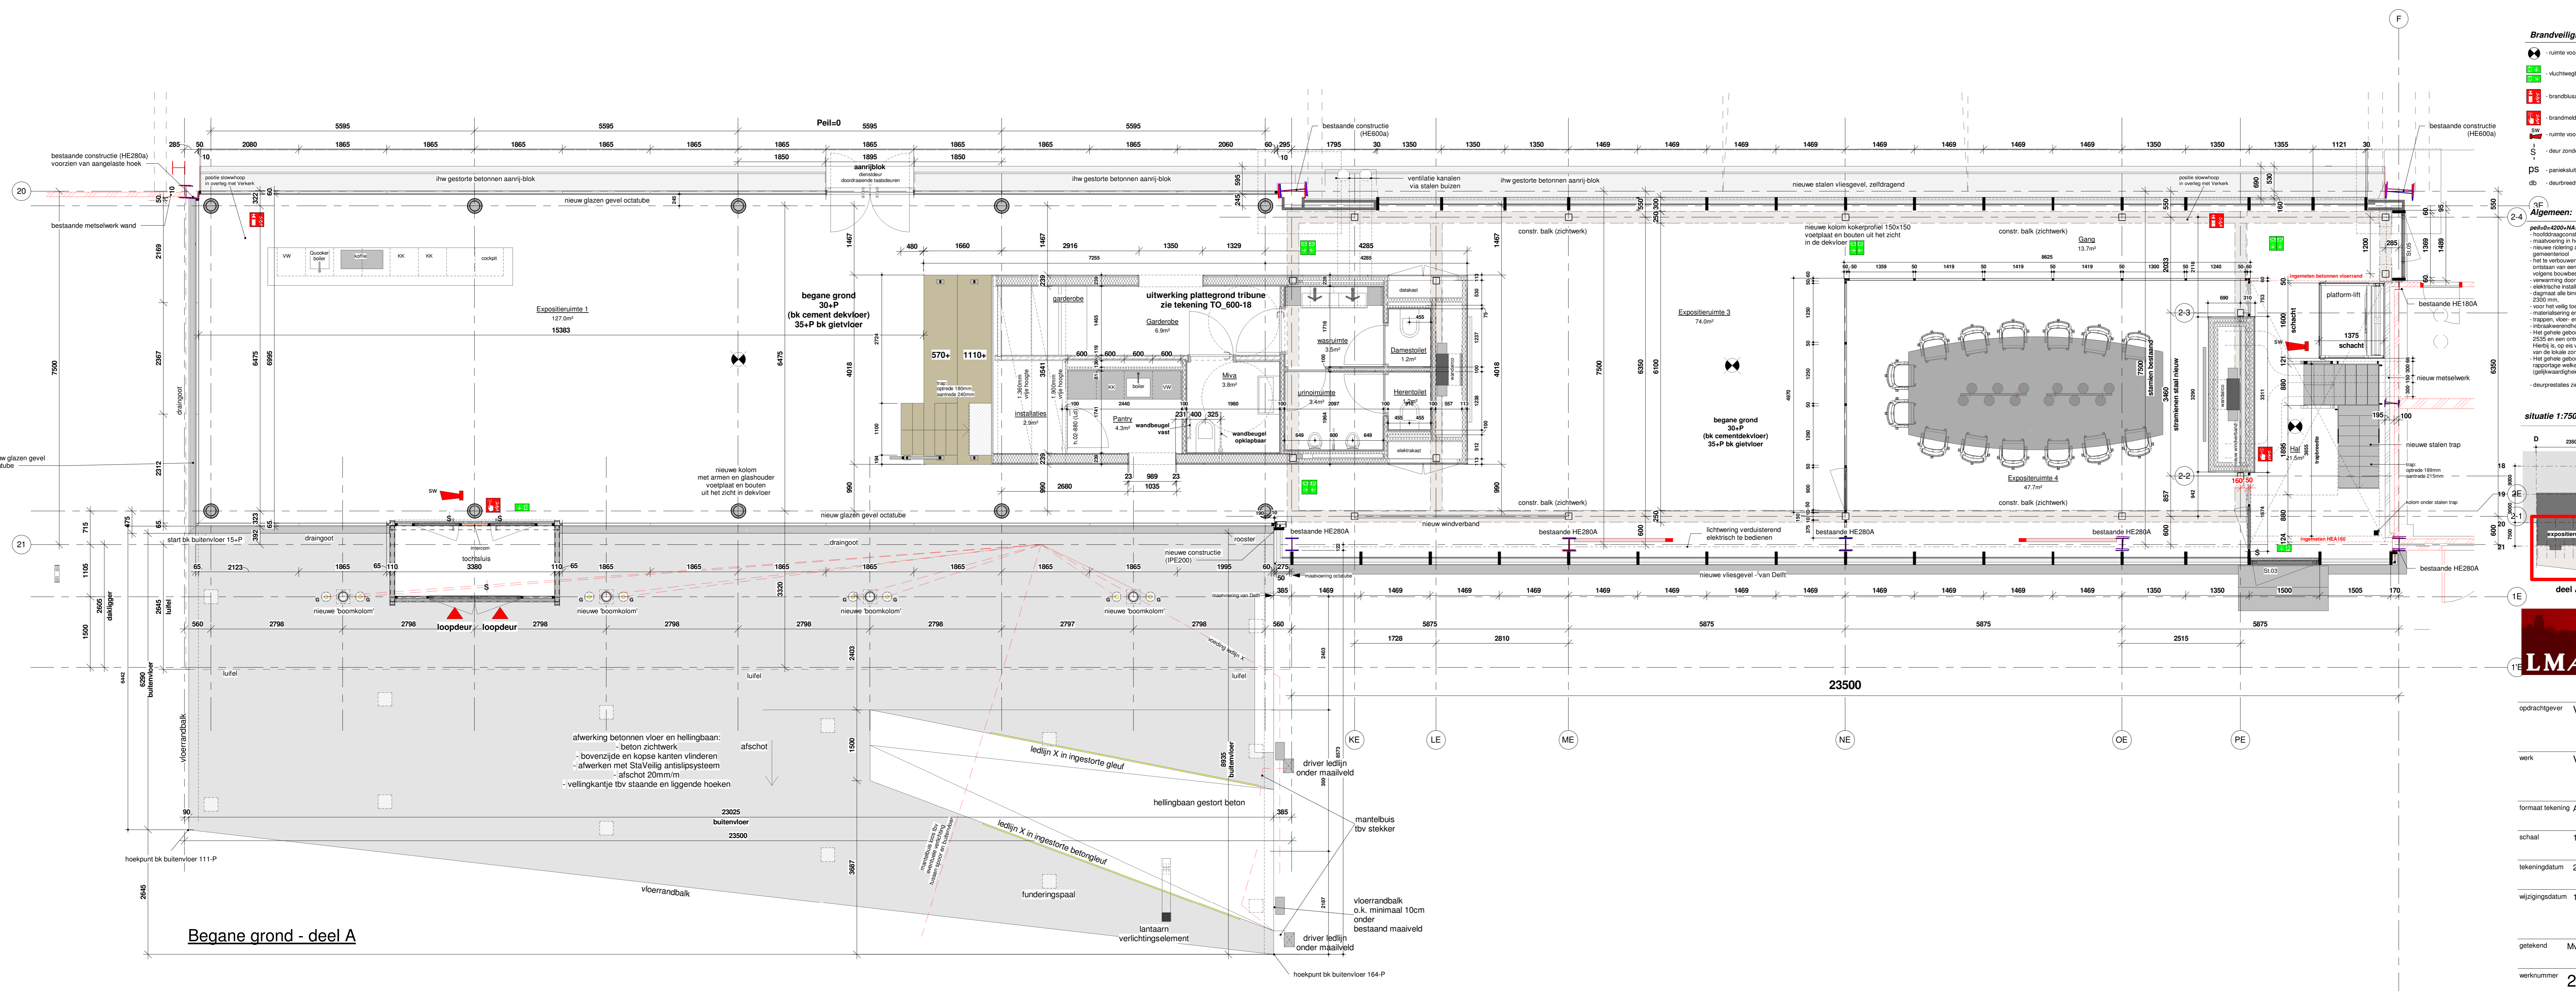

Begane grond - deel A

Brandveiligheid:

- name voorzien van noodverlichting
- vluchtwegbonte
- brandblusapparaat
- brandmelder
- name voorzien van sloot whoop
- door zonder getuimking van dak of los voorzet te openen
- DS participatie, deur te openen met sleutel of los voorzet te openen
- DB - deurbreuk

Algemeen:

gebruik 400-NAP
 hoofdplaatconstructie volgens uitgangspuntensysteem constructief ontwerp I&D
 nieuwe vloering aansluiten op bestaande terravekking welke is aangesloten op het
 bestaande riool.
 Het afgevoerde bouwwerk heeft een scheidingsvoering naar buitenkant van het
 gebouw van een huidige heilbaar van de binnenkant wordt voorkomen minimaal
 volgens bouwcode worden met de constructie toe en de
 verwarming door vloerverwarming aangesloten op luchtwarmtepomp
 elektrische installatie voorzien van elektrisch aansluitpunt en volgens NEN 1010
 daglicht die binnen- en buitenruimten af te voeren met een min. daglicht = 850 x
 2000 mm.
 voor het meten van de afvoer afgevoerd naar 2000
 materialisering en vloeren volgens vloer- en materialen tabel d.1 23-06-2023 door LMA
 hegeve en tegeve volgens minimaal afgevoerd volgens bouwcode.
 Houtwerkvoorschriften 2
 Het geheel gebouwd is voorzien van een niet-automatische brandmeldinstallatie conform NEN
 2325 en een ontspanningsinstallatie type B conform NEN 2325.
 Het is te zien van de verandering afgevoerd conform NEN 2325 aangevoerd bij plaatse
 van de vloer door het gebouwd.
 Het geheel gebouwd bestaat uit een brandveiligheidsdeur, gebouwd op een NEN 6079
 het geheel gebouwd is gebouwd op grond van artikel 1.3.1 van het Bouwbesluit 2012
 (gebruiksvoorwaarden).

situatie 1:750

deel A

LMA Lugten MalschaertArchitecten bv

Buiten Wilkeweg 2
 3311 AD Dordrecht
 Telefoon: 078 639 35 35
 Telefax: 078 639 35 30
 www.lmarchitecten.nl
 info@lmarchitecten.nl

opdrachtgever VLOG

werk Van Leeuwen Buizen

formaat tekening A0

schaal 1:50

tekeningdatum 24-01-2024

wijzigingsdatum 1: 08-10-2024

getekend M/V

werknnummer 22 938

bladnummer UO_100a

onderdeel plattegrond begane
 grond en verdieping