


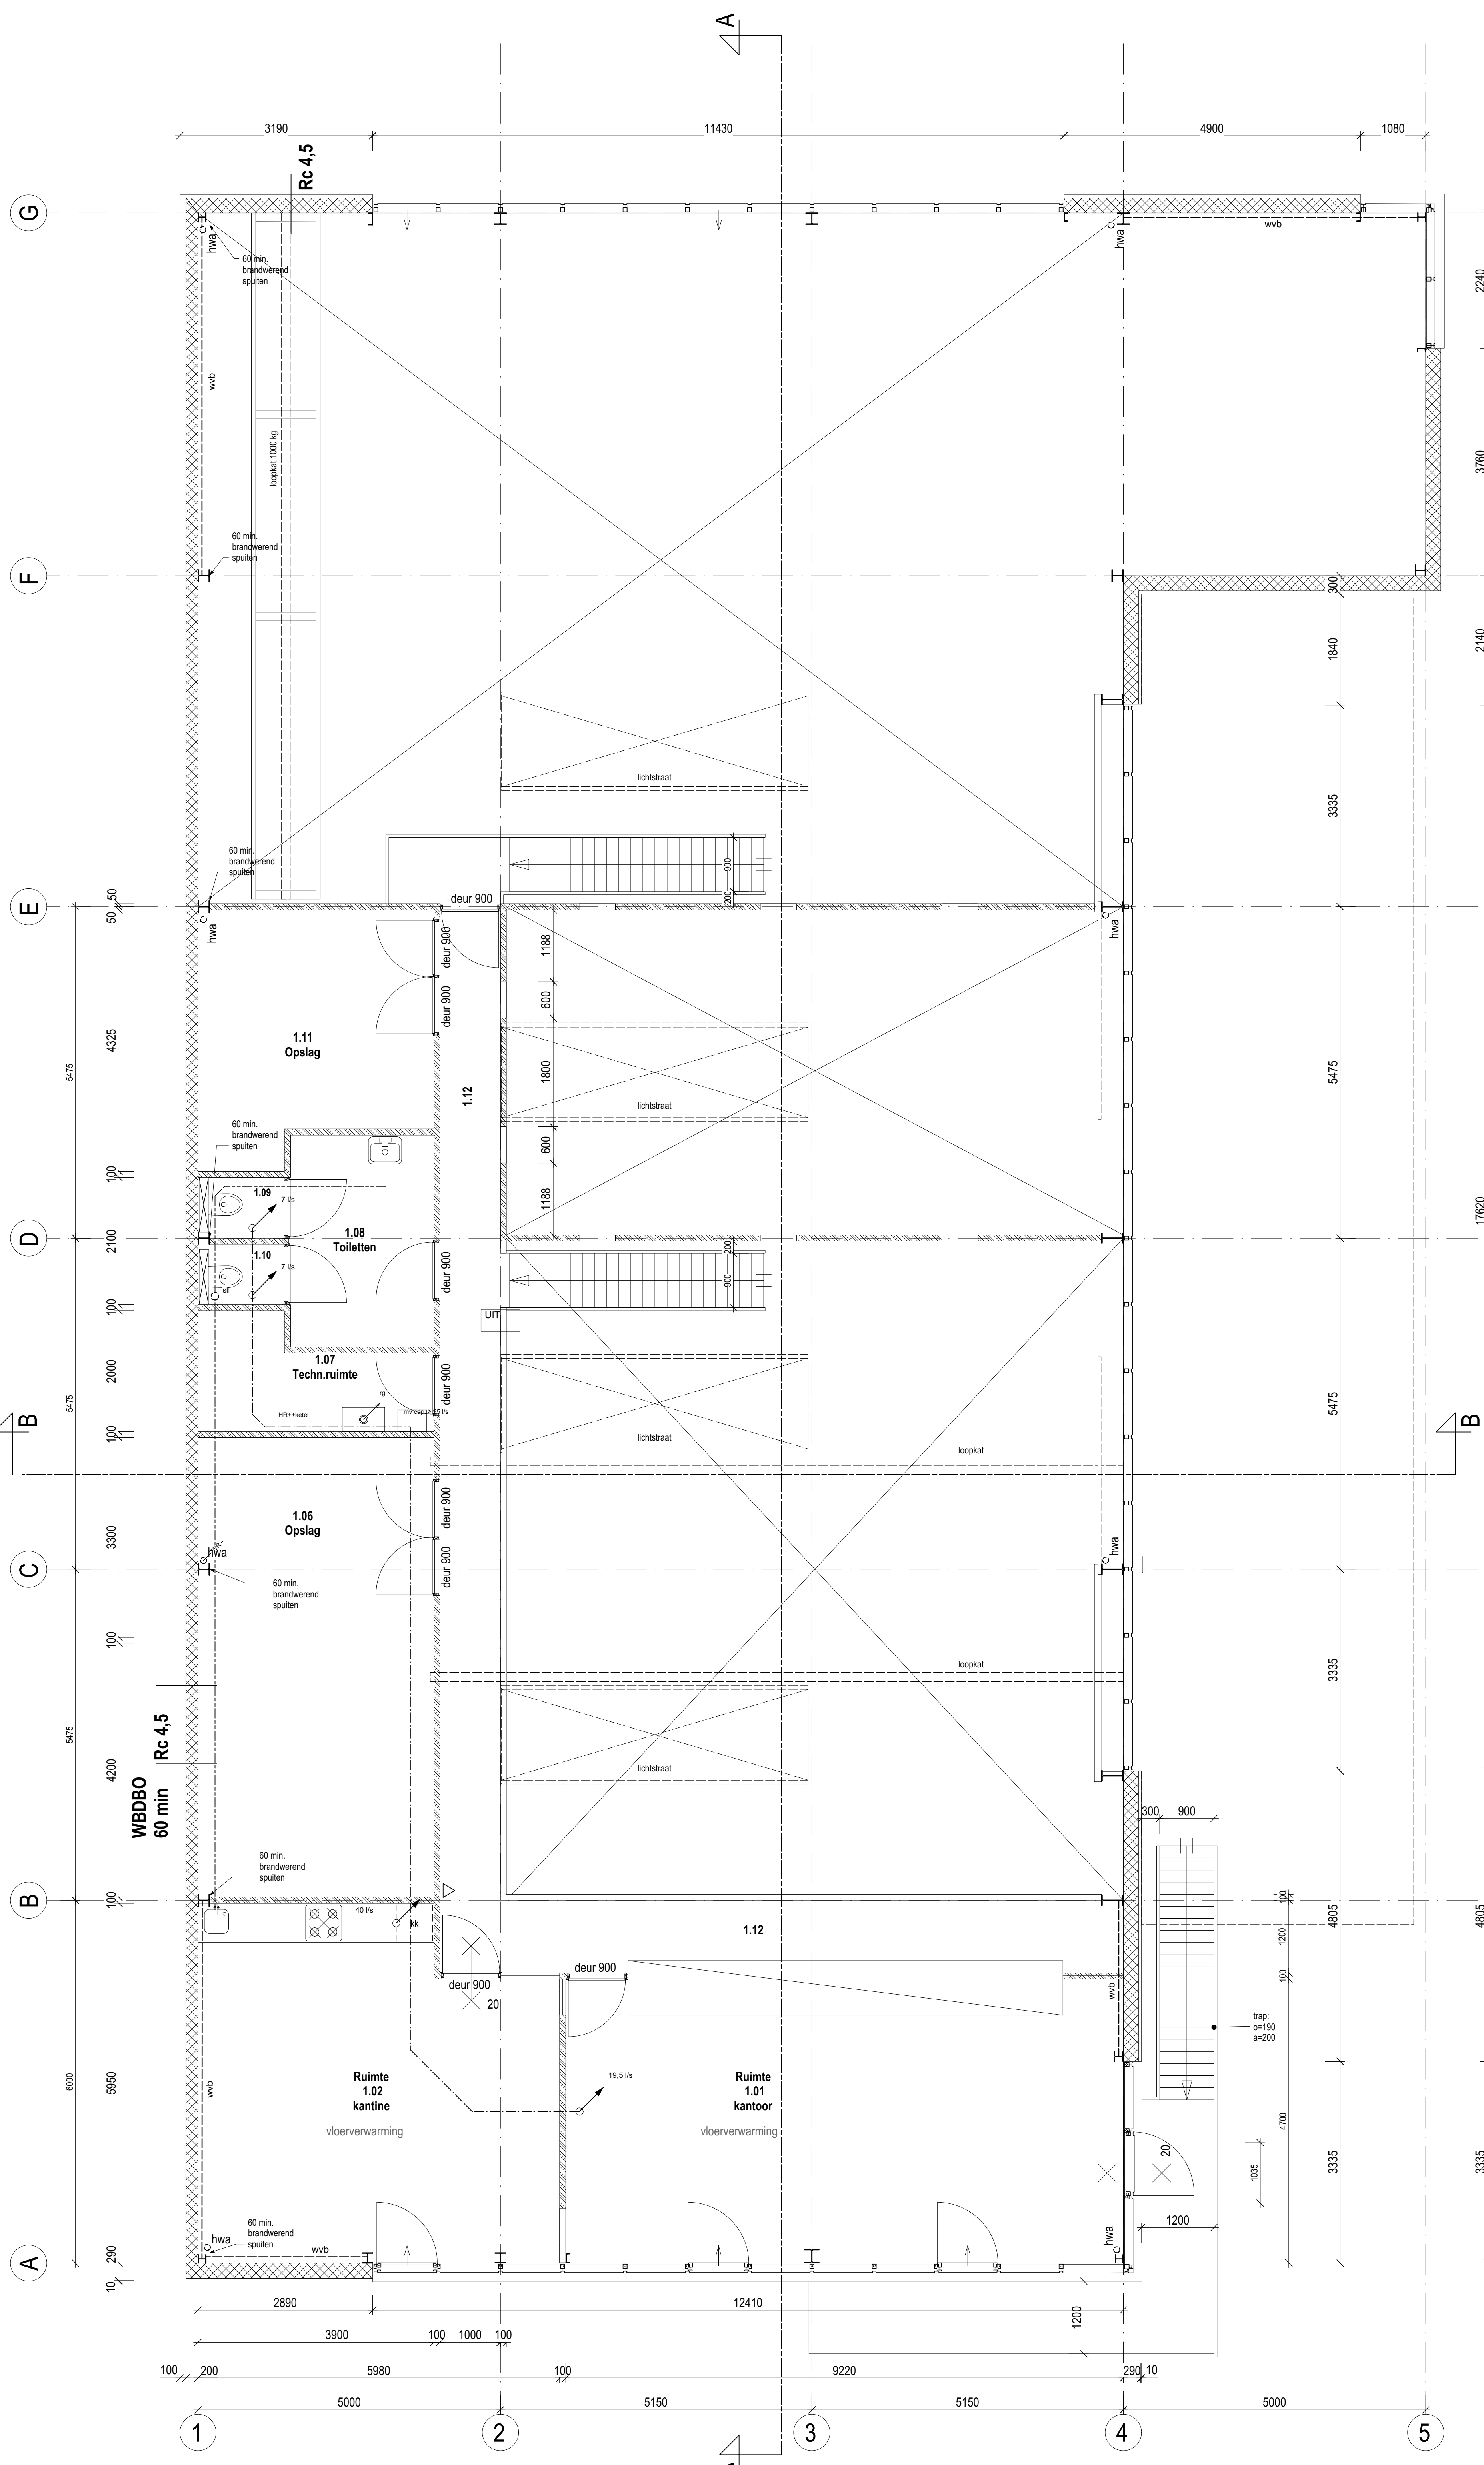

ALLE CONSTRUCTIEVE ELEMENTEN CONFORM OPGAVE CONSTRUCTEUR

Project: Fiction Factory FFAT		Wijziging: 1. 30.11.2017 2. 11.12.2017	
Opdrachtgever: Fiction Factory BV		Projectnummer: 2016.03	
Tekening: PLATTEGROND 1e VERDIEPING	Schaal: 1 : 50	Datum: 15.11.2017	Blad: W 03
	Weith.Sommeveldhof 3 2645 BP Delfgauw tel 015.256.13.06 info@lvsanden.nl www.lvsanden.nl		
Linda van der Sanden Architecten			

RENVOOI ARGERINGEN		RENVOOI AFKORTINGEN	
VR	WR	HSB wanden	mk
		isolatie	hwa
		hout	meubelkast
		horizontale golfplaat	hwa
		gewapend beton	afk
		constructie staal	gla
			mv
			w

RENVOOI AFKORTINGEN	RENVOOI ARGERINGEN
mk	VR
hwa	WR
meubelkast	HSB wanden
afk	isolatie
gla	hout
mv	horizontale golfplaat
w	gewapend beton
	constructie staal