

- RENVOOI**
bouwkundig
- bestaande constructie
 - beton prefab
 - beton
 - metalstud 2x gipsvezelplaat aan weerszijde
 - HSB buitengevel
 - keramische gevelelementen
 - kalkzandsteen
 - entree

- ruimte codering**
- 0.30.1 verdieping,ruimtenummer
 - hal ruimtebenaming
 - 1.5 m² gebruiksooppervlak
 - verkeersruimte ruimtetype volgens bouwbesluit
- overige codering**
- V_0.01/H_0.01 detailaanduiding (doorsnede-oriëntatie-nr.)
 - H01 - H13 binnenwandopeningen hout
 - S01 - S05 binnenwandopeningen staal
 - K01 - K04 houten deuren voorzien van eiken lamel parket
 - LF H01 binnenwandopeningen hout in La Fontana
 - LF S01 - LF S06 binnenwandopeningen staal in La Fontana
 - P01 - P13 vol glazen systeemwand met paneel deuren
 - LF P01 - LF P02 vol glazen systeemwand met paneel deuren in La Fontana
 - E01 mobiel wandstelsel geluid isolerend

- vluchten en brandveiligheid**
- deur WBDBO 30 min zelfsluitend
 - deur WBDBO 60 min zelfsluitend
 - brandslanghaspel, lengte 30 meter
 - vluchtweg aanduiding cf. NEN 3011
 - brandmeldpaneel
 - brandscheiding 60 min WBDBO
 - brandscheiding 30 min WBDBO

zie voor brandveiligheid rapport: LBP Sight
 dB waarden aangegeven op de plattegrond
 zijn DnTA waarden cf. rapport LBP Sight

diameter pluvia volgens opgave installateur

opmerkingen


zie voor ruimtetesta NT-90
 zie voor afwerkstaat NT-99
 zie tekeningen installaties voor E en W symbolen

gehaanteerde normen

vluchtwegbewegwijzering conform NEN 3011
 noodverlichtingsinstallatie conform NEN 1030

vaste inrichting

in grijs, textueel aangegeven welke onderdelen door derden.

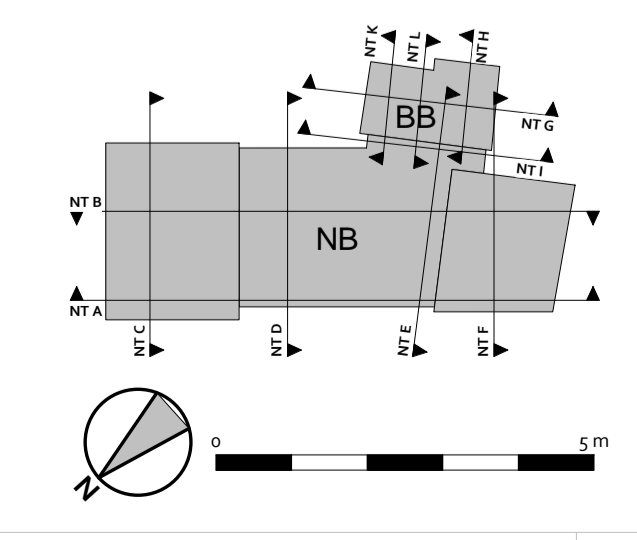

BiermanHenketarchitecten

HAL 13A
 DEN EIKENHORST ESCH
 POSTBUS 2126
 NL-5200 CC VUGHT
 T +31 (0)411 601618
 INFO@BIERMANHENKET.NL
 WWW.BIERMANHENKET.NL

werk **Openbare Bibliotheek Deventer**
 opdrachtgever **NV Maatschappelijk Vastgoed Deventer**
 fase **BESTEK**
 werk nr. **623**

onderdeel **1e verdieping**
 tekening nr. **NT-00-01**
 status **Concept**

schaal **1:100**
 formaat **A1**

datum **09-06-2016**
 wijziging **MI**