




Plattegrond overzicht
Schaal: 1 : 1000

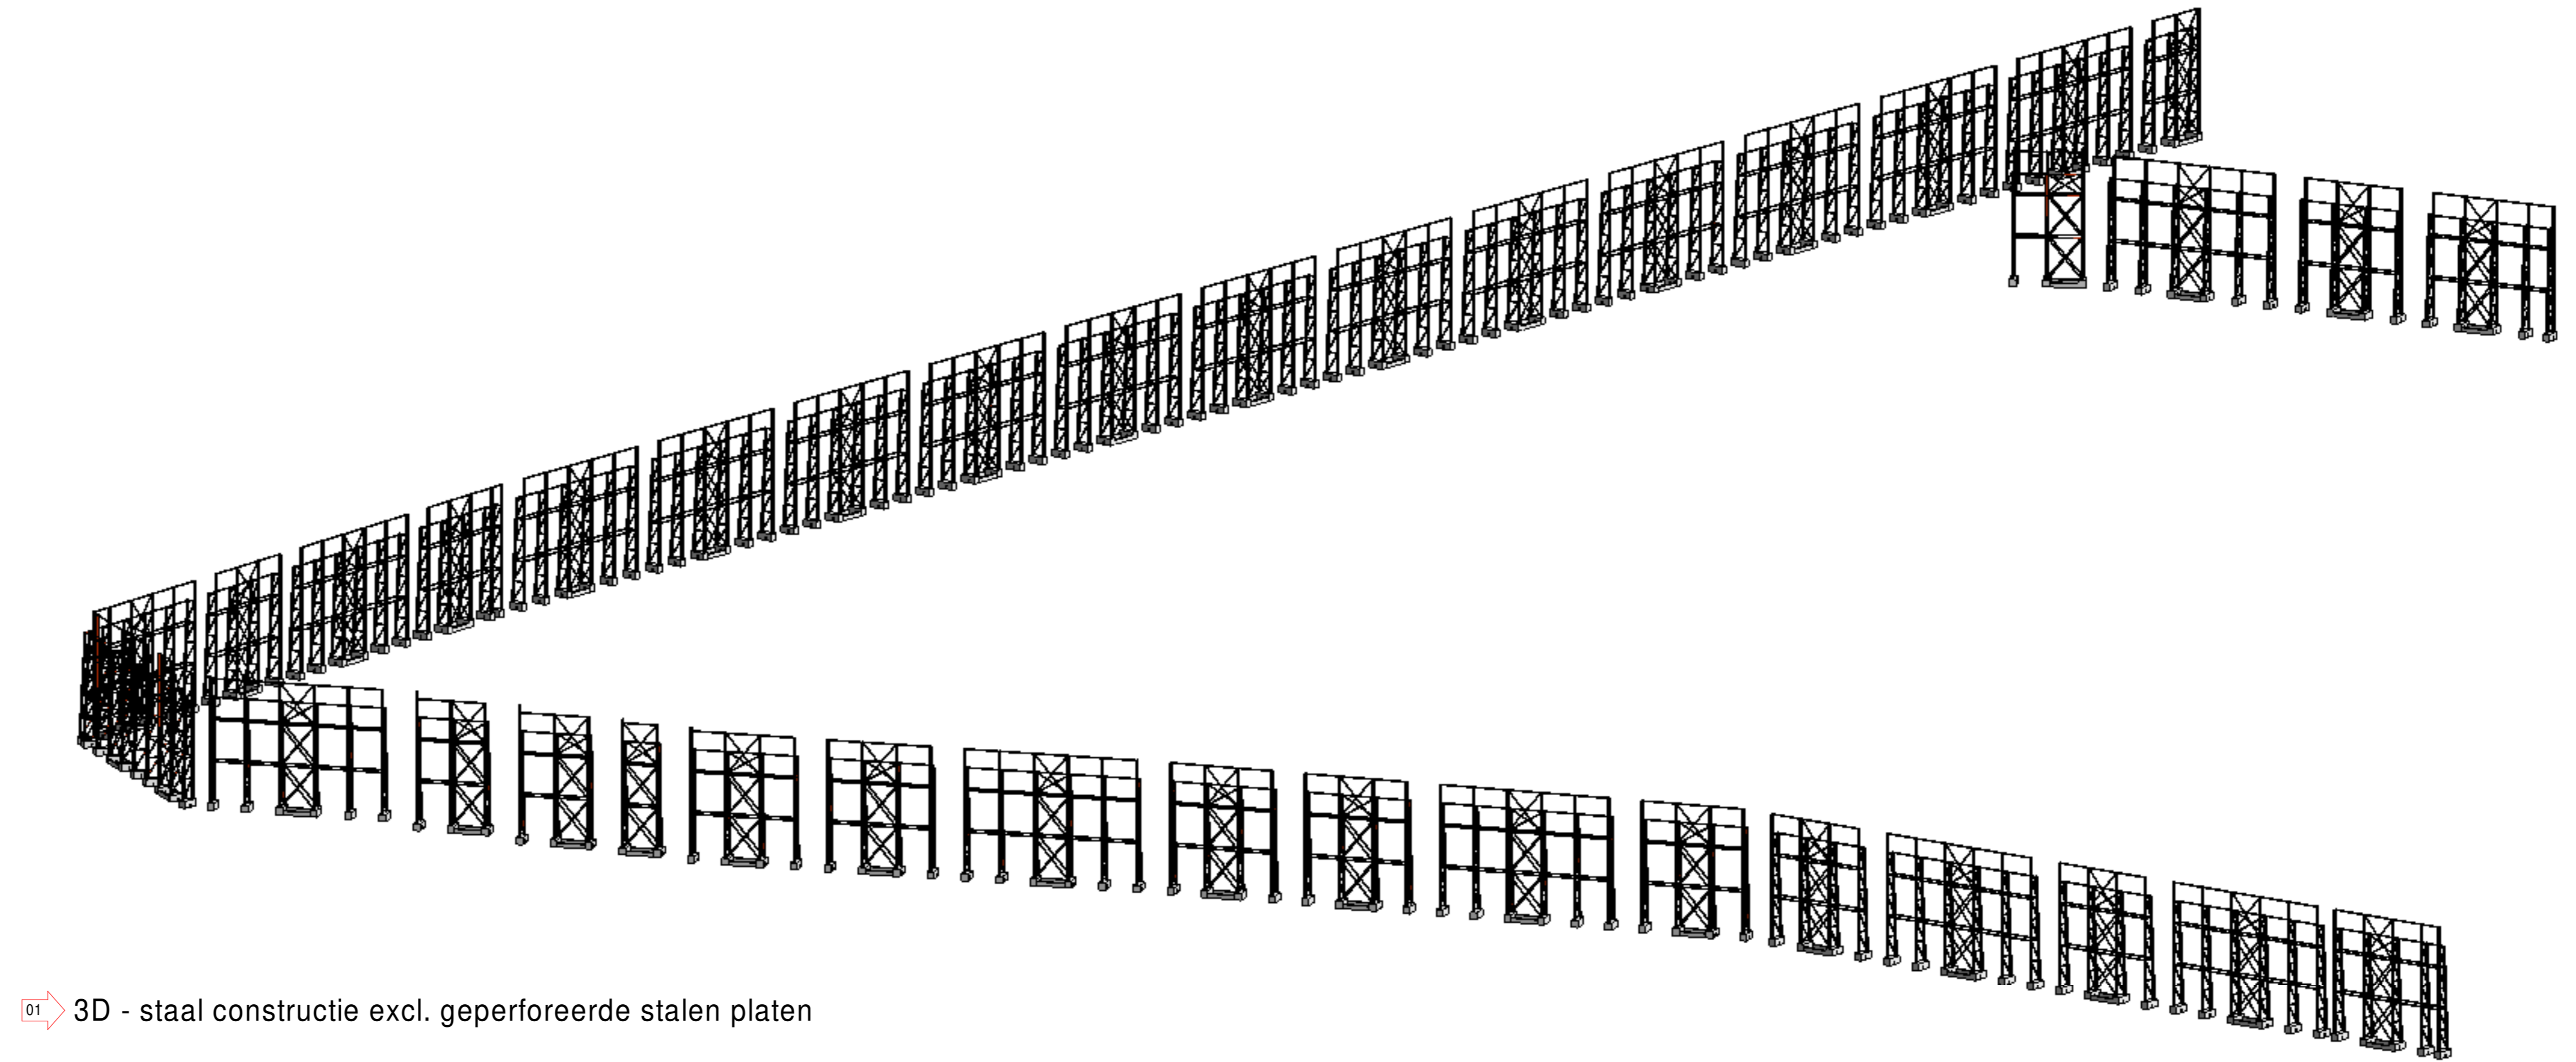

01 3D - staal constructie excl. geperforeerde stalen platen

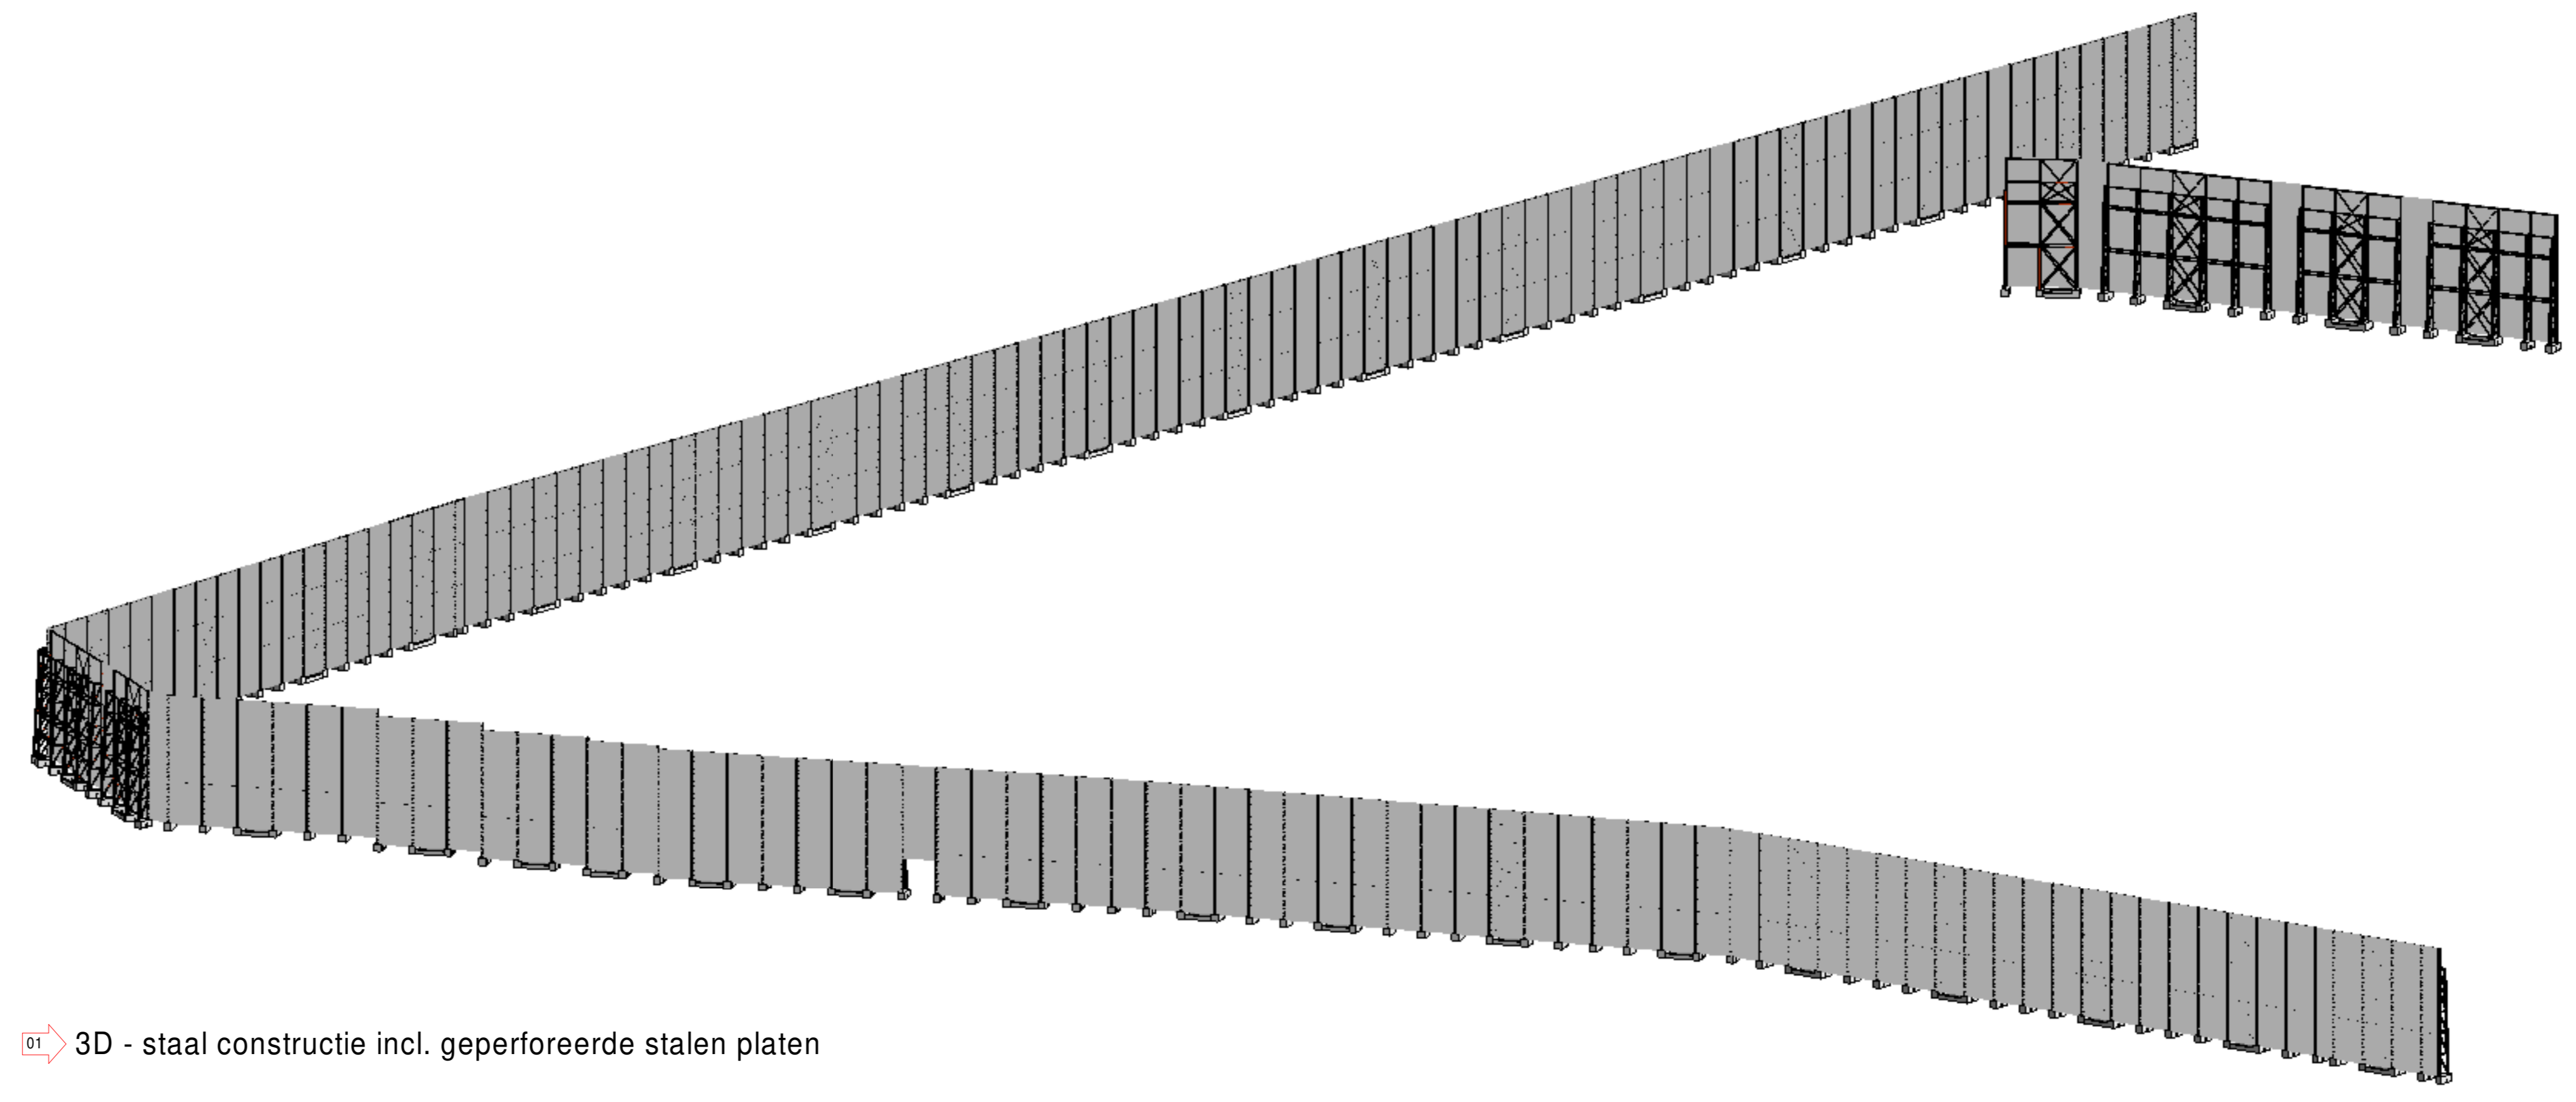

01 3D - staal constructie incl. geperforeerde stalen platen

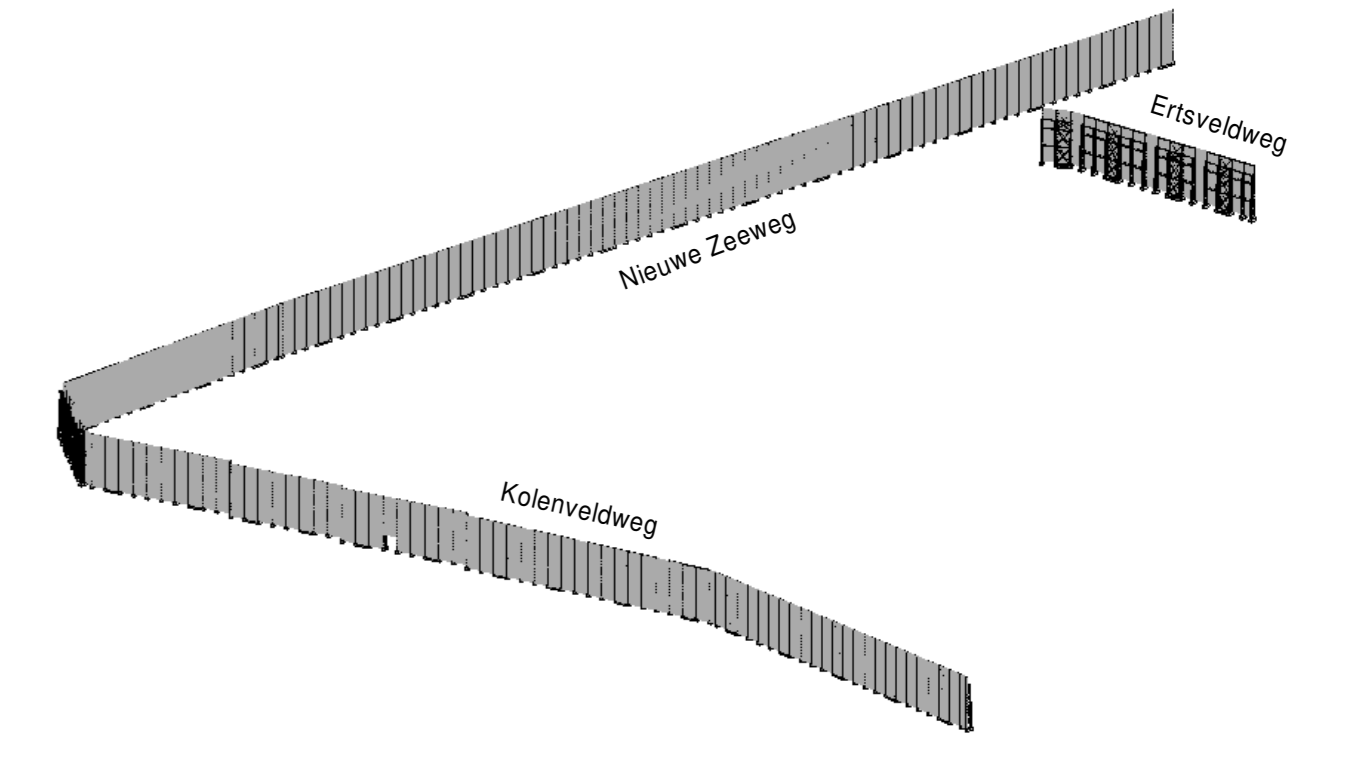

Voor constructieve uitgangspunten zie rapport G31400-01.
Maaiveld Nieuwe Zeeweg en Ertsveldweg ca. 8m +NAP.
Maaiveld Kolenveldweg verloopt van ca. 8m +NAP naar ca. 5m +NAP.
De situatie wordt in blauw weergegeven uit de dwg ingemeten hoogtes t.p.v. toekomstige windbreaker van BK ingenieurs tek.nr. 234349-LM-101-biad 02 d.d. 09-10-2023 en ontvangen van TATA Steel d.d. 24-10-2023.
De aanleghoogte van de constructie is o.b.v. voornoemde dwg bepaald.

 Raadgevende Ingenieurs	spanten as 1, 3 en 8-10 obv inmeting terrein aangepast OMSCHRIJVING VAN DE WUZZIGINGEN		IMd 26-10-23 AK / DR / B. v.d. Kaa	01 00
	IMd Raadgevende Ingenieurs tel: 010-2012360		BUREAU: BATHIM GETEK/GECC/VERANTWOORDELIJKE: OPMERKINGEN: WIJZ	01 00

GSI Technische tekeningen
 GRONDSTOFFENOPSLAGEN
 BOUWKUNDE
WINDSCHERM
 Bouw Analyse - Technisch Ontwerp
 Plattegrond overzicht

Plot: 1:1000
 TOTAAL DING: 1:1000
 TOTAAL AS: 1:1000

G31475-01