


Begane grond | schaal 1:100 A1

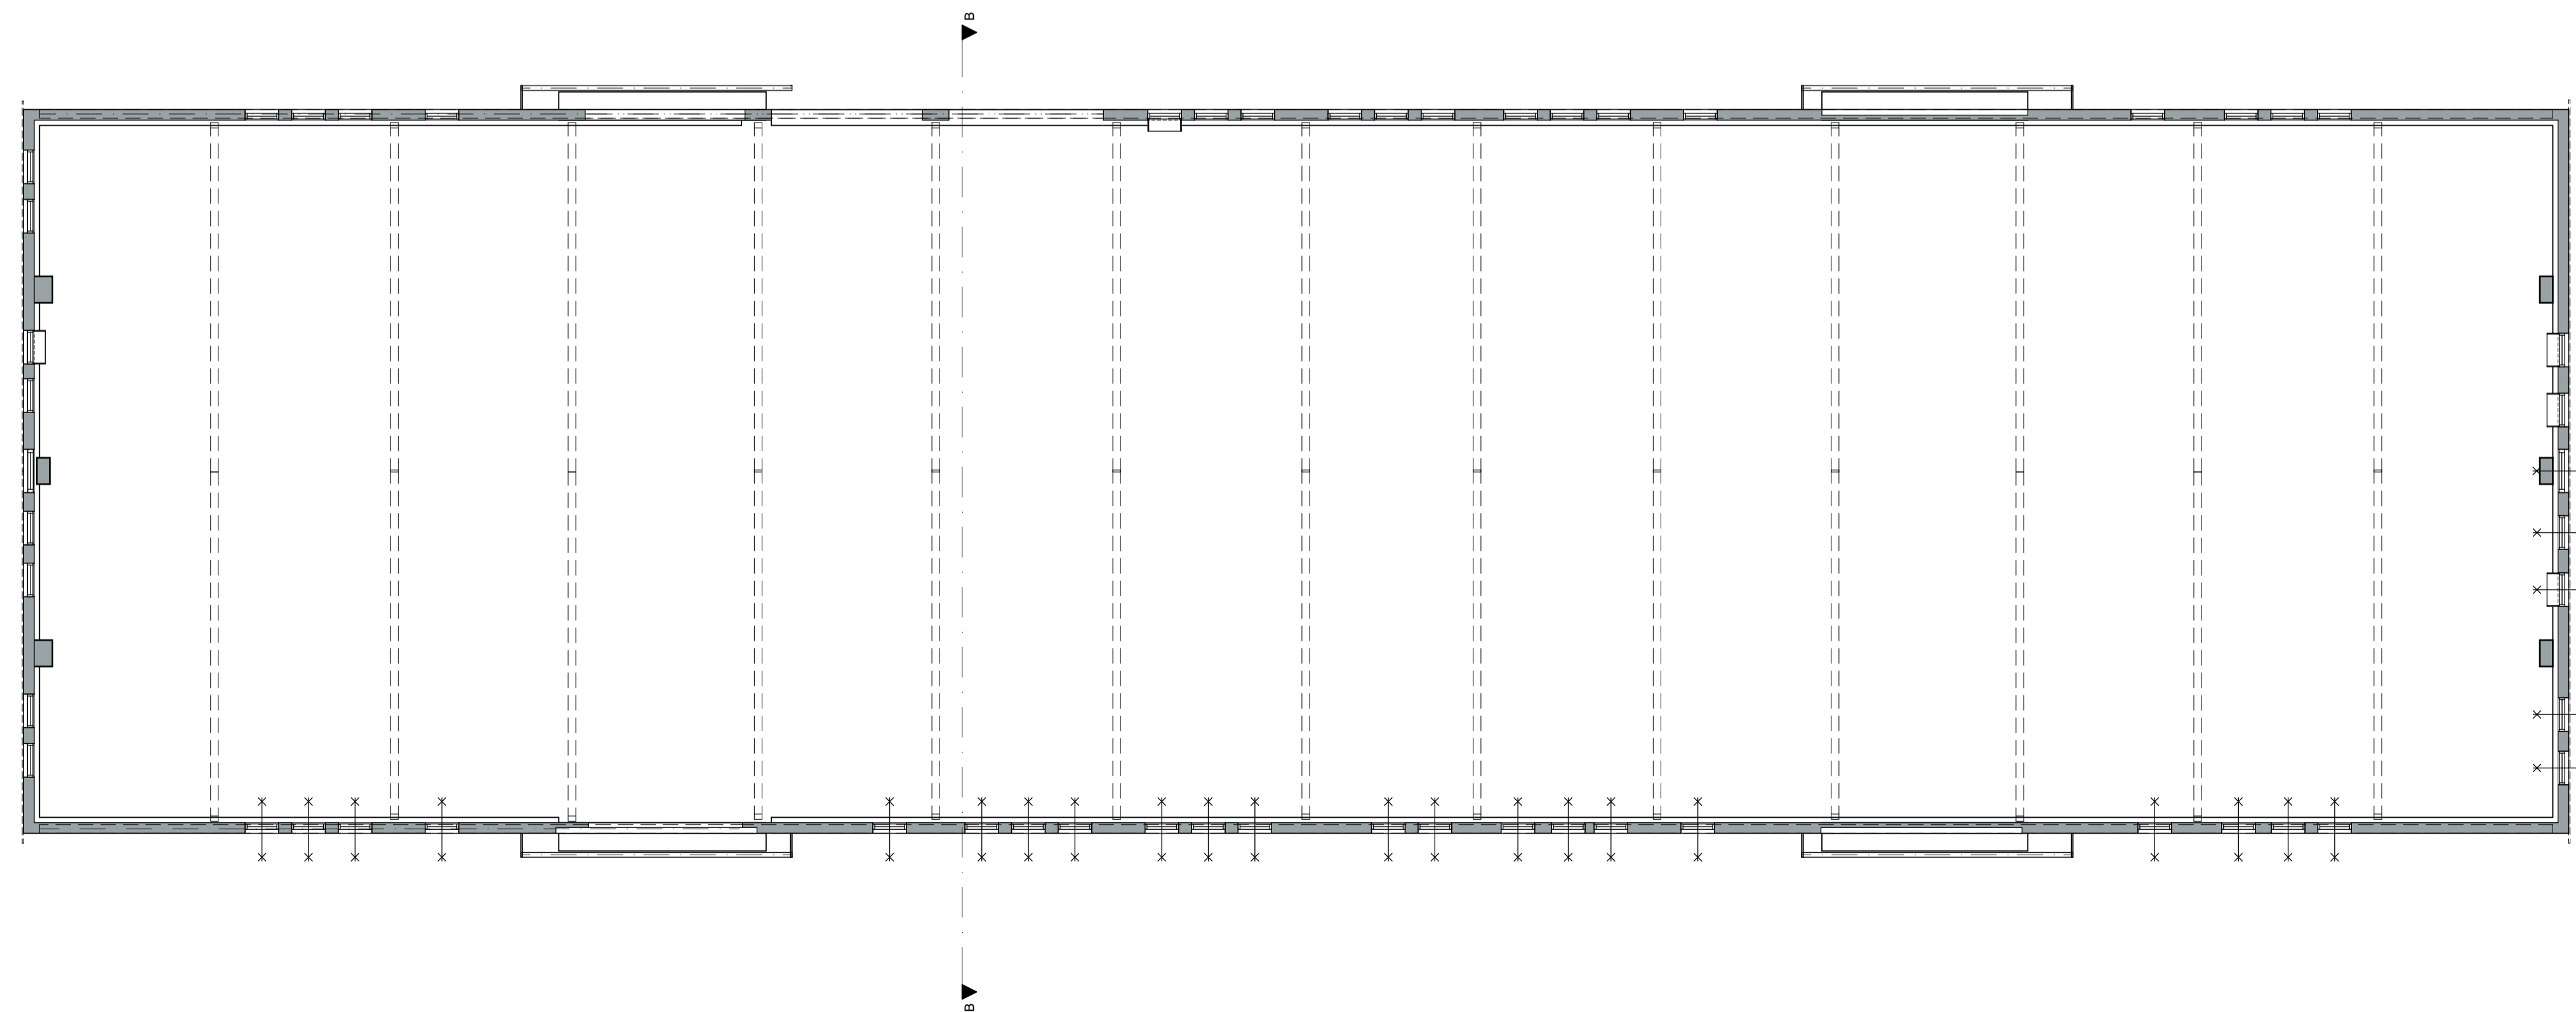

Eerste verdieping | schaal 1:100 A1

MATEN IN HET WERK TE CONTROLEREN!

omschrijving verbouwing en herbestemming  
voormalige kunstmestloods

opdrachtgever Zeeuws Veiling Huis

projectnummer 17090

formaat/schaal A1 | 1:100

datum 25-01-2019 revisie

tekening nr. BA-01 fase bouwaanvraag

onderwerp plattegronden bestaande  
toestand

buroSALT b.v.  
Nieuwstraat 38  
4461 CH Goes  
tel: 0113226190  
e-mail: info@buroSALT.nl  
internet: www.buroSALT.nl

