


Begane grond | schaal 1:100 A1

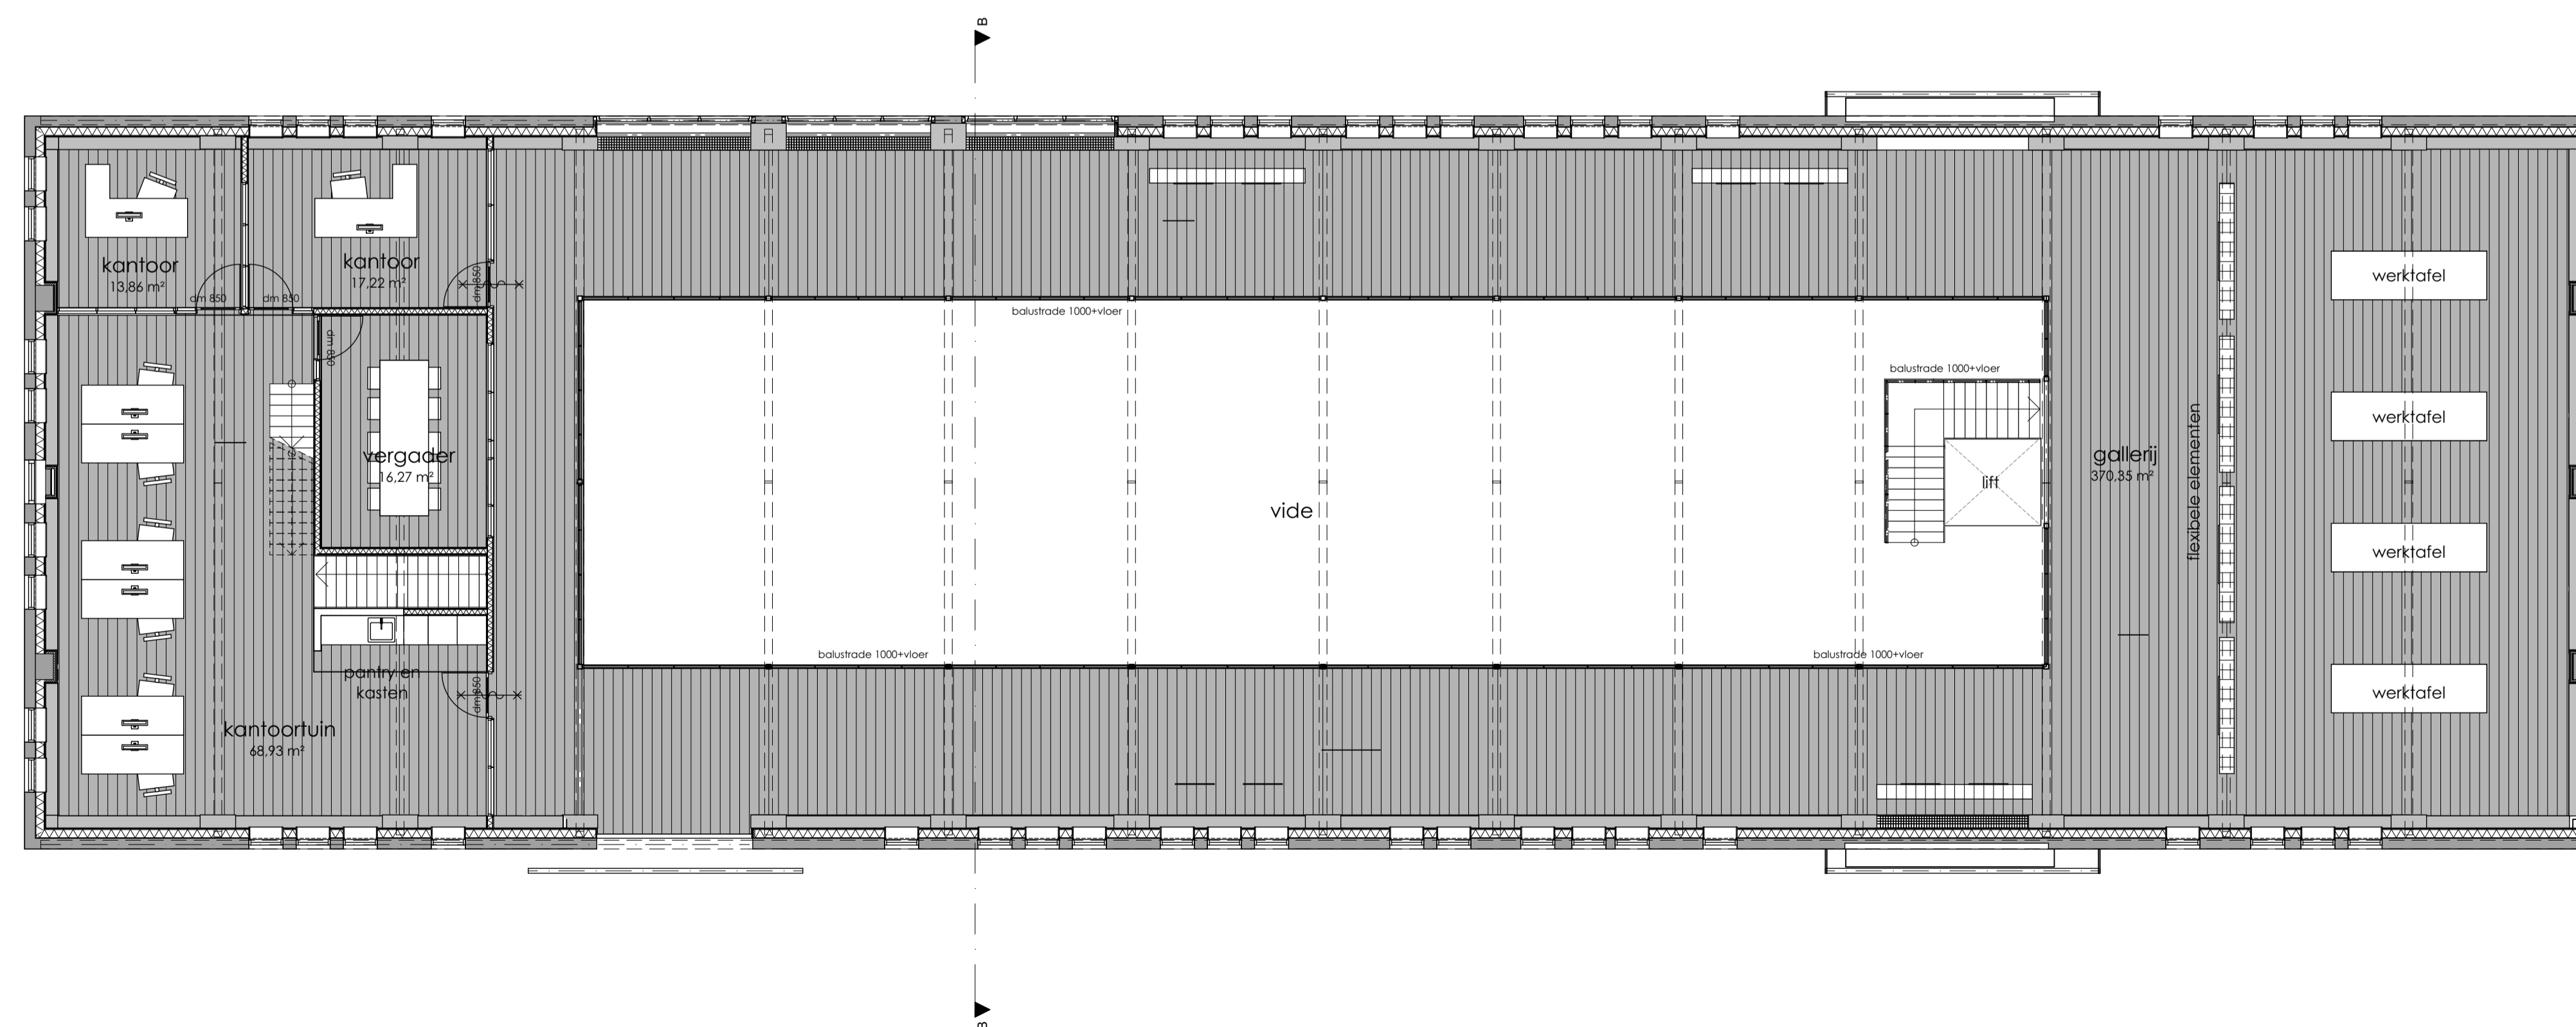

1e Verdieping | schaal 1:100 A1

MATEN IN HET WERK TE CONTROLEREN!

omschrijving verbouwing en herbestemming
voormalige kunststestloods

opdrachtgever Zeeuws Veiling Huis

projectnummer 17090

formaat/schaal A1 | 1:100

datum 25-01-2019 revisie 09-10-2019

tekening nr. BA-03 fase bouwaanvraag

onderwerp plattegronden nieuwe
toestand

buroSALT b.v.
Nieuwstraat 38
4461 CH Goes
tel: 0113226190
e-mail: info@buroSALT.nl
internet: www.buroSALT.nl

