




plattegrond fundering/beqane grond
1 : 100

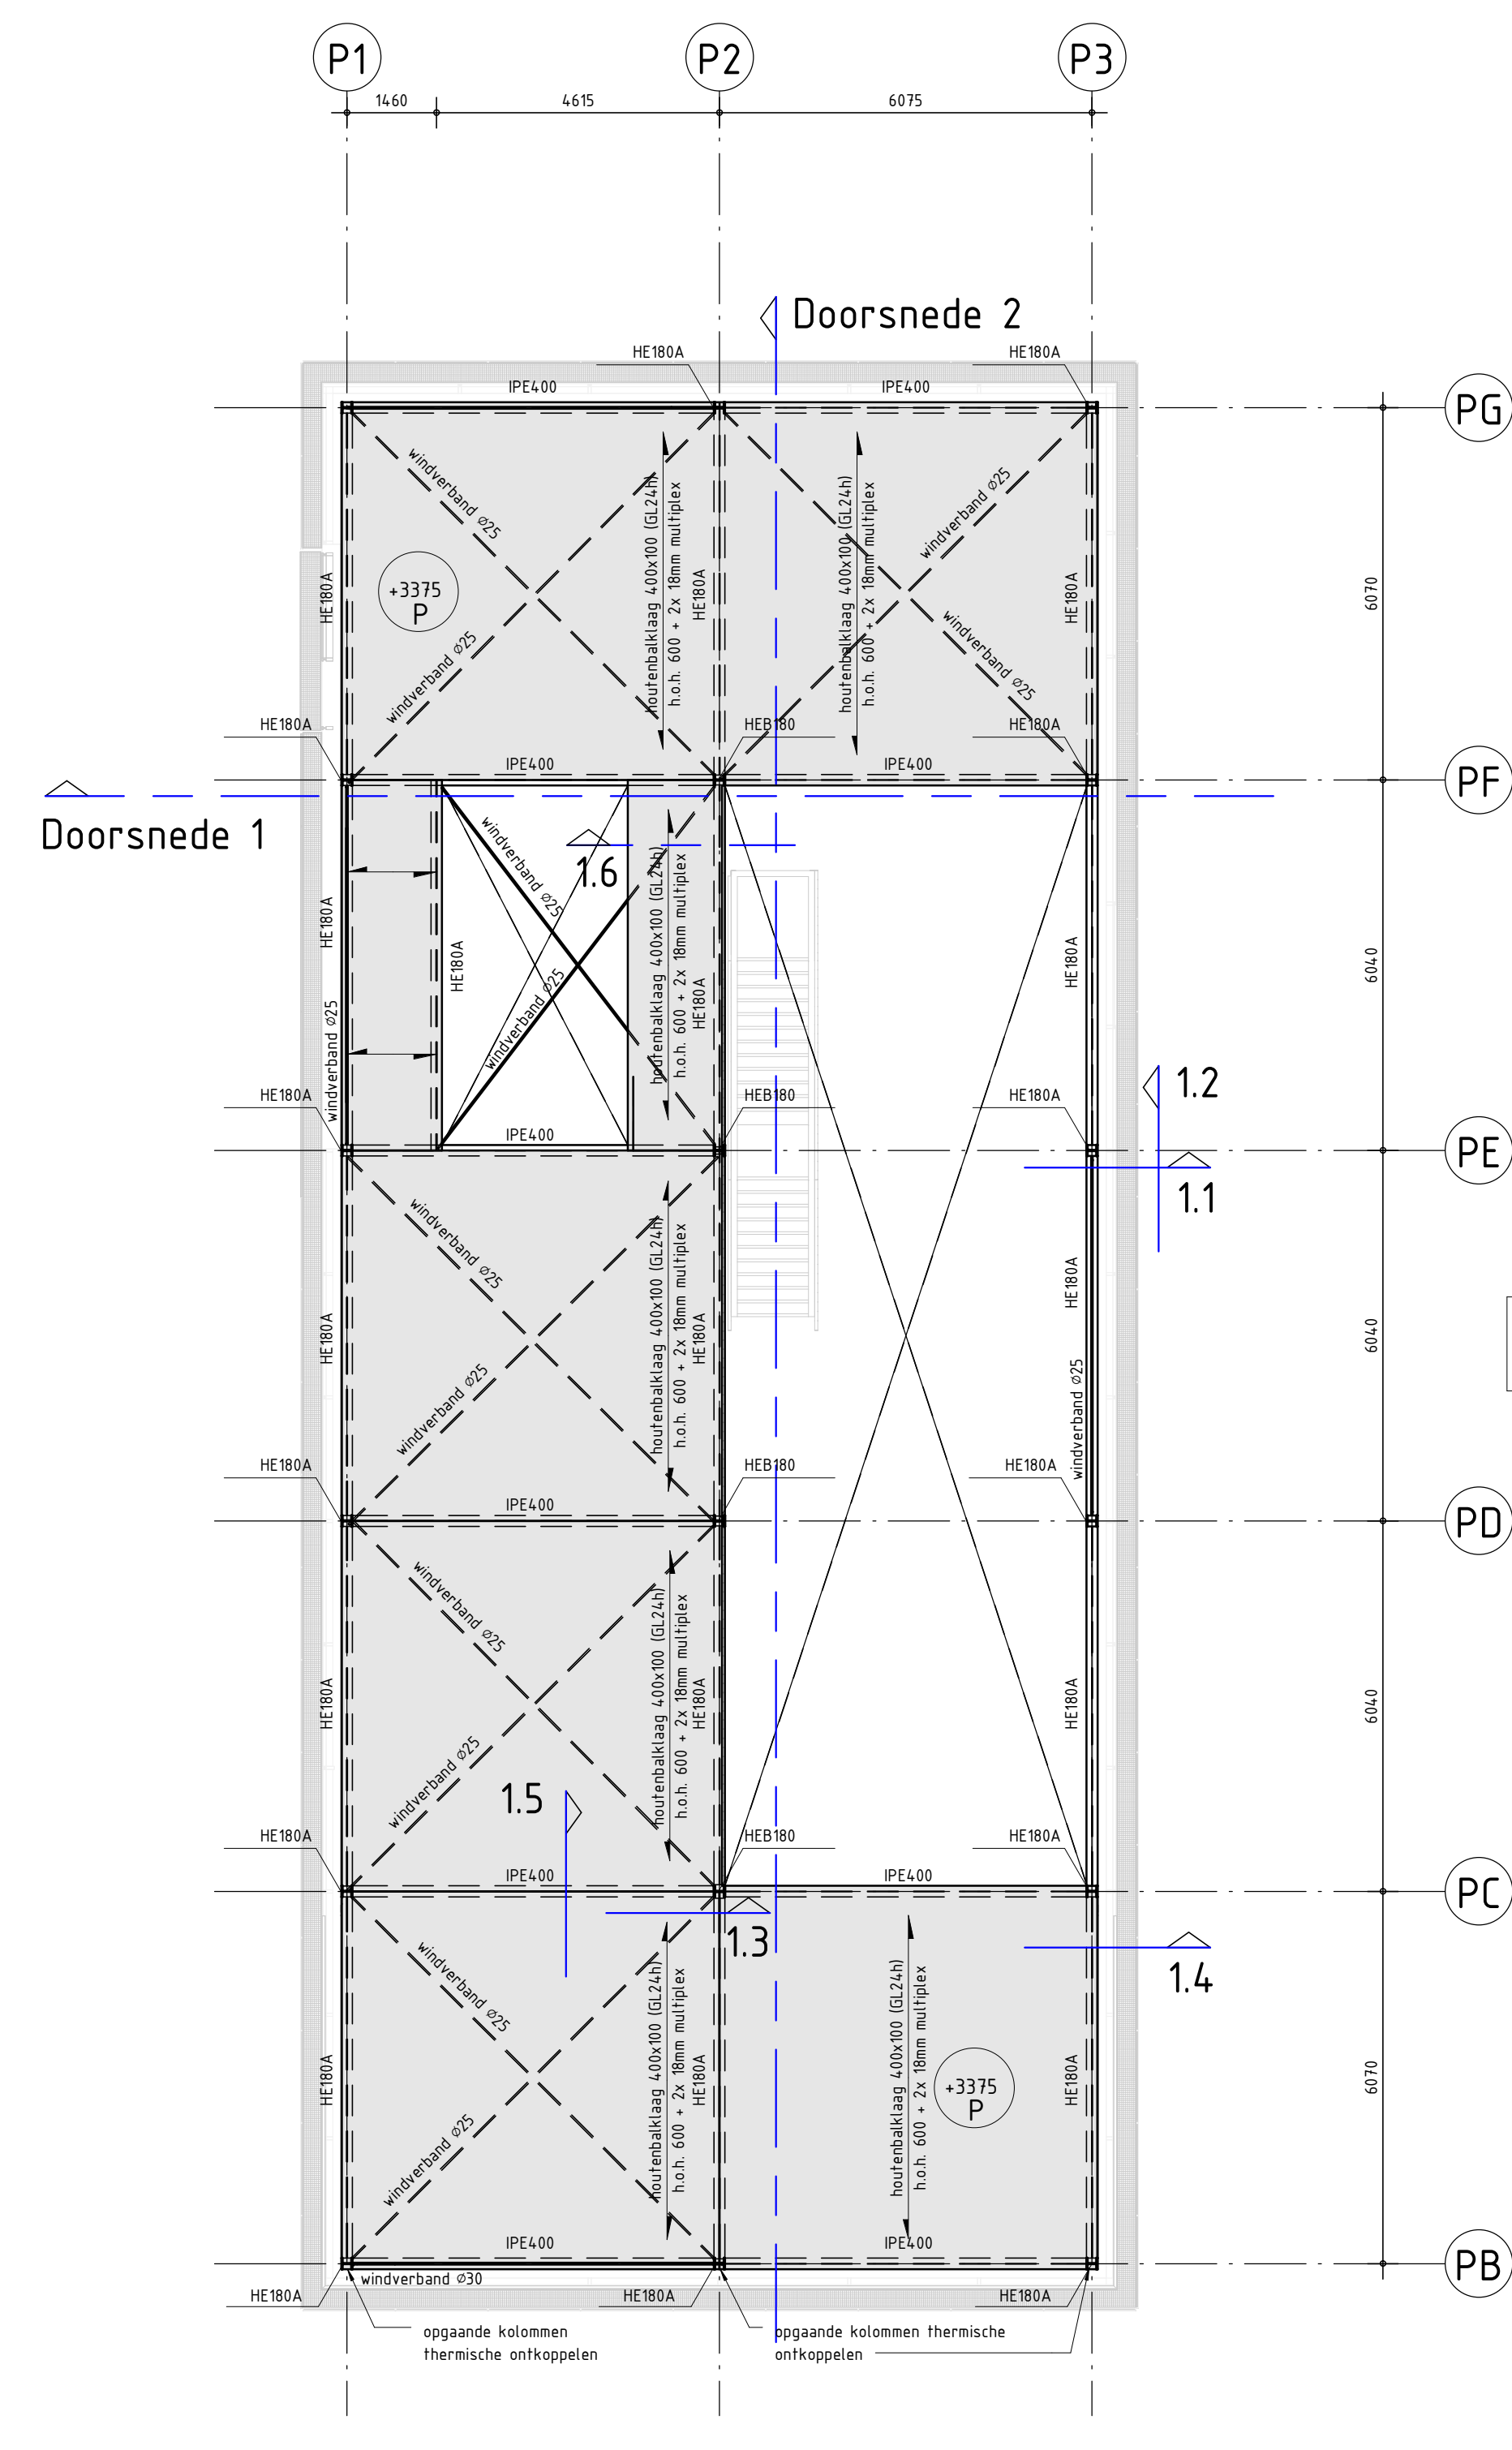


plattegrond 1e verdieping
1 : 100

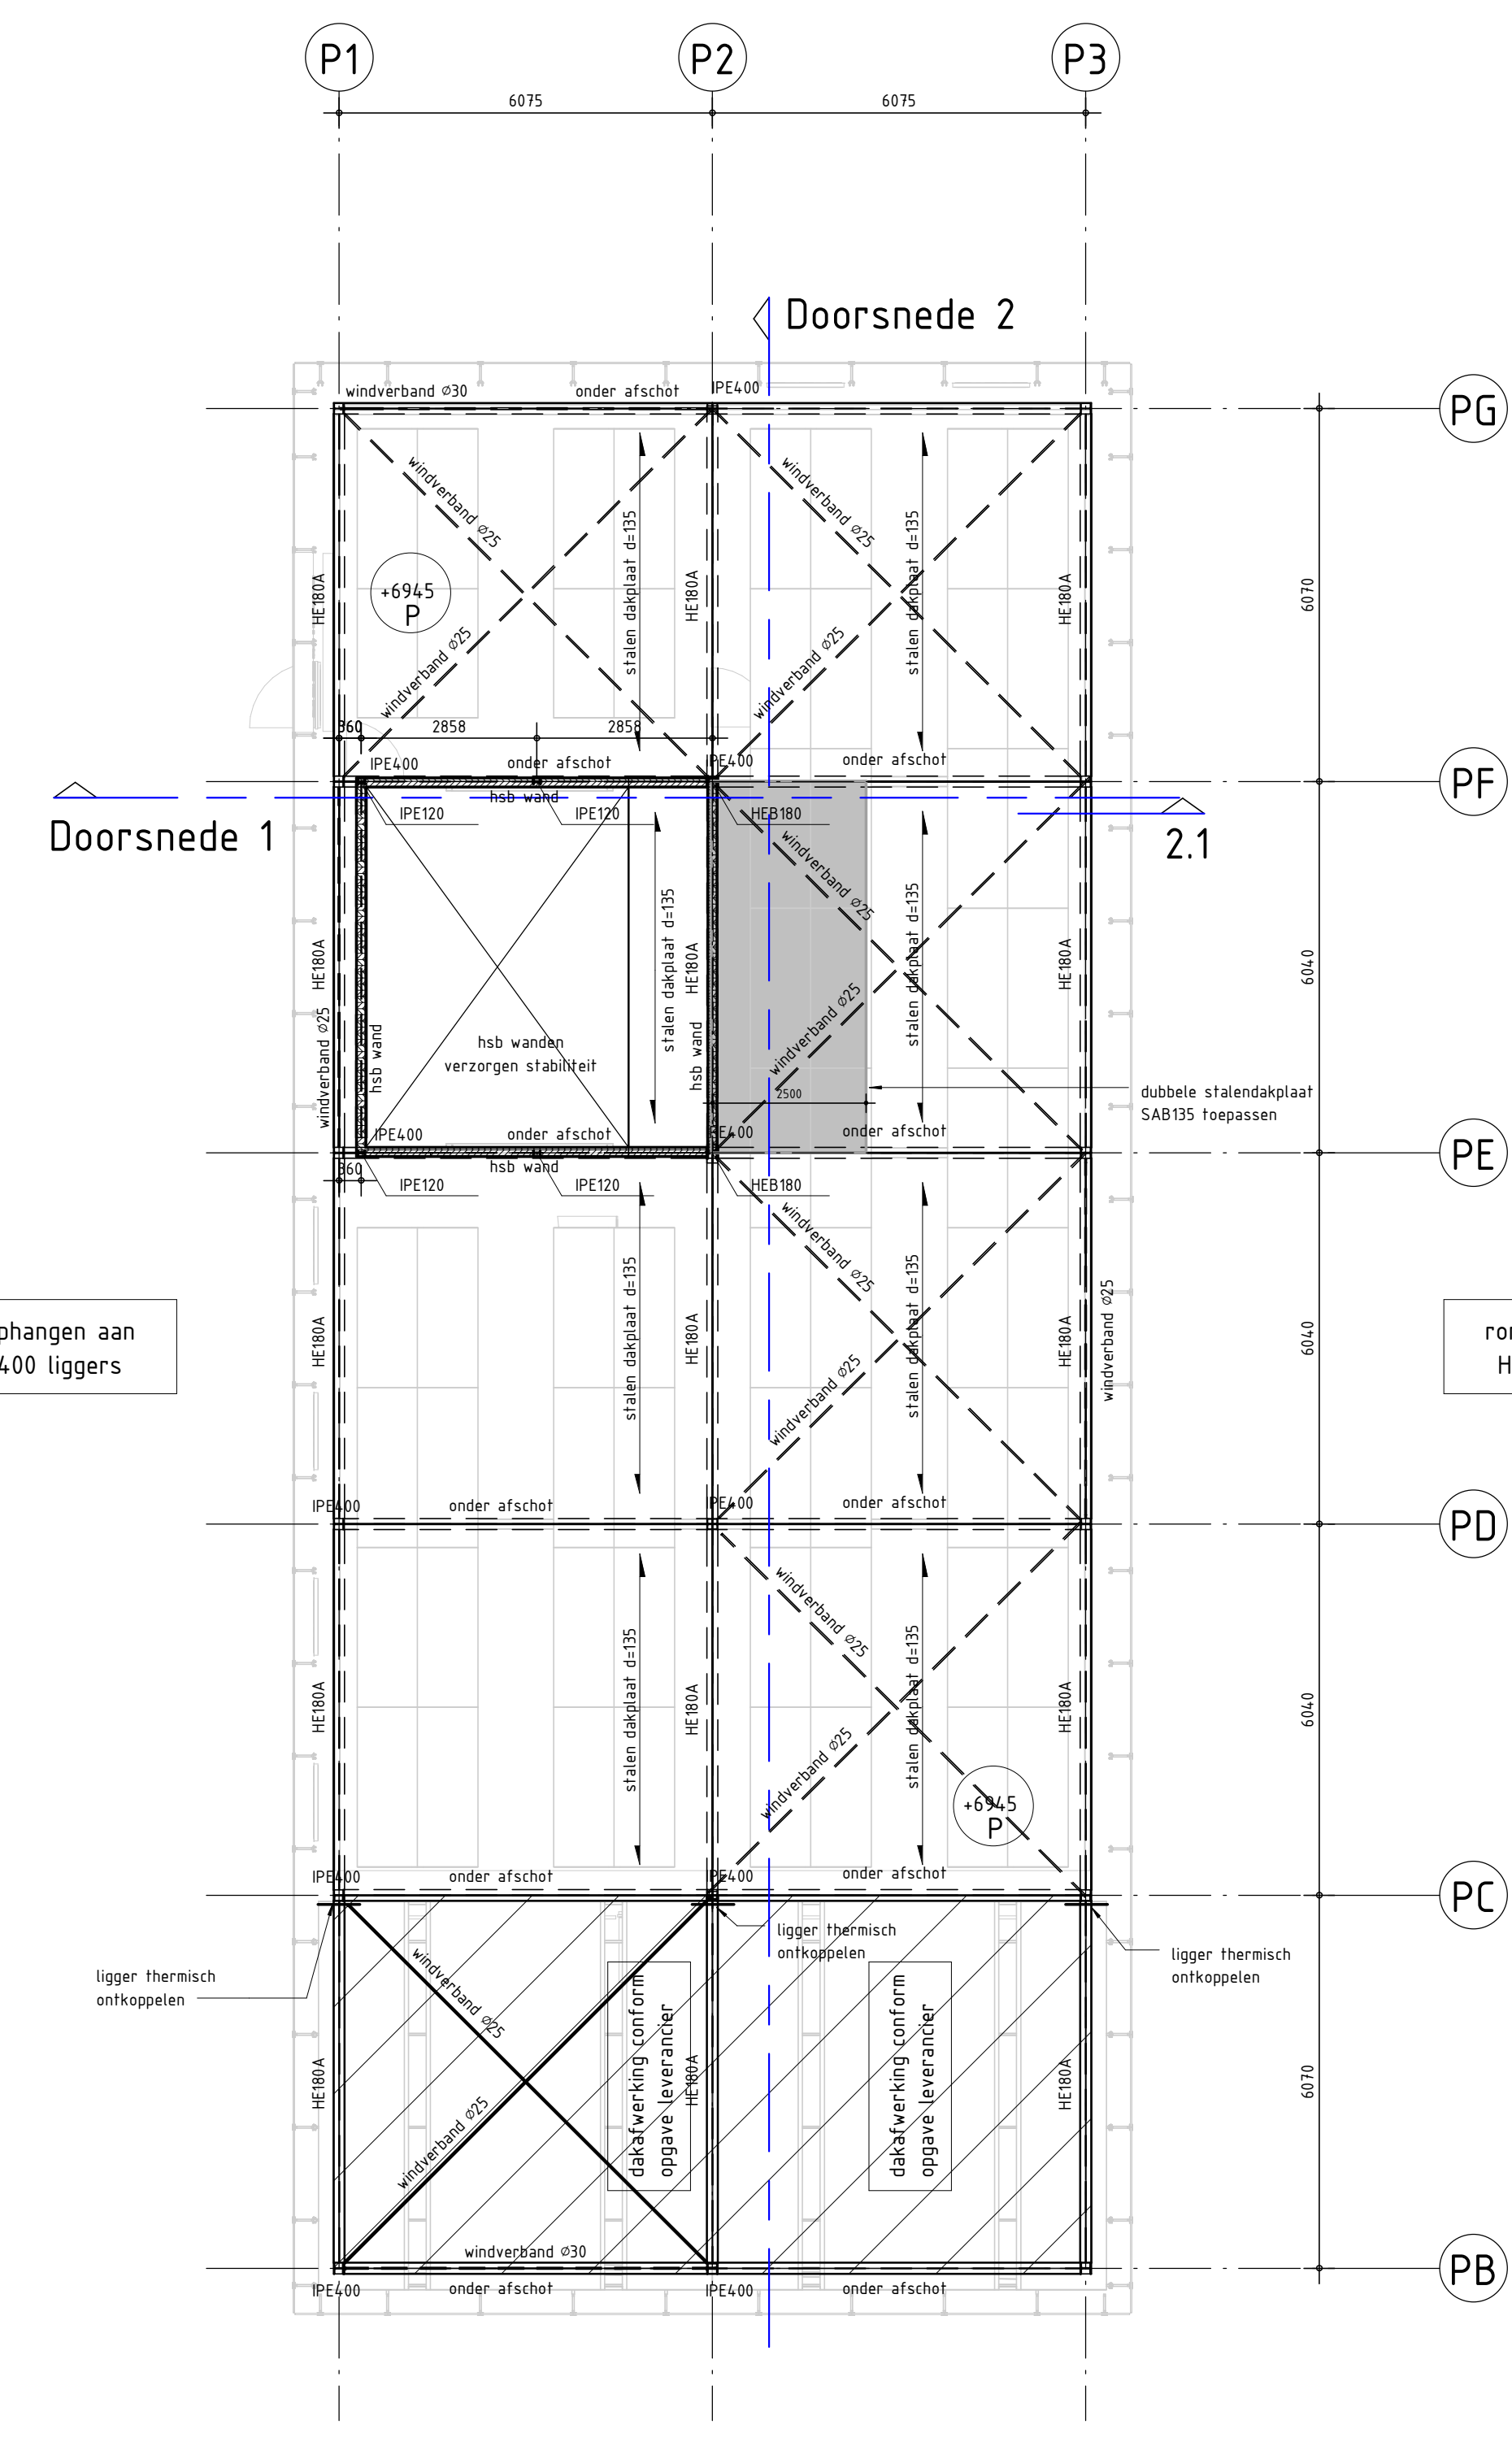


plattegrond dak
1 : 100

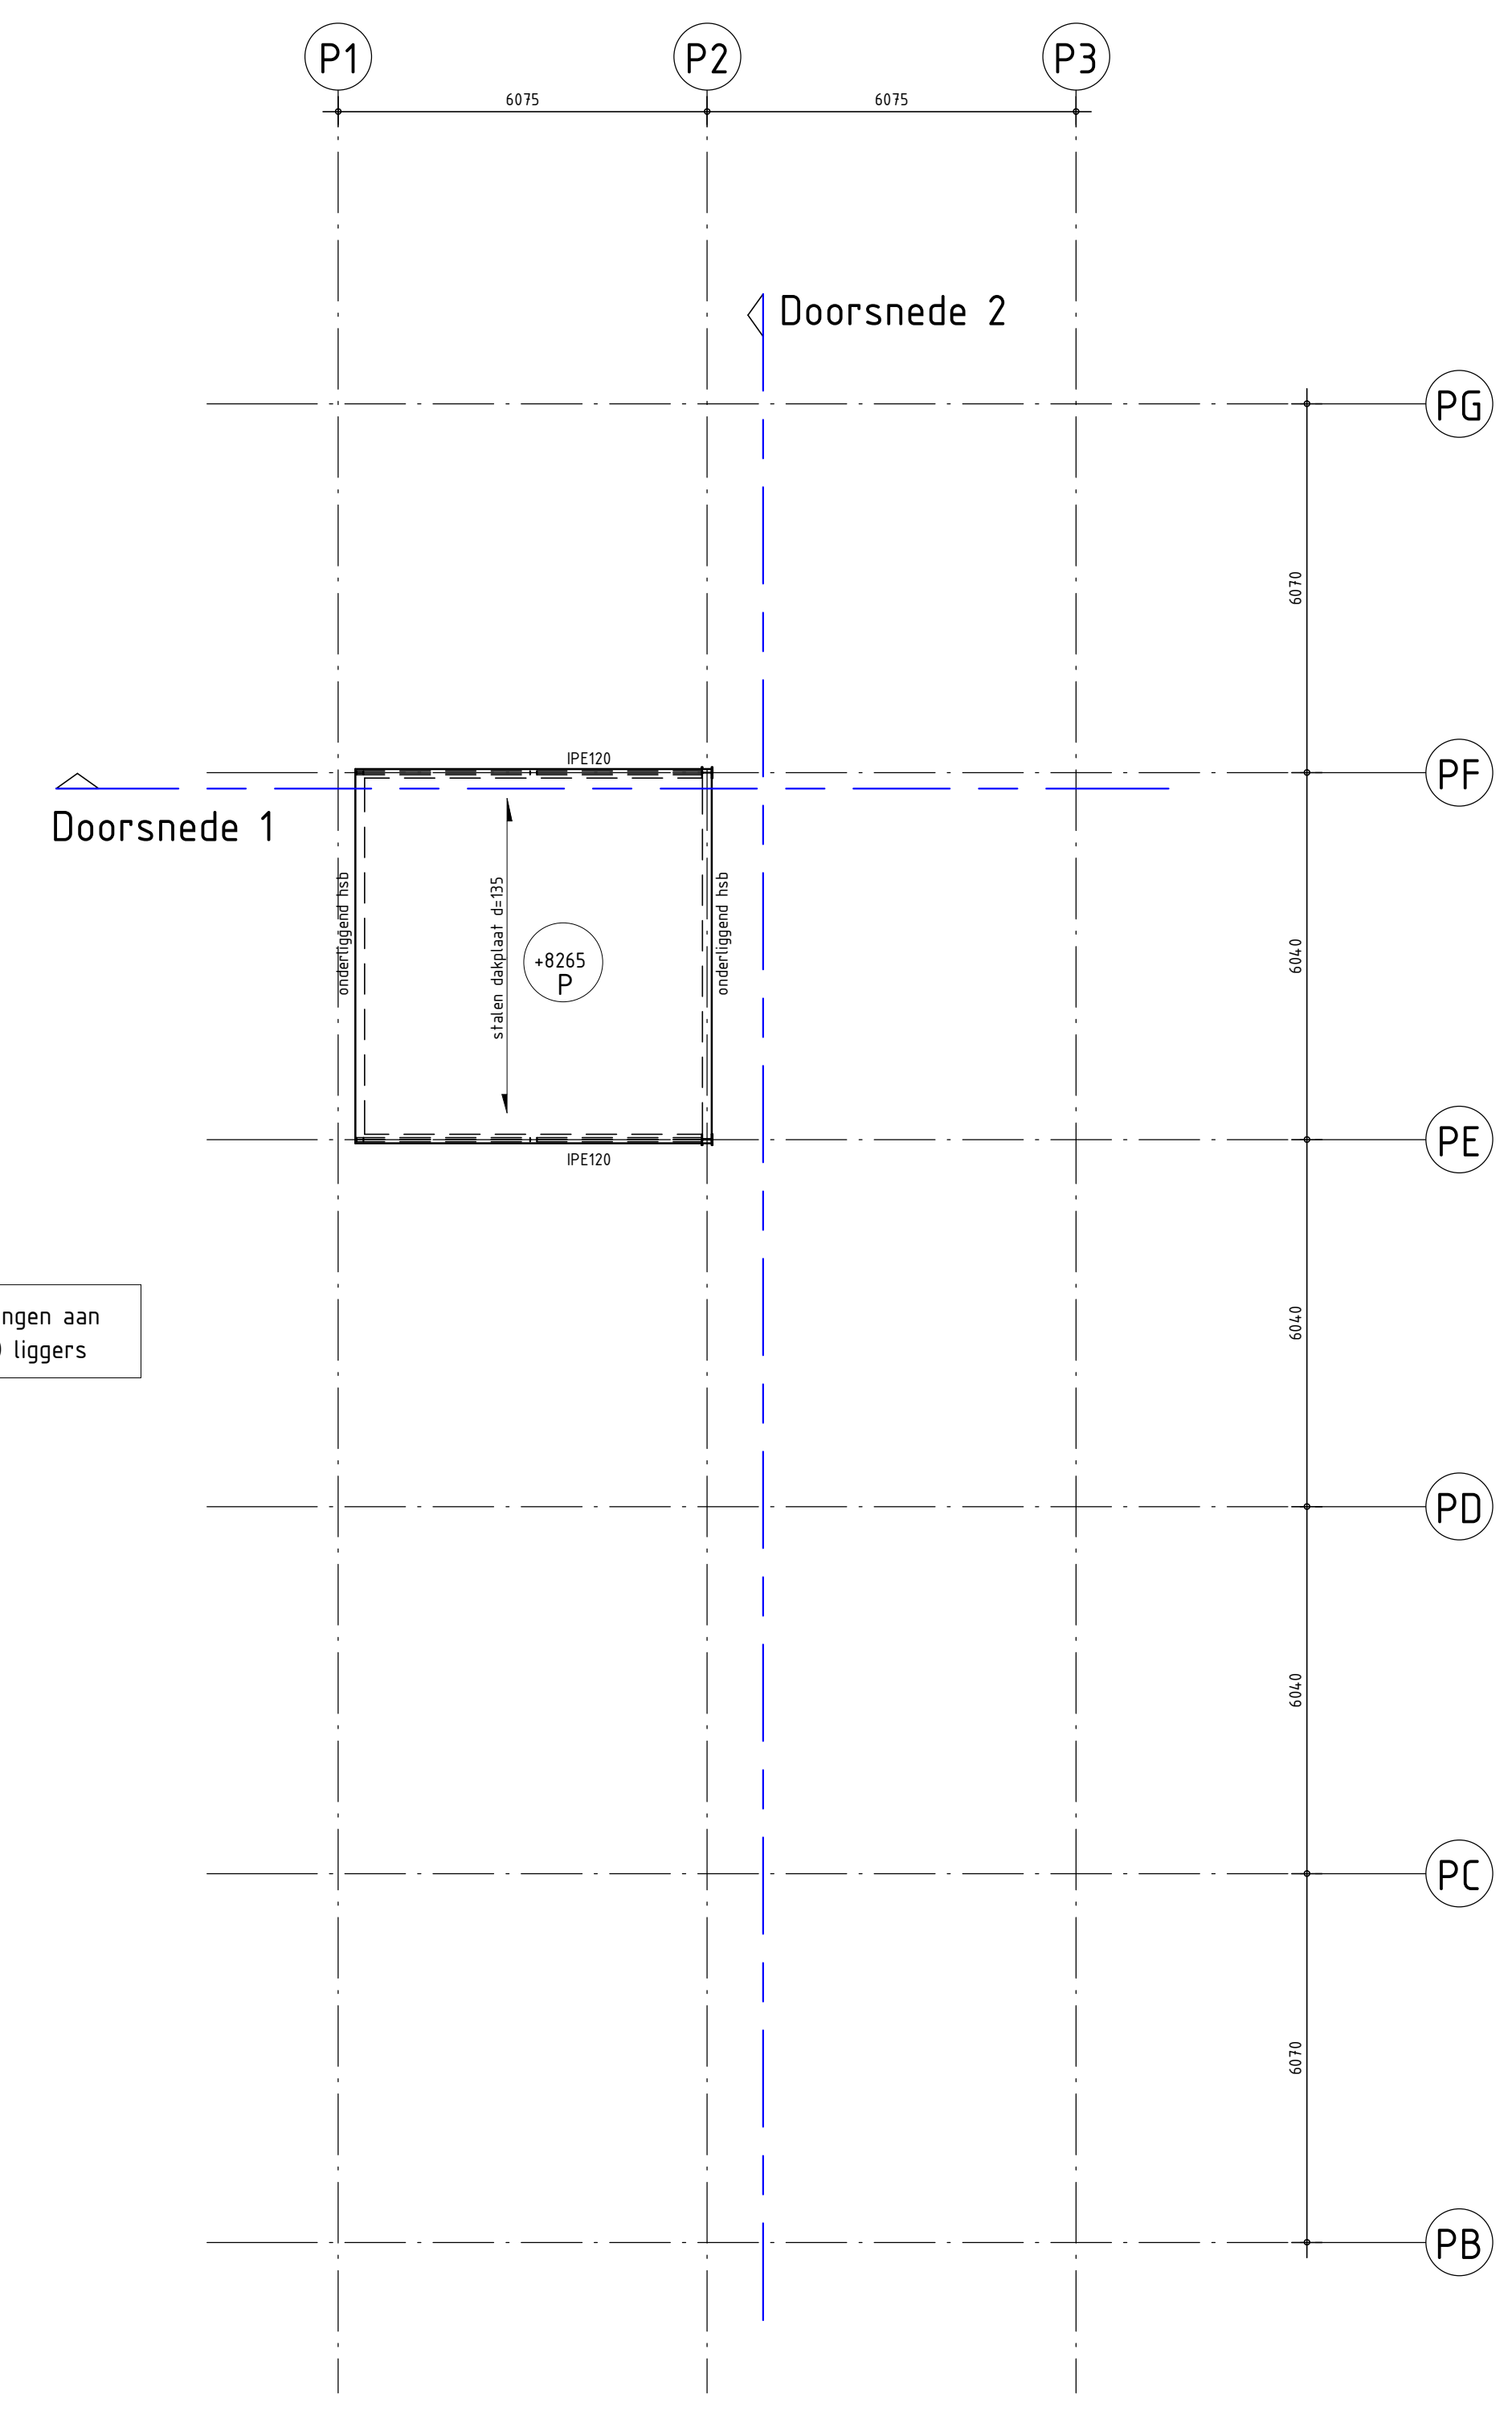

plattegrond dakopbouw
1 : 100

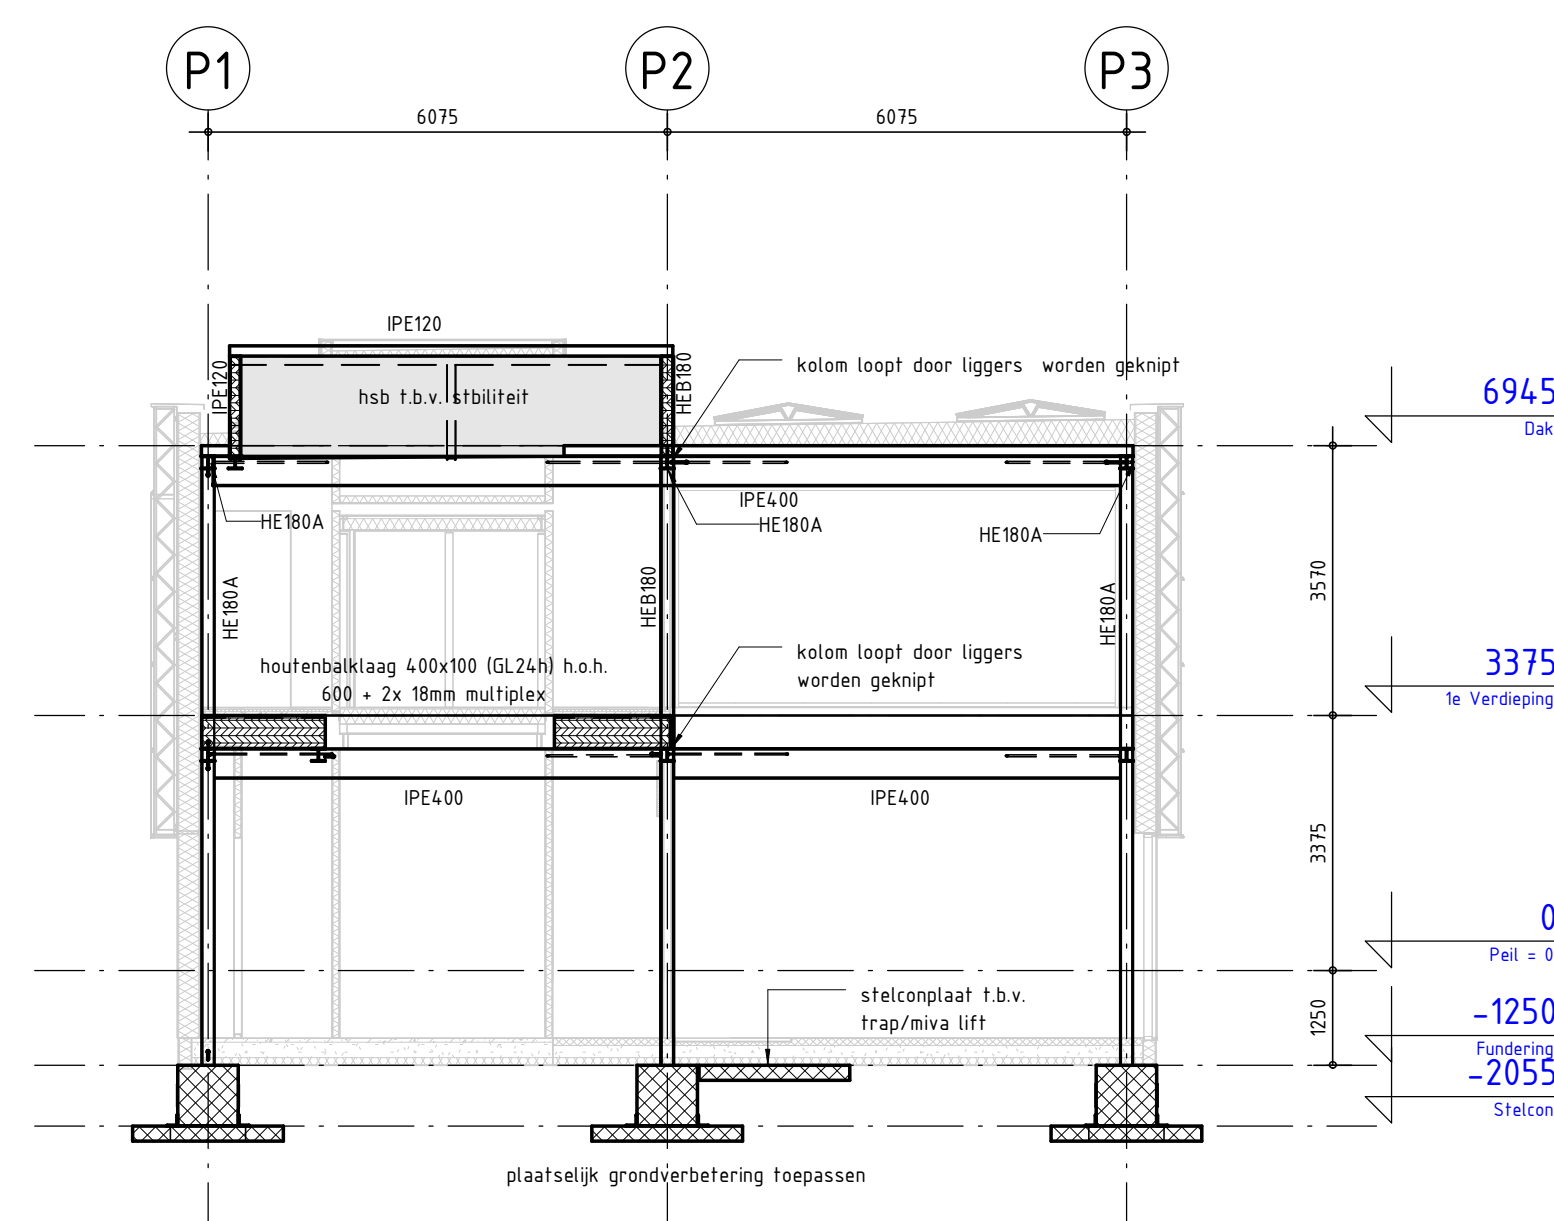

Doorsnede 1
1 : 100

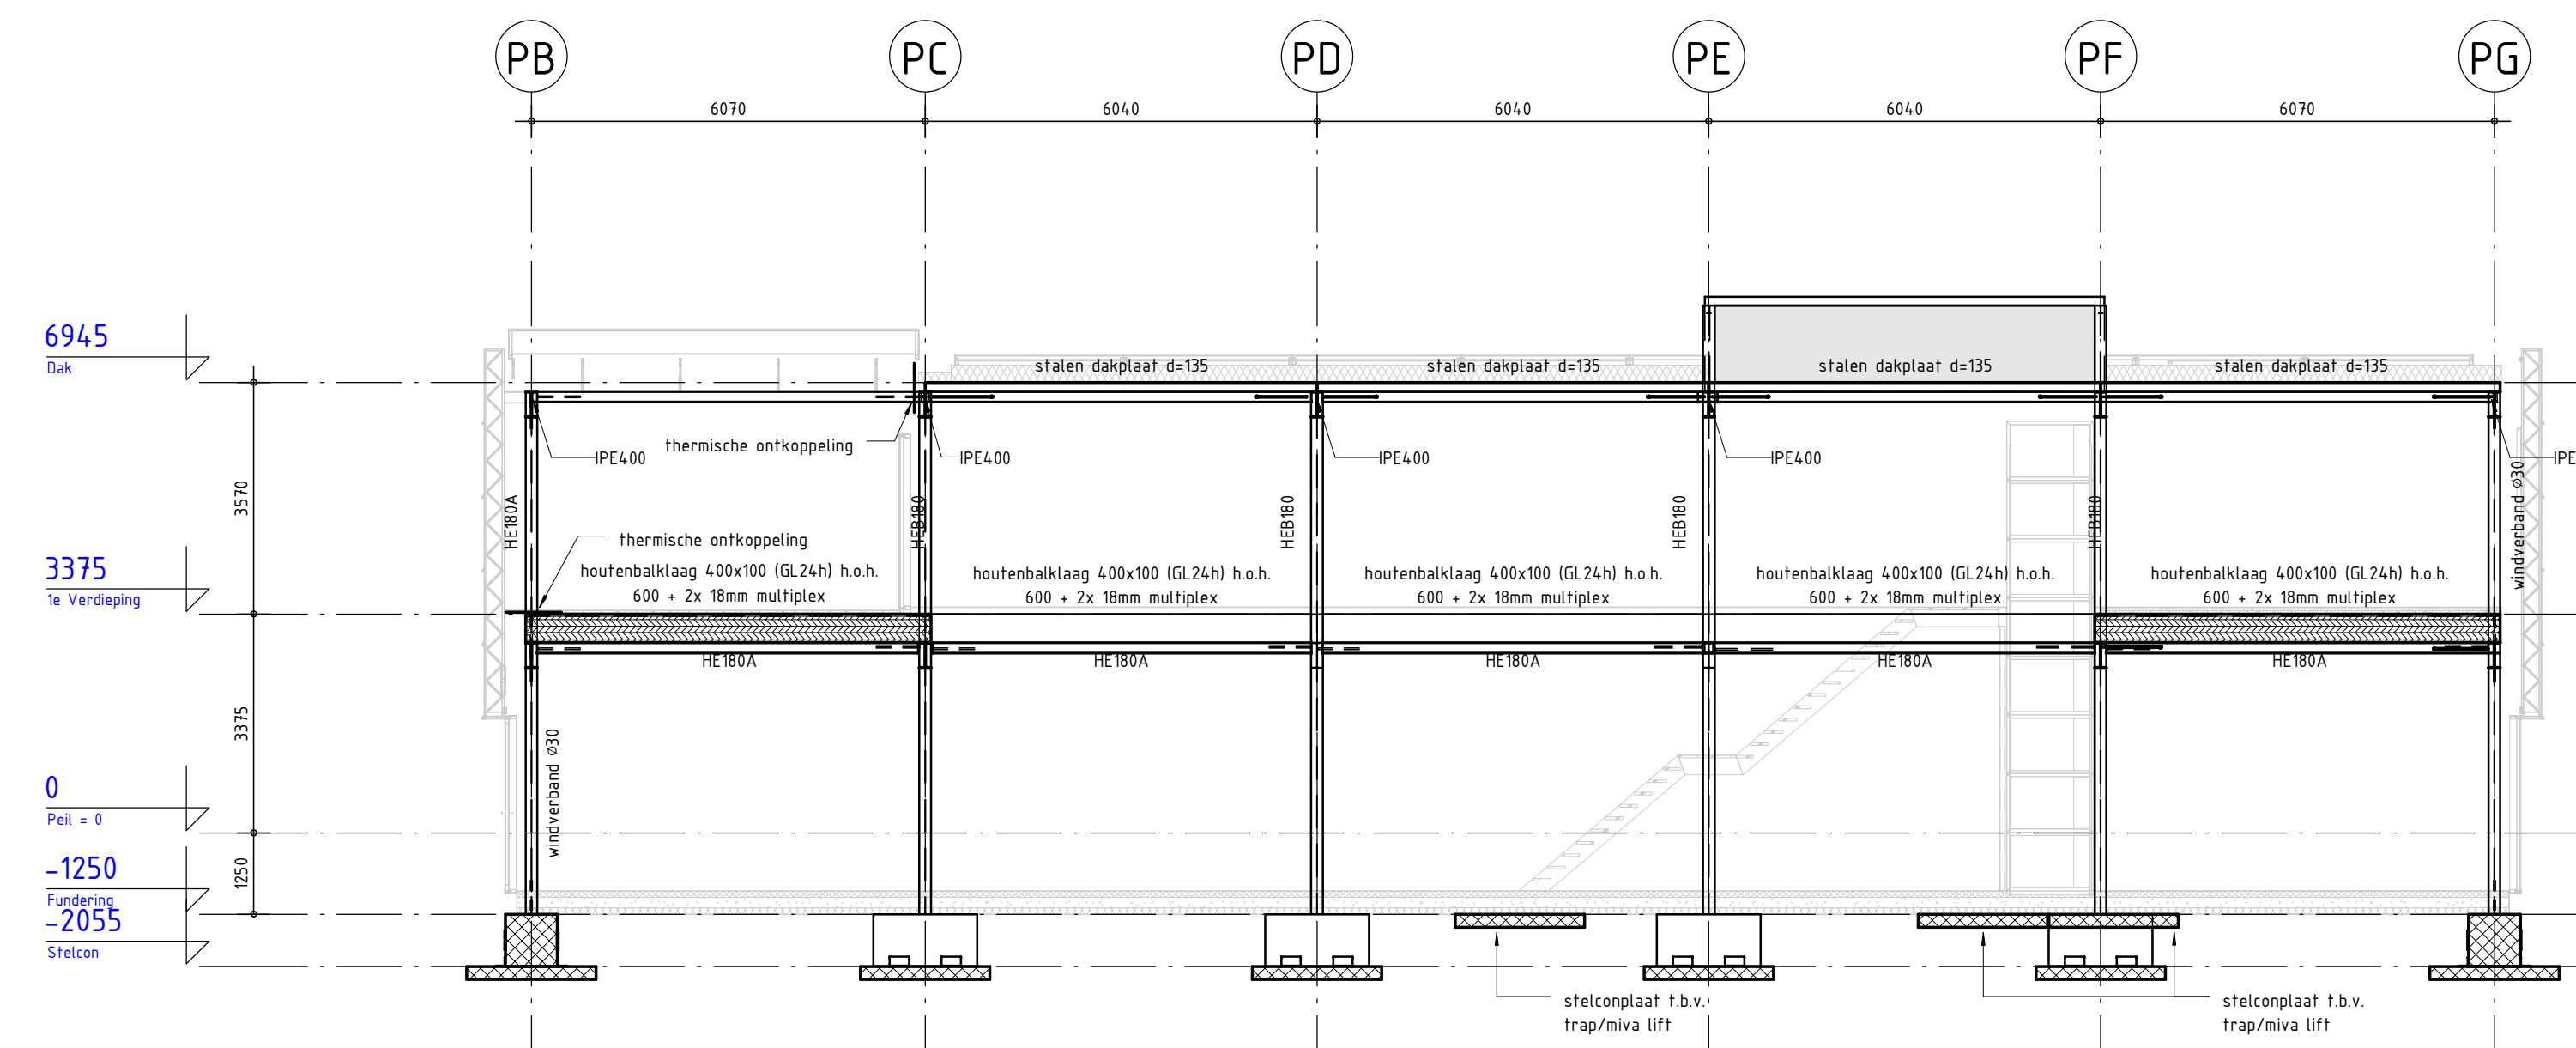

Doorsnede 2
1 : 100

| RENVOOI STAALCONSTRUCTIE | | Geldende voorschriften | Bouwbesluit 2012 |
|--------------------------|---|--------------------------------|---|
| Staalkwaliteit | Minimaal S235 | Levensduur | Alleen bij en berekening volgens aanwijzing |
| Minimaal S355 | Flens profielen | Levensduur | Landraad aansluiten aan staalkwaliteit |
| Minimaal S355 | Kokers | Alle Lussen >= 0.5x 11 min 5cm | |
| Boufverbinding | Afmetingen en berekening volgens aanwijzing | Oppervlakte behandeling | |
| Bolten en moeren | 4.8 | | |
| Ankers | 4.6 | | |

| | | |
|-------|---|---|
| logo: | opdrachtgever: naam: projectnummer: Rijksvastgoedbedrijf | bouwdeel: bouwning discipline: Constructie |
| logo: | DBWO: naam: contractnummer: laten: projectnummer: R-Constructies VOF - Strukton, Buitend-Nedem en Factroom Wisselwaarschip 2, 3542 DA UTRECHT | |

| omschrijving wijziging | datum | getekend |
|------------------------|-------|----------|
| | | E |
| | | D |
| | | C |
| | | B |
| | | A |

Pieters
BOUWTECHNIEK

definitief

Pieters Bouwtechniek Delft BV
Merino 100
2614 ES Delft
015-2959300

Project:
Rijkskantoor De Knoop
opdrachtgever:
Rijksvastgoedbedrijf
architect:
cepezed - Delft

Formaat: A0
schaal: 1:100
datum: 04-01-2017
projectleider: R. de Bloose
tekenaar: R. de Bloose

onderwerp: **Plattegronden en doorsneden paviljoen**

projectnr.: **315-105**

tekeningnr.: **UO-6500**

versie: -