




aanzicht oost
schaal 1:250

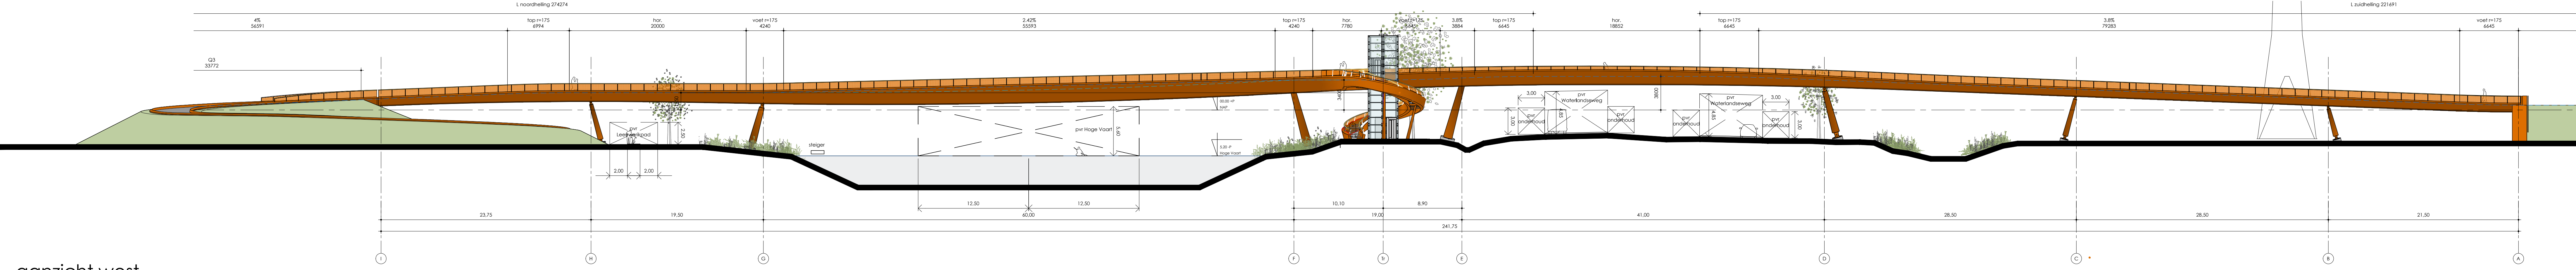


aanzicht west
schaal 1:250

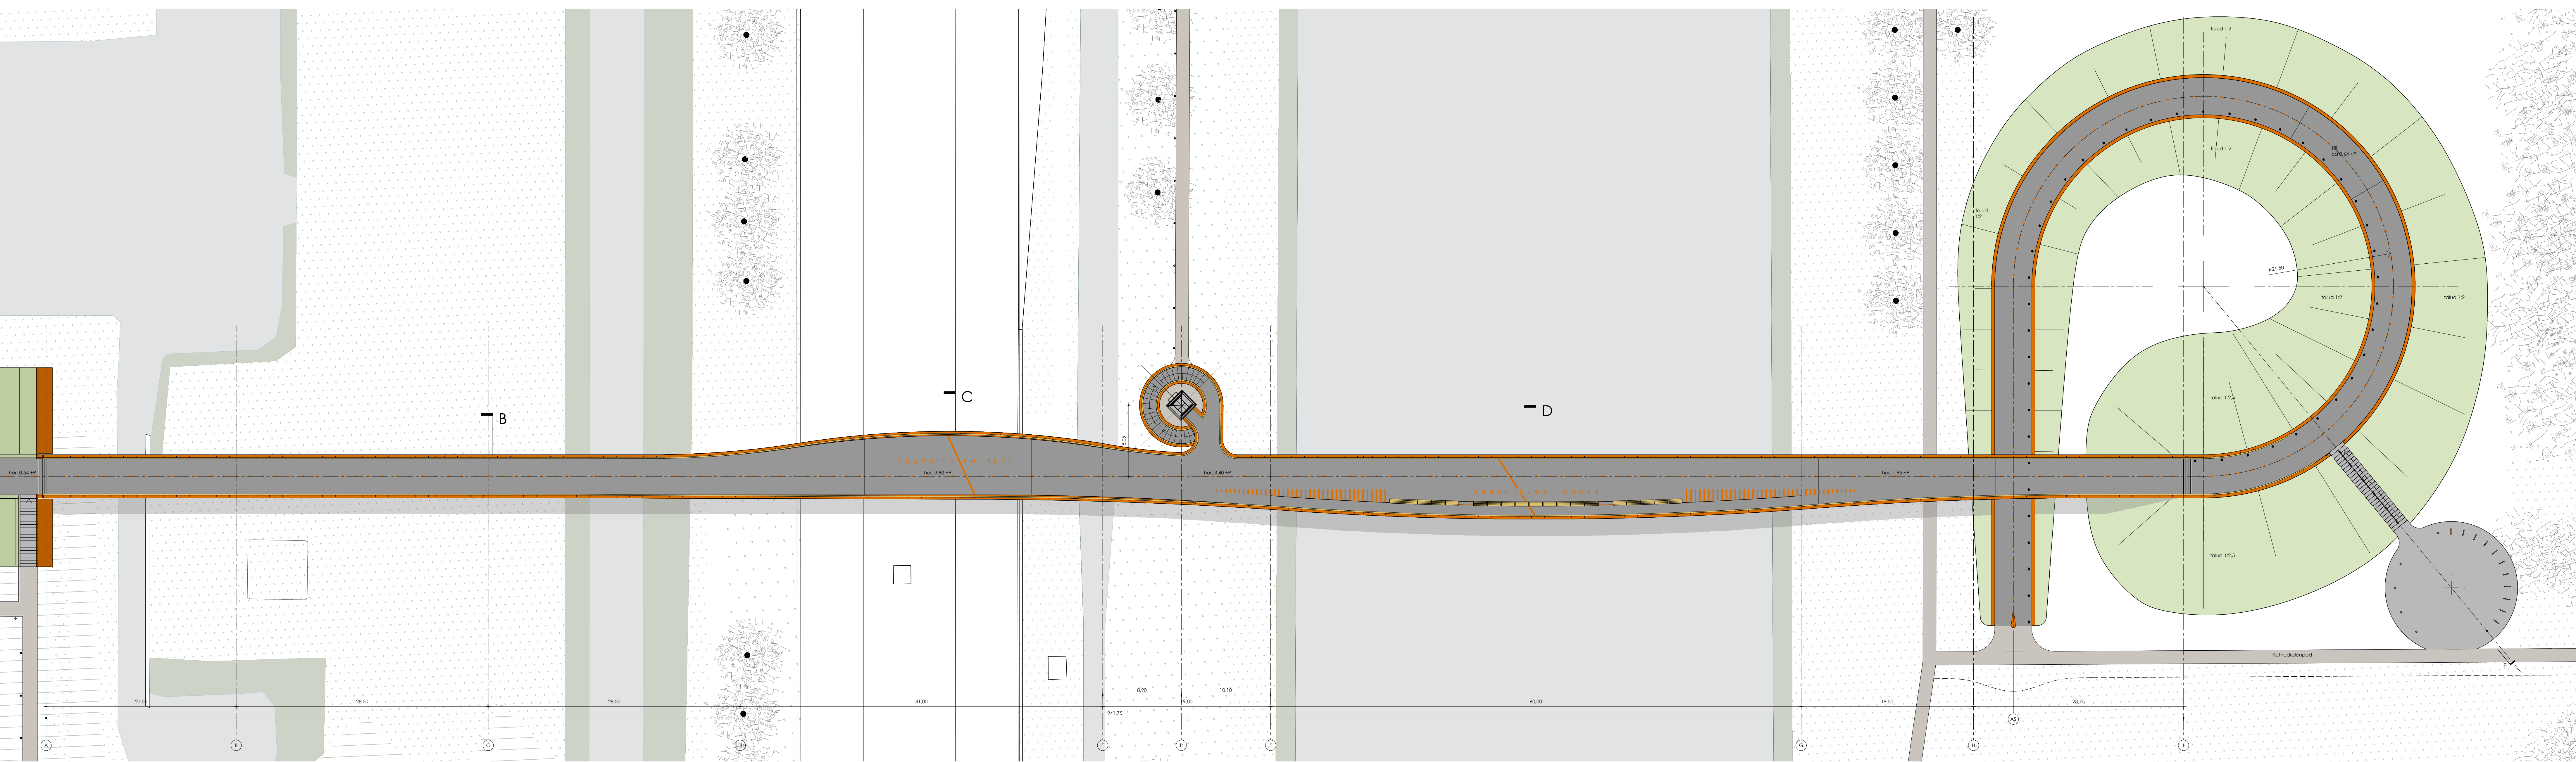


plattegrond
schaal 1:250

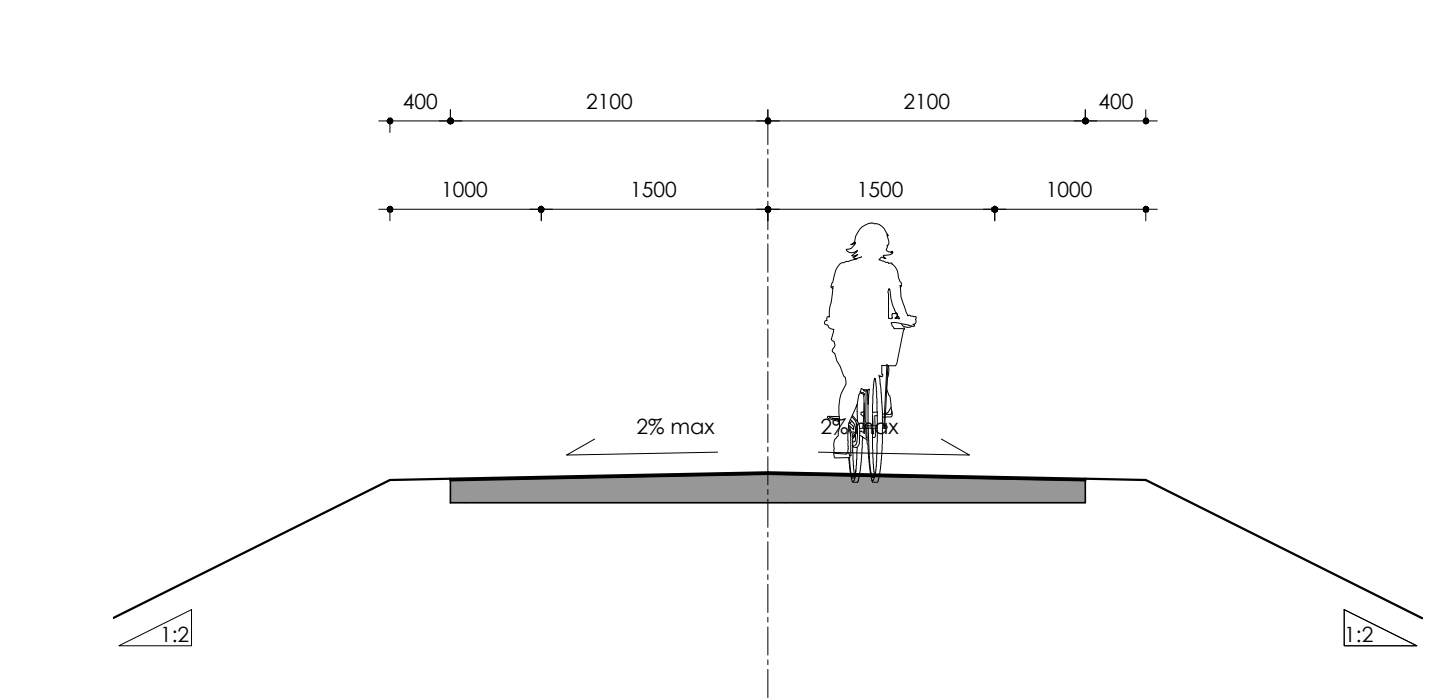


doorsnede A
schaal 1:50

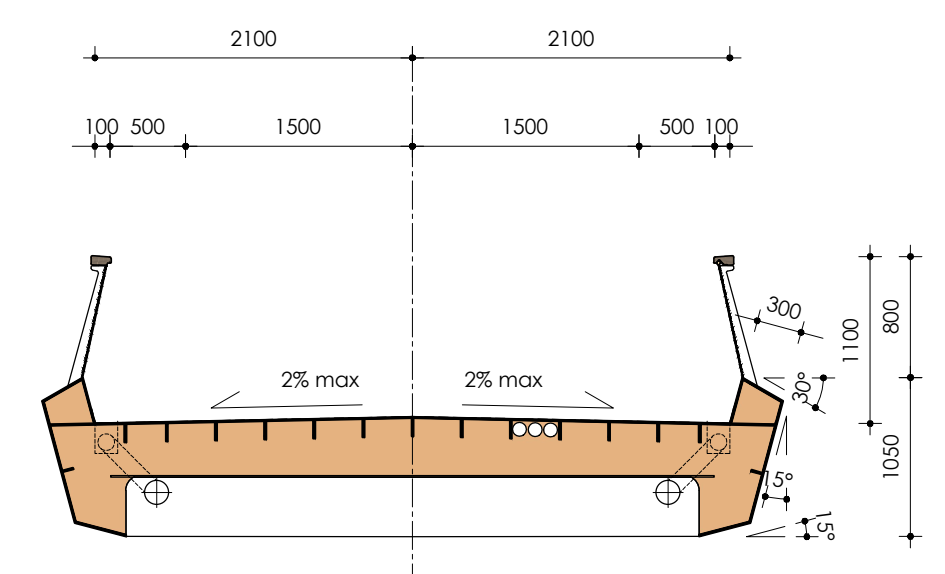


doorsnede B
schaal 1:50

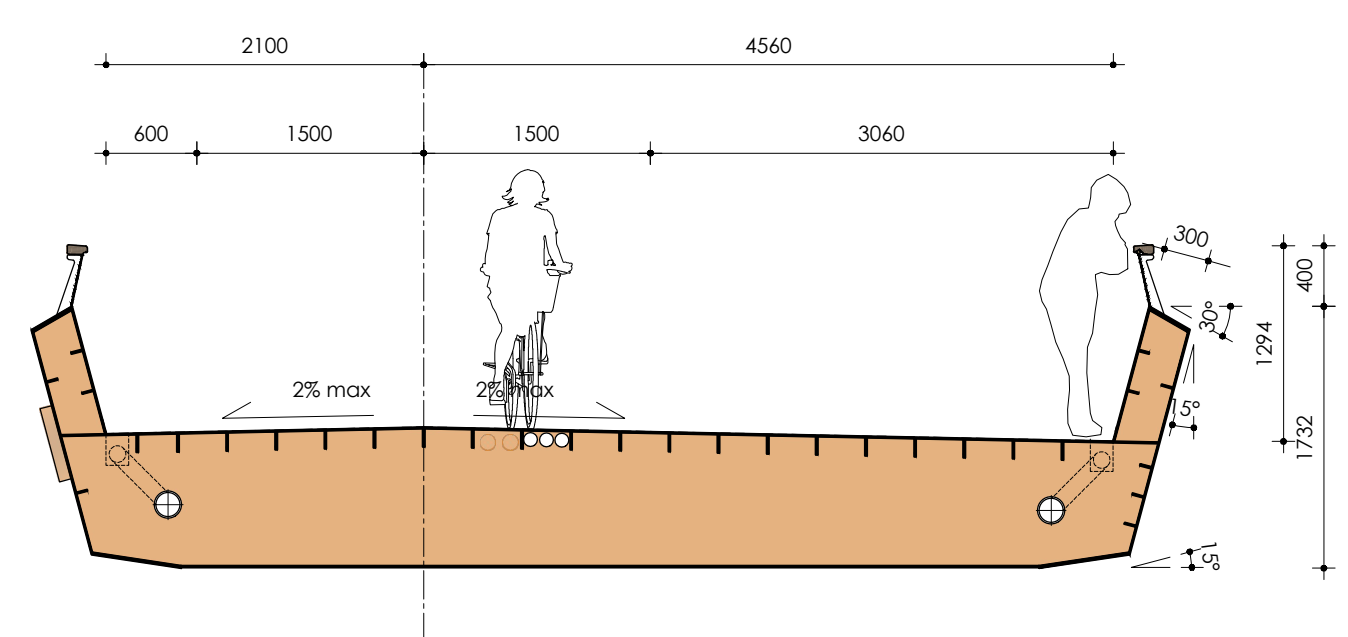

doorsnede C
schaal 1:50

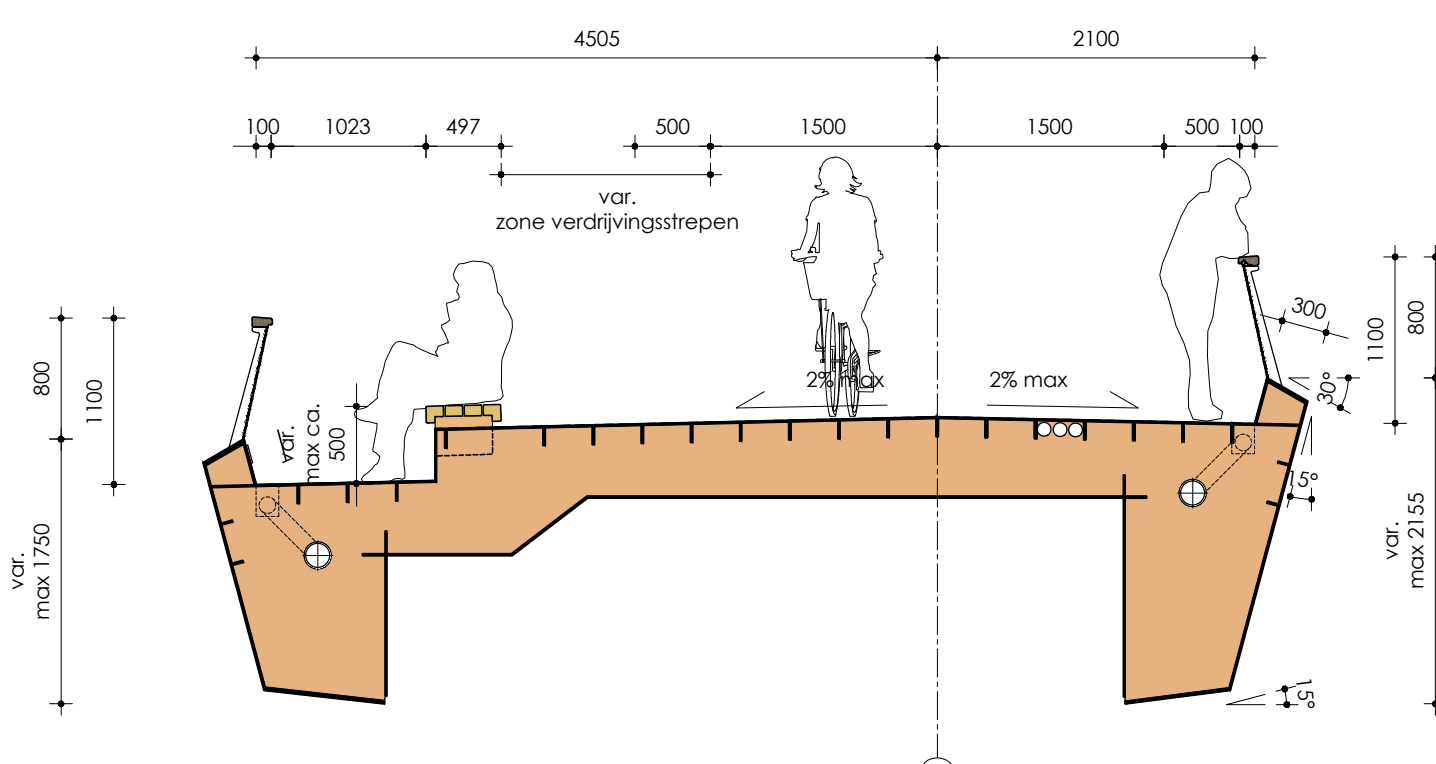

doorsnede D
schaal 1:50

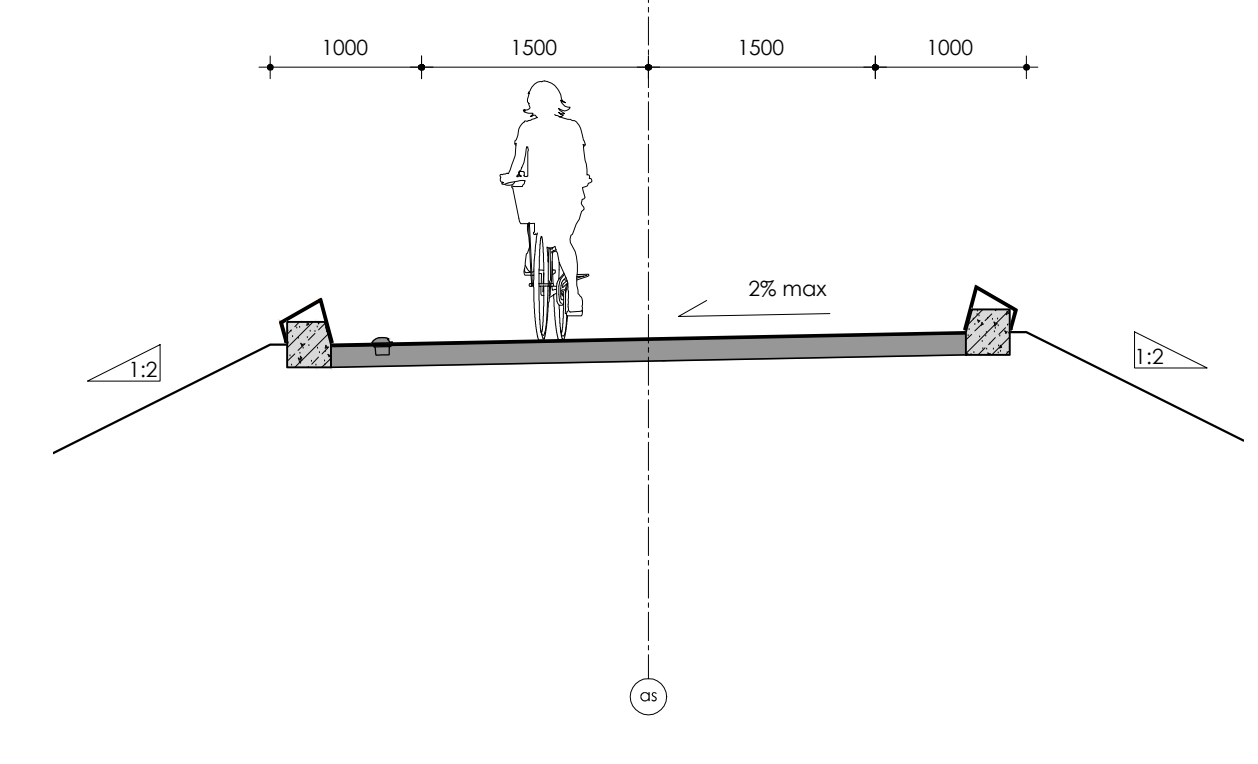

doorsnede E
schaal 1:50