


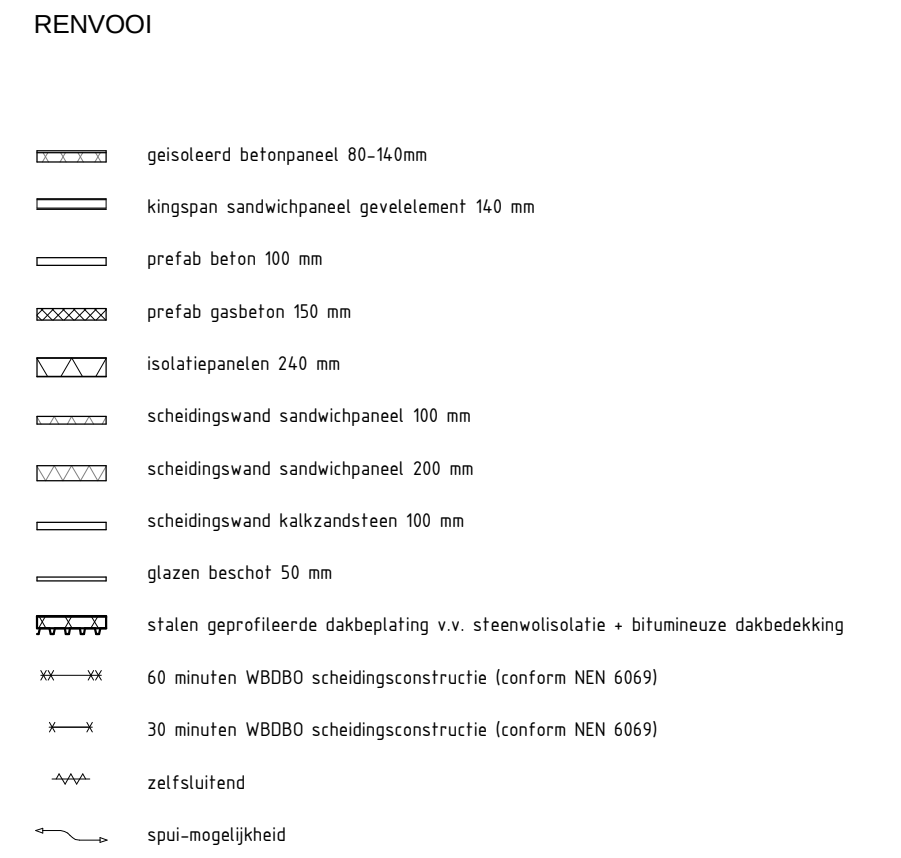


Geleidel bevul met data (n)	Geleidel door	Datum leveren
HV-2-HV-ZZ-M3-B5-Bakery(n) laagpoot door Arcadis 1x vloep / aansluiting vloerplaat HV-2-HV-ZZ-M3-SC-Steel_PrefabBakery(n) HV-2-HV-ZZ-M3-SE_VB_Kaasplaatvloeren(n)	Hospitaal Hospitaal Hospitaal	31-01-2017 29-09-2017 31-01-2017
HV-50-WT-ZZ-M3-M3-VB-02-MassamuurdeD202(n)	Witroos	07-07-2017
HV-1-REB-ZZ-M3-VV-100-Slagpauze(n)		20-09-2017
Geleidel DWG bestanden (leiden)	Geleidel door	
bound_1_00_HV_Beginsz Begane -0.00.dwg	Witroos	30-06-2017
bound_2_00_HV_Beginsz Begane -0.00.dwg	Witroos	30-06-2017
bound_3_00_HV_Beginsz Begane -0.00.dwg	Witroos	30-06-2017
bound_4_00_HV_1_24_Verschuif -H33.00.dwg	Witroos	30-06-2017

- PEL = $0.010 \pm 2.86 \text{ m} - \text{N.A.P.}$
- Algemeen:**
 - maatvoering aangegeven in 'mm'
 - peilnaten aangegeven in 'mNl'
 - alle aangegeven maten i.u.v. te controleren c.q. in te meten
 - opbouwverdeling, aangegeven en bij begijzing, conform veiligheidsniveau bouwbesluit en de daarbetroffende normering
 - voor de trappen geldt een optrede van maximaal 185 mm, voor kantoorfunctie een aanrede van 240 mm, voor de andere functie's 230 mm
 - opaque beglazing toepassen t.v.p. aansluiting vlieg tegen glas (zie glas) of
 - de gevel reclame constructie opgevoerd opzichter
 - gevelisolatie aangegeven op de gevel-afmetingen
 - dak voorzien van isolering i.v.m. onderhoofd dak/techniek (orange)

ALLEEN TOEGANKELIJK VOOR VOETGANGERS
(breedte 1,4 m)



TOEGANKELIJK VOOR HEFTRUCKS EN VOETGANGERS

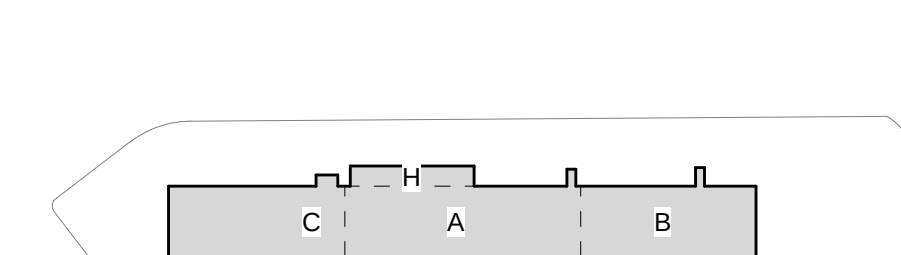

A diagram of a rectangular block. A dashed vertical line is labeled 'D'. A horizontal dashed line is labeled 'F'. A bracket below the horizontal dashed line is labeled 'E'.

Situation

2000-plattegrond alle zones

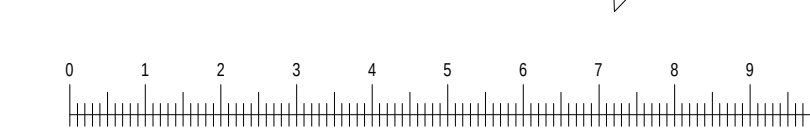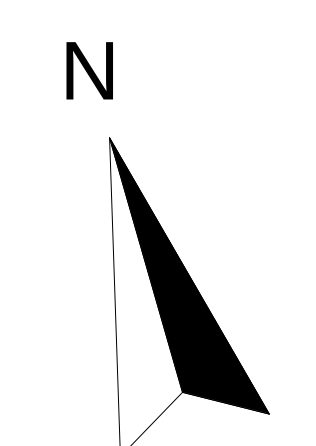

Omschrijving		Getekend		DW	
 ARCADIS		<i>Verkeers & Omgevings Ingenieurs en Architecten</i>		Hoogvliet 1 5223 LK 5-Hertwegbosch +31 78 880 9213 info@arcadis.nl www.arcadis.nl	
 HOOGVLIFT					
Opdrachtgever : Hoogvlift BV					
Ontwerp : Arcadis					
Project : Distributiecentrum Hoogvlift BV te Bleiswijk					
Onderswerp : Plattengrond Begane grond Bouwdeel 00 Totale gebouw					
Bestandsnaam : HV 00 ARC ZZ M2 AR 1 0 2000					
Fase : Bestek		Divisie		Gebouwen	
Schaal : 1:500		Status		Definitief	
Bladformaat : A0		Vrijgegeven		Diro Lorenzo	
Geometrieleerd : Roy Konings		Datum		29-09-07	
Getekend : Marcel Dirks		Projectleider		Roy Konings	
Projectnummer :		Tekeningnummer :		Versie :	
E01022.000089		2000		1.0	