


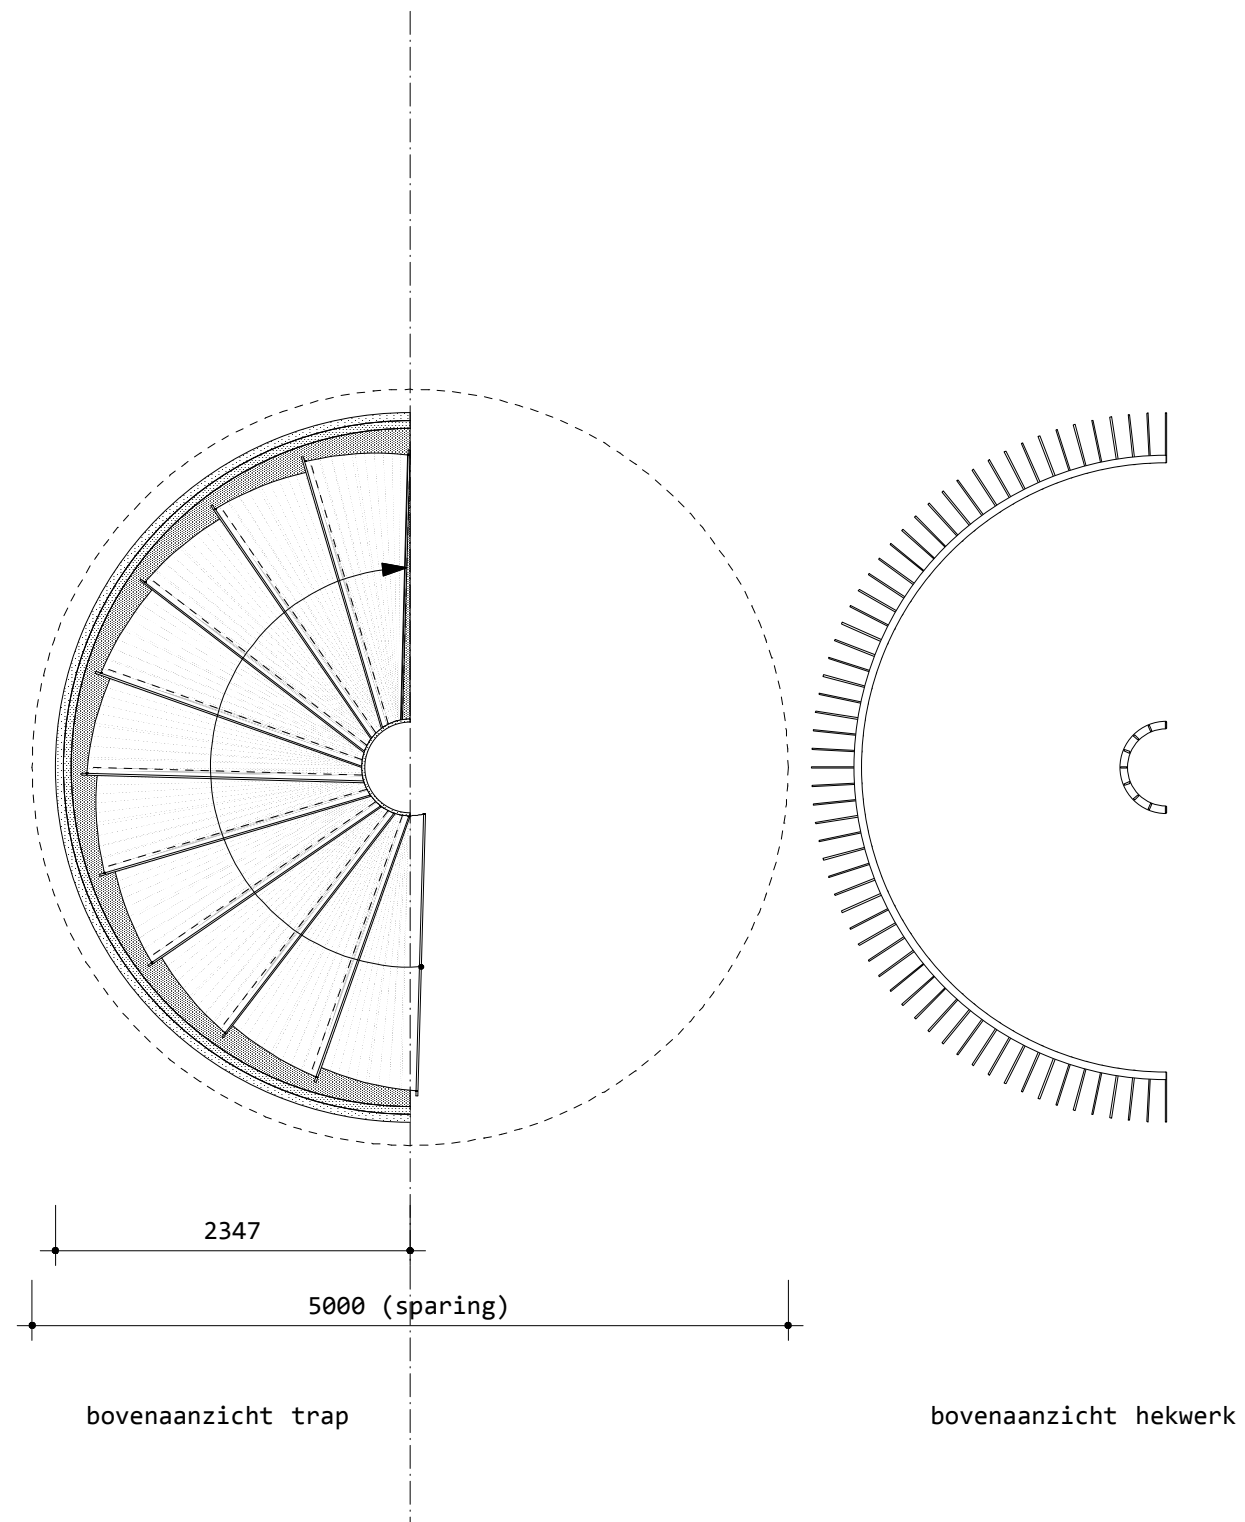

PLATTEGROND TRAPSEGMENT
schaal 1:50