


Afschot volgens opgave architect
 wvb1: ≠ 100x5
 wvb2: Willems anker ø20
 Voor detail zie detailboekje DET-V

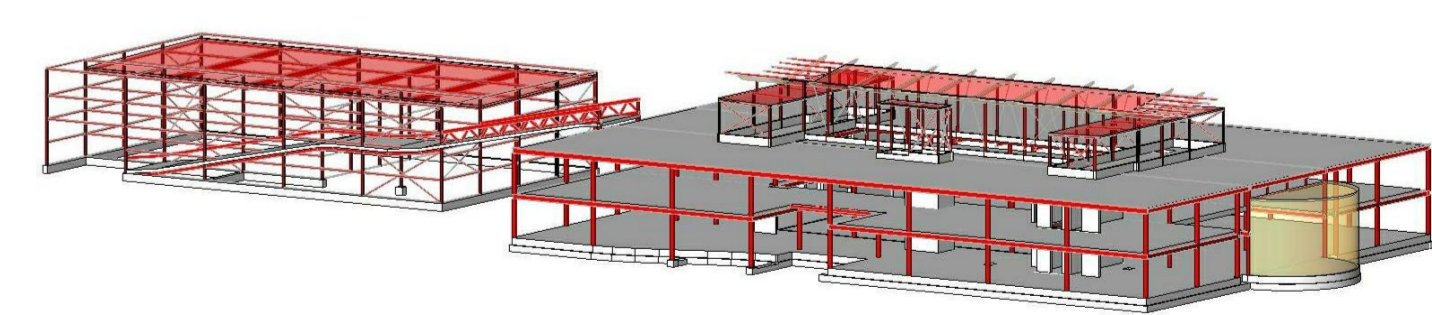

Postbus 6386 • 3006 AJ Rotterdam • Jan Leenwaterlaan 62 • 3065 DC Rotterdam Tel: 010 - 20 123 60 • Fax: 010 - 2 500 800 • E-mail: imd@imd.nl • www.imd.nl			
project opdrachtgever architect onderdeel	Gemeentehuis te Leiderdorp Dura Vermeer Vastgoed bv WKH Architecten Plattegrond 2e verdieping GEMEENTEHUIS	schaal 1: datum projectleider projectontwerper tekening type wijz	100 02-04-2010 R. Noorlander M. Niens 3103 V

Plattegrond 2e VERDIEPING Gemeentehuis
 Schaal: 1:100

Afmeting tekening: Algemeen: RNR