




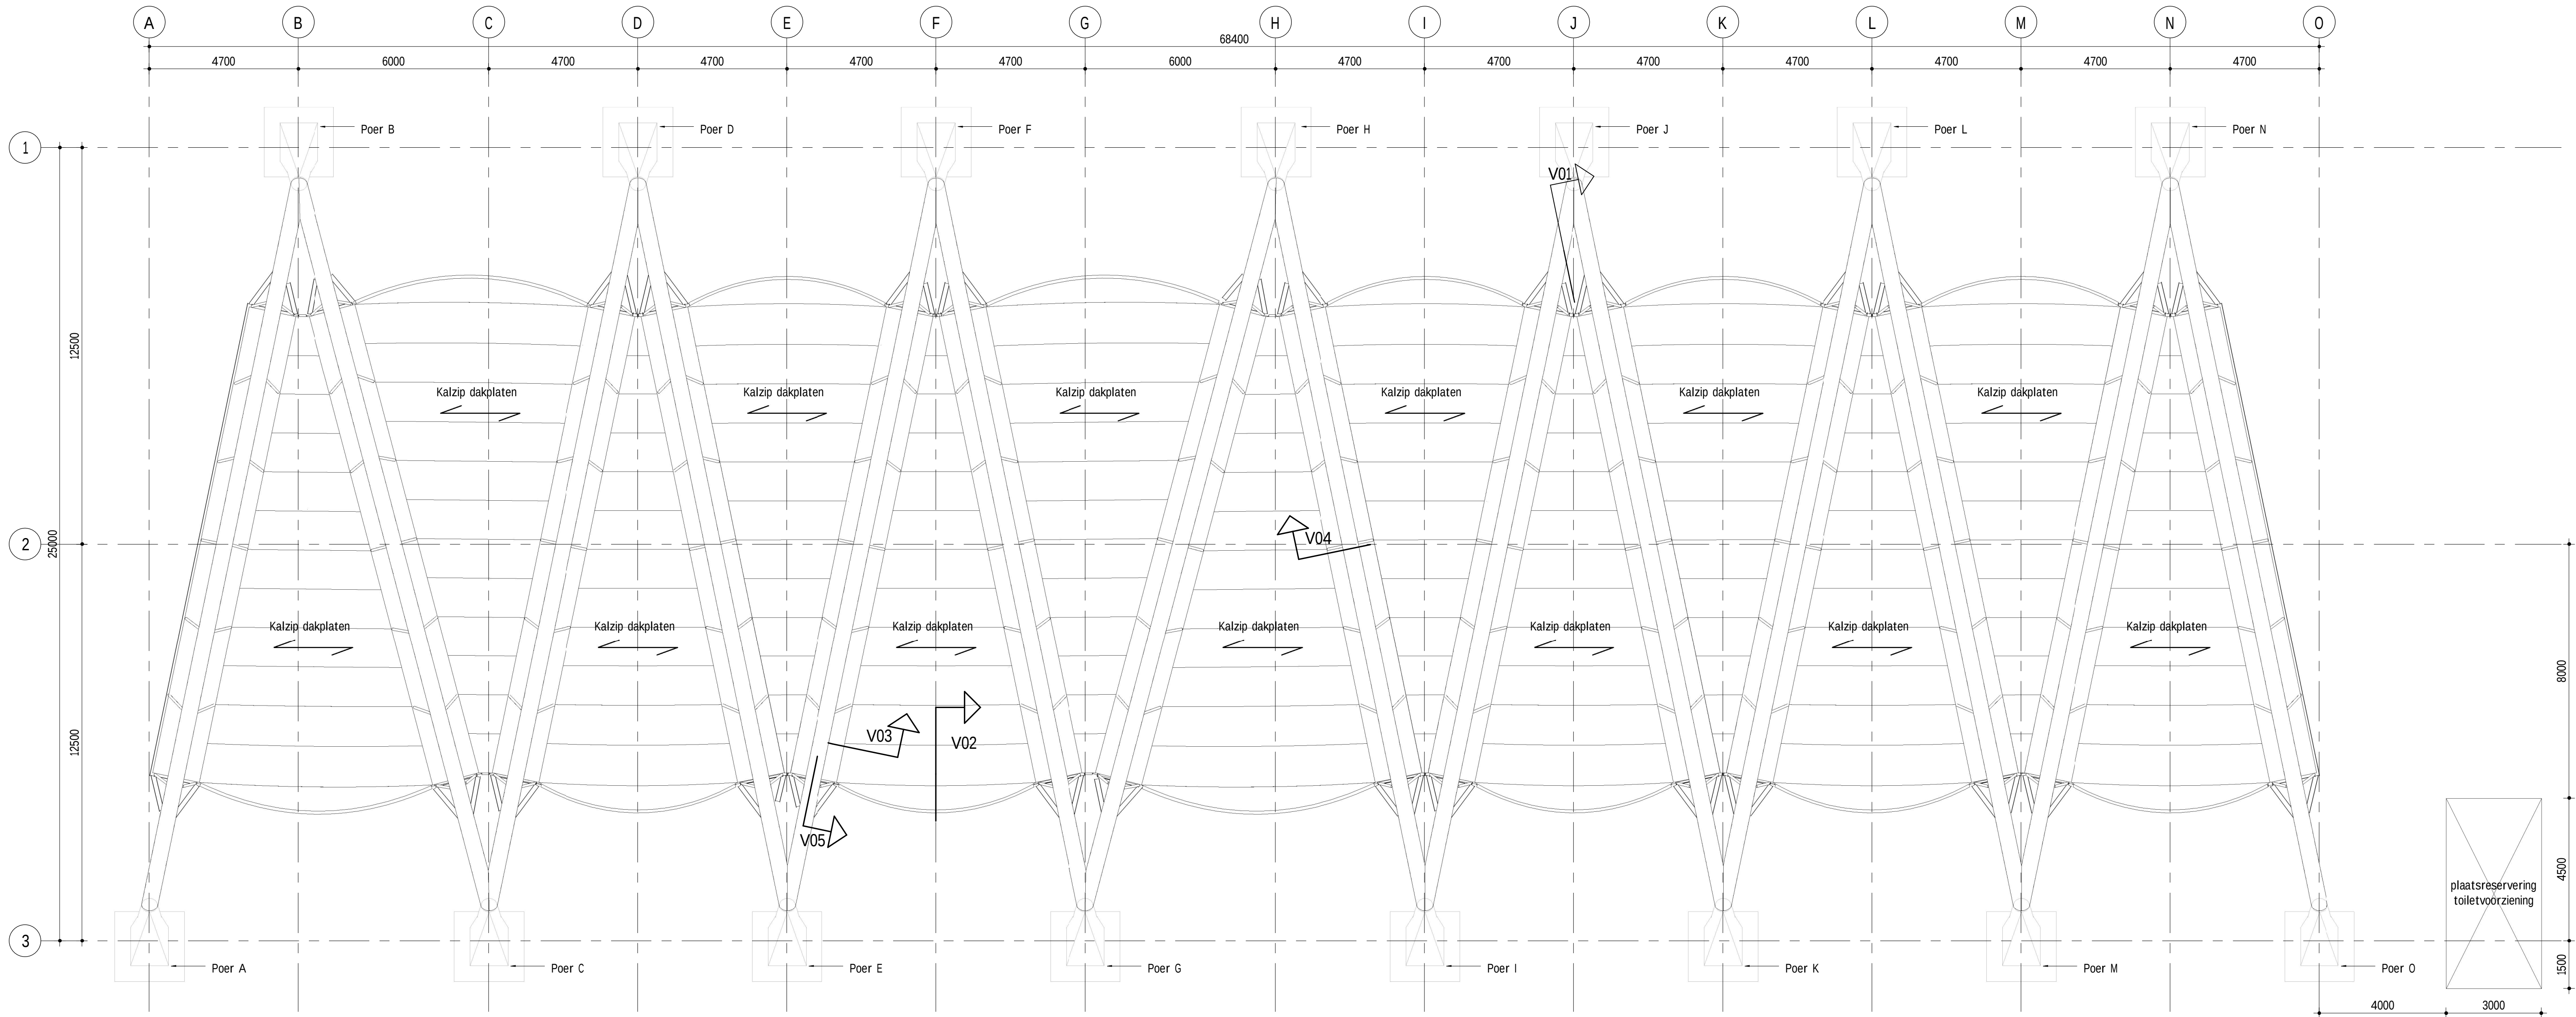


BOVENAANZICHT
Schaal 1 : 100

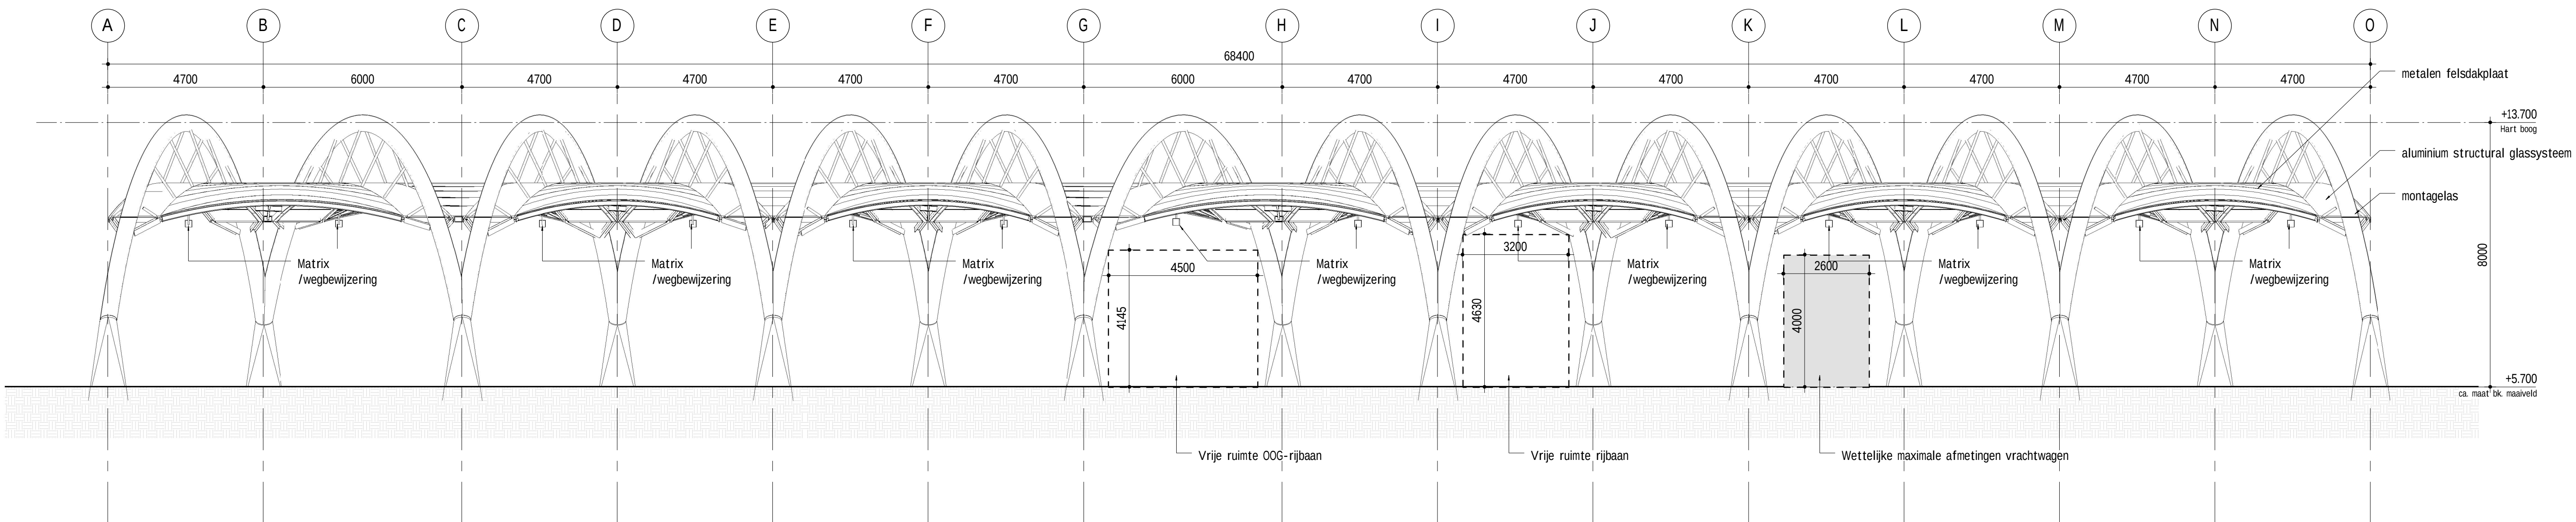


VOORAANZICHT
Schaal 1 : 100

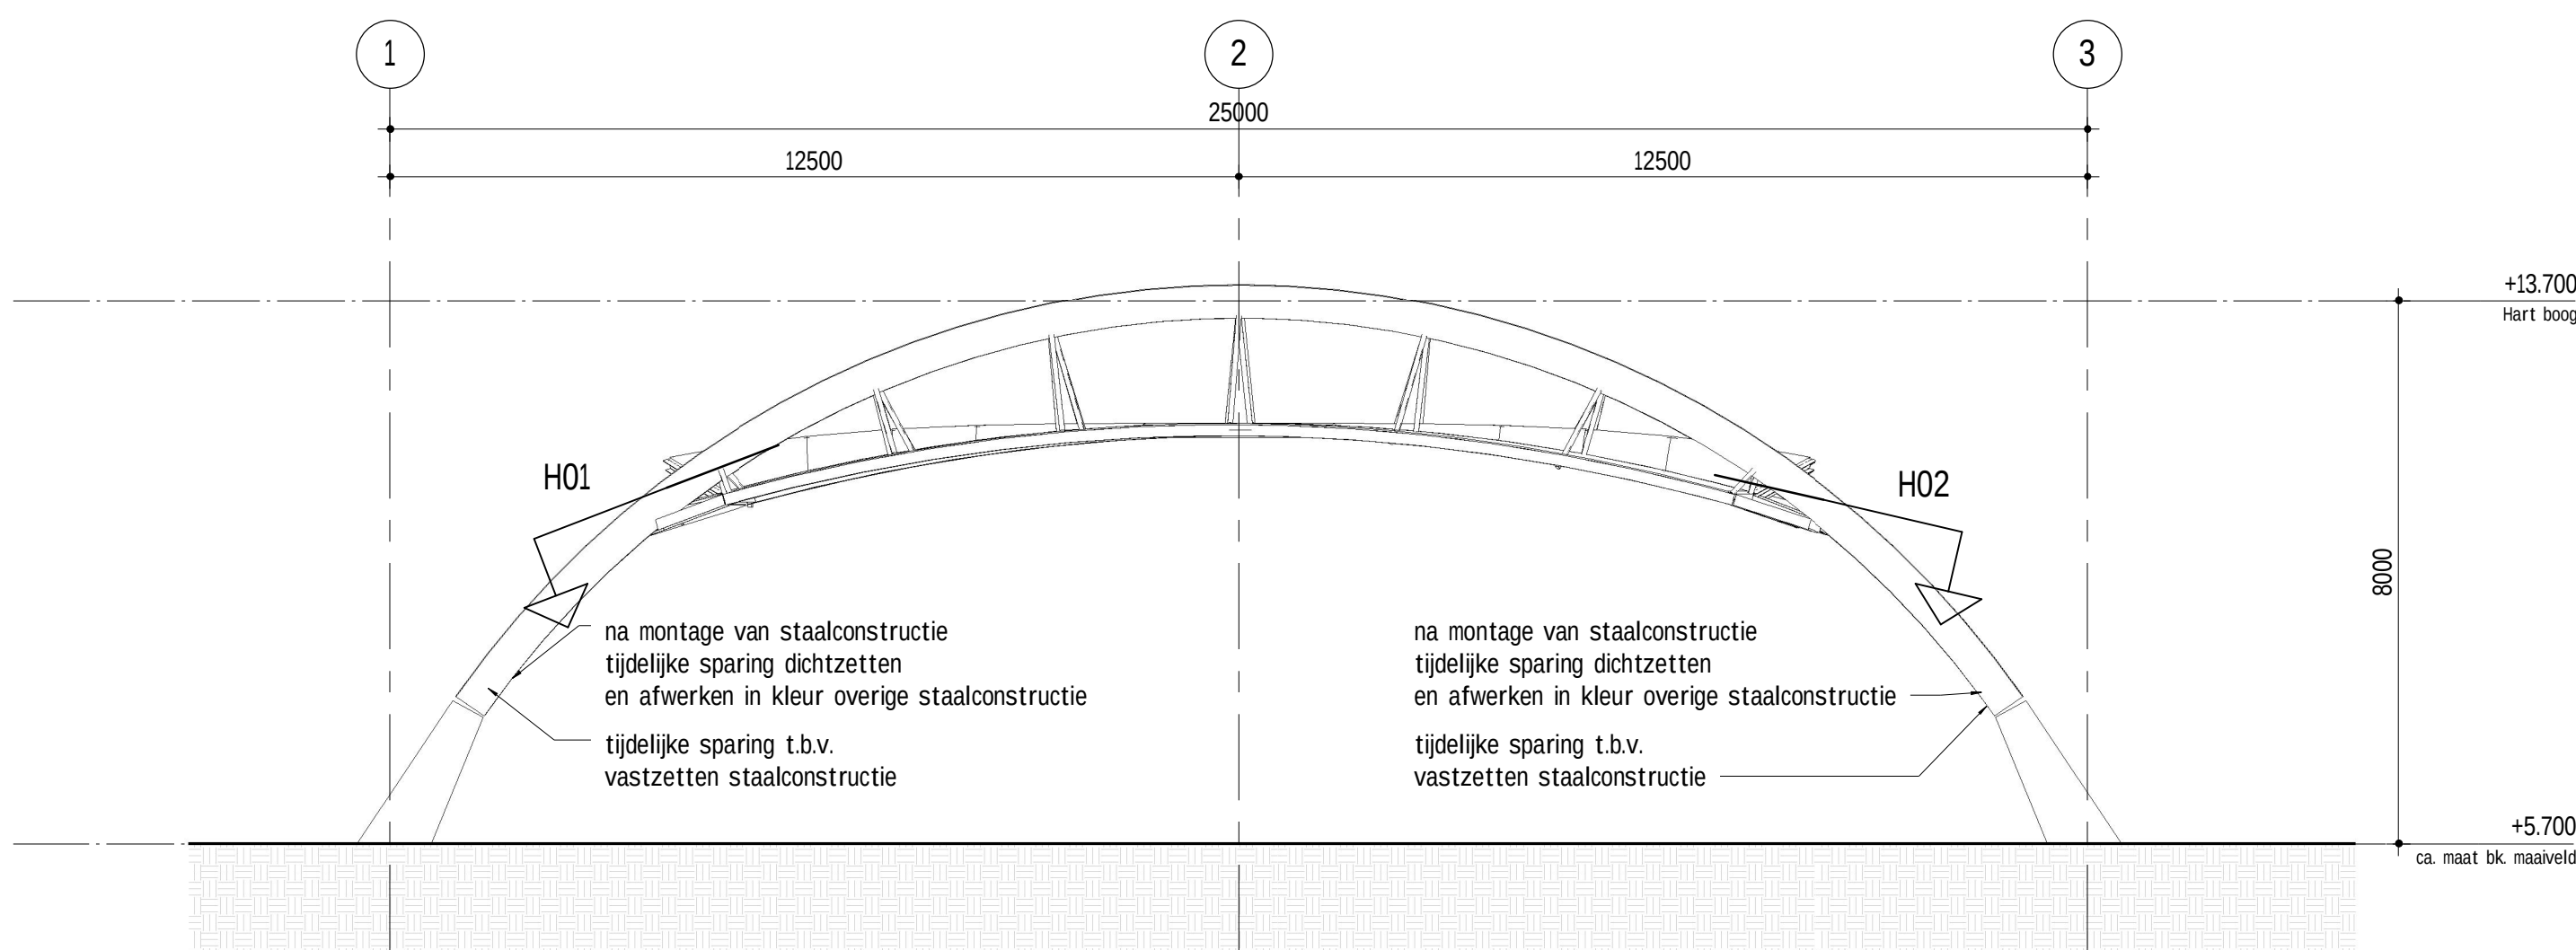

LINKER ZIJAAANZICHT
Schaal 1 : 100

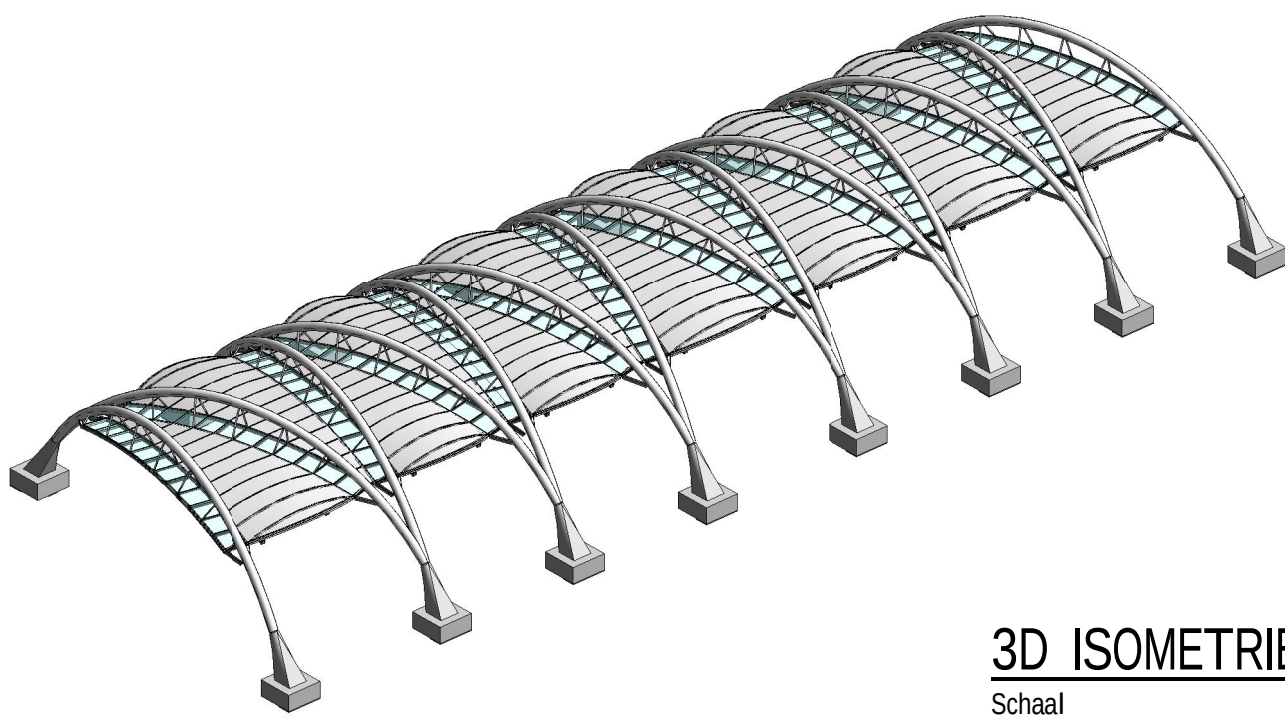

3D ISOMETRIE
Schaal

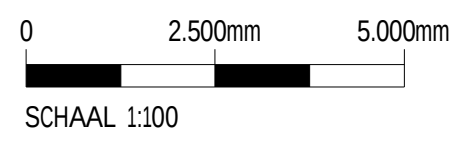

SCHAAL 1:100

Revisie	Datum	Omschrijving	Geneid	Gecon.	Gepland	Opdr.

APM TERMINALS  **Lifting Global Trade.**

APM Terminals Maasvlakte II

Besteksonwerp, Bouwkunde
Gate Canopy, S3 - S5
Aanzichten, Plattegronden

Witteveen	Bos	Getekend M. Doornebosch	Schaal 1:100
Willemala 10-20 3015 DR Rotterdam Telefoon 010 244 28 00 Telefax 010 244 28 09	Gecontroleerd P. Teeuwen	Gepland M.T. Veerman	RT652-13-B-DF-351-F01
	Datum 06-08-2013	Formaat A0	