



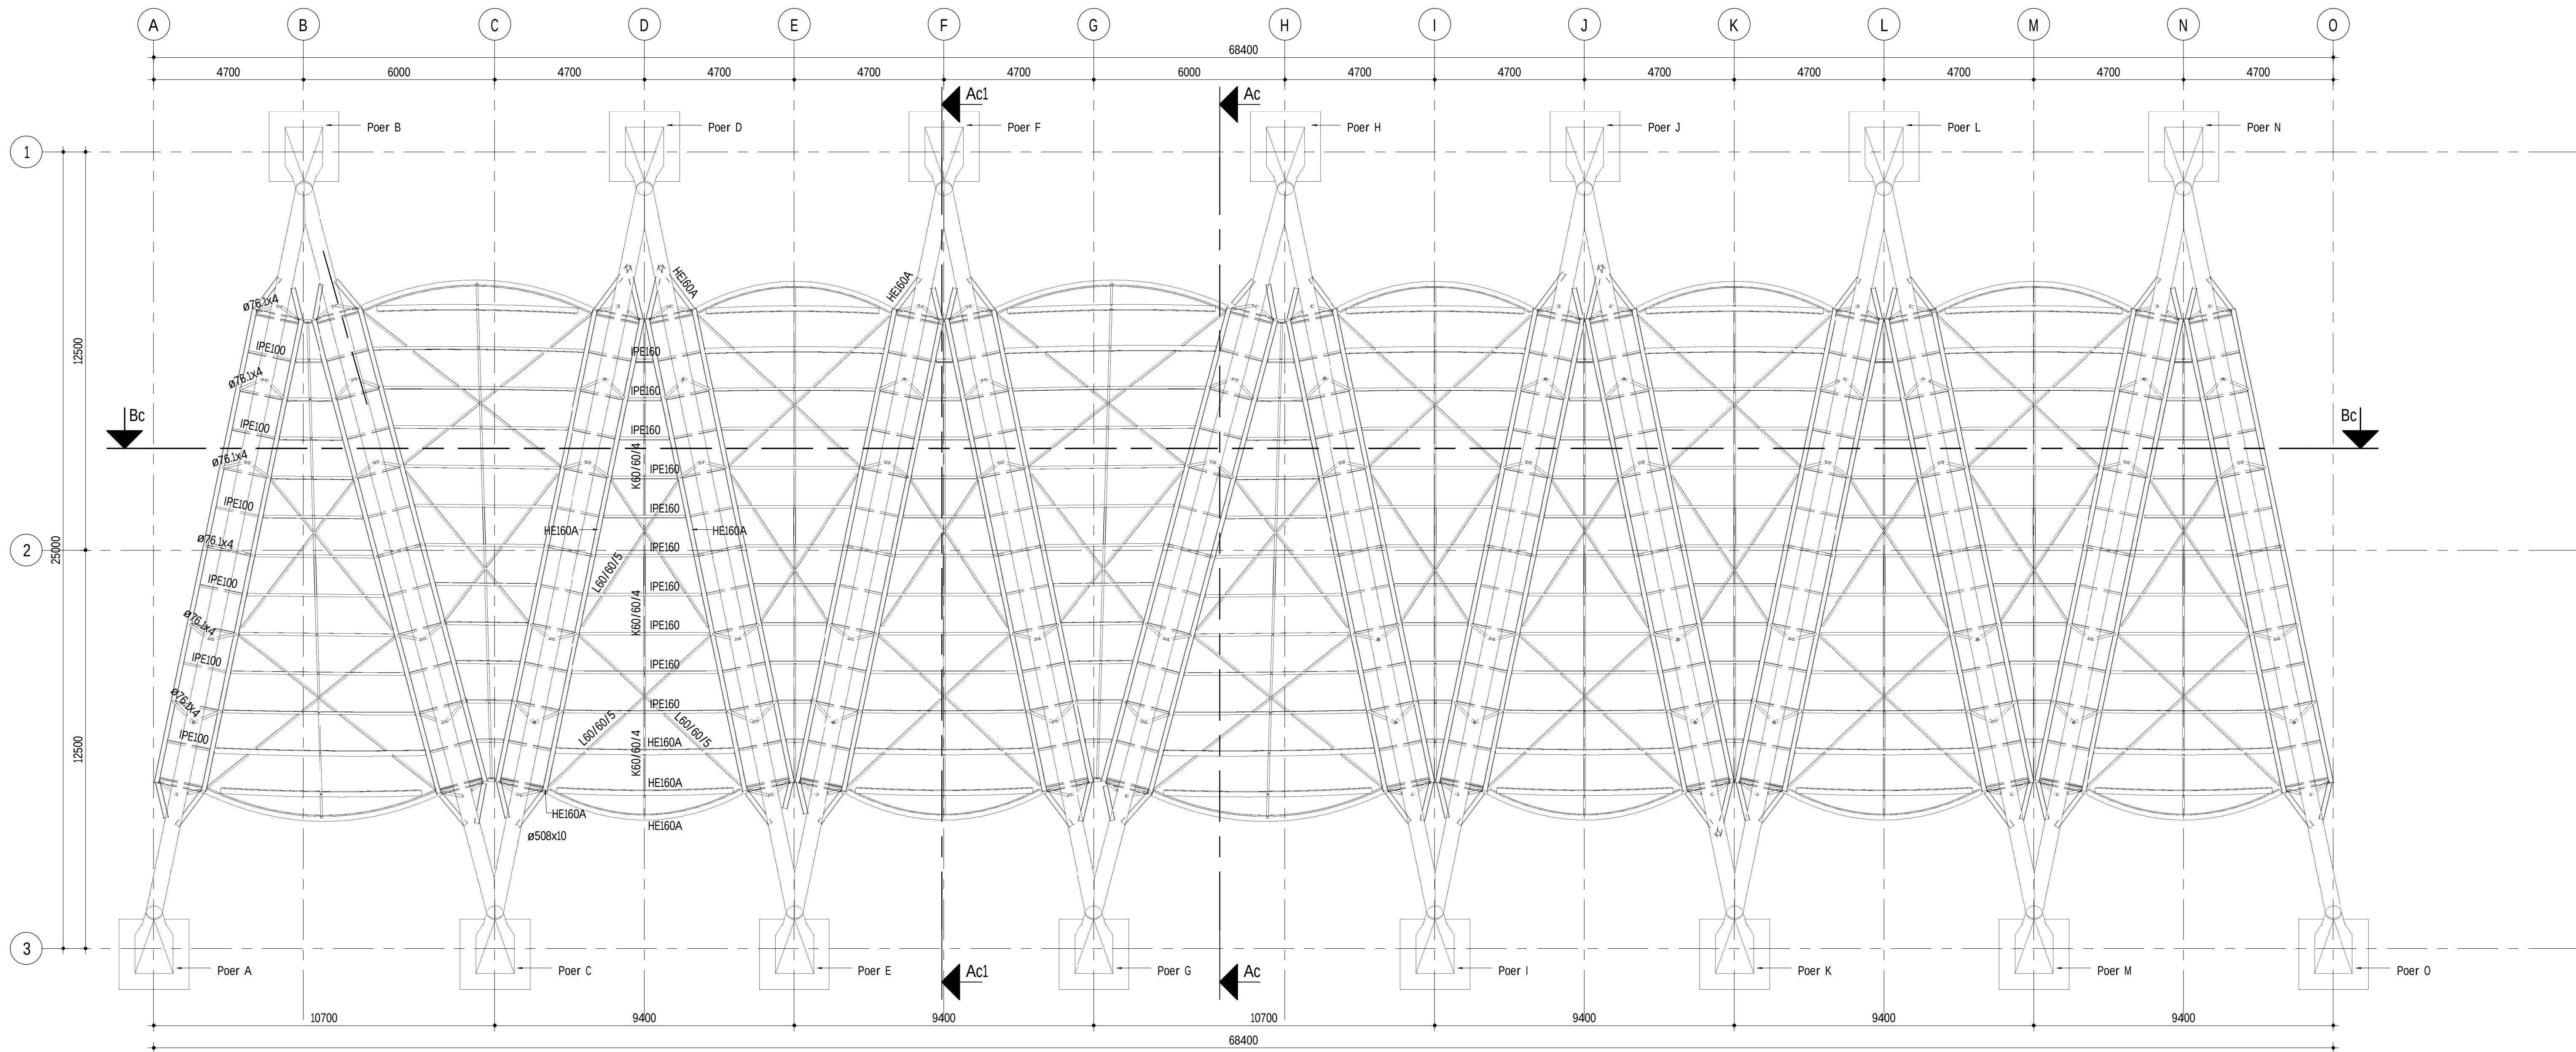


BOVENAANZICHT

Schaal 1 : 100

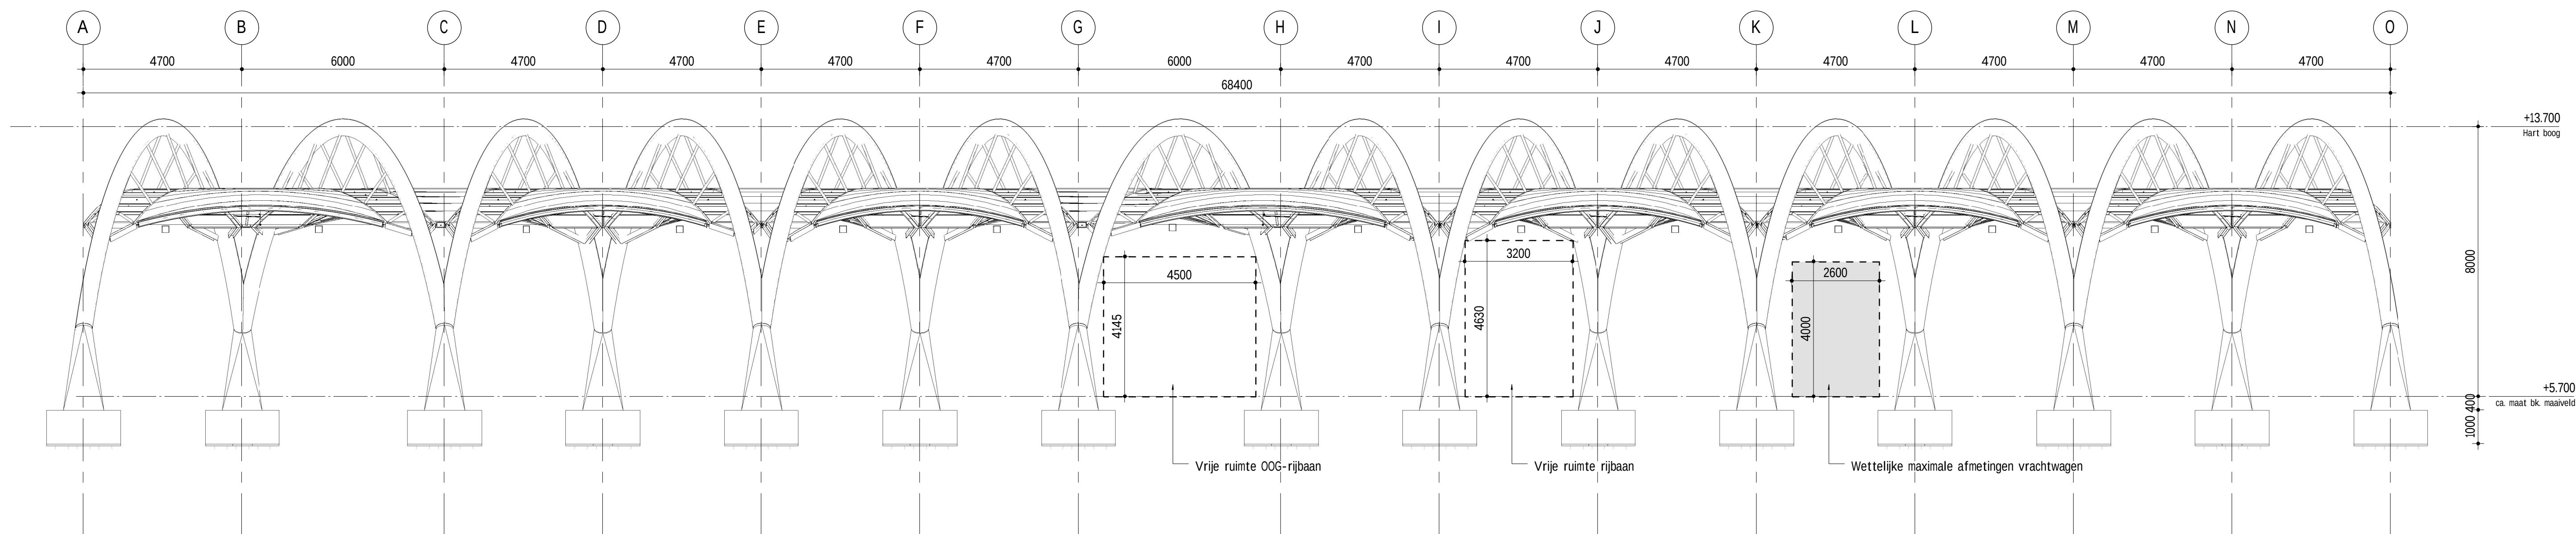

VOORAANZICHT

Schaal 1 : 100

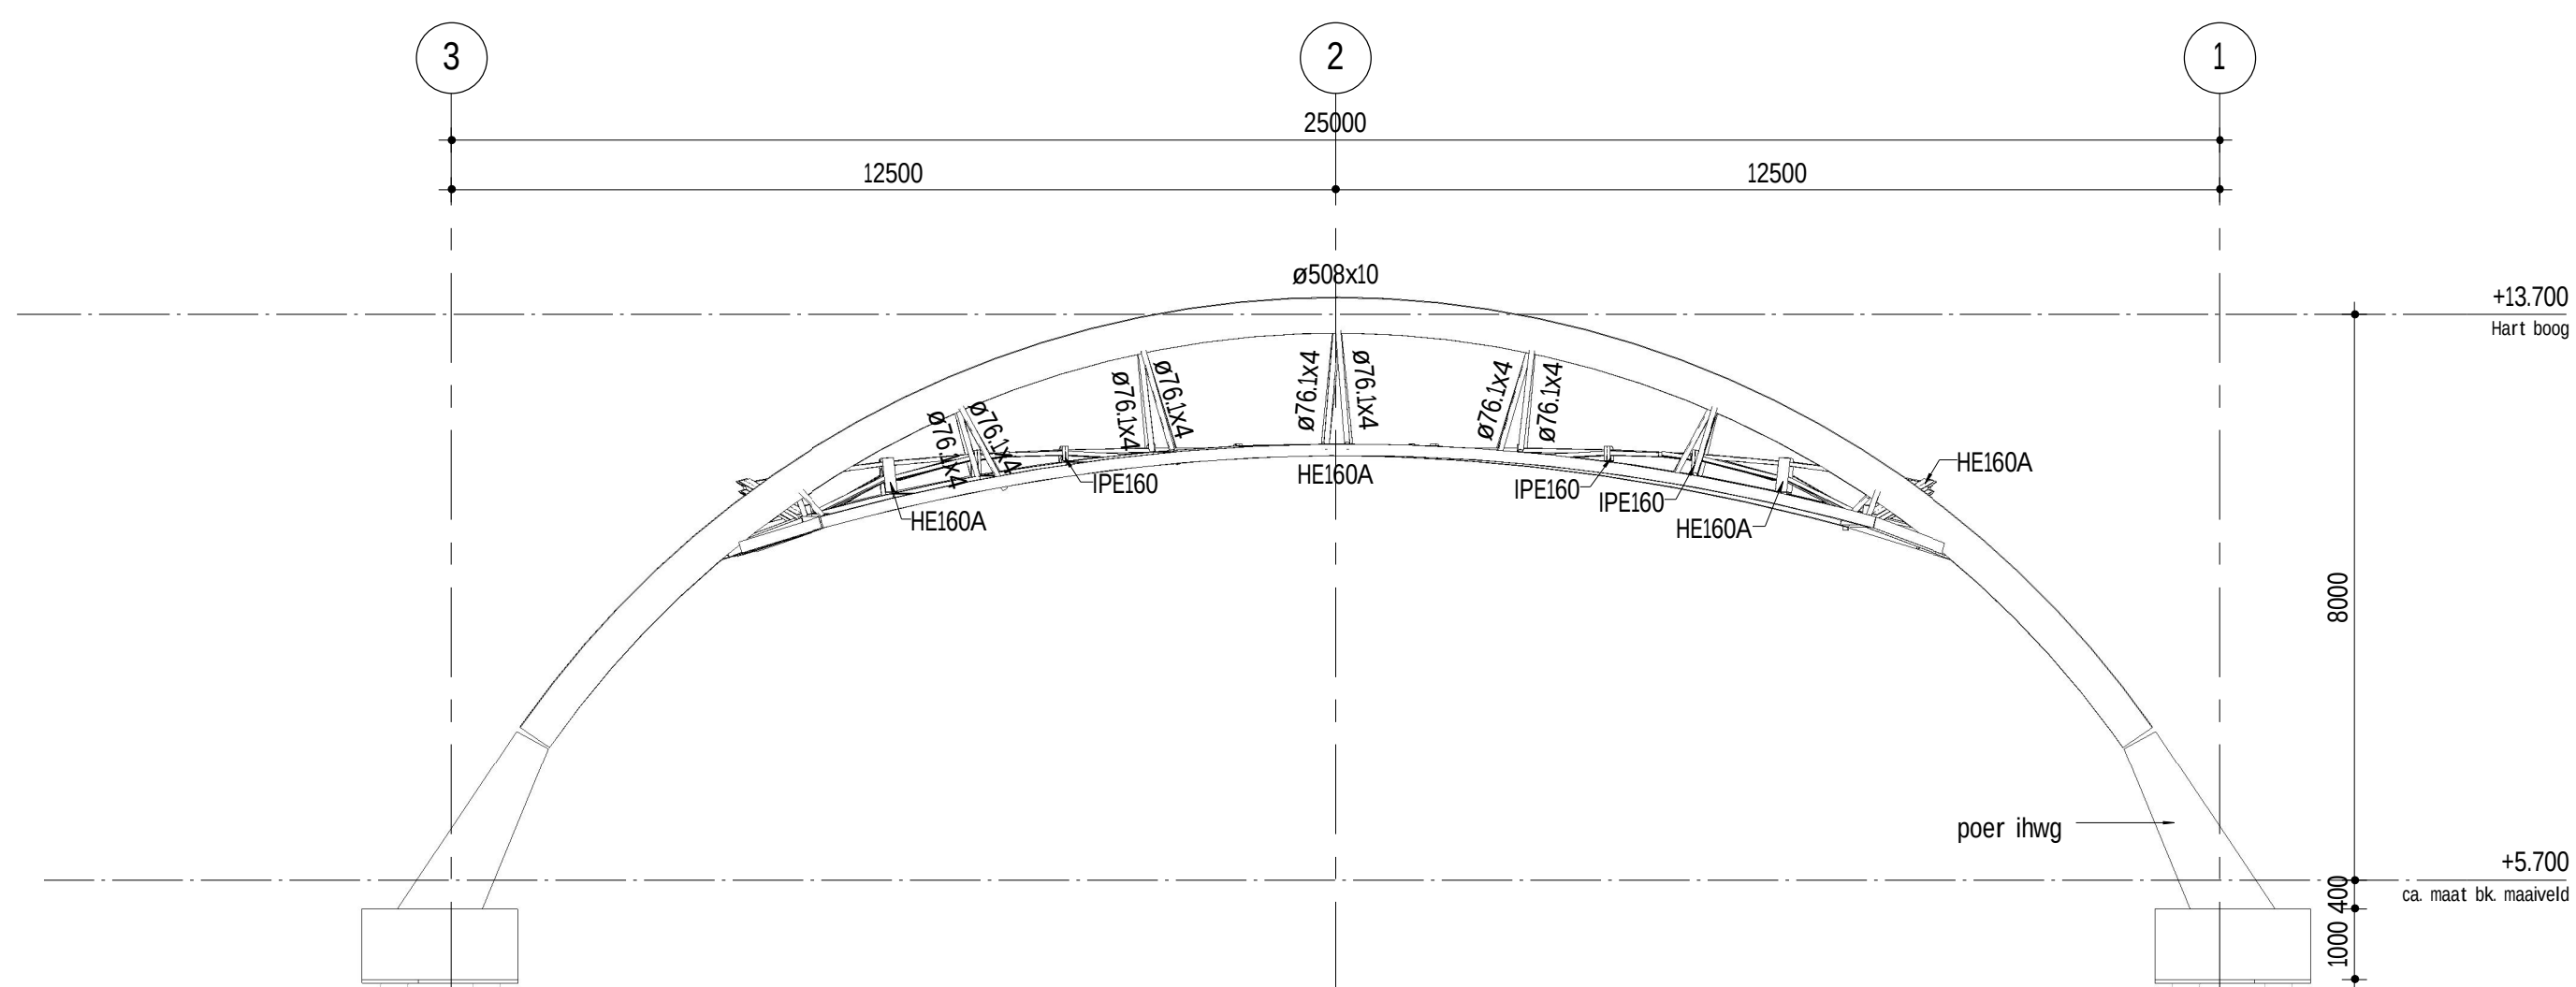

RECHTER ZIJAAANZICHT

Schaal 1 : 100

RENVOOI:

Algemeen:

- Alle maatvoering in mm, tenzij anders aangegeven
- Alle maten in het werk te controleren
- Hoogtematen in m t.o.v. N.A.P.
- PEL is 5.300+ N.A.P. (in het werk te controleren)
- Brandwerendheid hoofdconstructie 0 min
- Matrixborden, camera's e.d. (incl. ophanging) is directieleviering.
- Aannemer dient dit te coördineren, positie i.o.m. architect
- Alle bekabeling dient in mantelbuizen te worden geïnstalleerd
- Dakrand fungeert als noodoverstort
- Pallenplan volgens tekening
- APMT-1126 gate canopy pallenplan- REV 2.0, d.d. 28-02-2013

T.P.G. beton:


- doorsnede T.P.G. beton
- Betonkwaliteit: C30/37
- Spranex + zelfverdichtend beton, voor gedeelte boven 5.320+
- Vellingkanten: 15x15mm
- Zichtwerk beton, conform opgave architect
- Ankers en stekken t.a.v. prefab of staal worden aangegeven op het ankerplan welke door de aannemer wordt opgesteld

Staal:


- doorsnede staal
- Alle staalprofielen warmgewalst
- Staalkwaliteit: Profielen S235
- Busprofielen S275
- Details verbindingen en verankeringen (incl. aan betonconstructie) volgens tekening / berekening aannemer
- Ankerkwaliteit 8.8
- Ondersabelingsmortel K70 (Krimp arm)
- Deling in constructie (lasnaden) volgens opgave hoofdconstructeur, lassen vlak en glad afwerken

Overige:

- Overspanningsrichting dakplaten

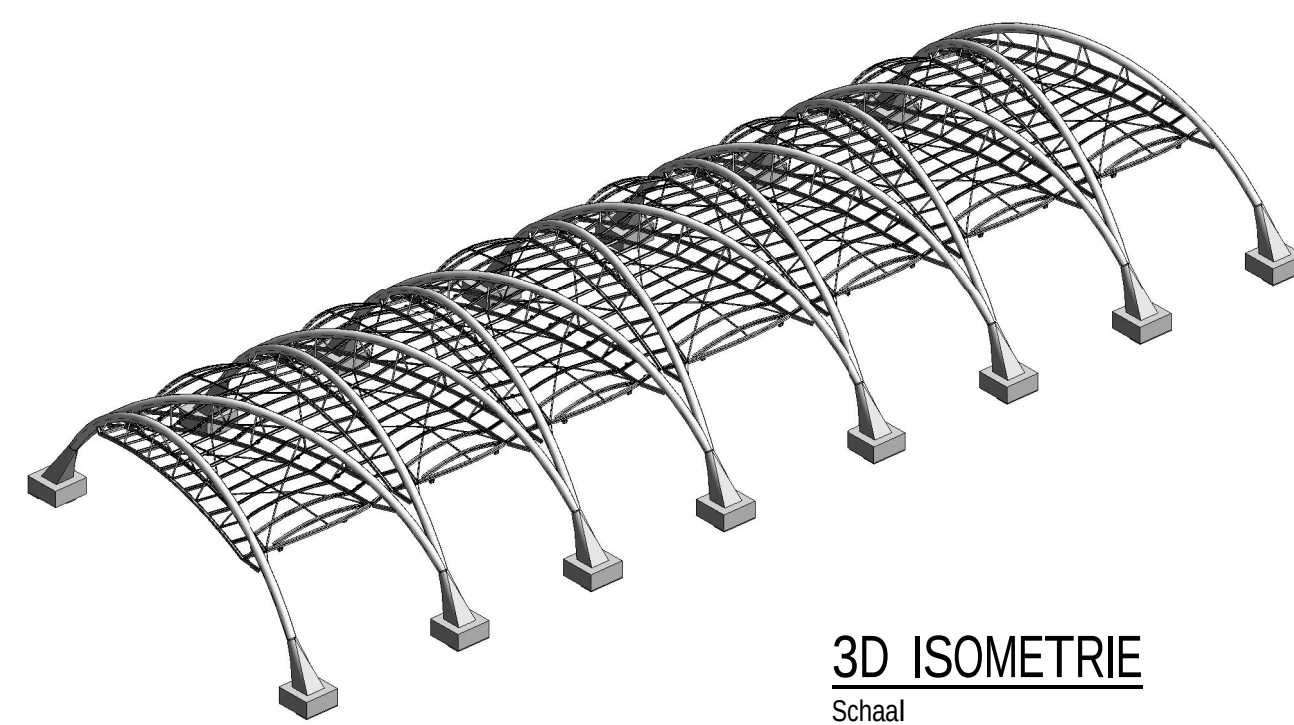

3D ISOMETRIE
Schaal

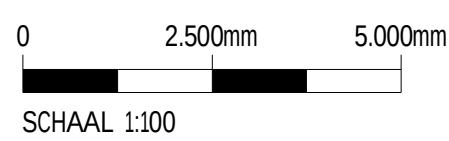

SCHAAL 1:100

Revisie	Datum	Omschrijving	Gepland	Gecon.	Gepland	Gepland

APM TERMINALS  **Lifting Global Trade.**

APM Terminals Maasvlakte II

Besteksonderwerp, Constructies

Gate Canopy, S3 - S5

Aanzichten, Plattegronden

Witteveen 	Getekend: M. Doornebosch Gecontroleerd: P. Teeuwen Goedgekeurd: M.T. Veerman Datum: 06-08-2013	Schaal: 1:100 RT652-13-C-DF-360-F01 Formaat: A0
--	---	---

Witteveen
Willemala 10-20
3025 DR Rotterdam
Telefoon: 010 244 28 00
Telefax: 010 244 28 09