




PLATTEGROND BEGANE GROND

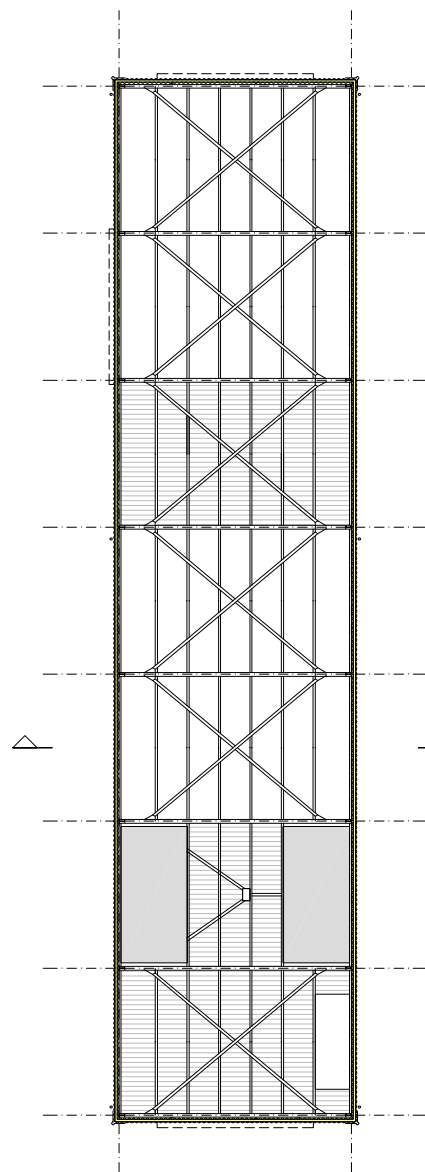

PLAFONDAANZICHT BEGANE GROND

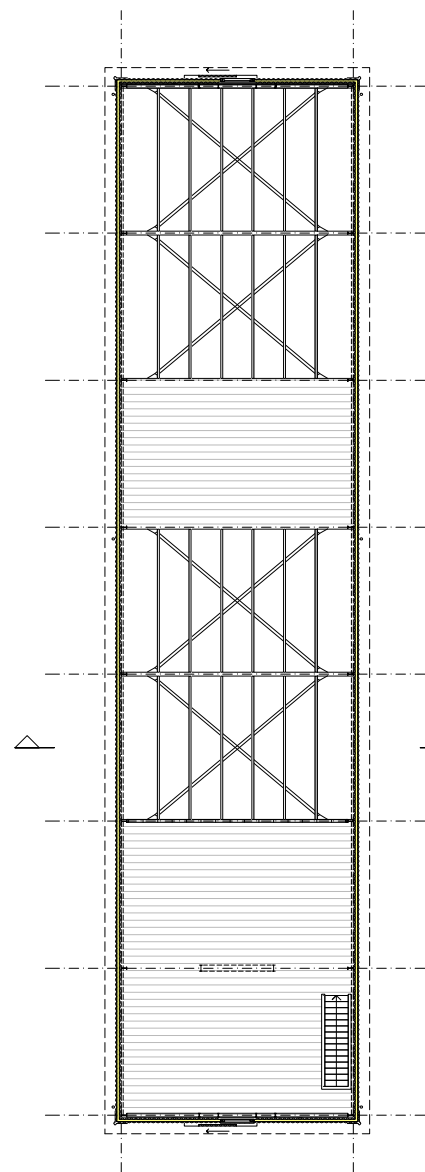

PLATTEGROND 1e VERDIEPING

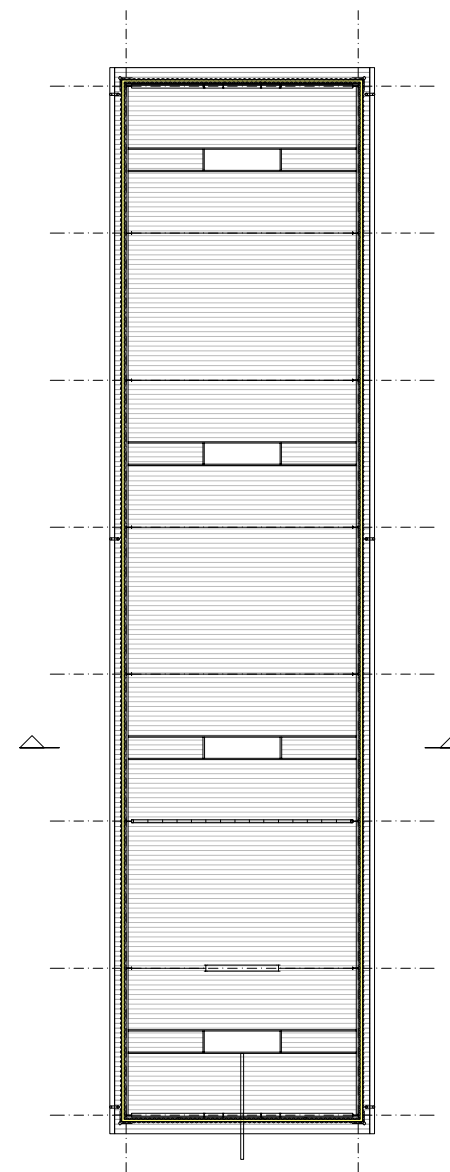

PLAFONDAANZICHT KAP

opdrachtgever
Stichting Kunstfort Vijfhuizen

project
Transformatie Genieloods

onderdeel
Plattegronden nieuw schaal 1:250

woltjer berkhout architecten
 Spaarne 3A
 2011CC Haarlem
 023 7513553
 info@woltjerberkhout.nl
 www.woltjerberkhout.nl