




PLATTEGROND BEGANE GROND

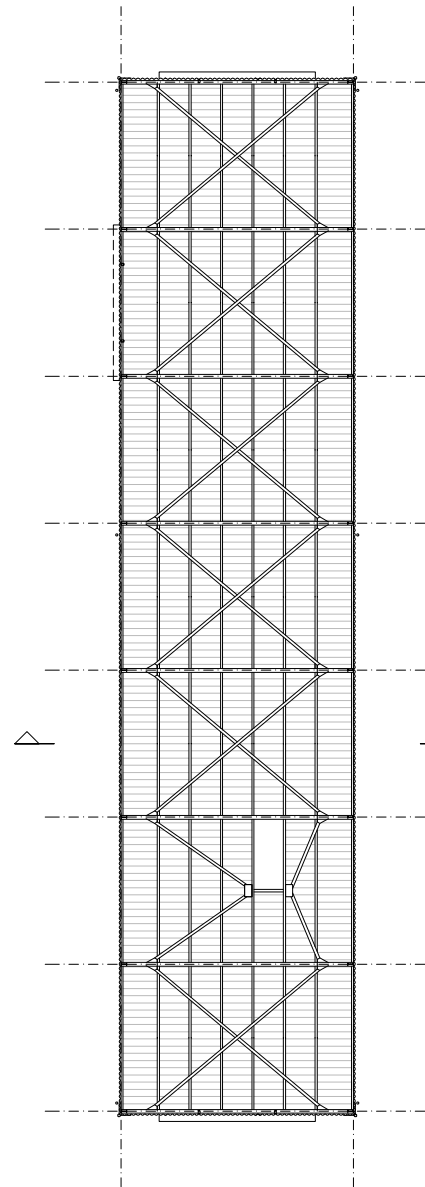

PLAFONDAANZICHT BEGANE GROND

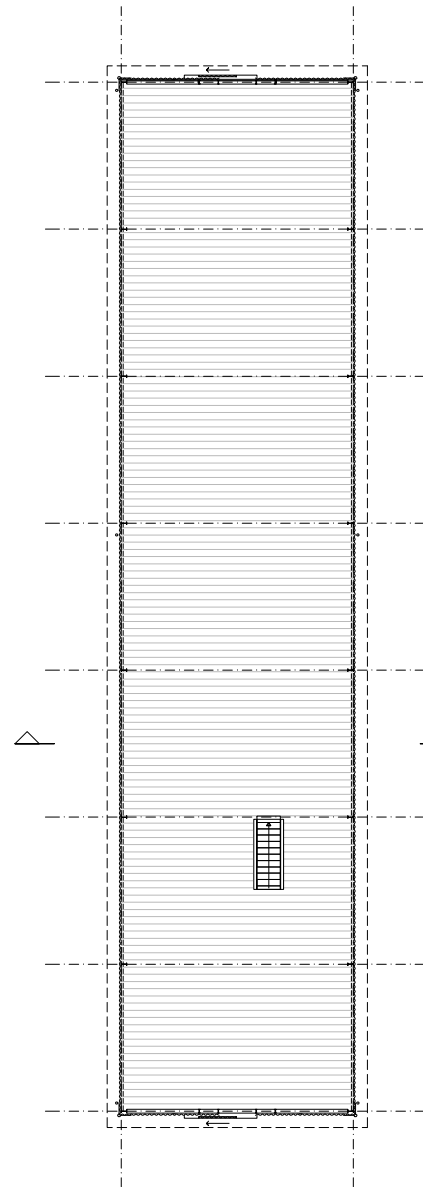

PLATTEGROND 1e VERDIEPING

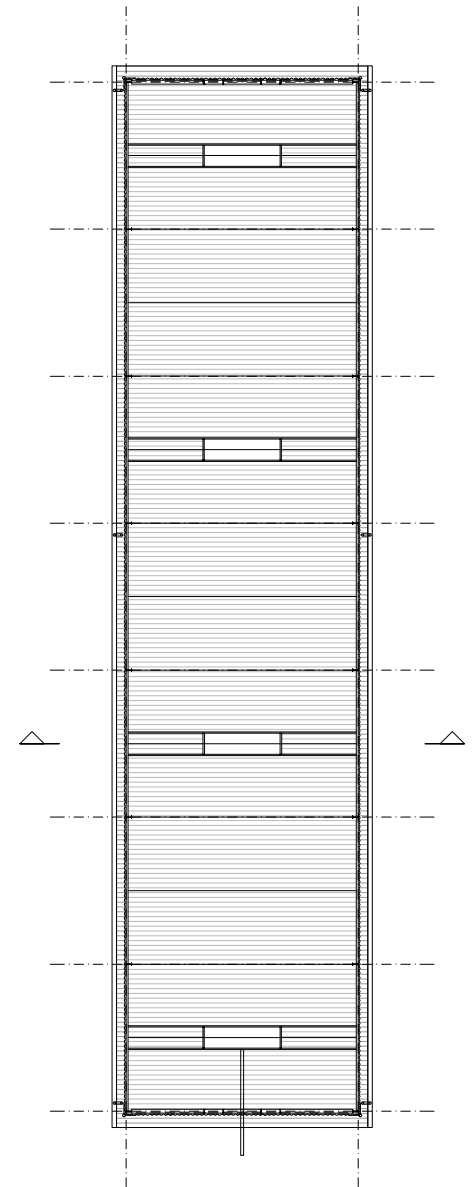

PLAFONDAANZICHT KAP

opdrachtgever  
Stichting Kunstfort Vijfhuizen

project  
Transformatie Genieloods

onderdeel  
Plattegronden bestand schaal 1:250

**woltjer berkhout architecten**  
 Spaarne 3A  
 2011CC Haarlem  
 023 7513553  
 info@woltjerberkhout.nl  
 www.woltjerberkhout.nl