


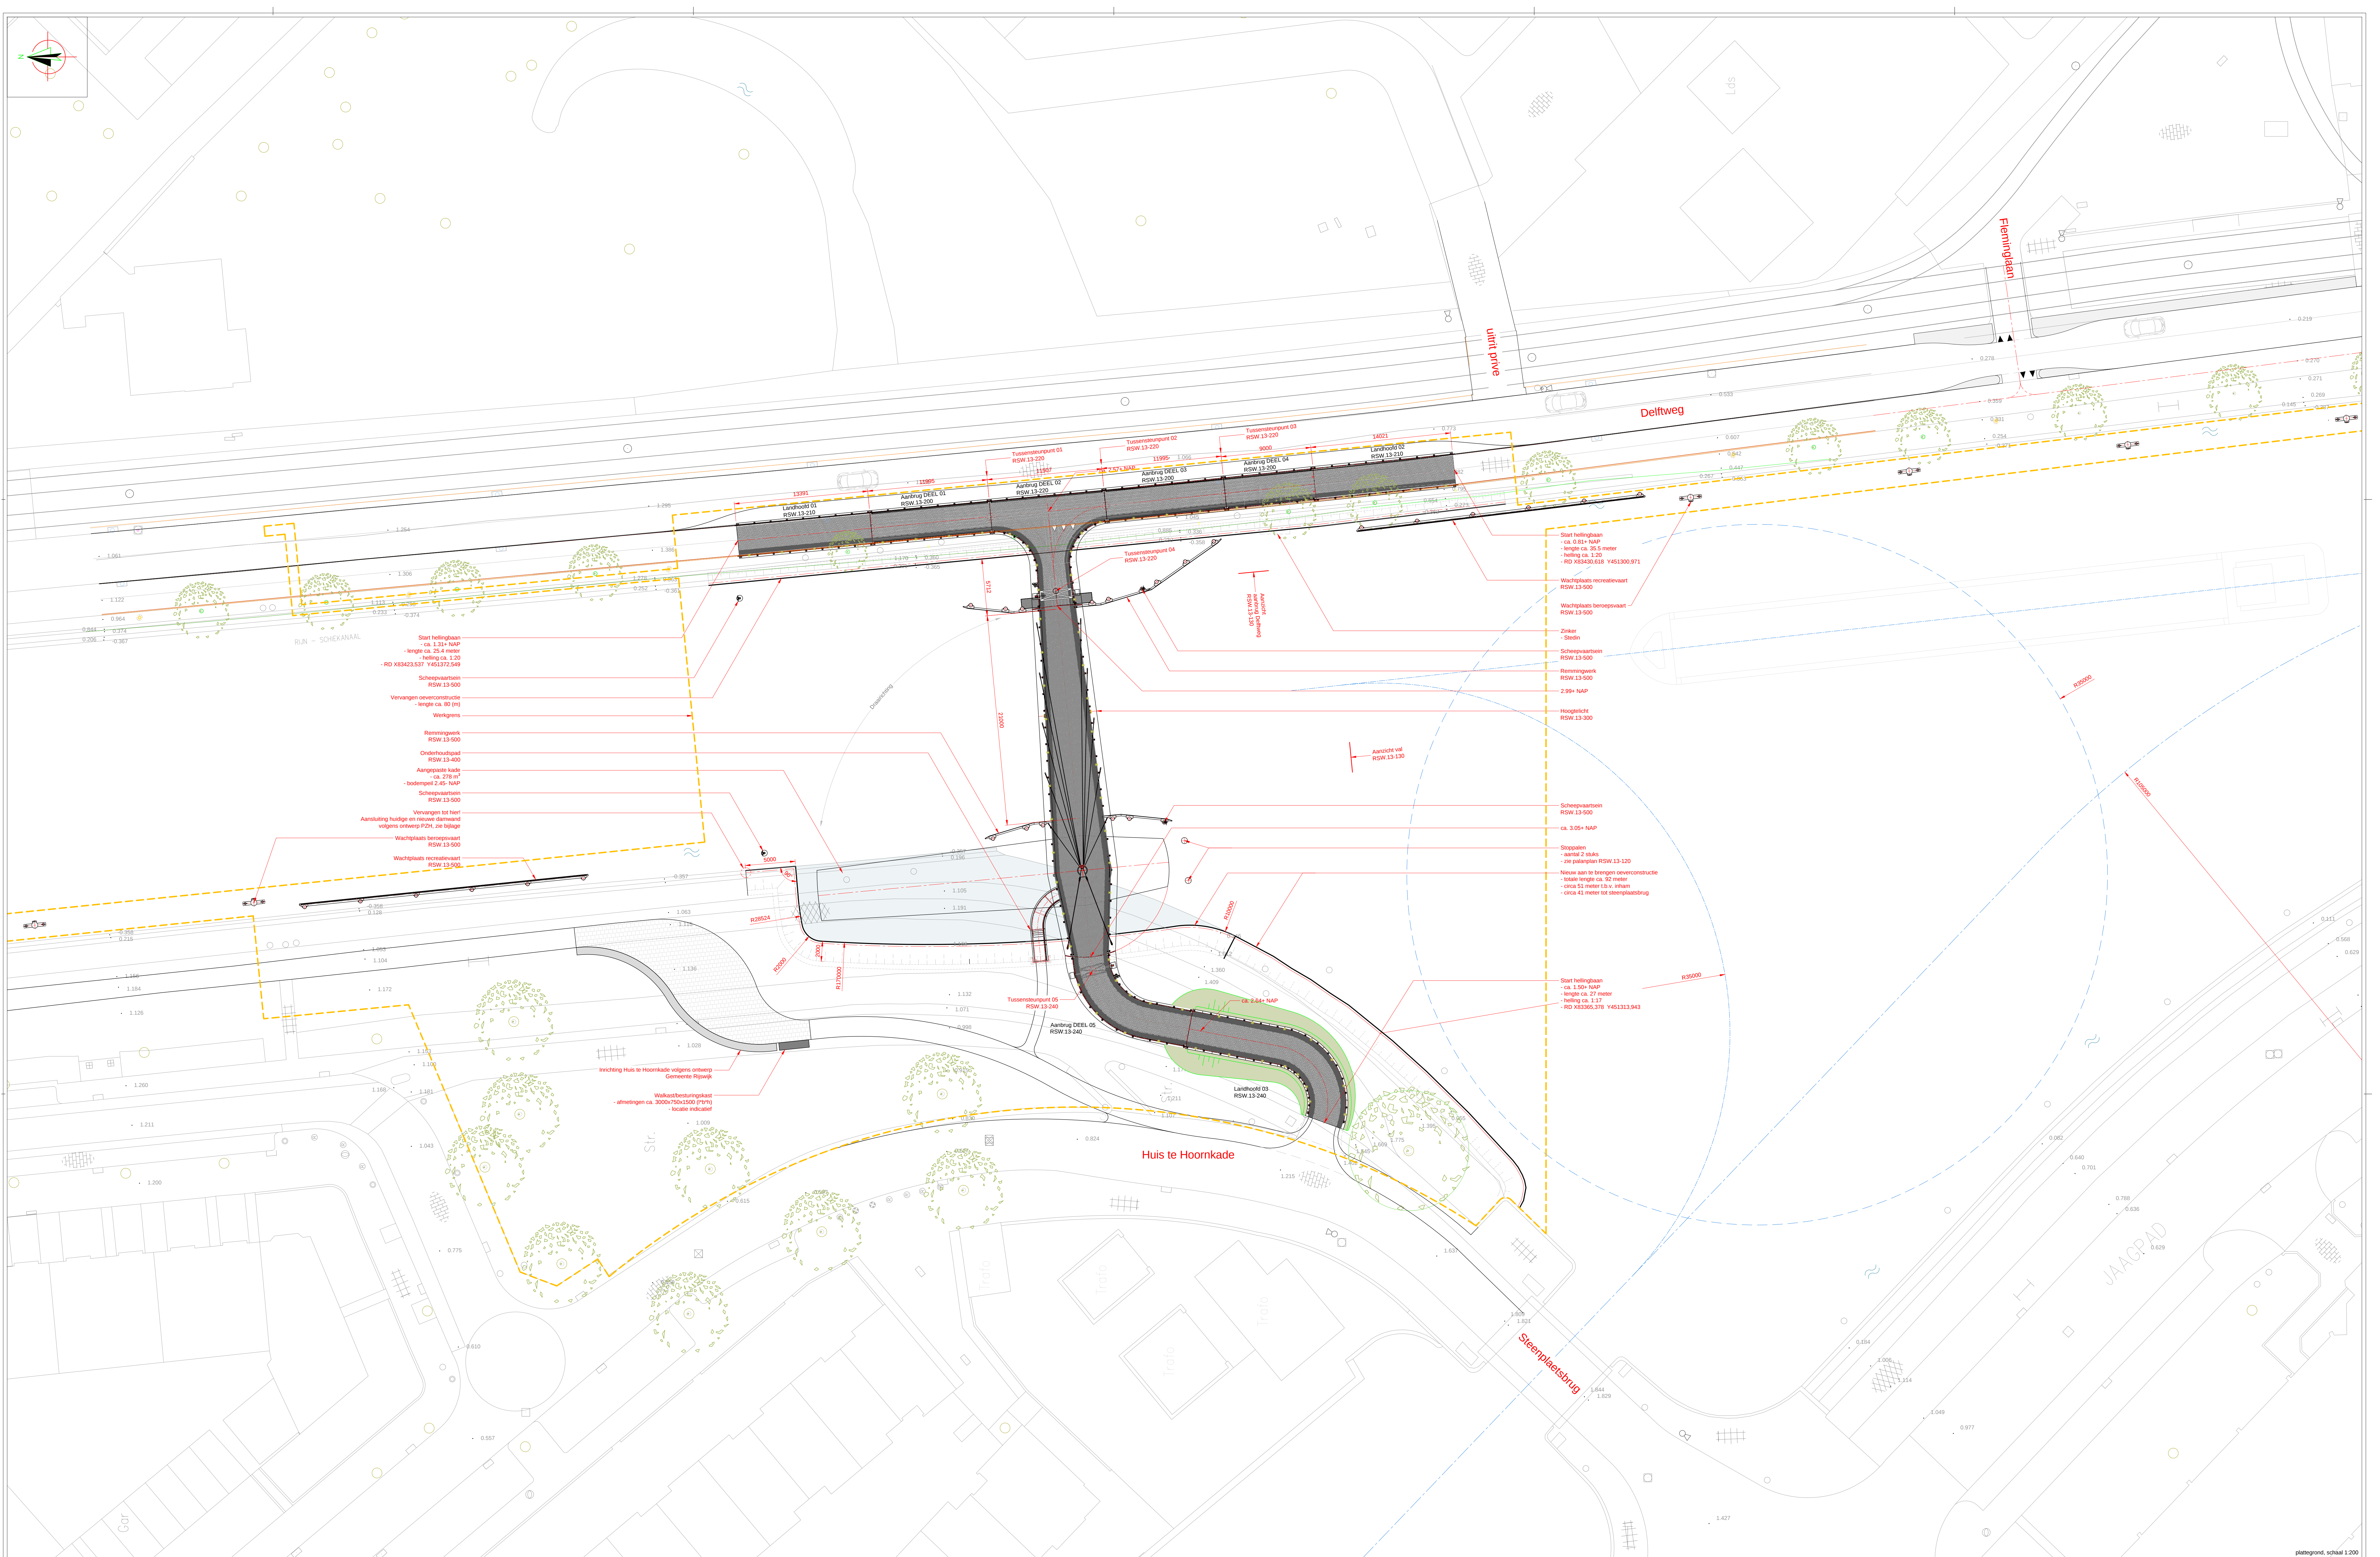

LEGENDA

verlichting in handreigel

SCHAALSTAF

0 5 000mm 10 000mm

SCHAAL 1:200

OPMERKINGEN

MATEN IN mm

HOOGTEMATEN IN IN t.o.v. N.A.P.

HOOGTEMATEN BOVENKANT SLUITLAAG

BRUG RIJN-SCHIEKANAL


Plattegrond nieuwe situatie

RSW-13-110	A	17-09-2011
SC	A0	mm 1:200


Gemeente Rijswijk

© 2011 GJV Delft, eigenaarsrechten voor productie en verspreiding van dit ontwerp zijn afgegeven aan GJV Delft, tevens is het ontwerp beschermd door het auteursrecht.




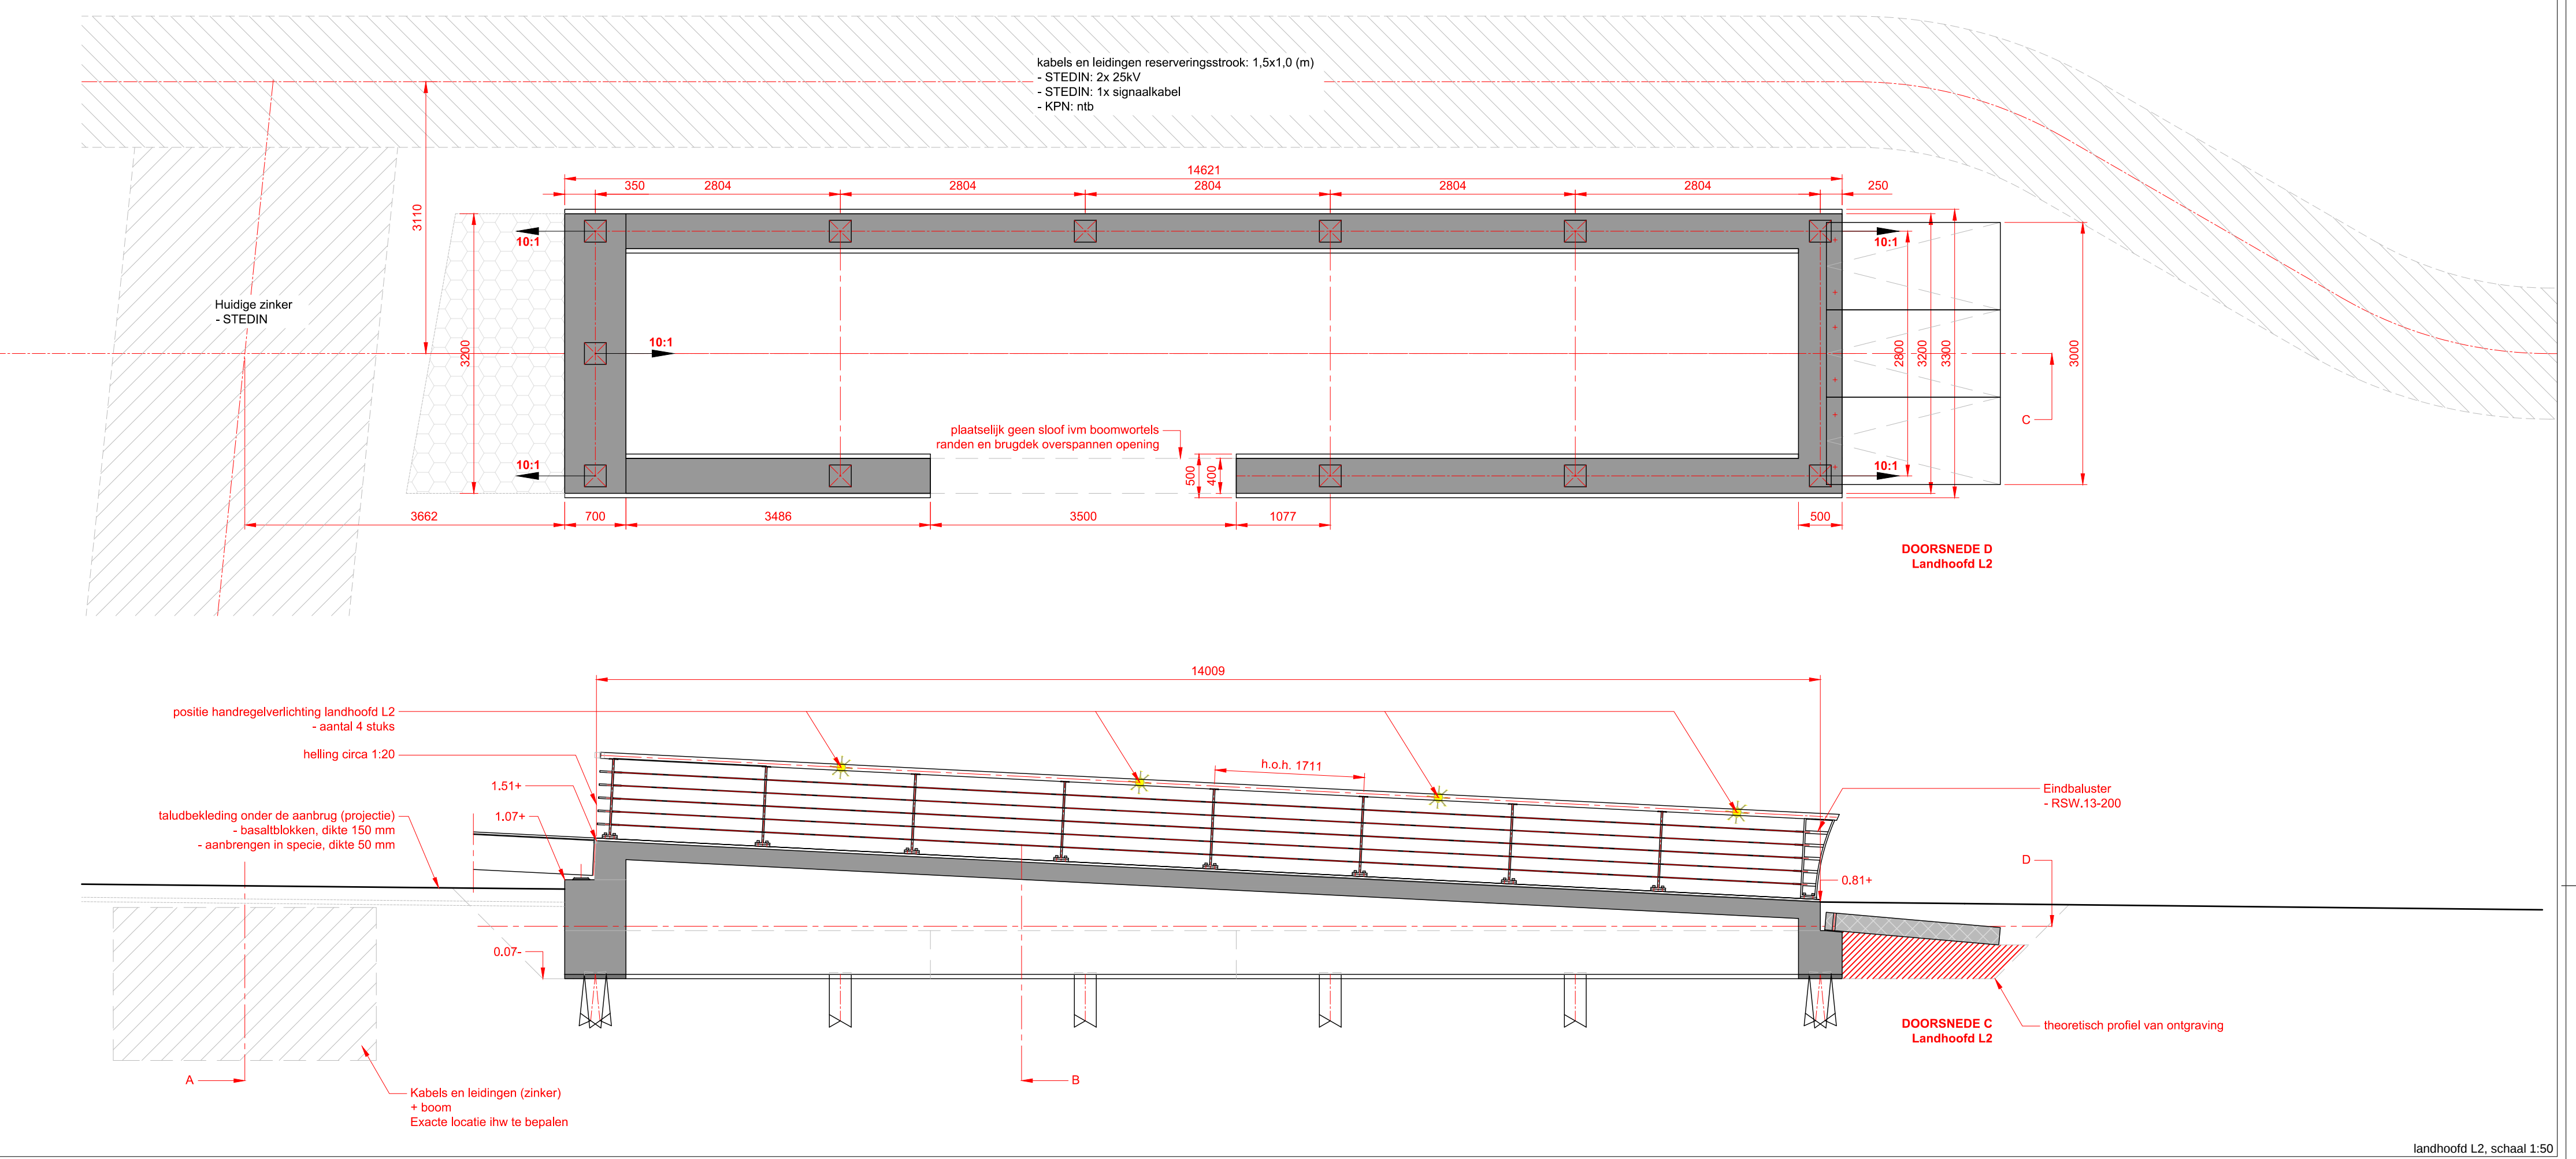

landhoofd L2, schaal 1:50

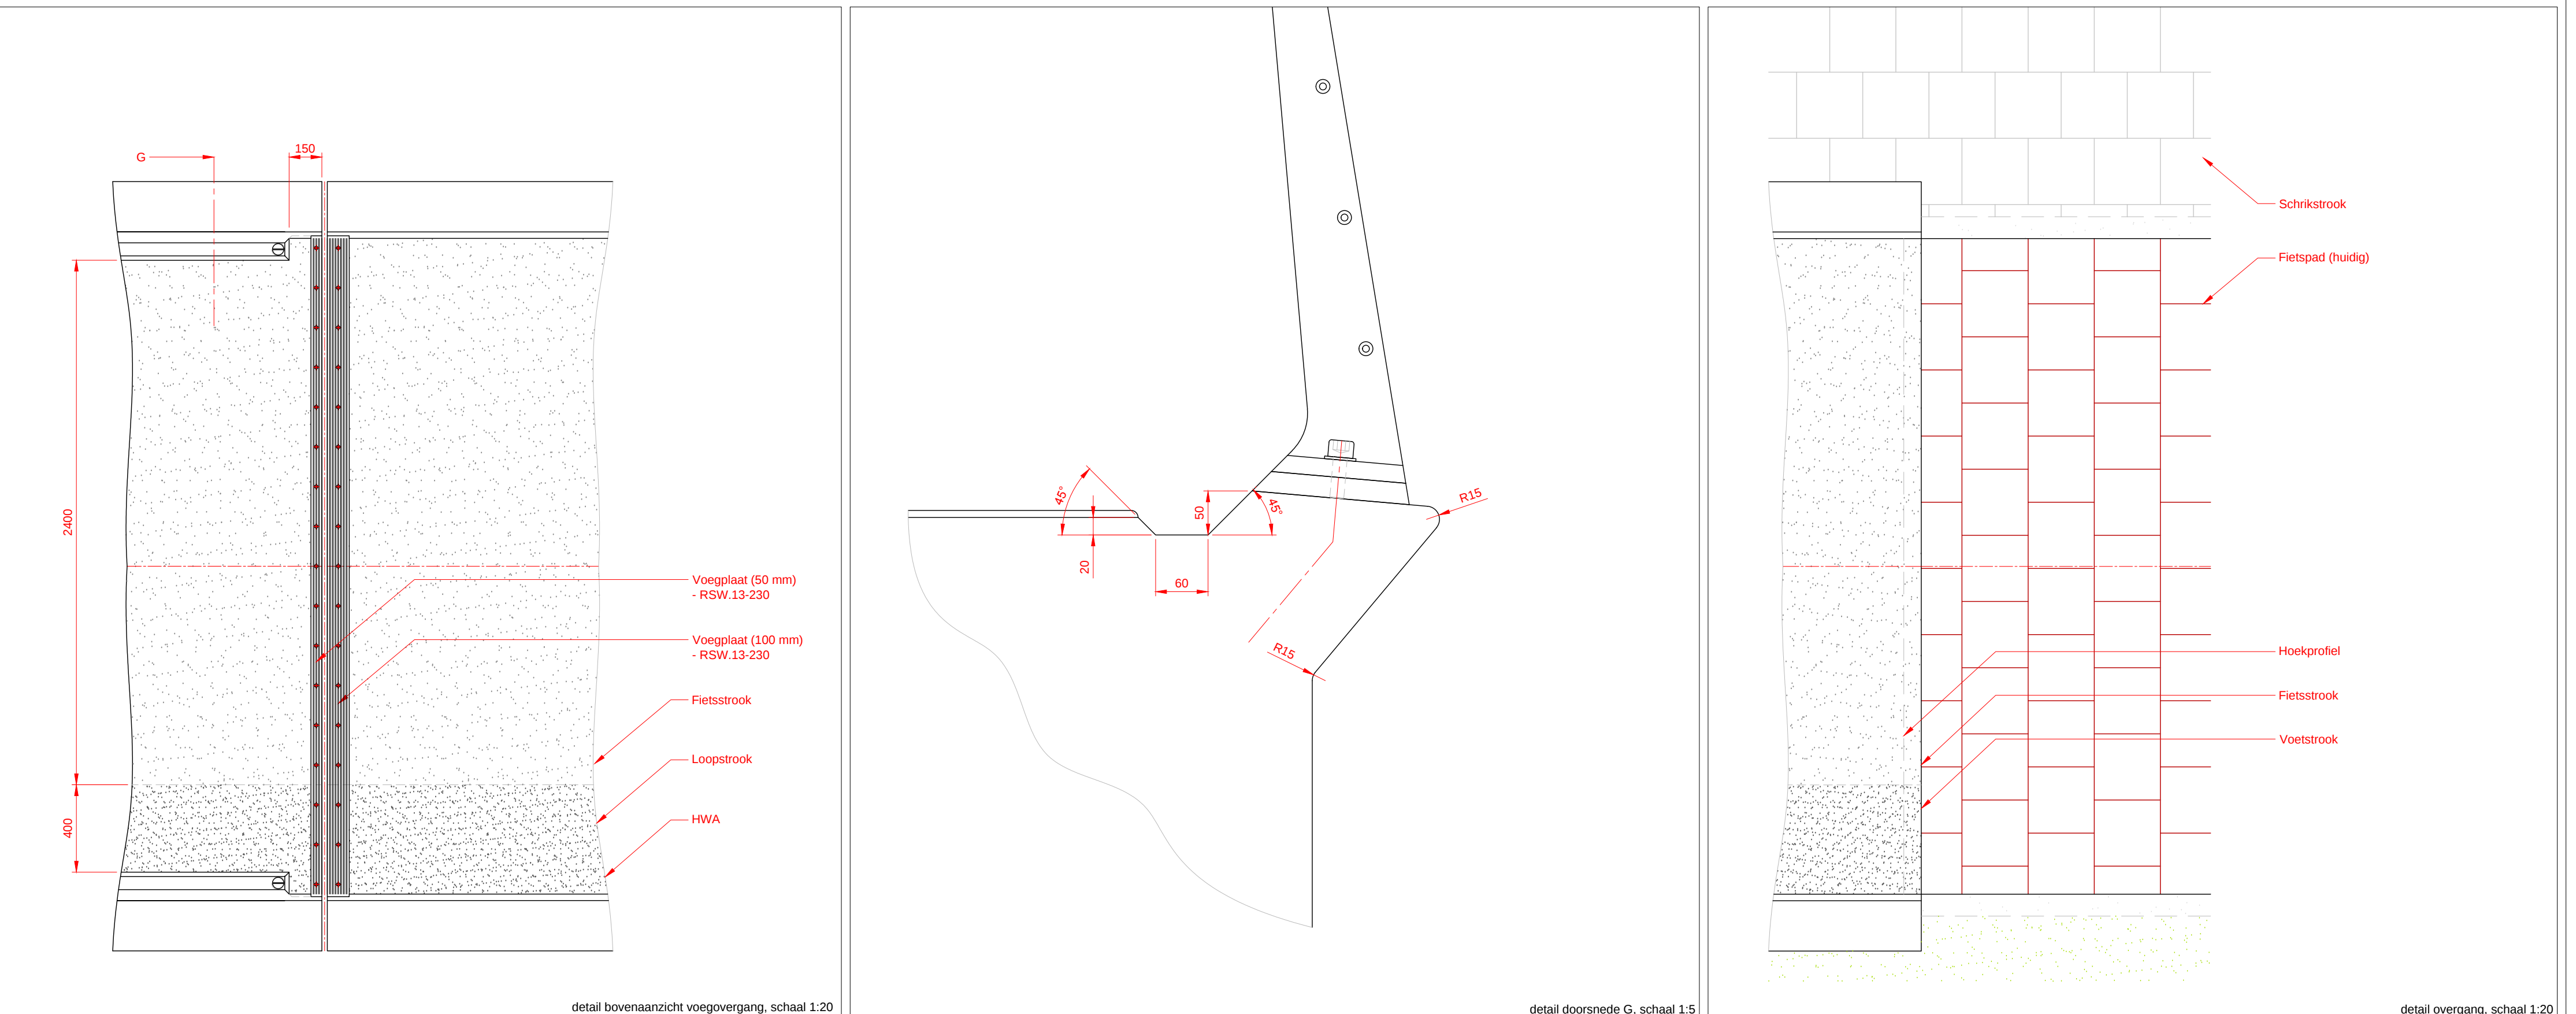

detail overgang, schaal 1:20



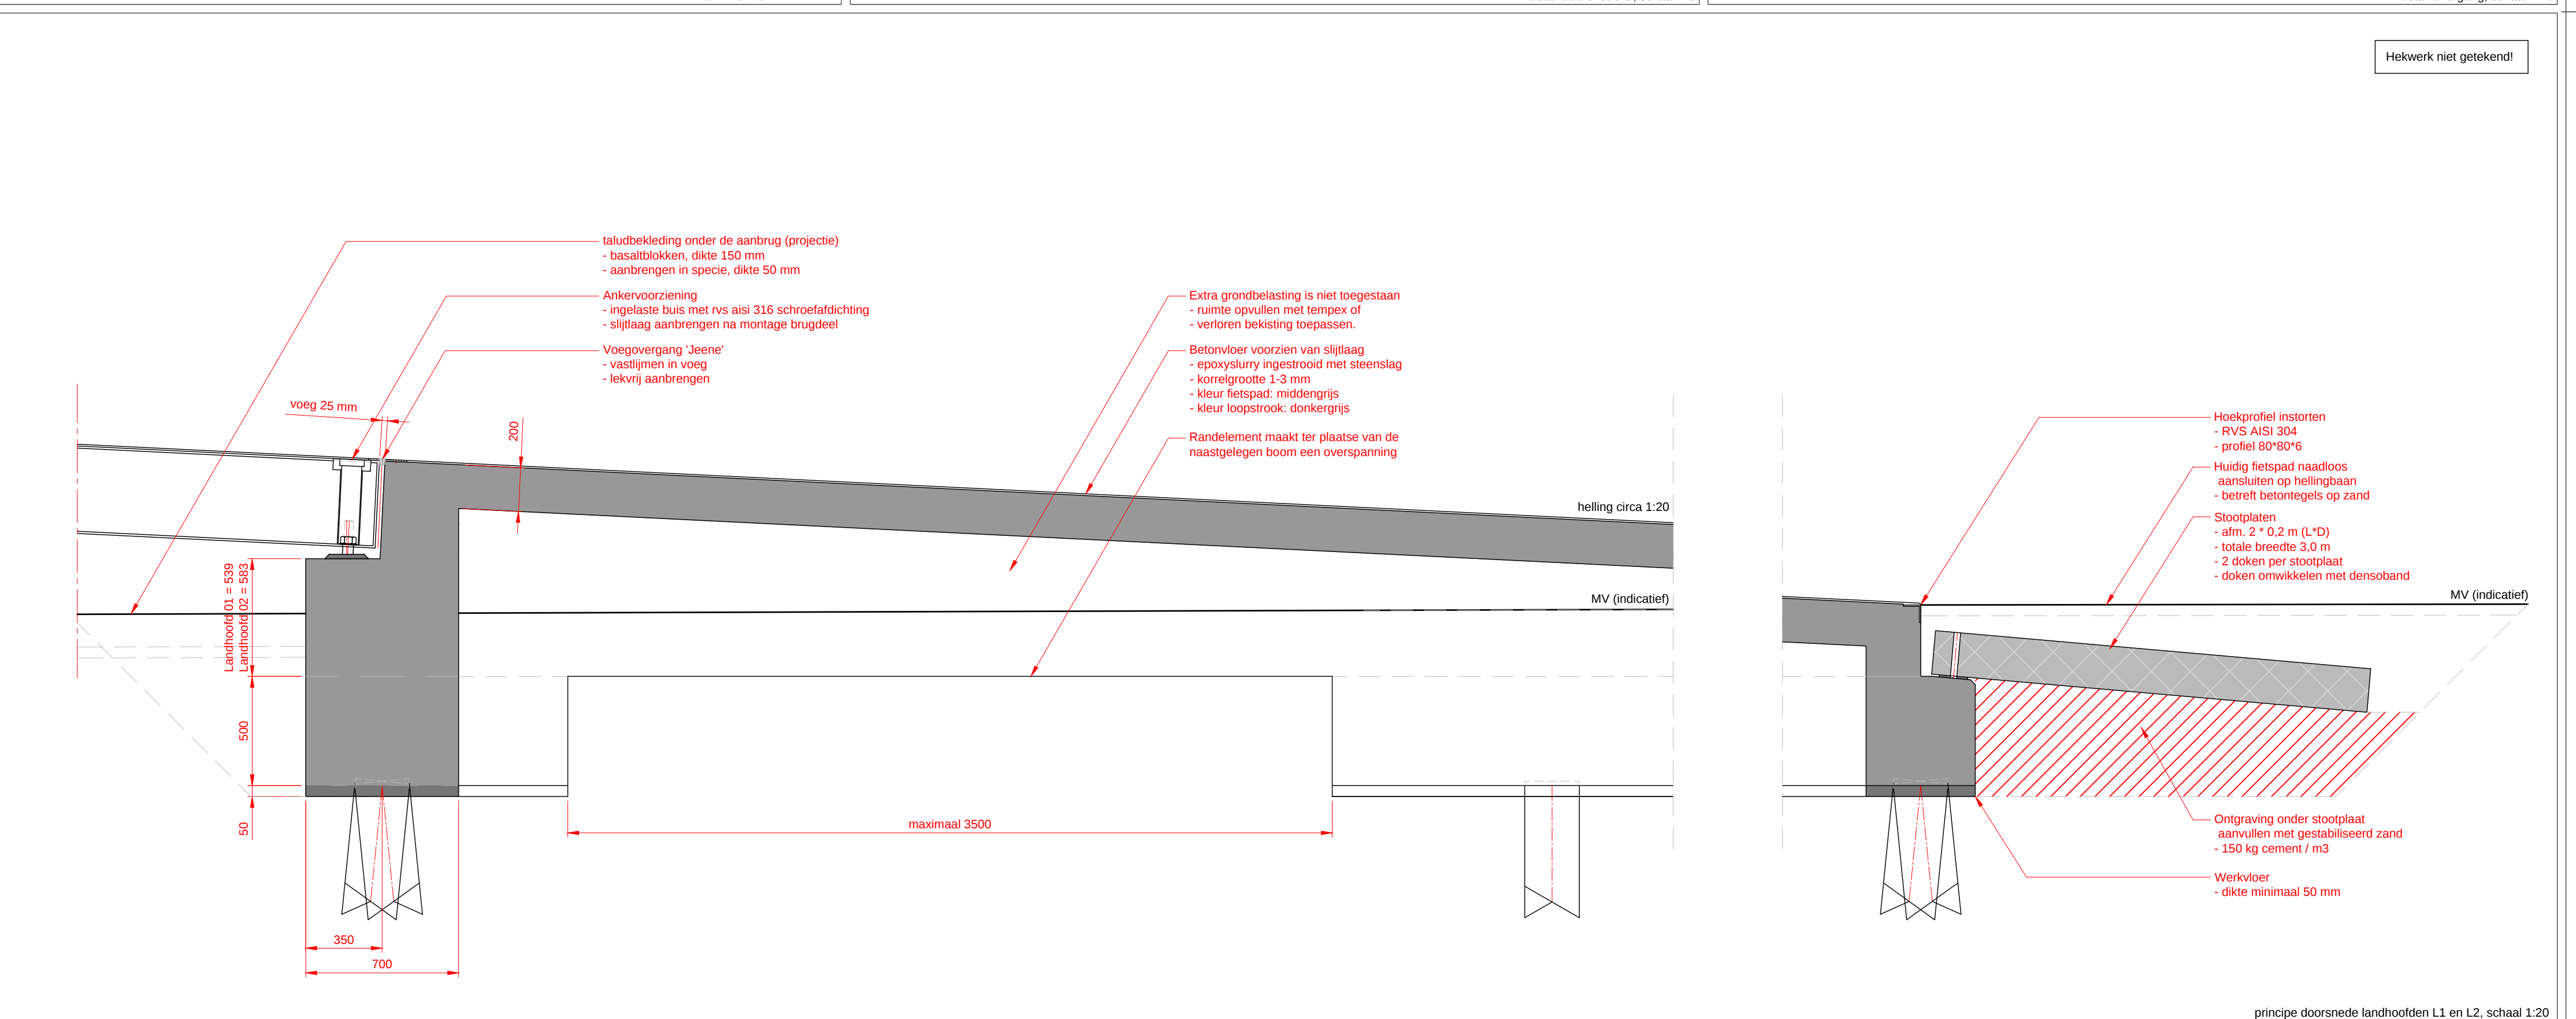














principe doorsnede landhoofden L1 en L2, schaal 1:20

Deze tekening kan niet worden gebruikt als producttekening.
Producttekening dient vooral ter controle te worden overlegd aan jvz Delft

project
Brug Rijn-Schiekanaal
and informatie

afdelingsnummer	revisie	datum	
RSW.13-210	A	17-08-2011	
getekend	formaat	eenheden	schaal
SC	A0	mm	1:20 / 1:50
opdrachtgever			
Gemeente Rijswijk			

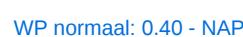 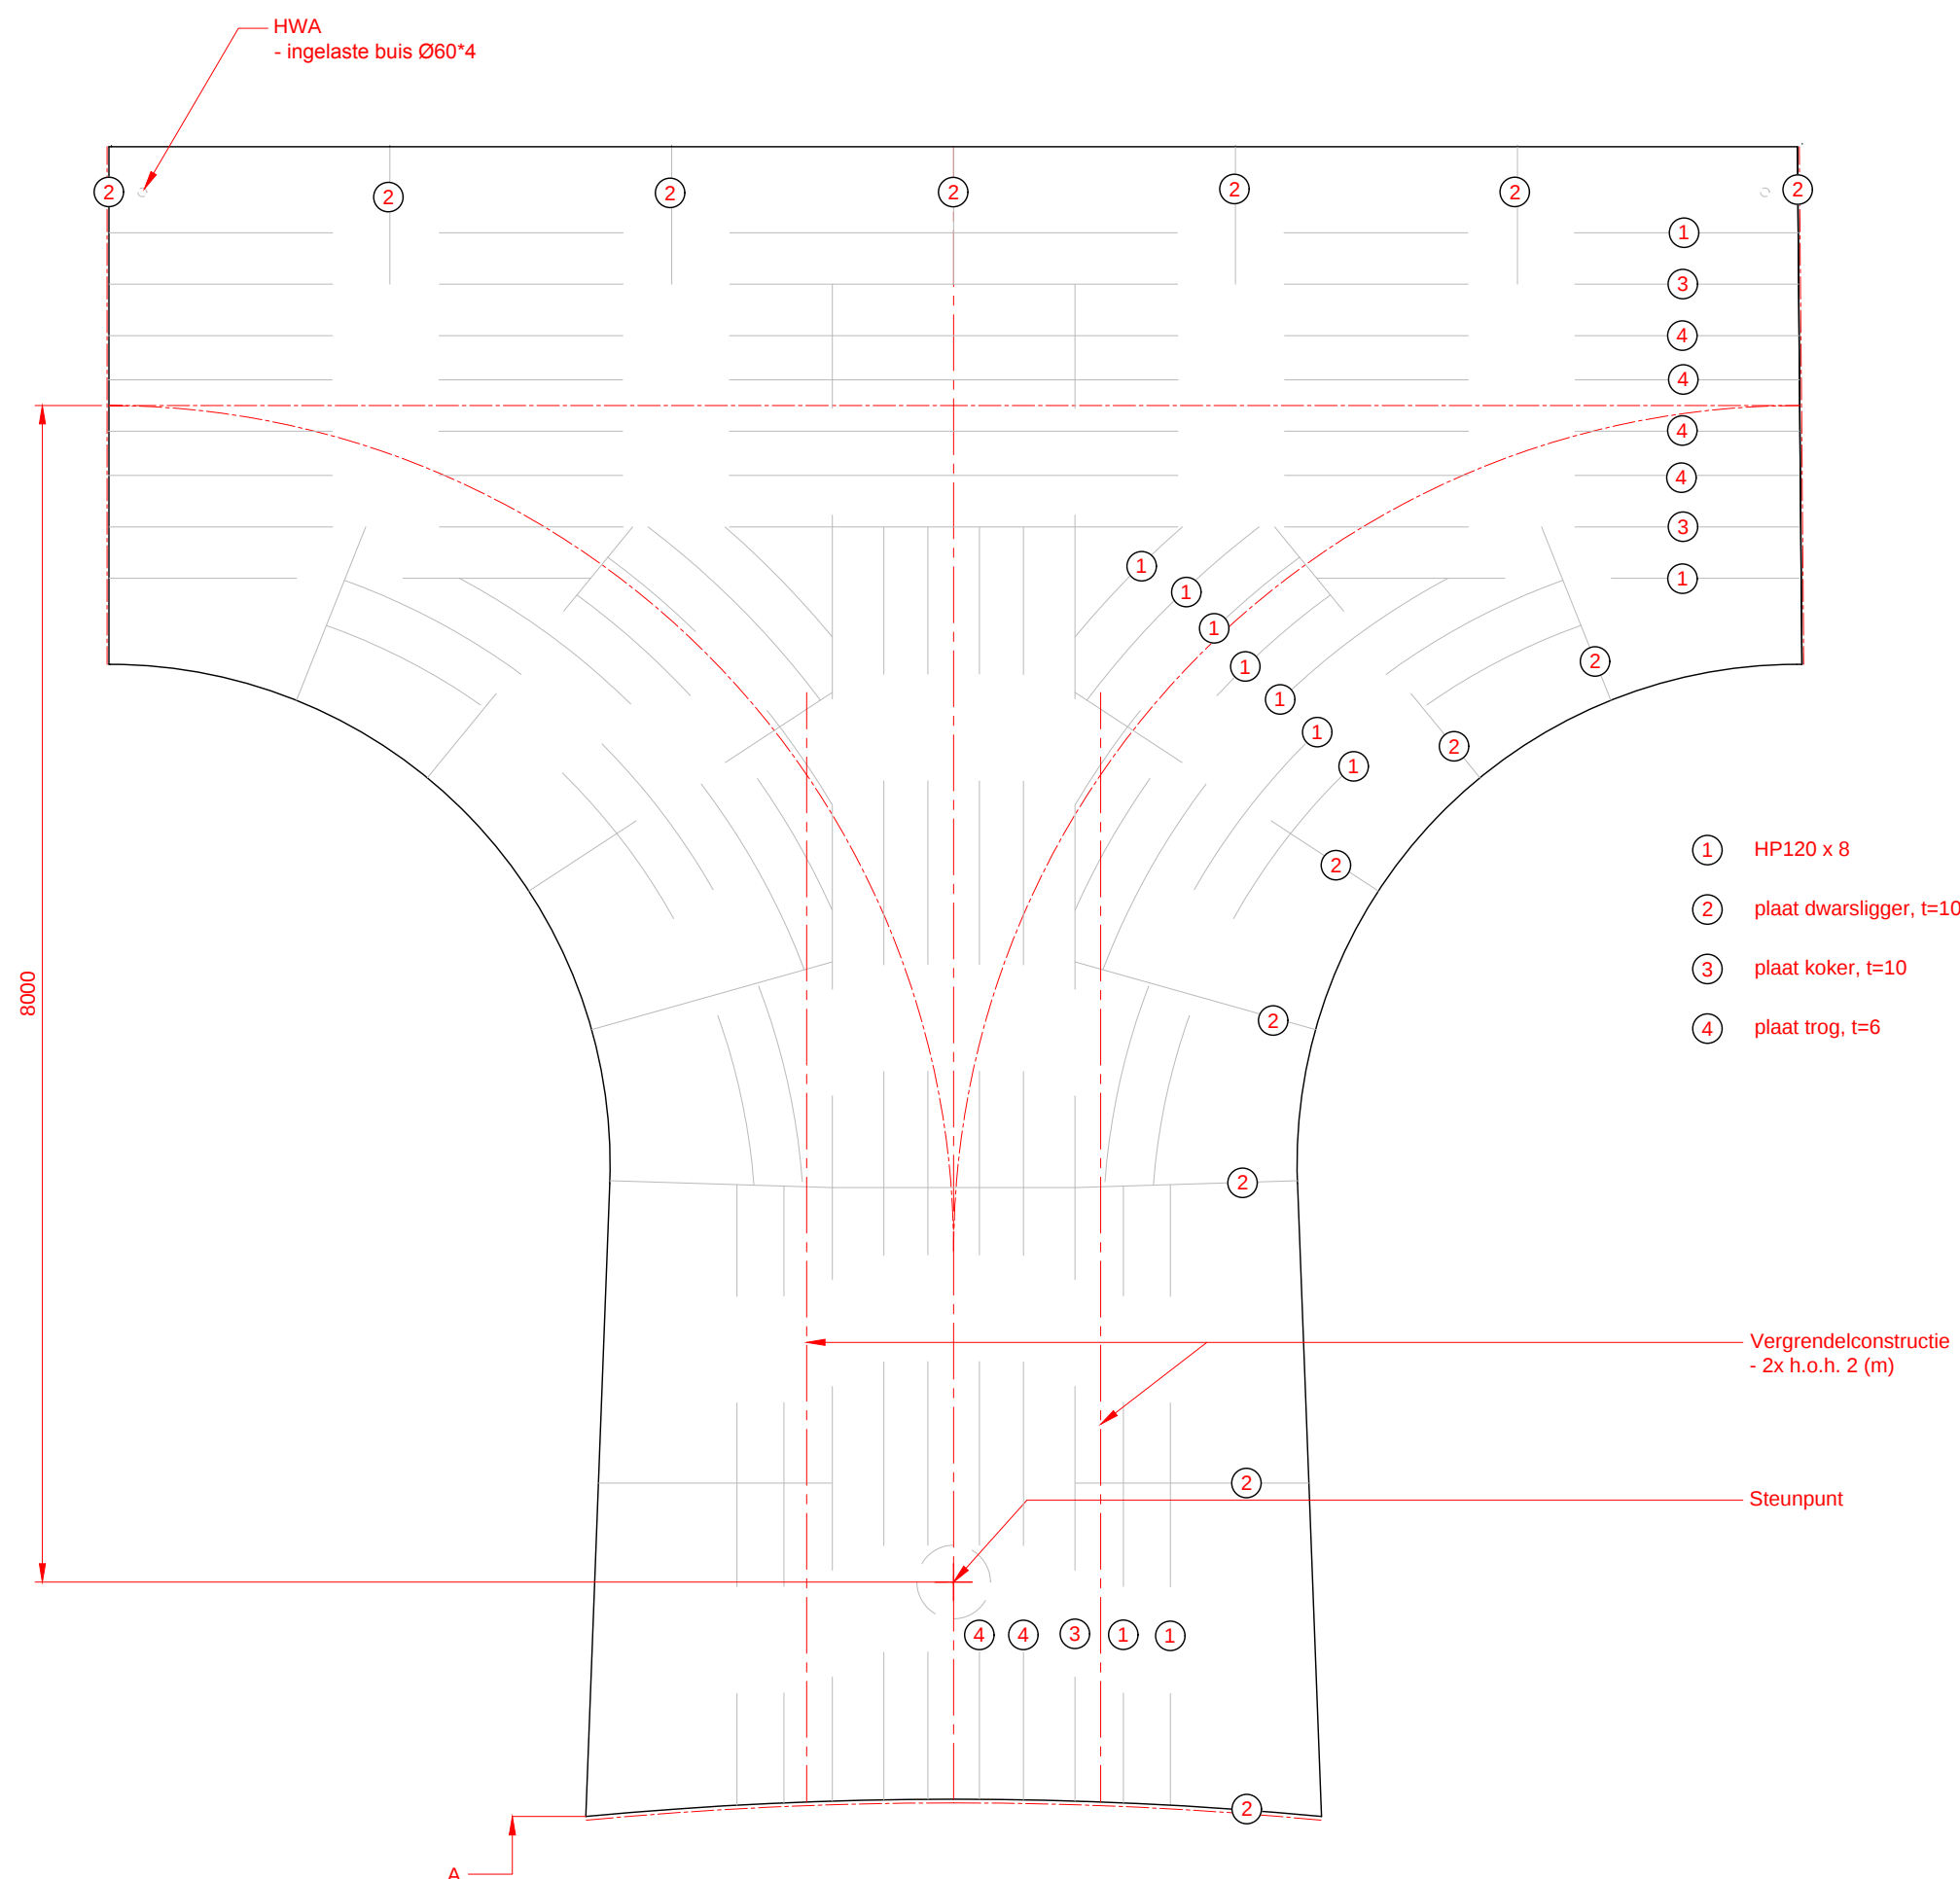

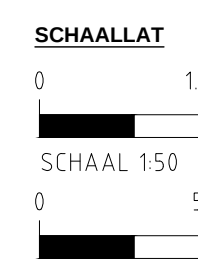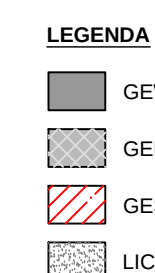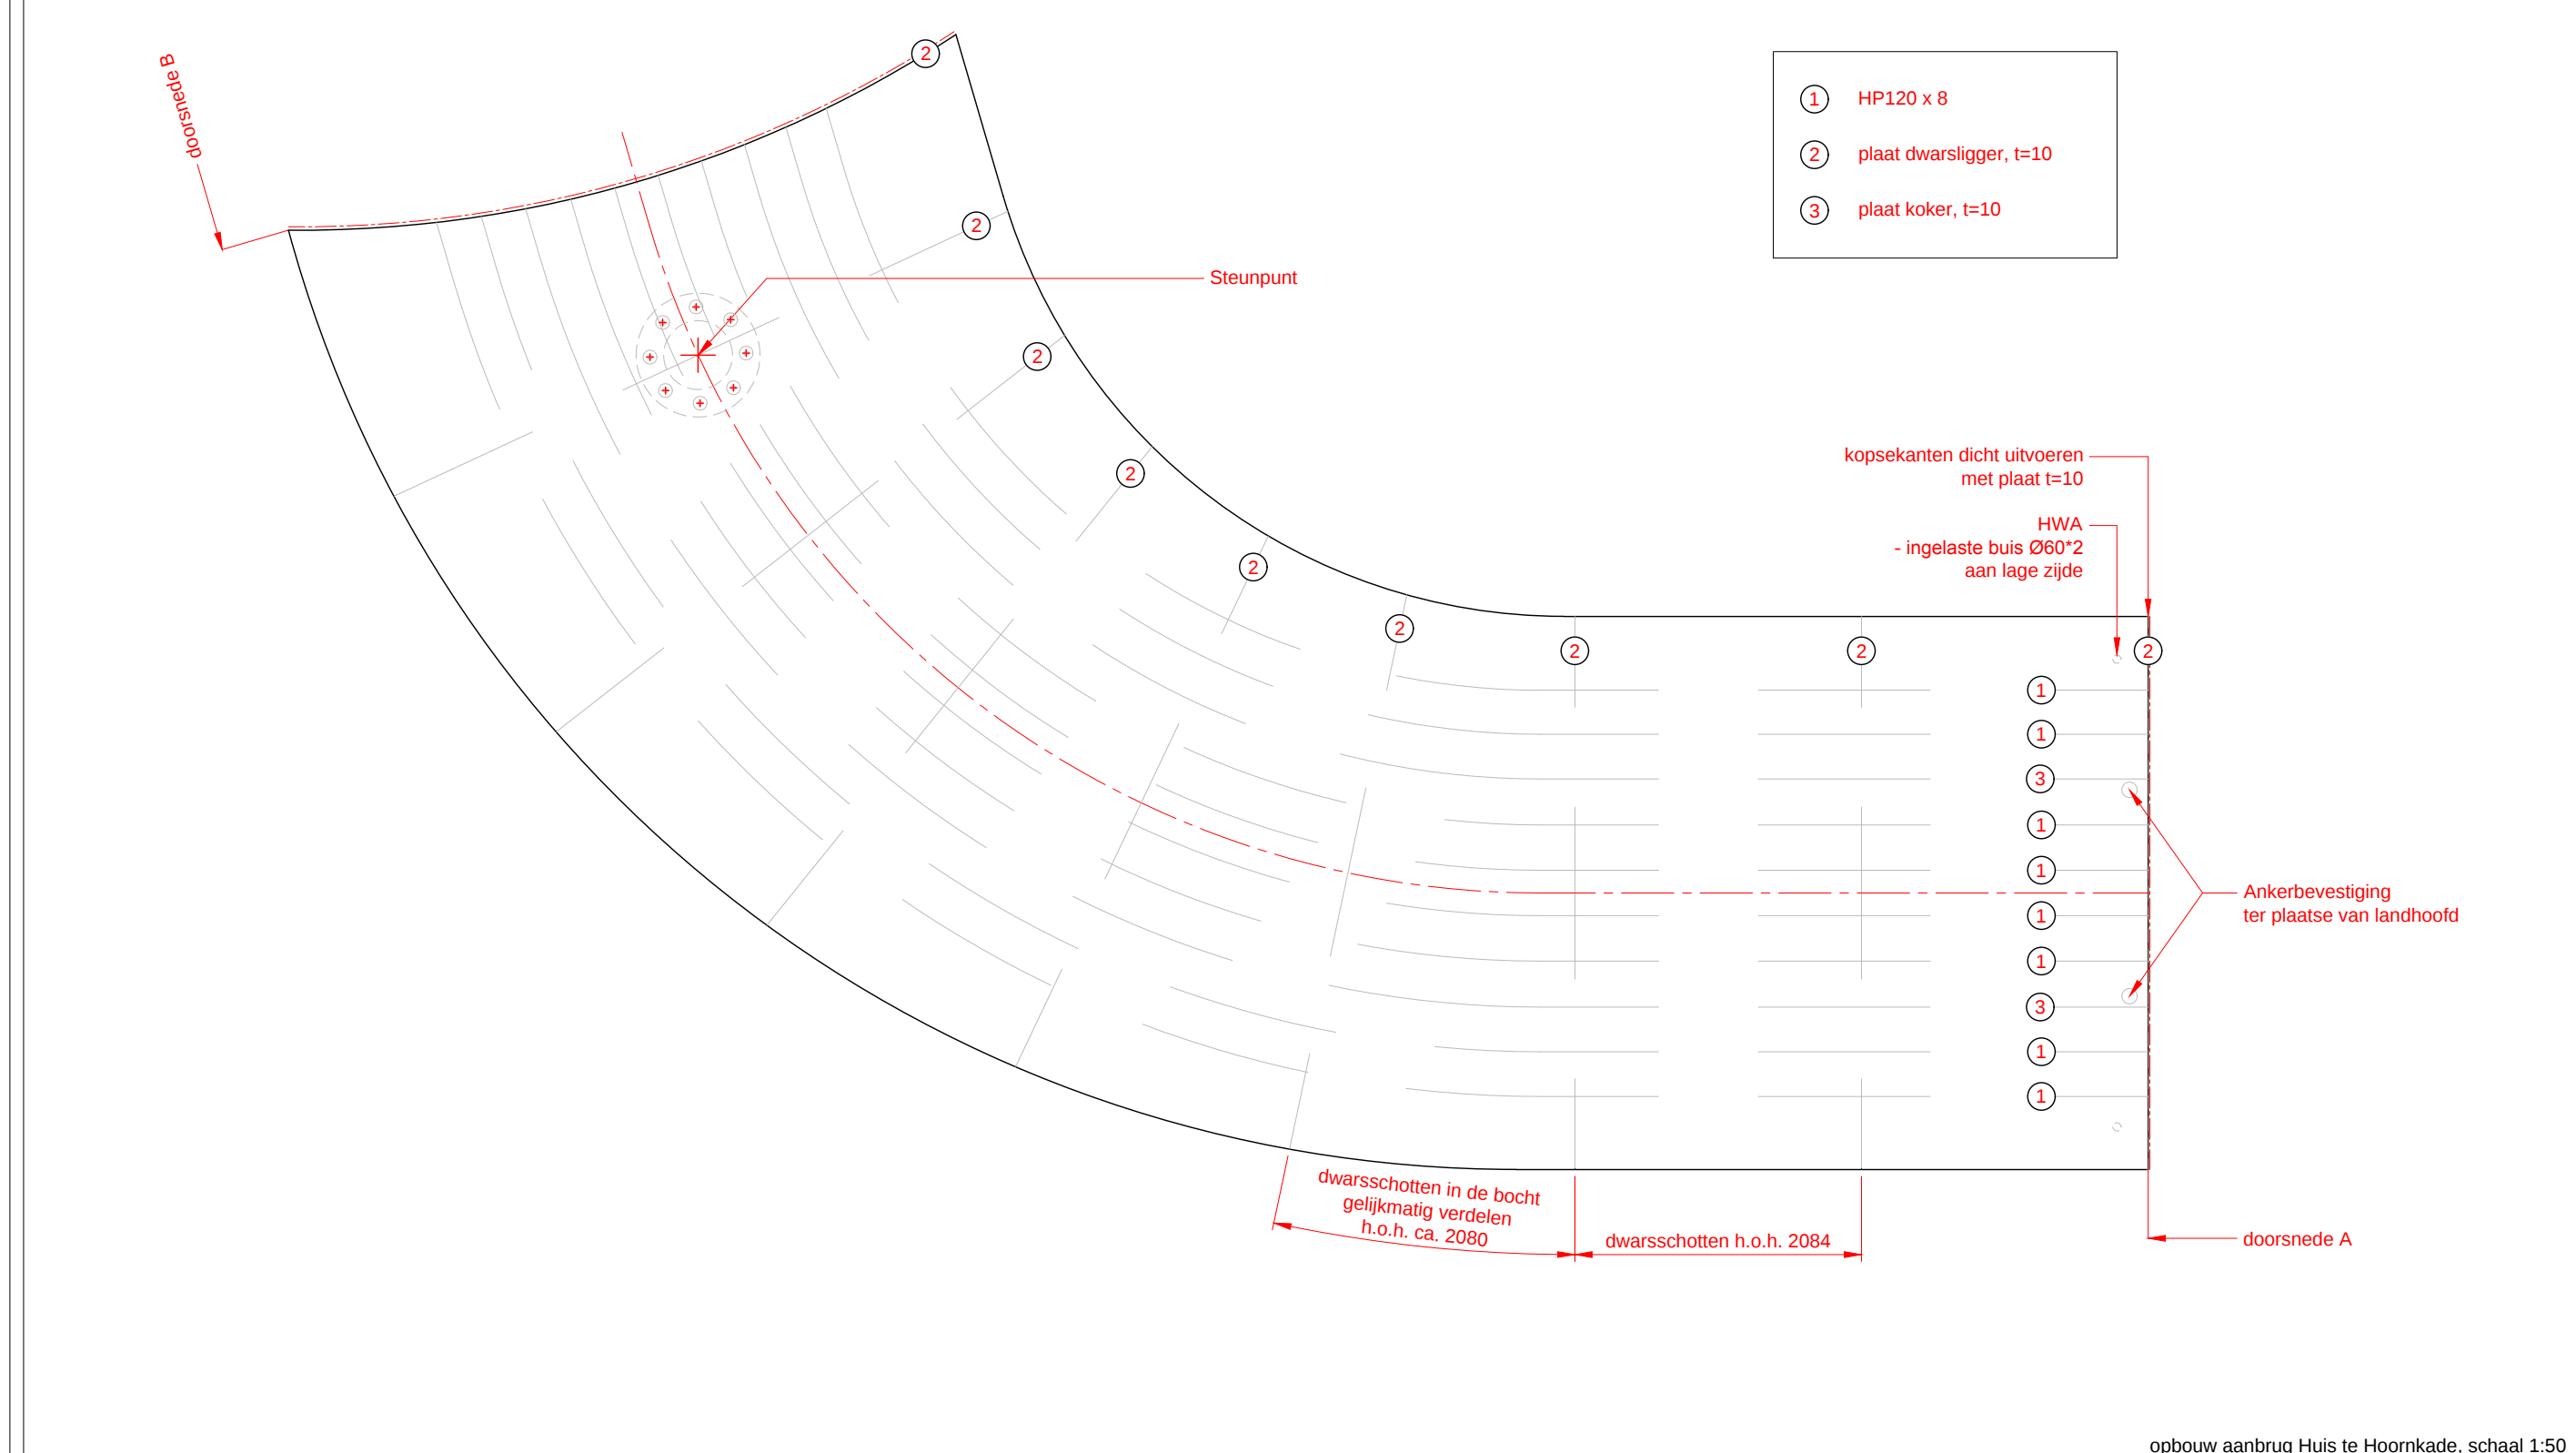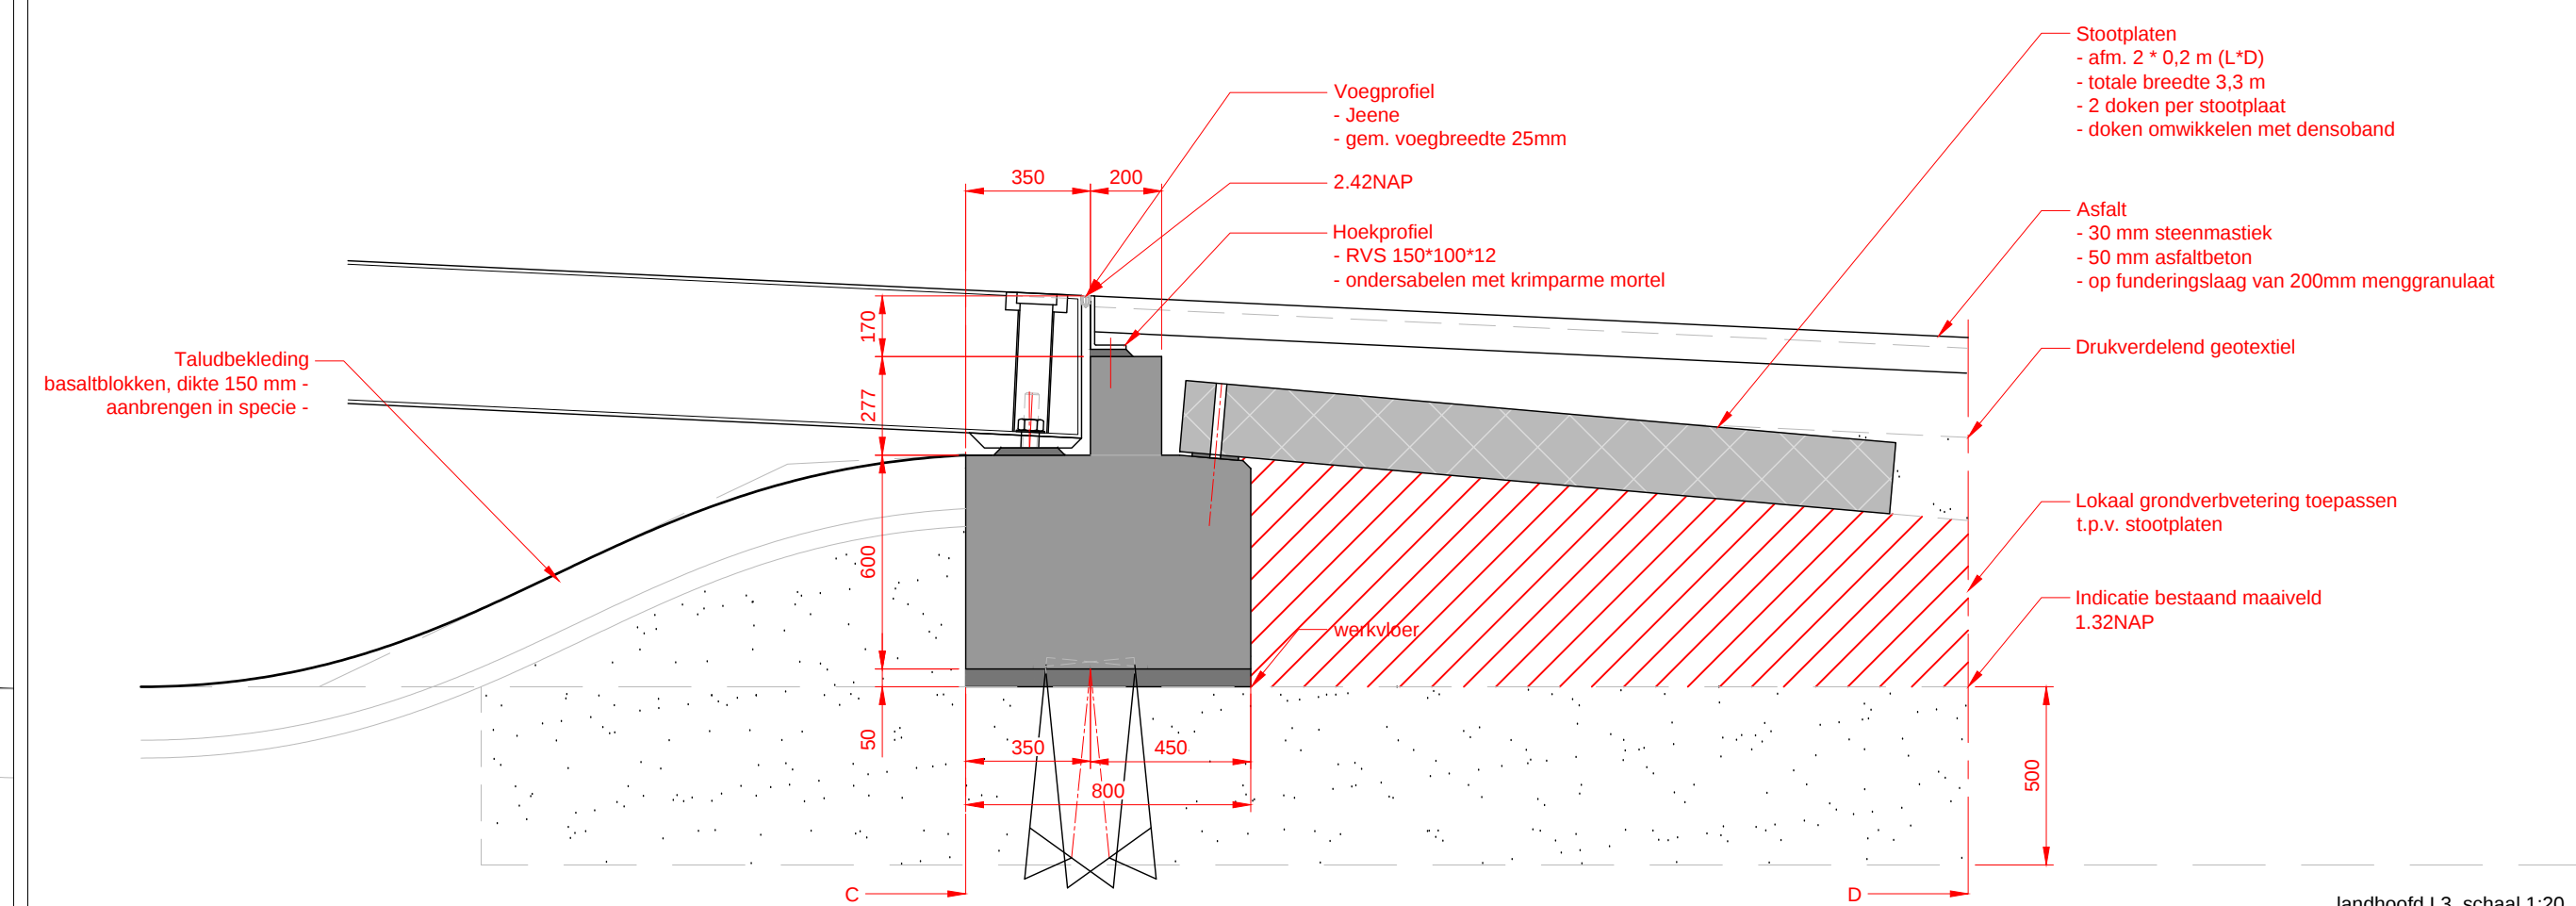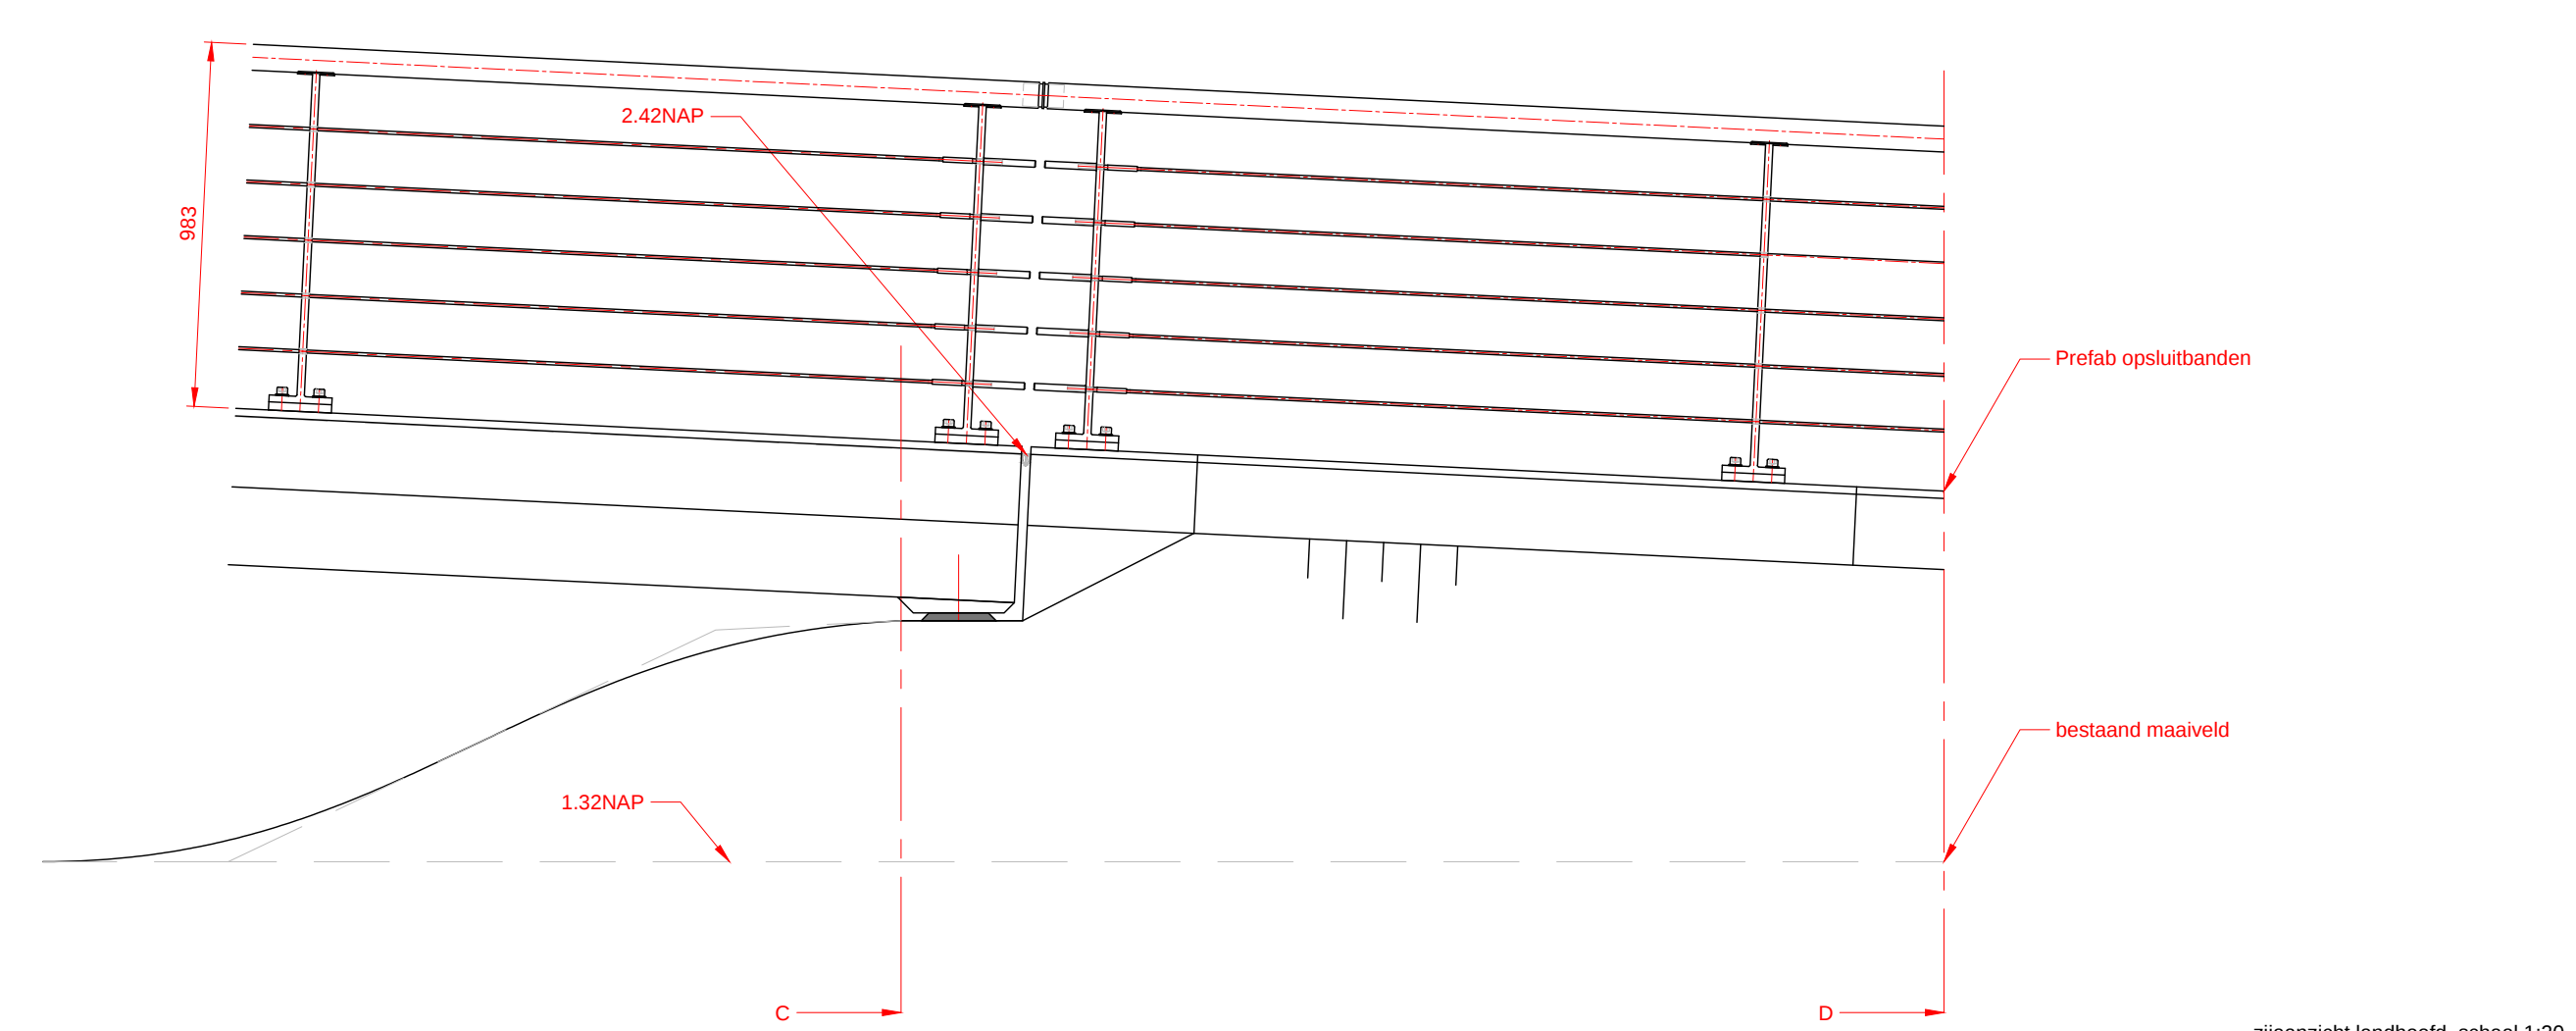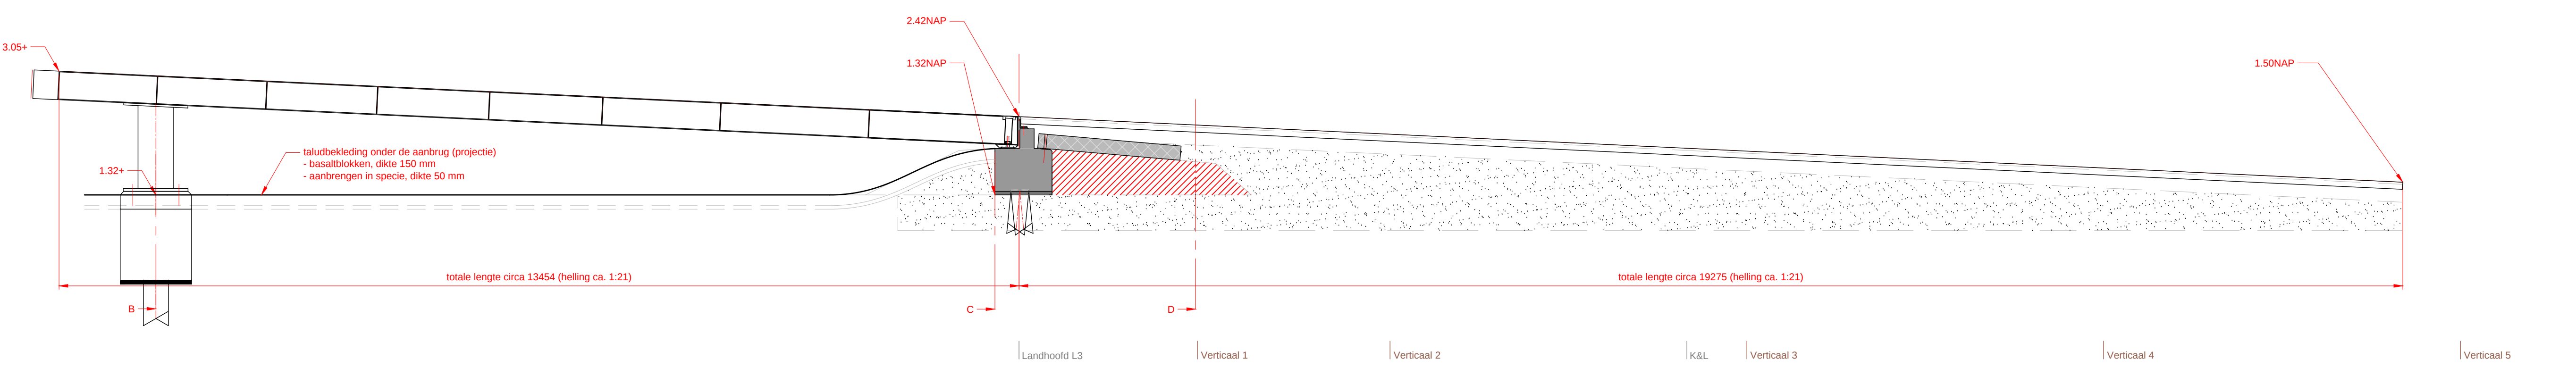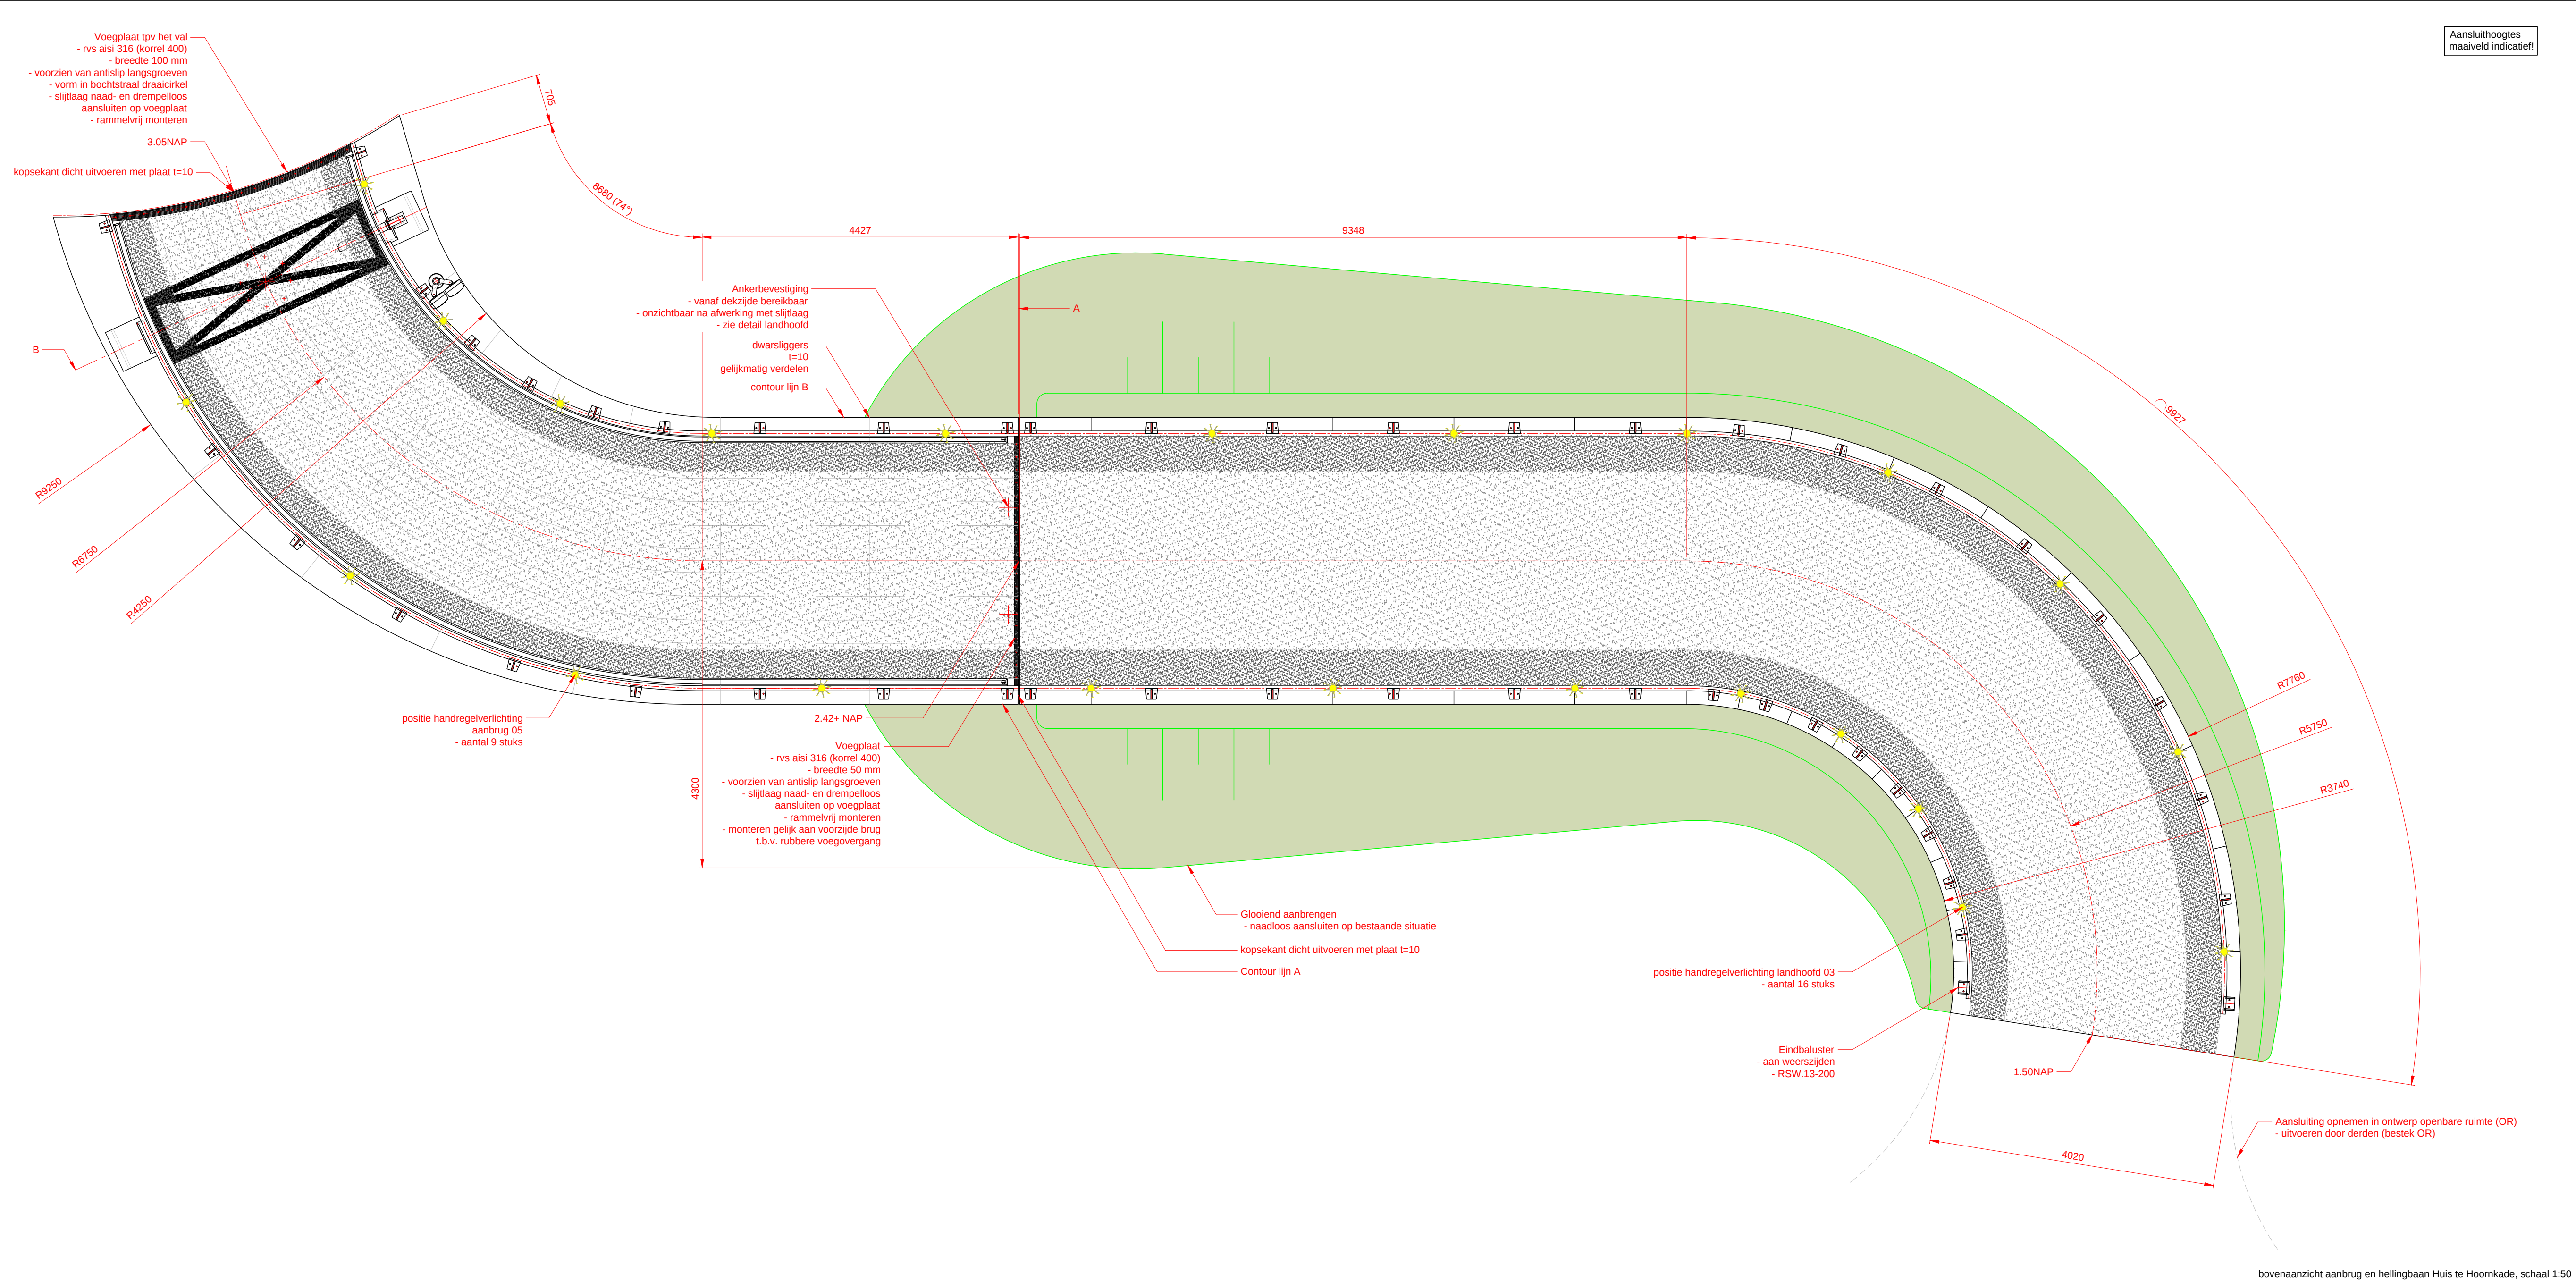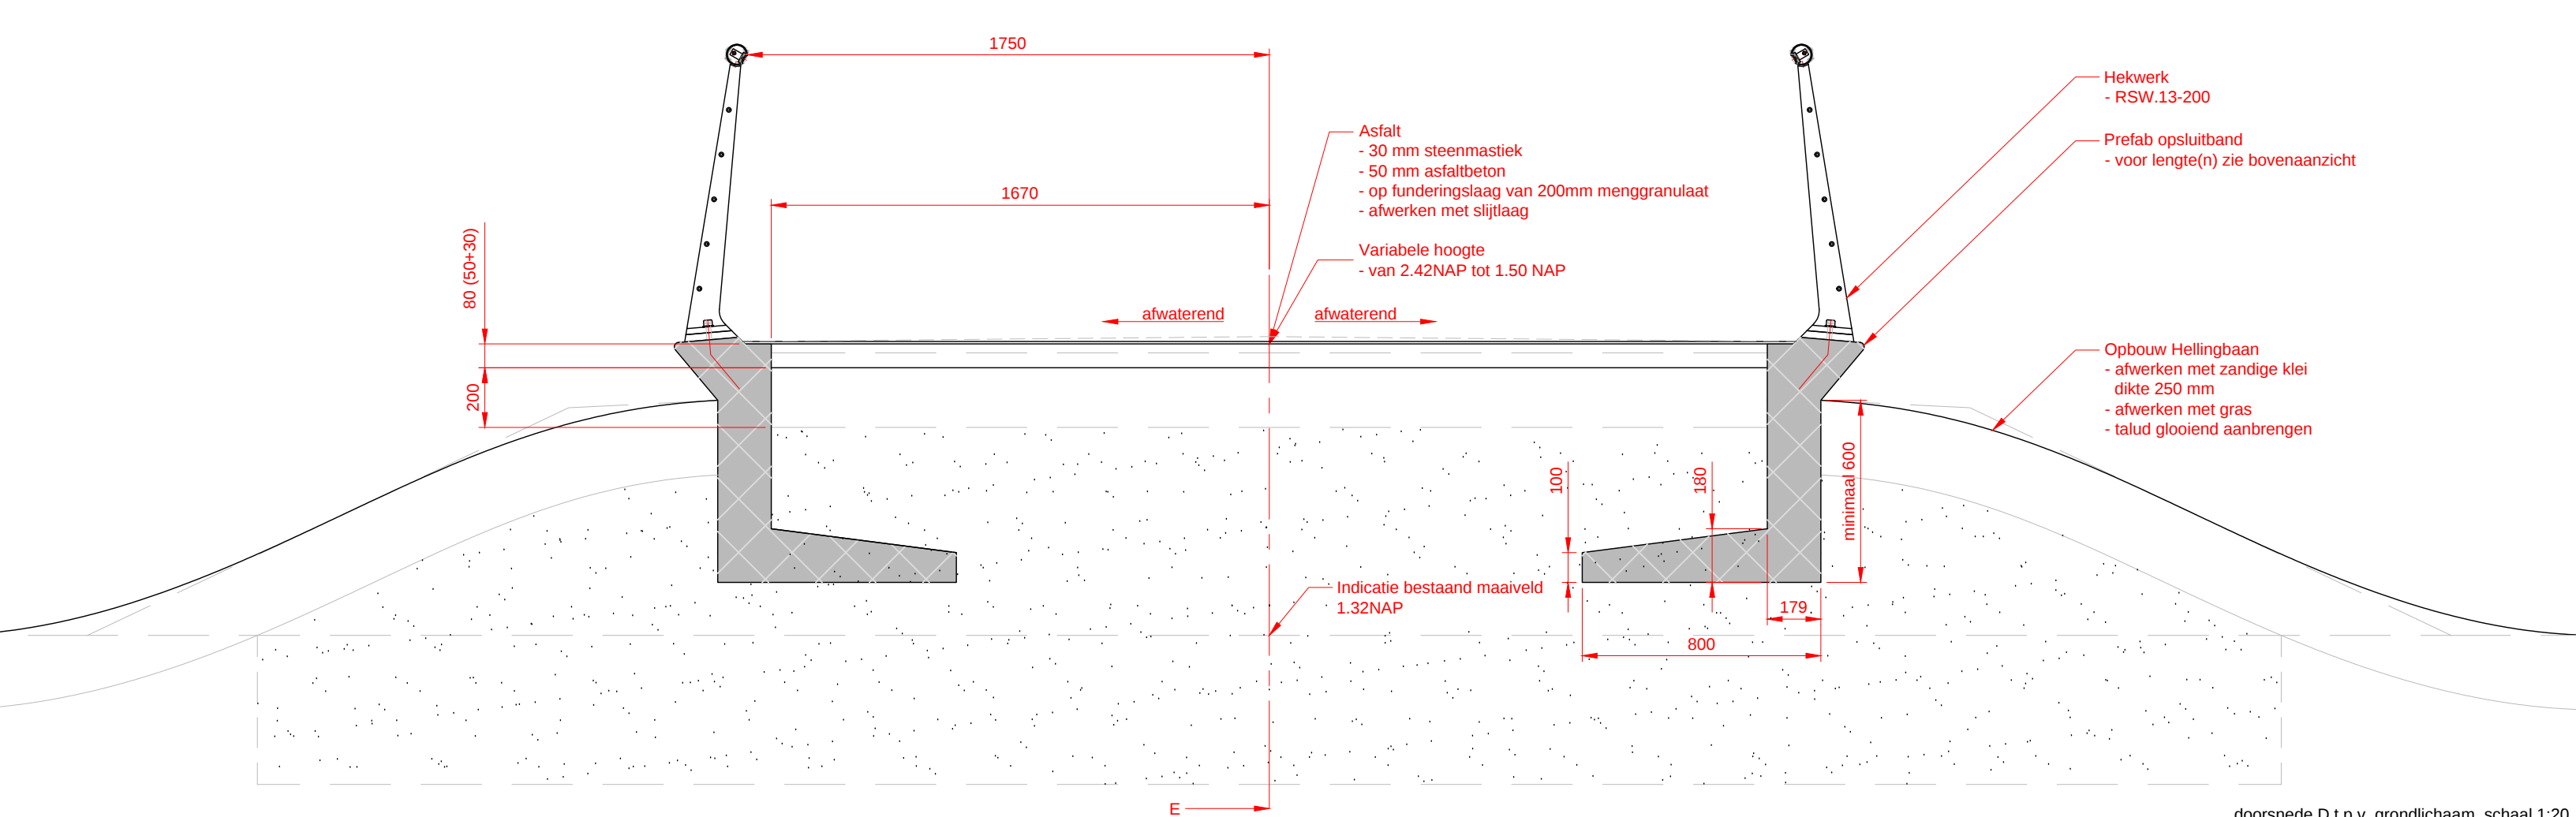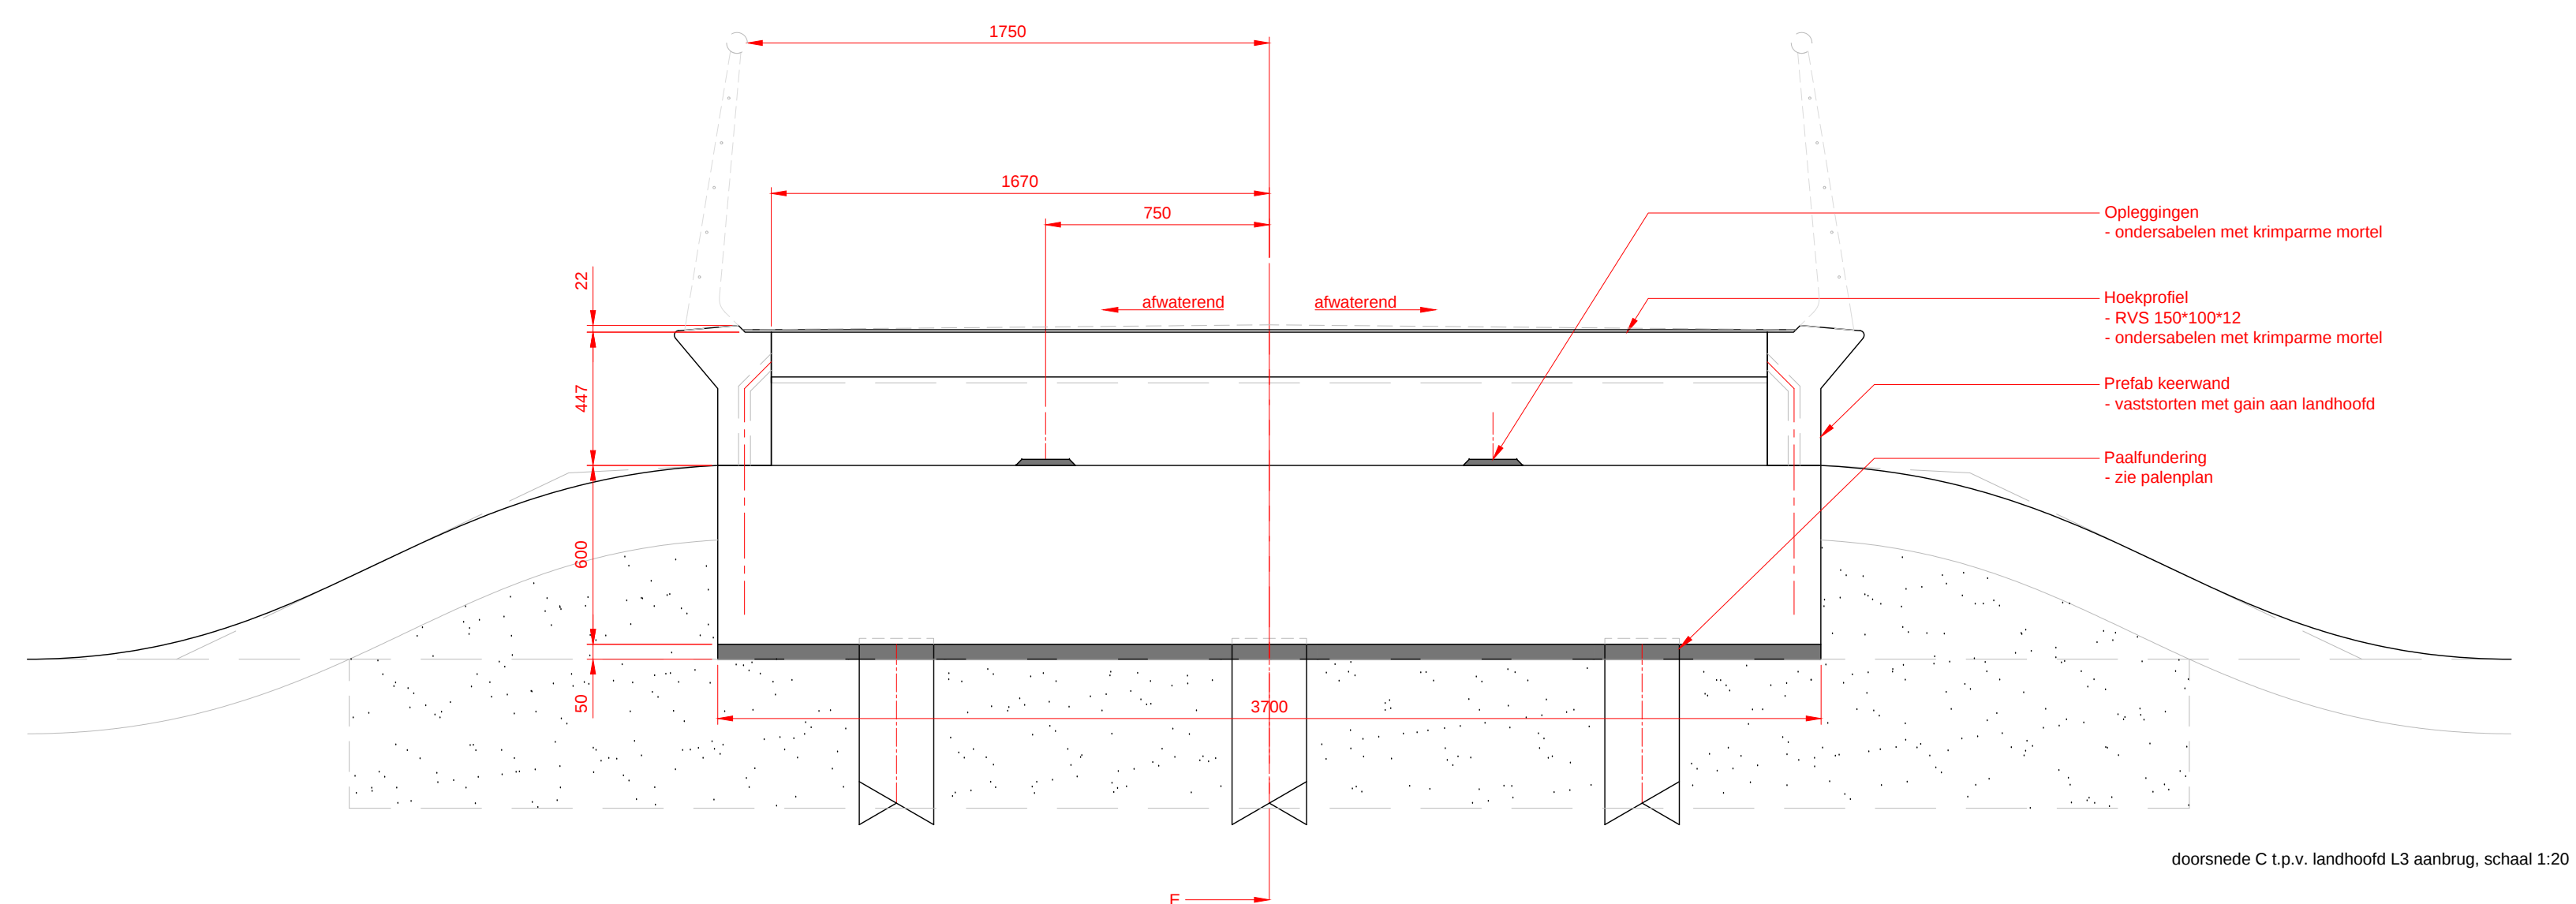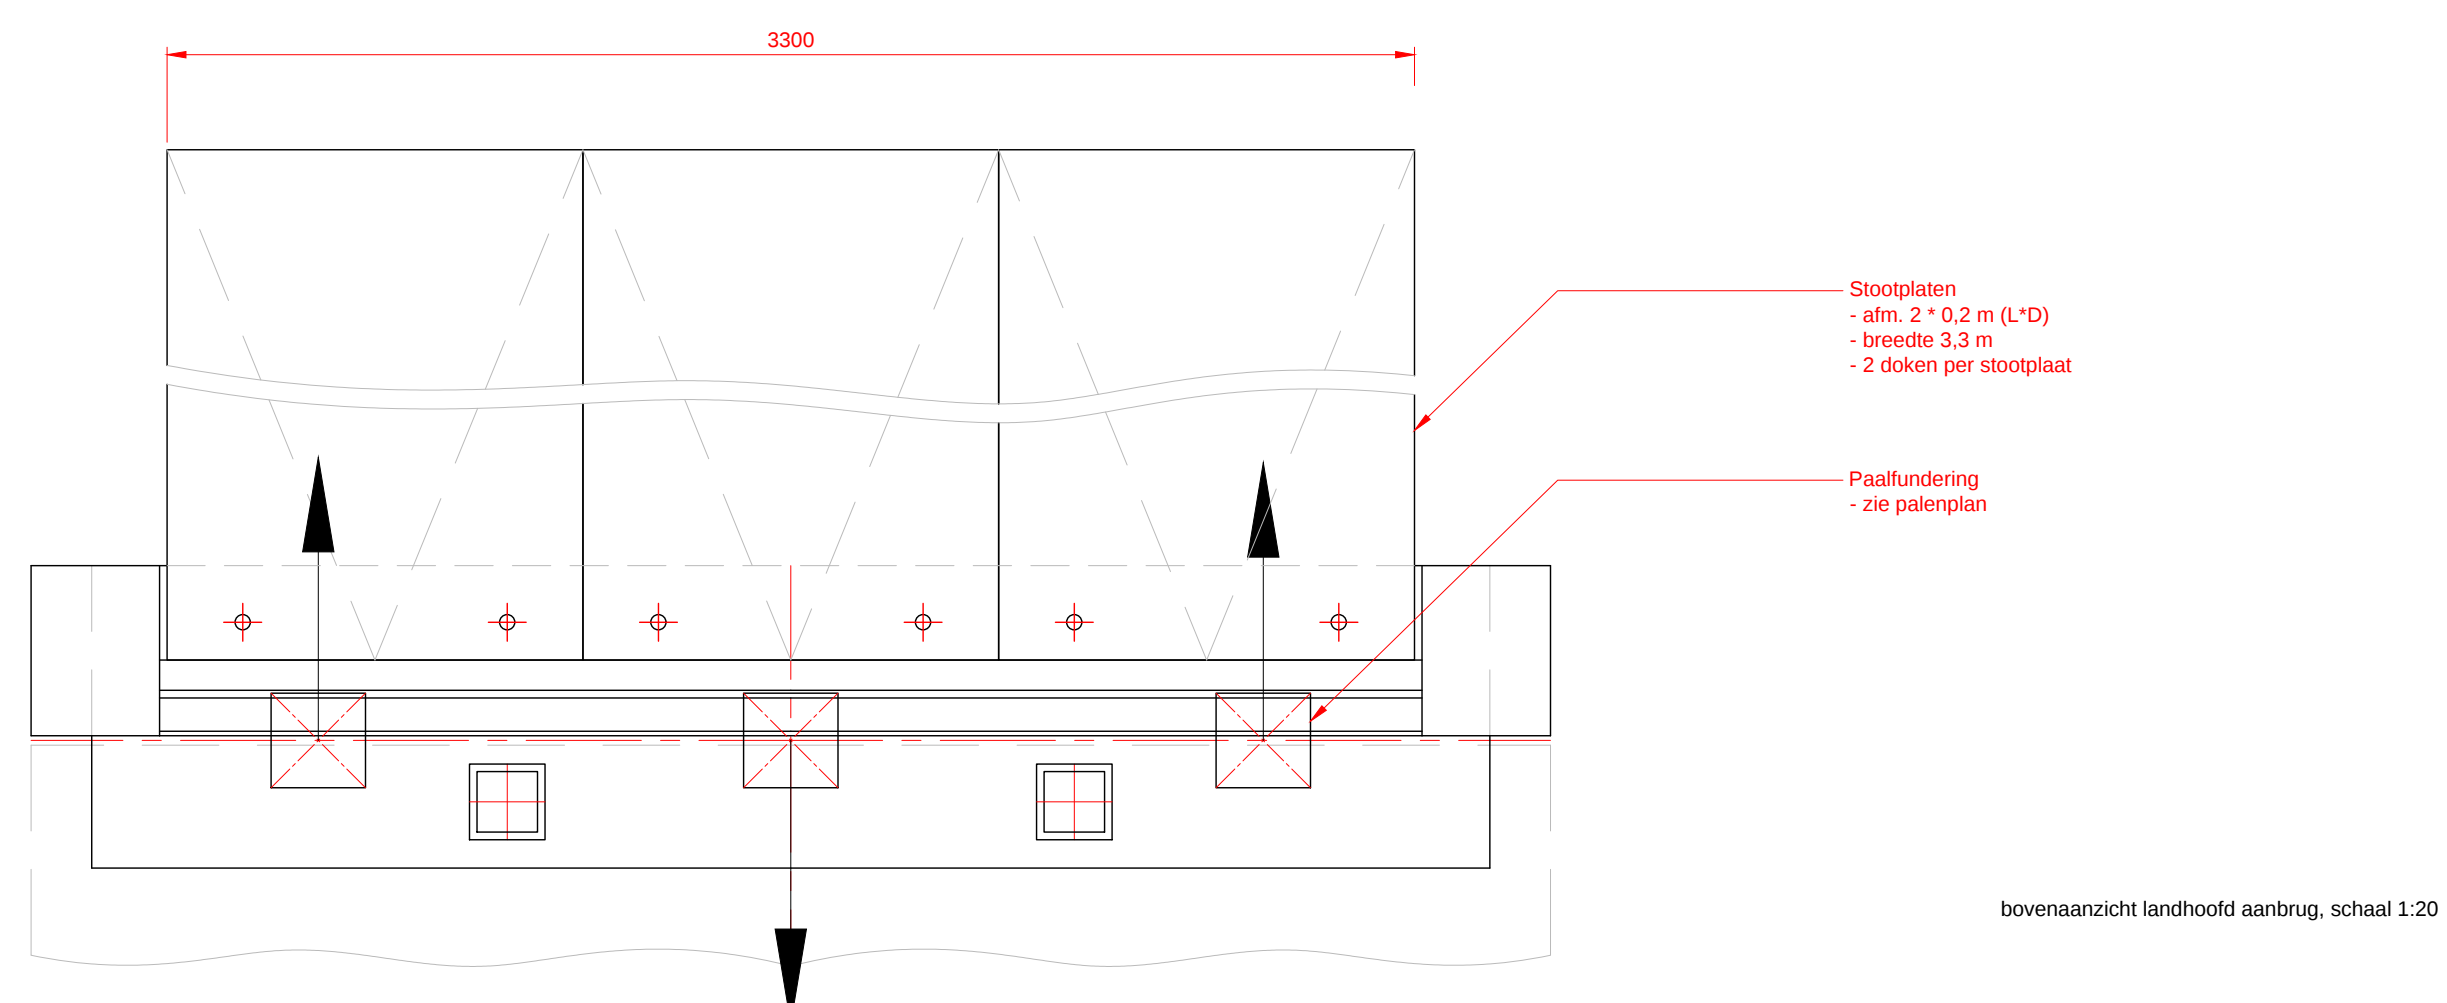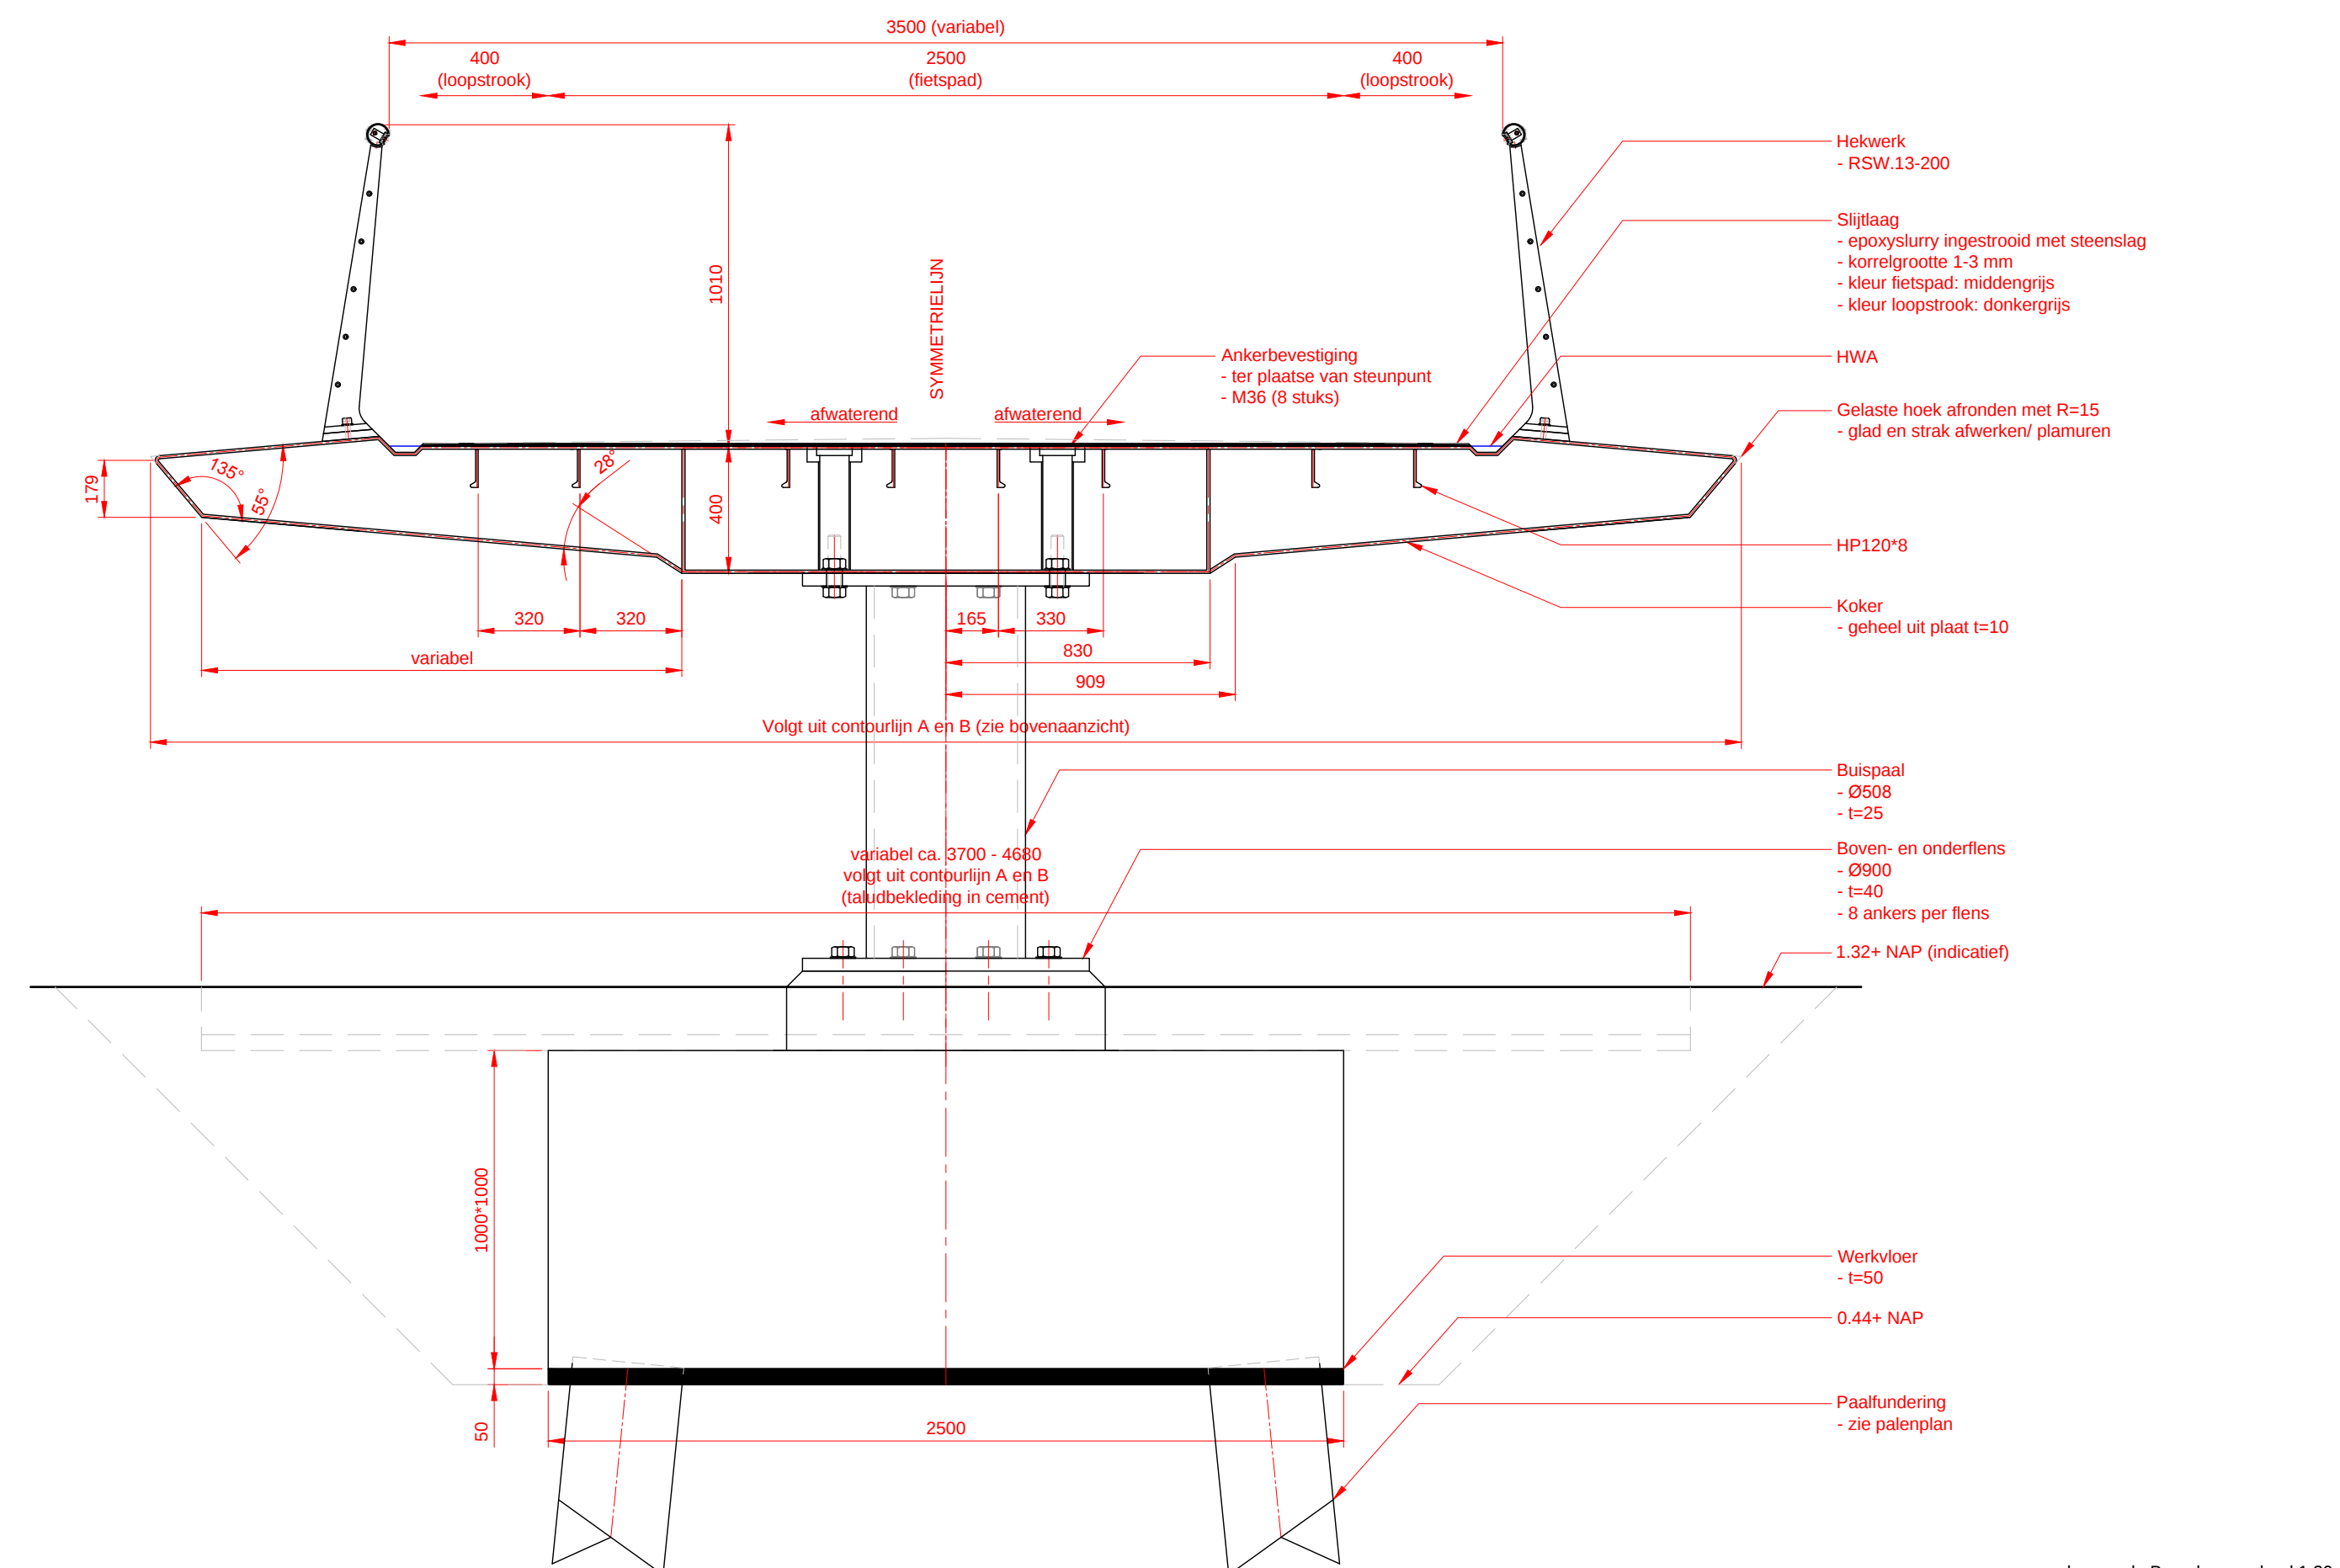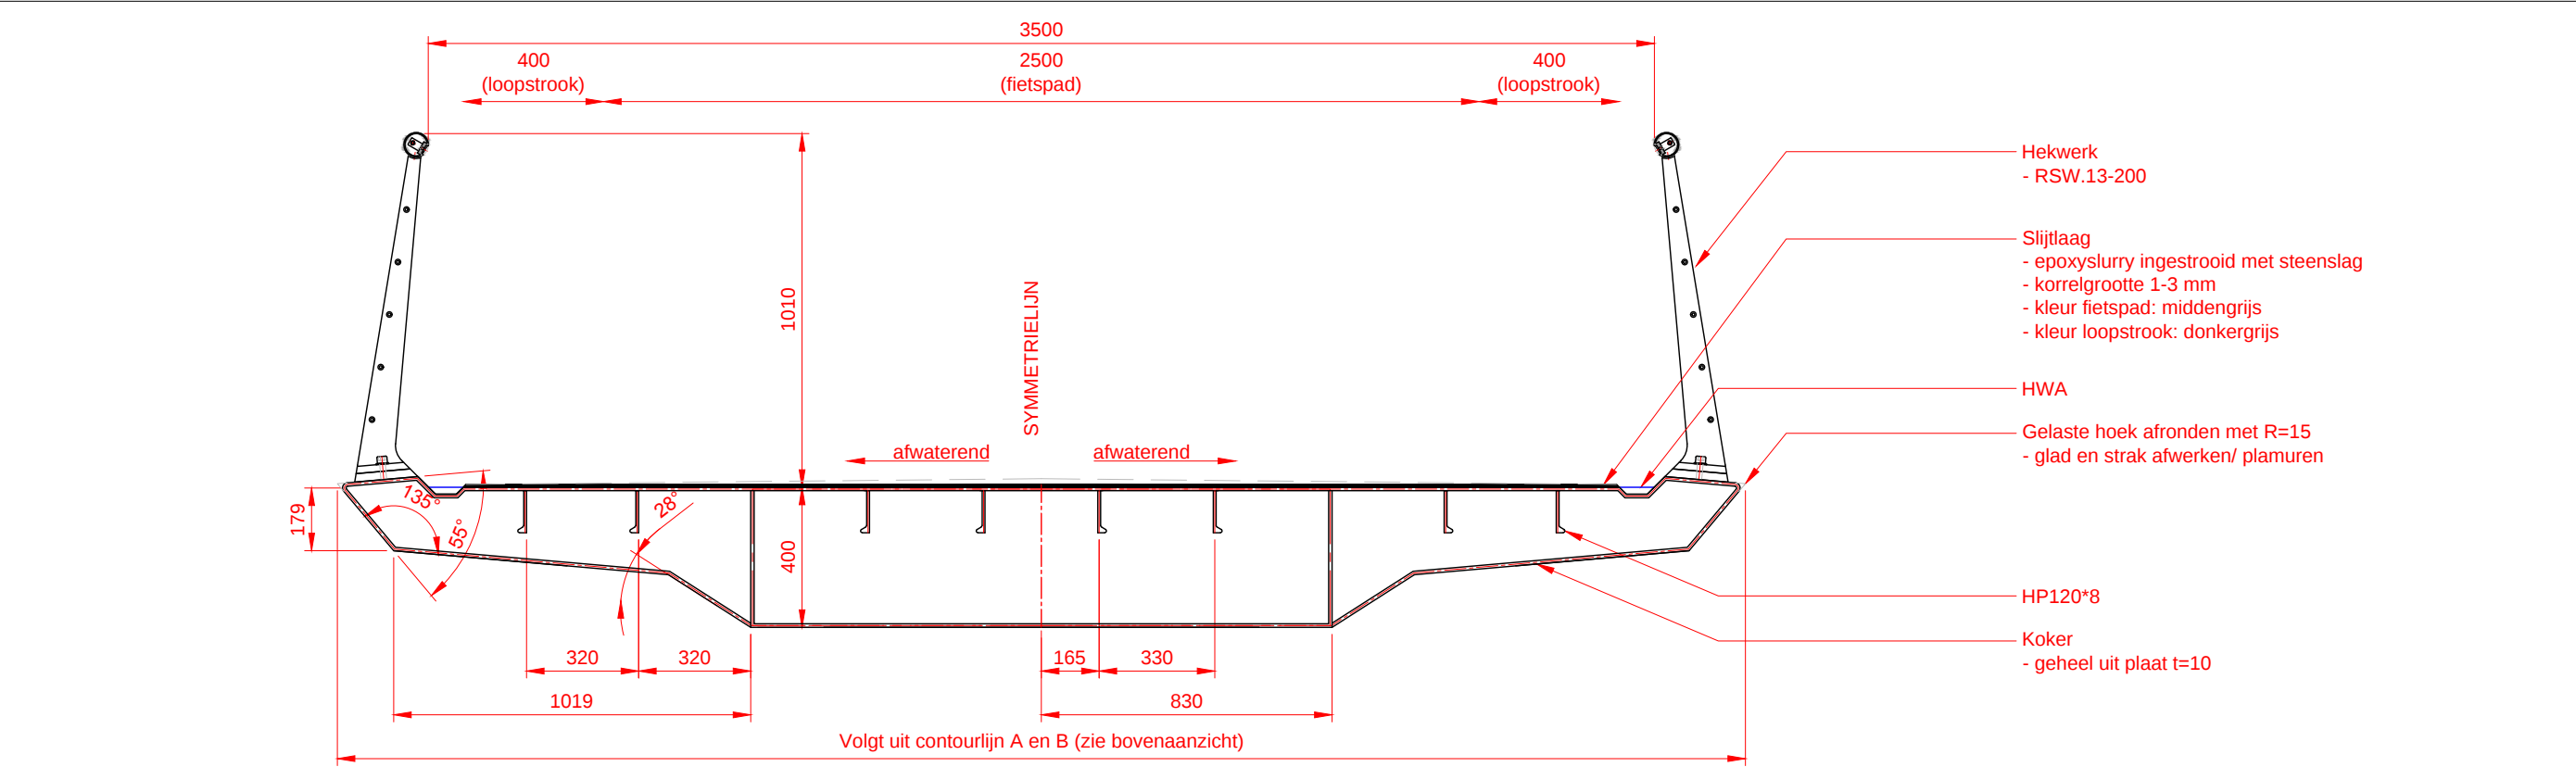

OPMERKINGEN
 MATEN IN mm
 HOOGTEMATEN
 HOOGTEMATEN

Deze tekeningen kunnen niet worden gebruikt als producttekeningen.
Producttekeningen dienen vooral ter controle te worden overgelegd aan ipw Delft.

Brug Rijn-Schiekanaal

And. tekening















Aanbrug Huis te Hoornkade

tekeningnummer	revisie	datum
RSW-13-240	A	17-08-2011

getekend	getoetst	vervaard	incheck
SC	A0	mm	1:20 / 1:50

opdrachtgever
Gemeente Rijswijk

© 2011 ipw Delft ingenieursbureau voor productontwikkeling
Oude Delft 39 2611 BR Delft tel 015 750 25 75 fax 015 750 25 73

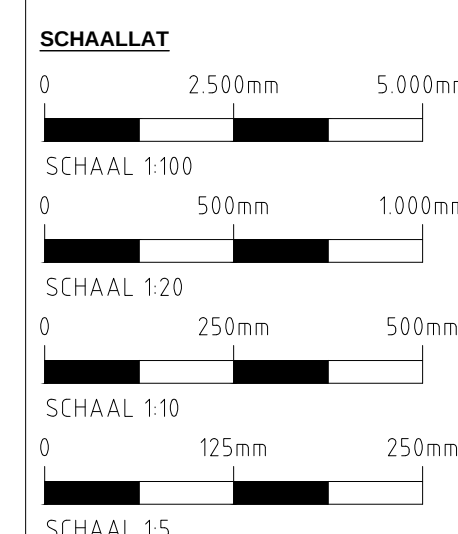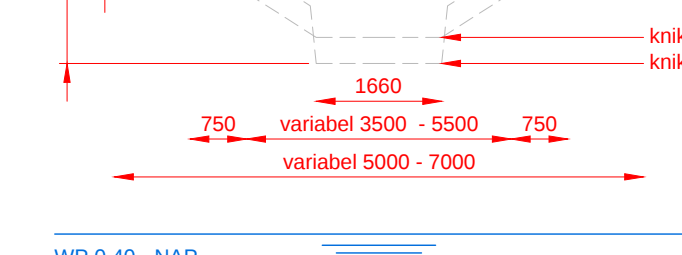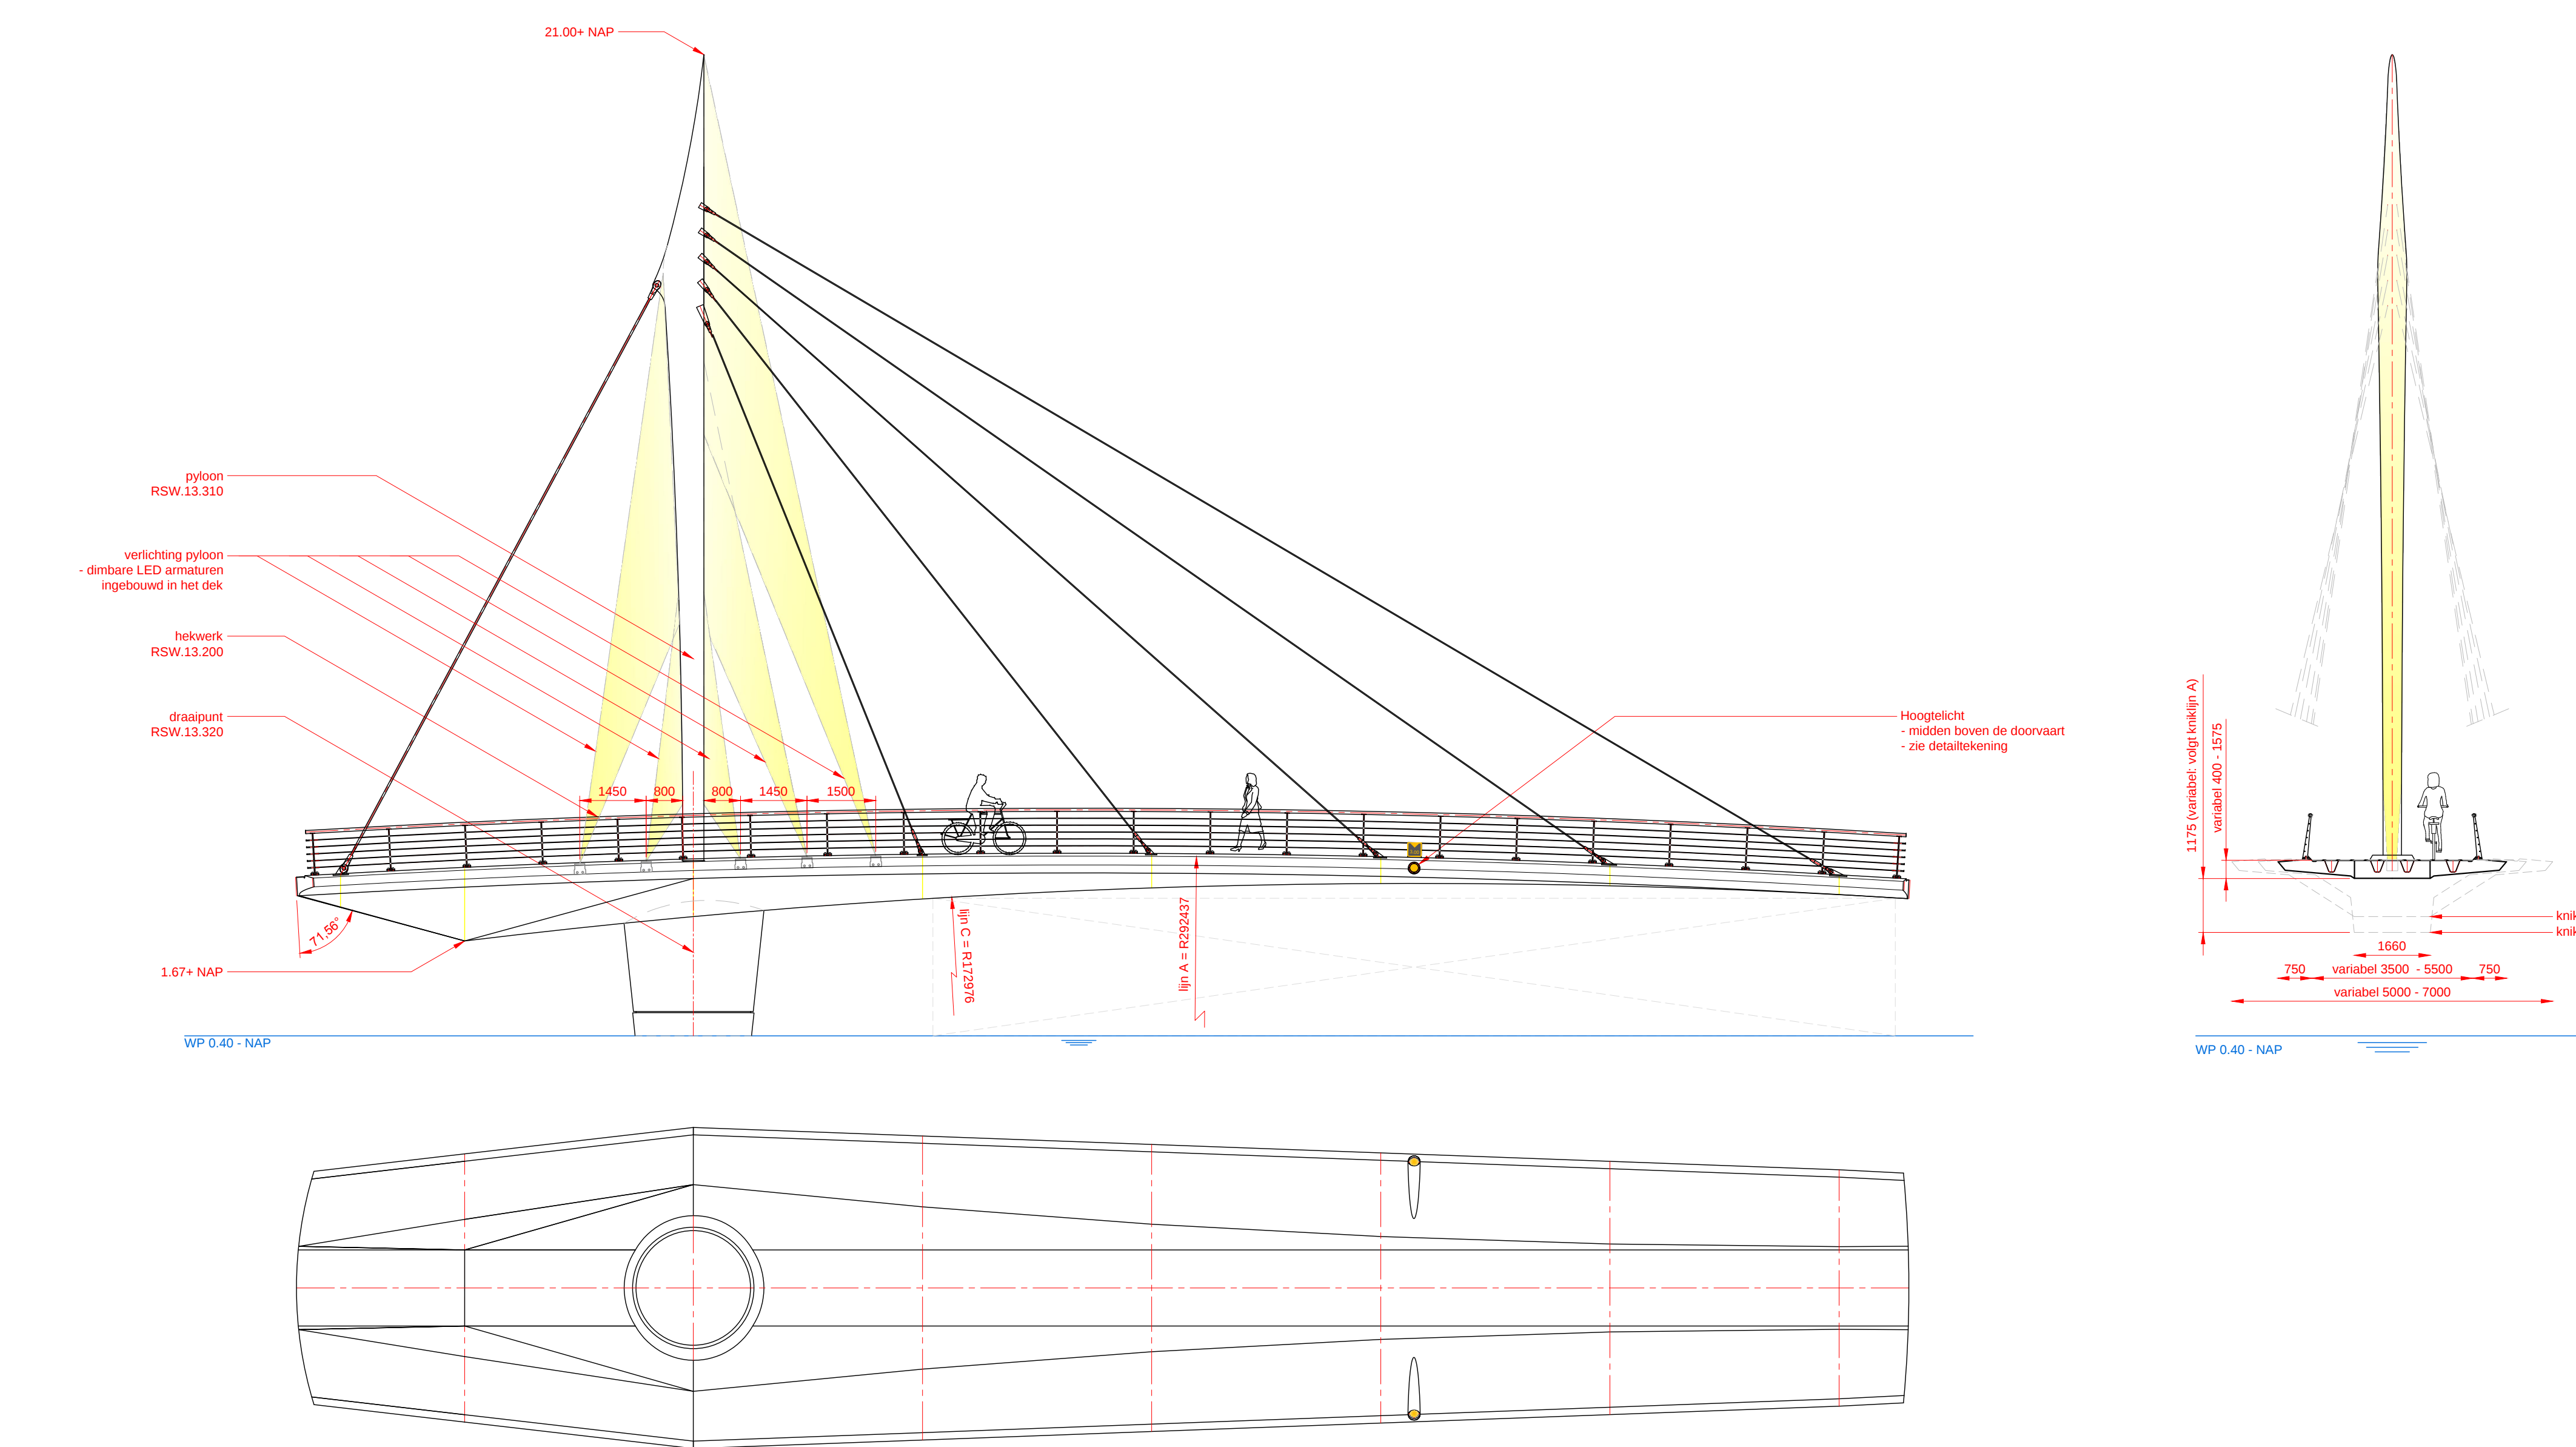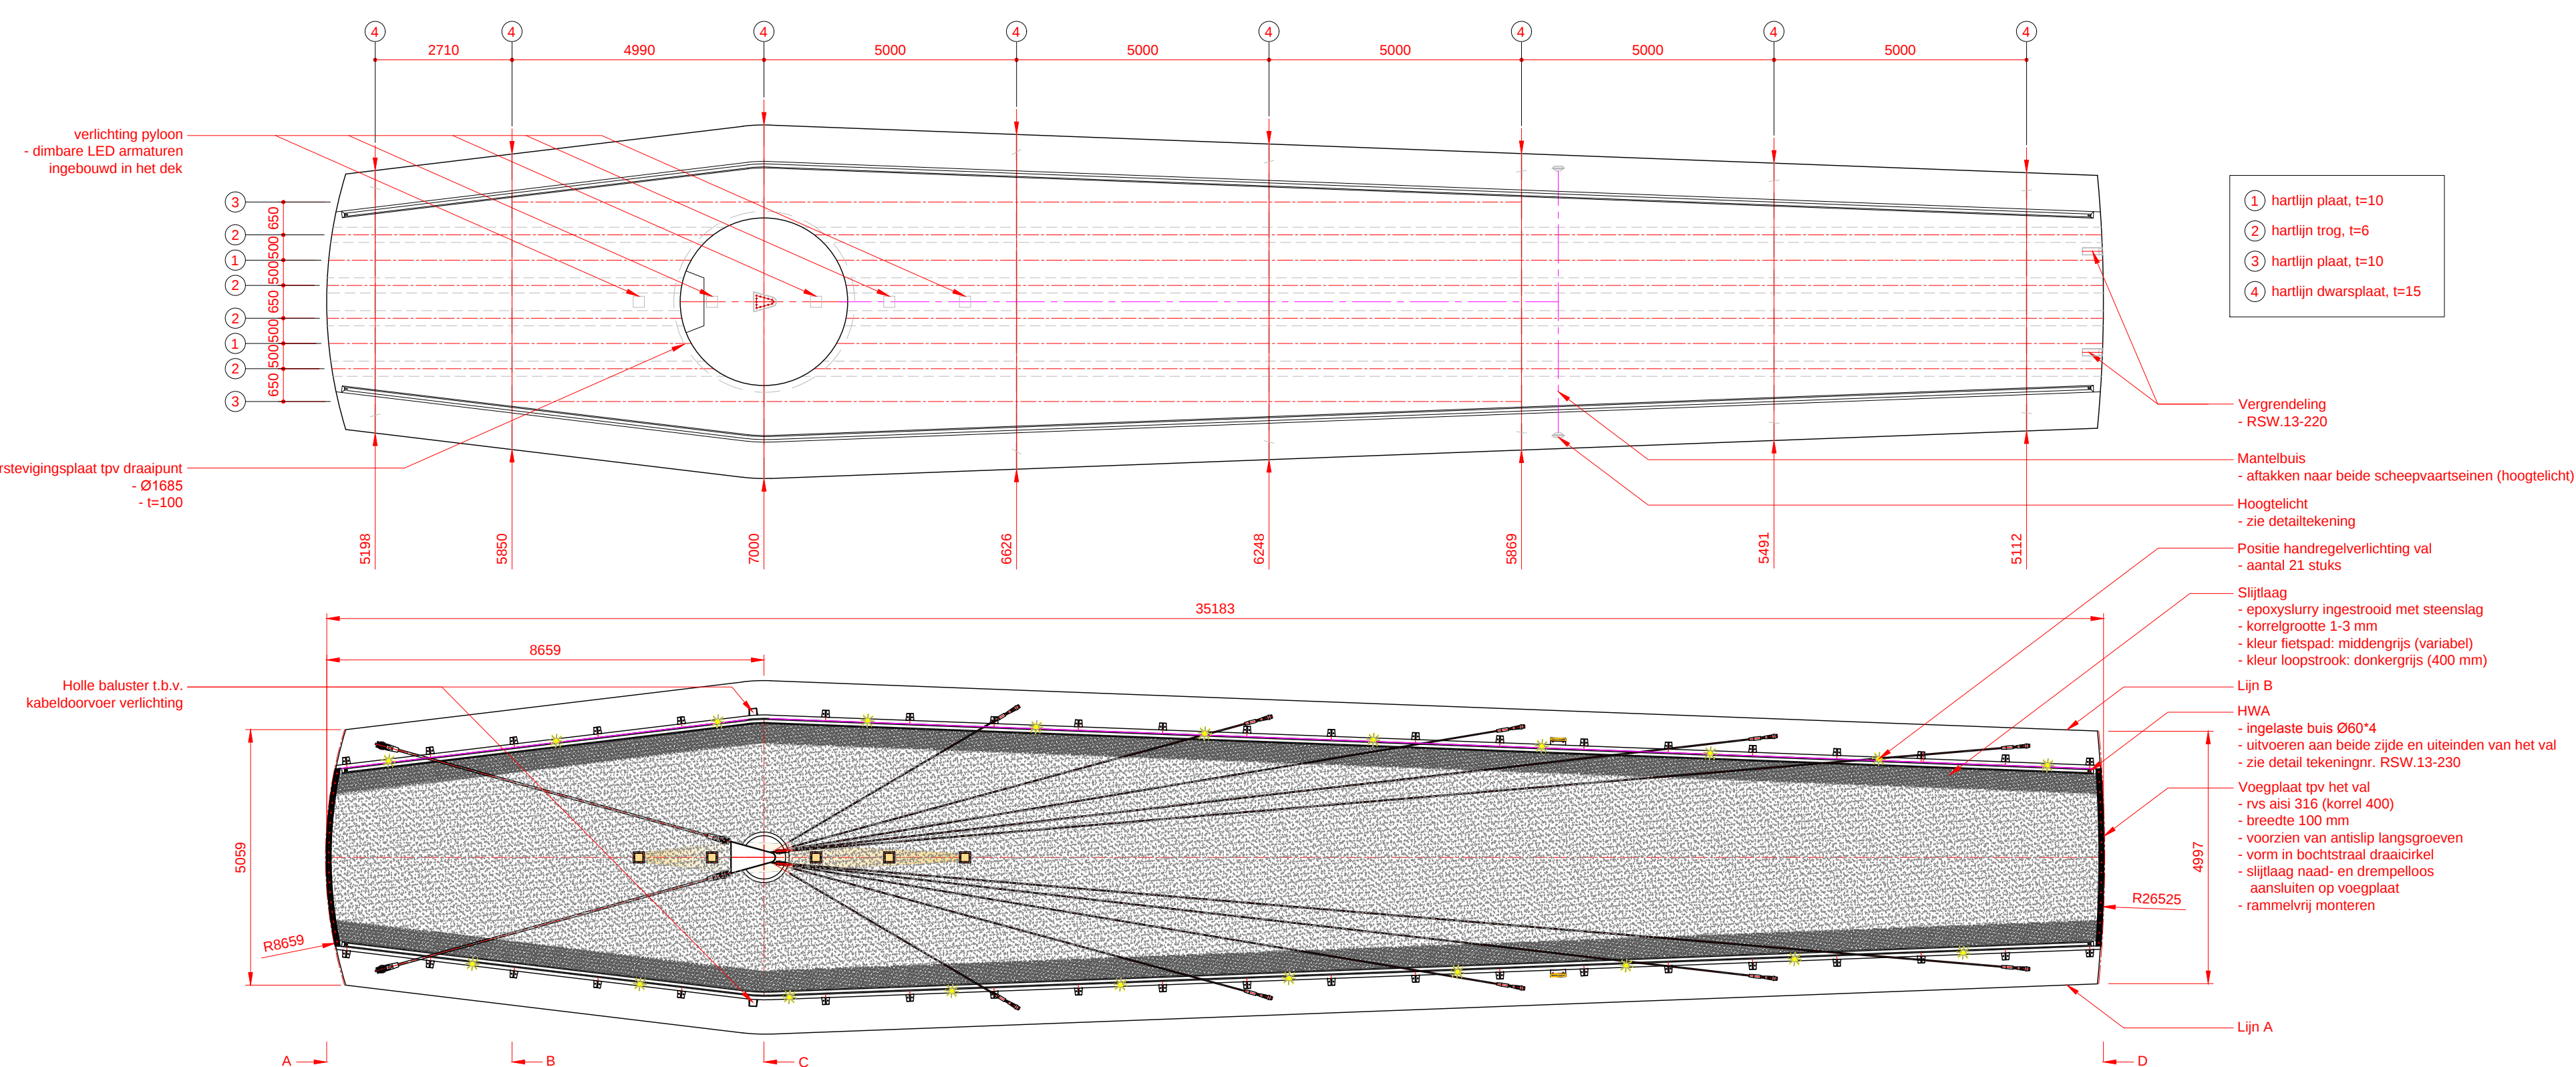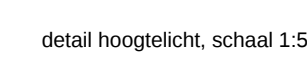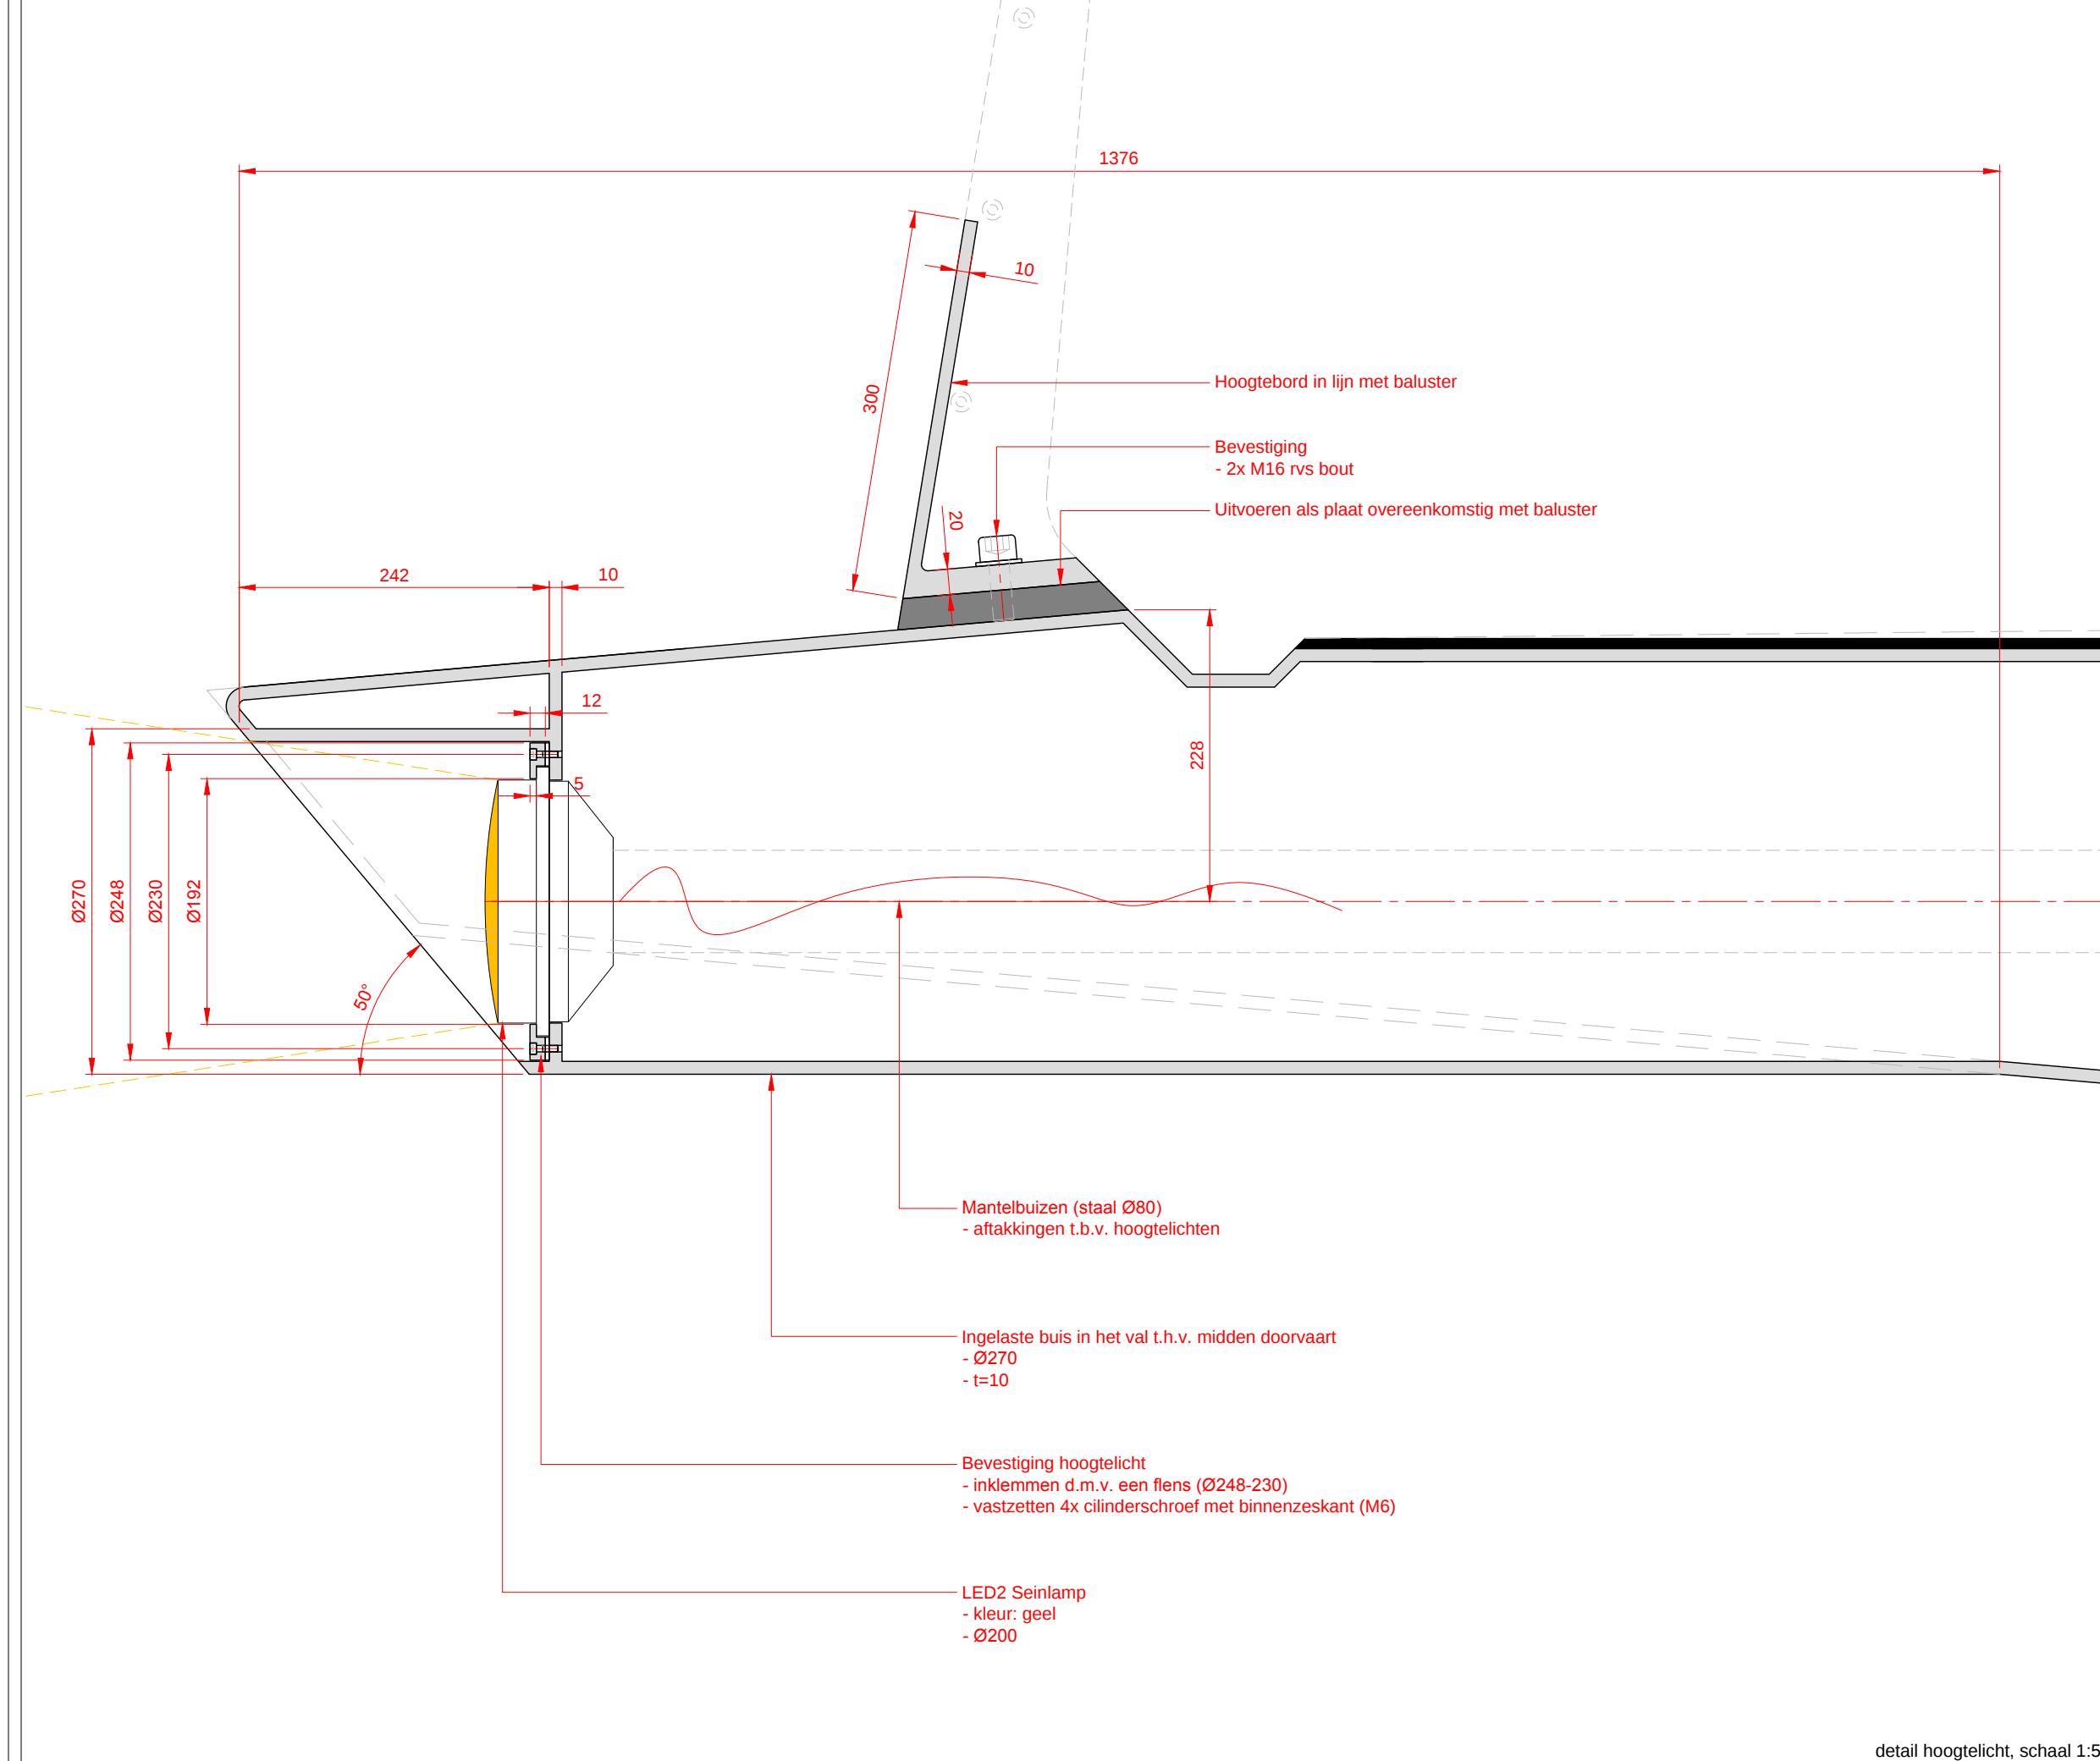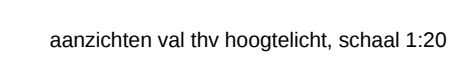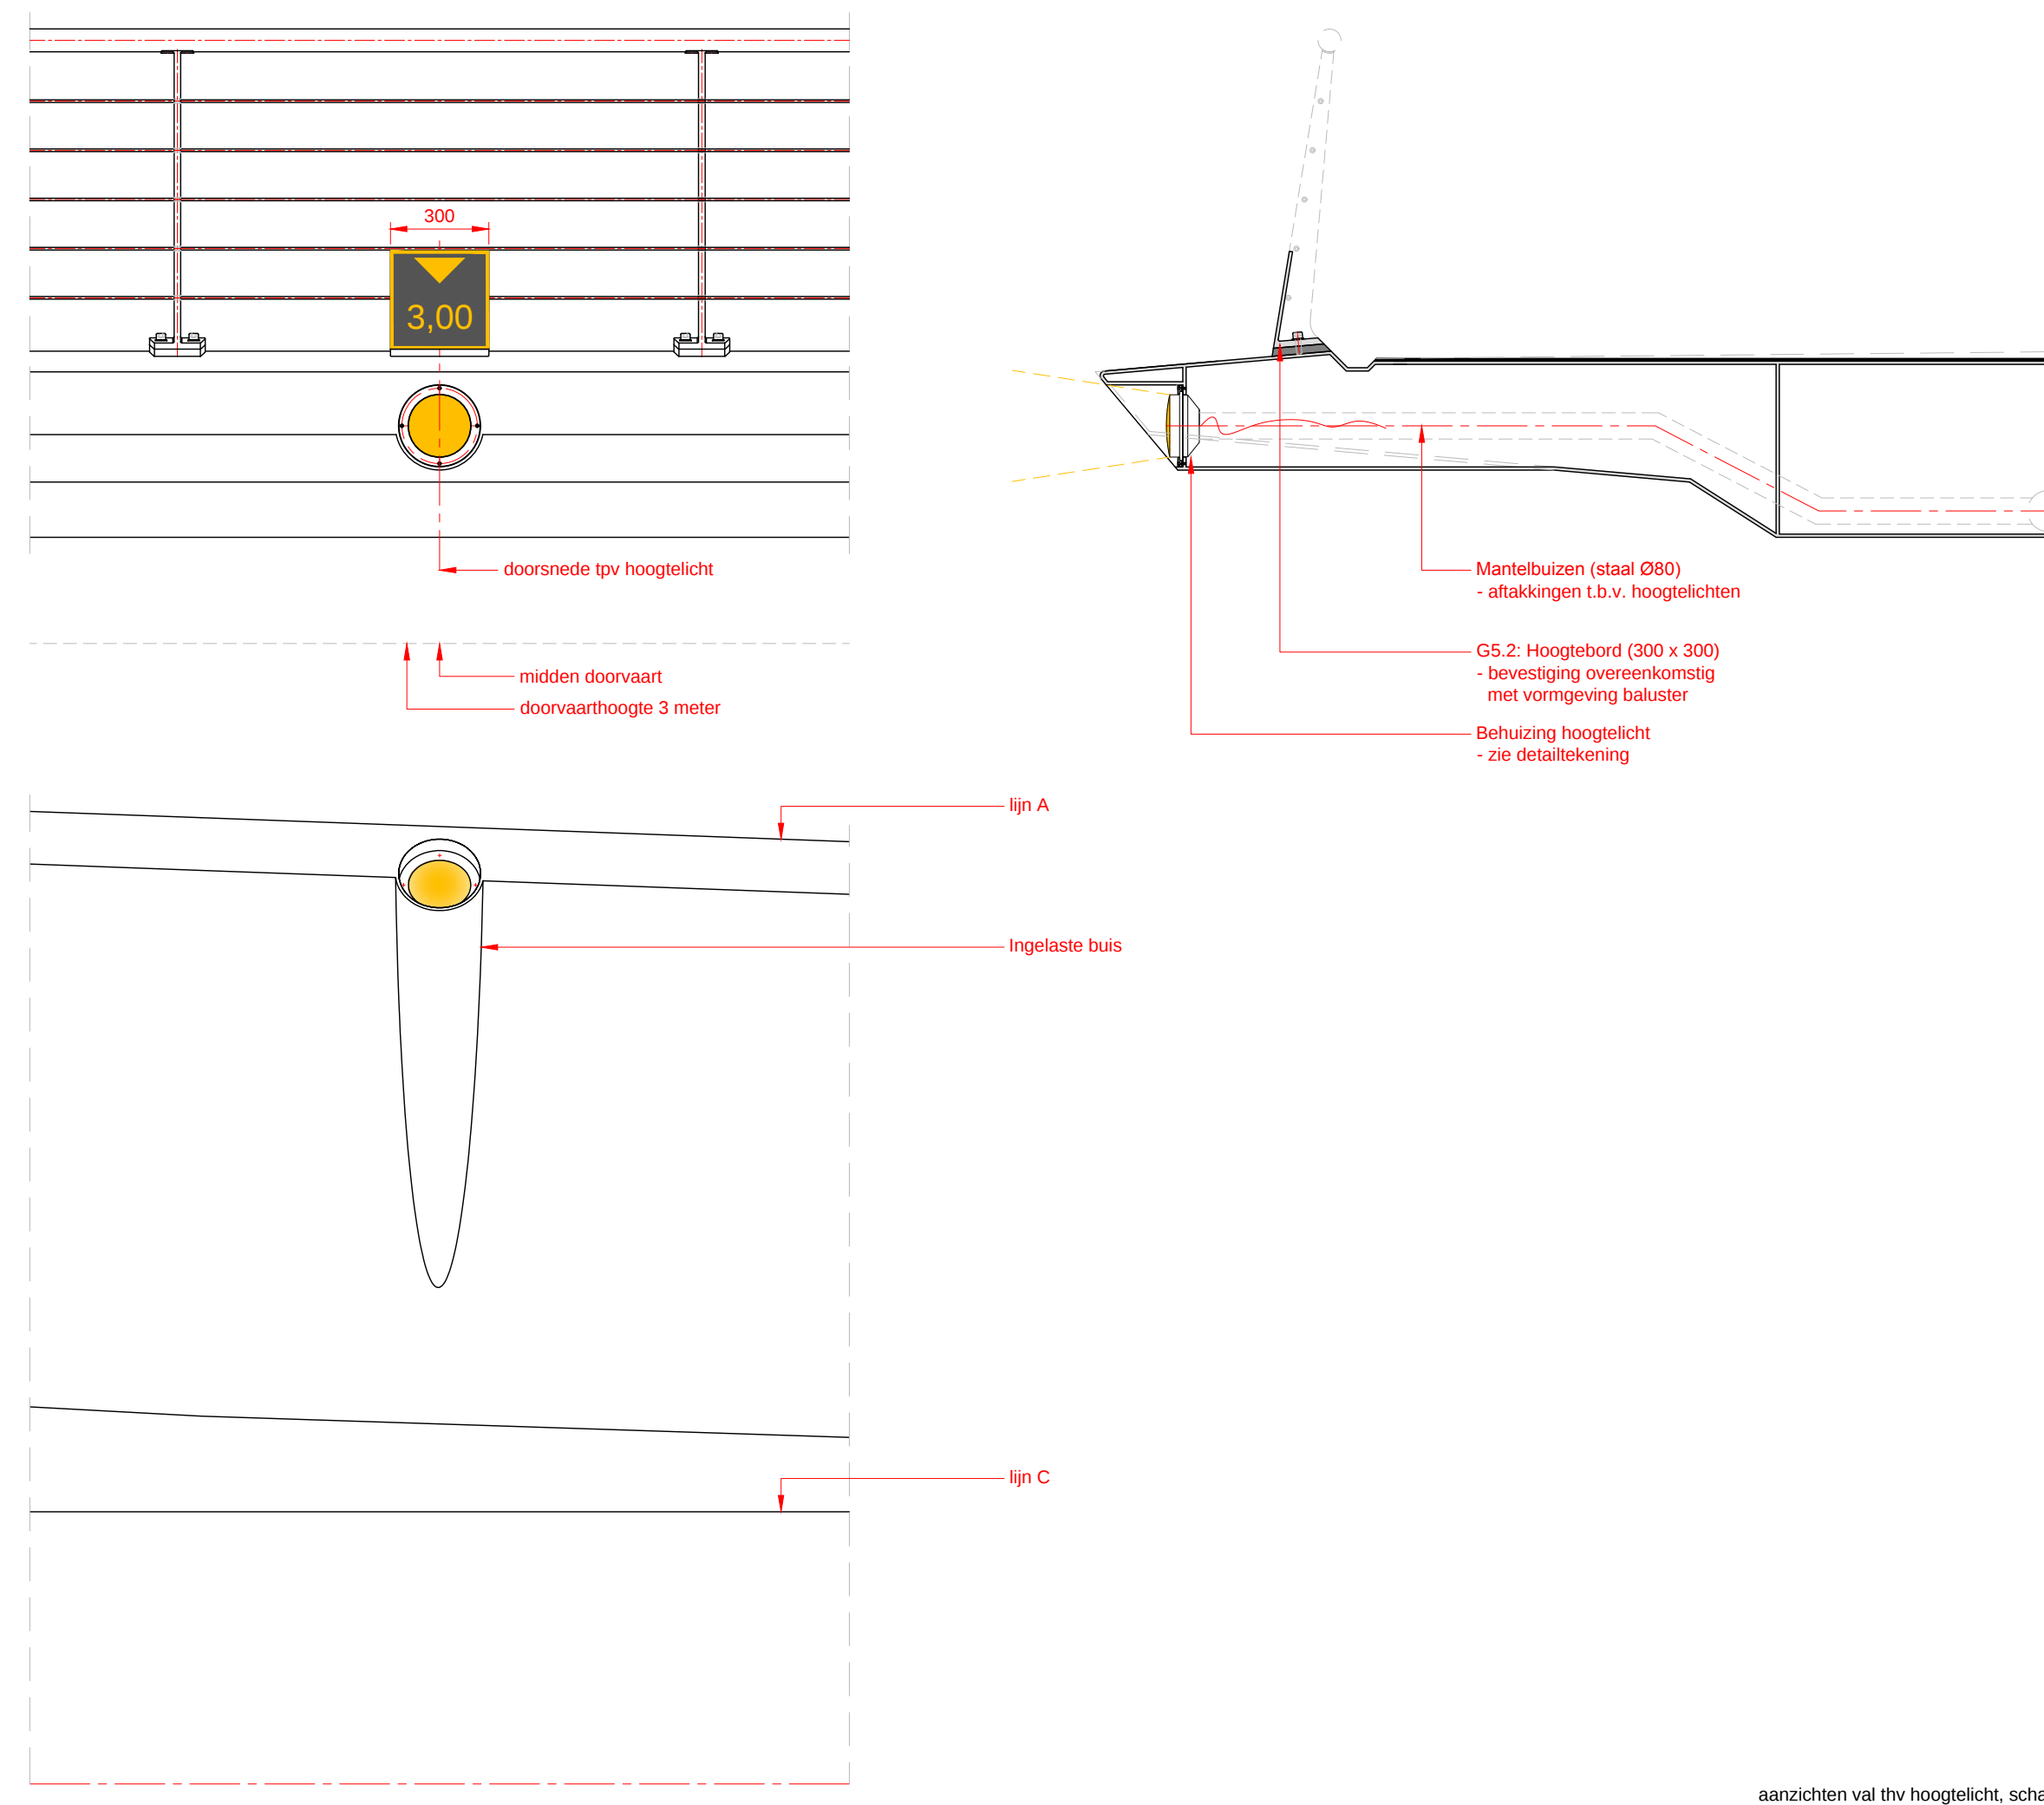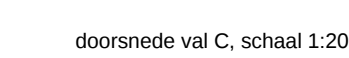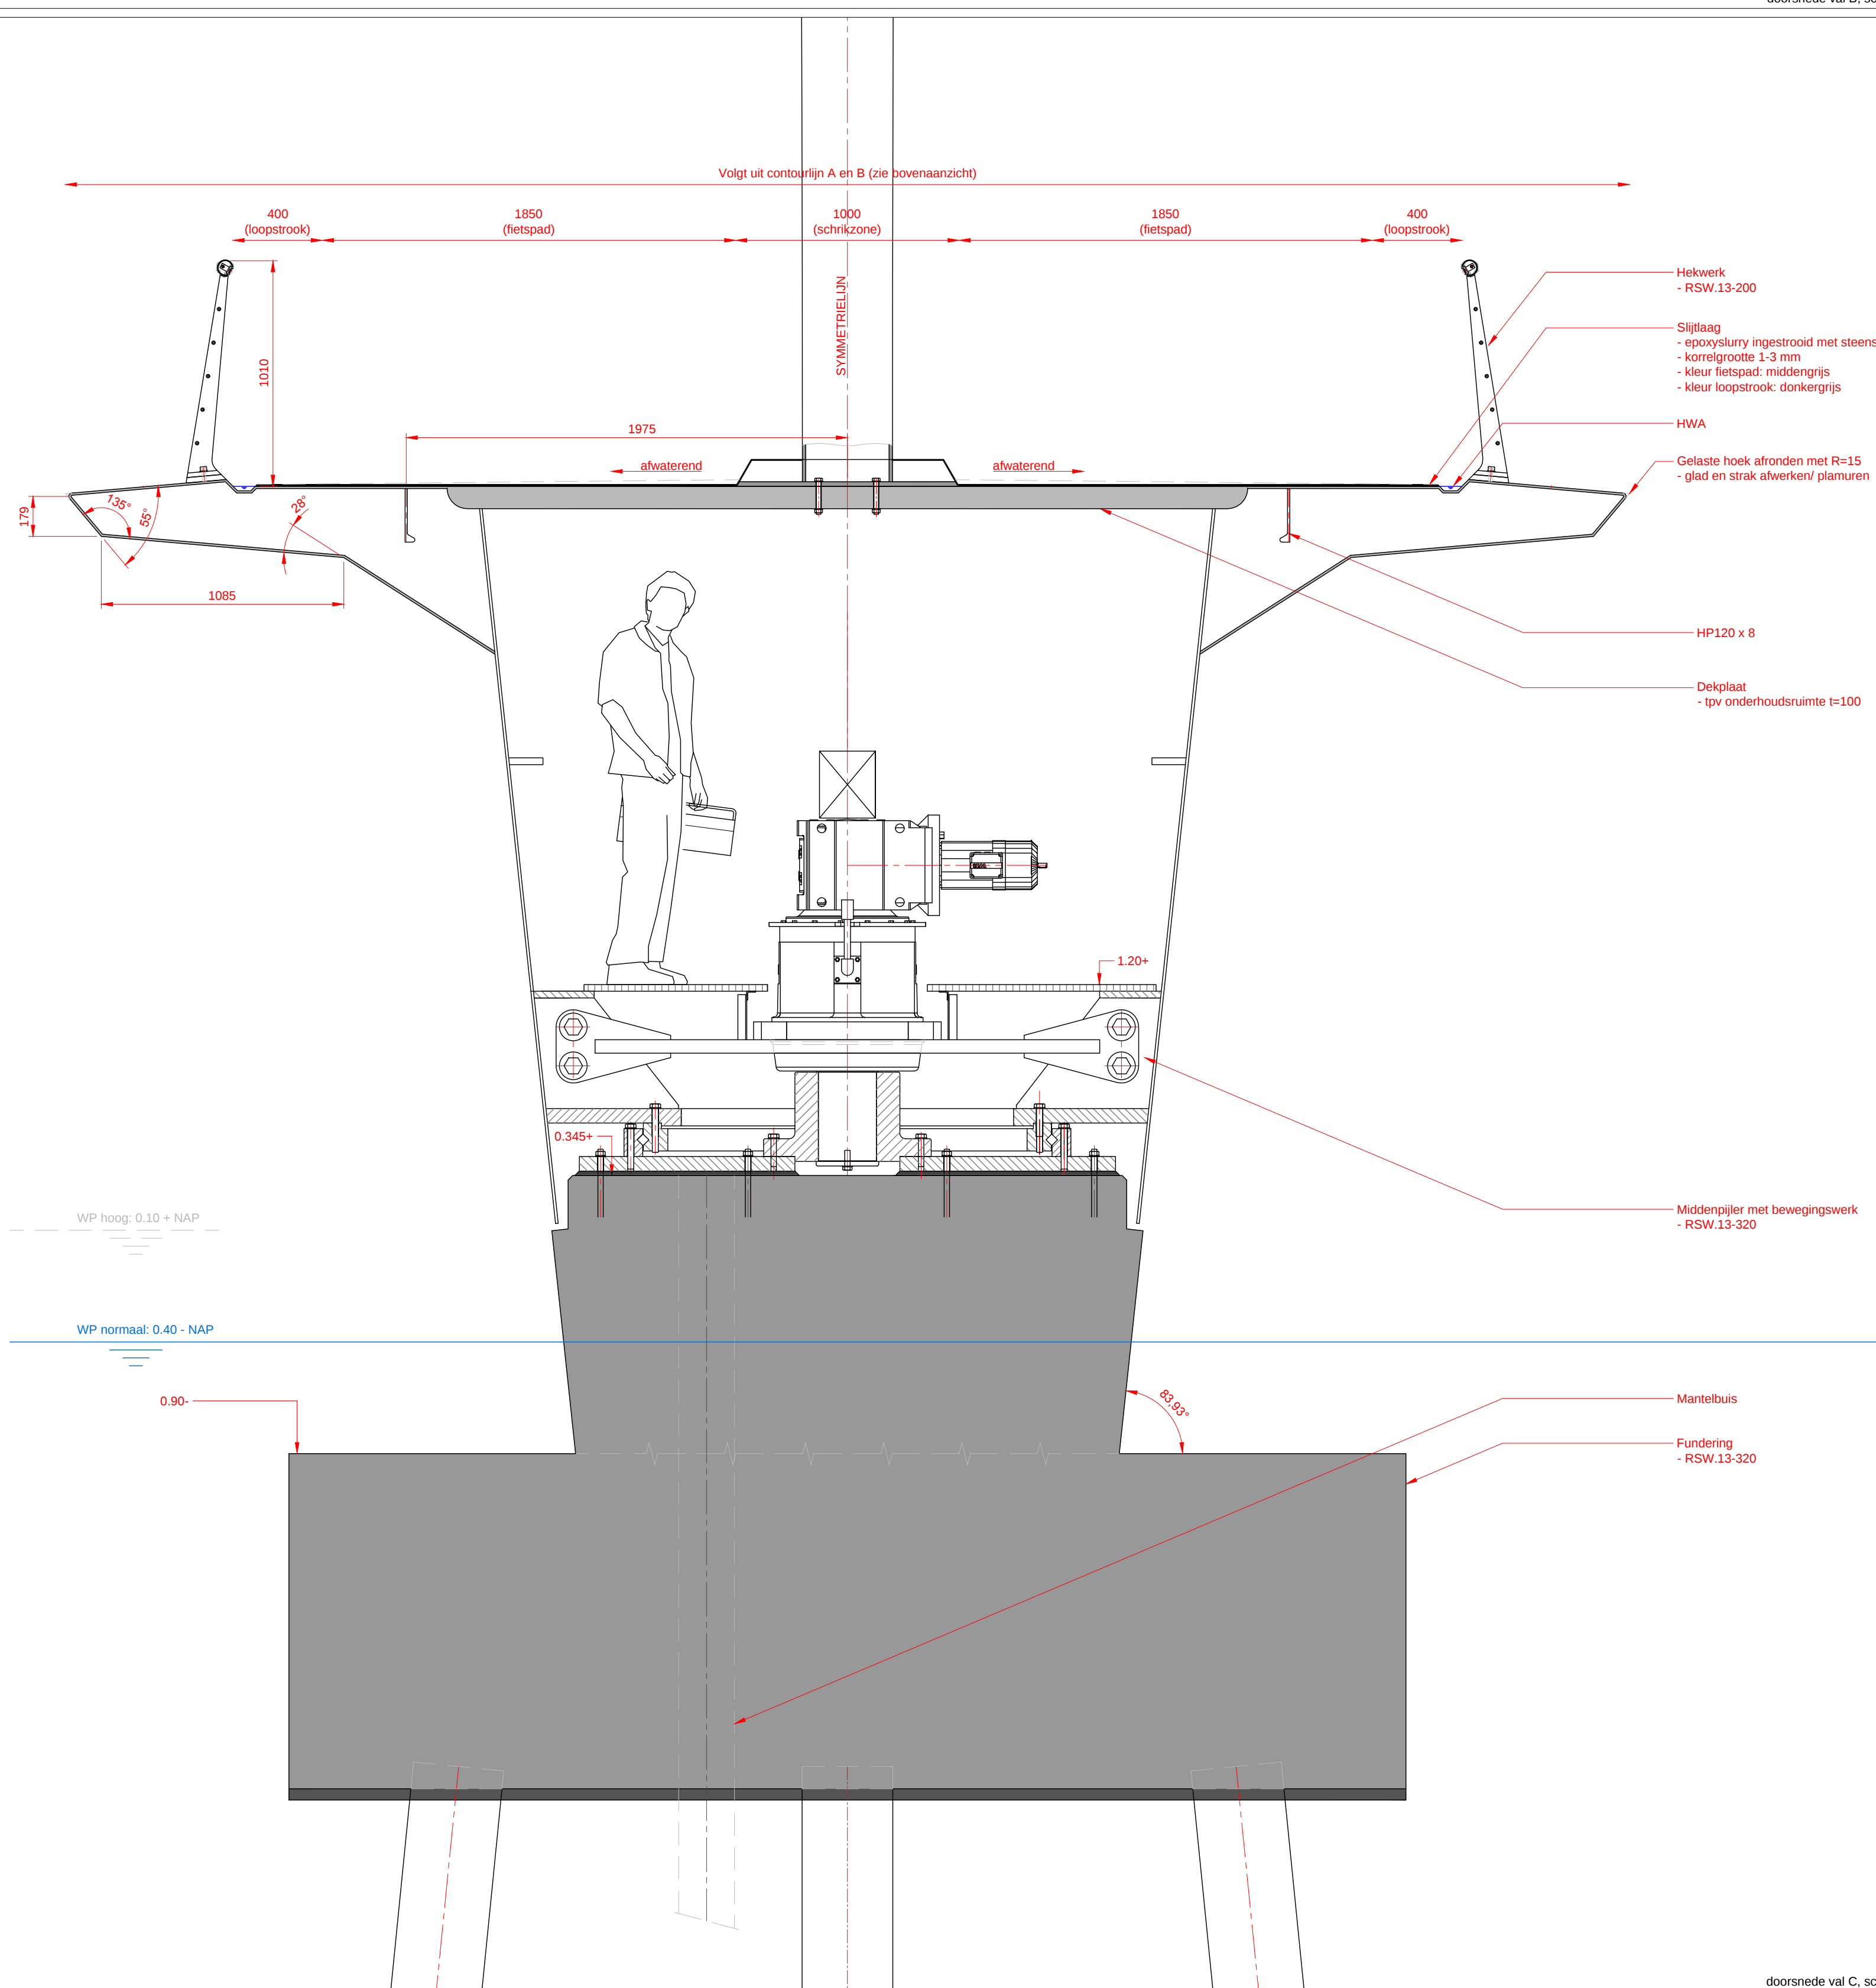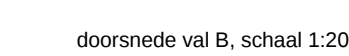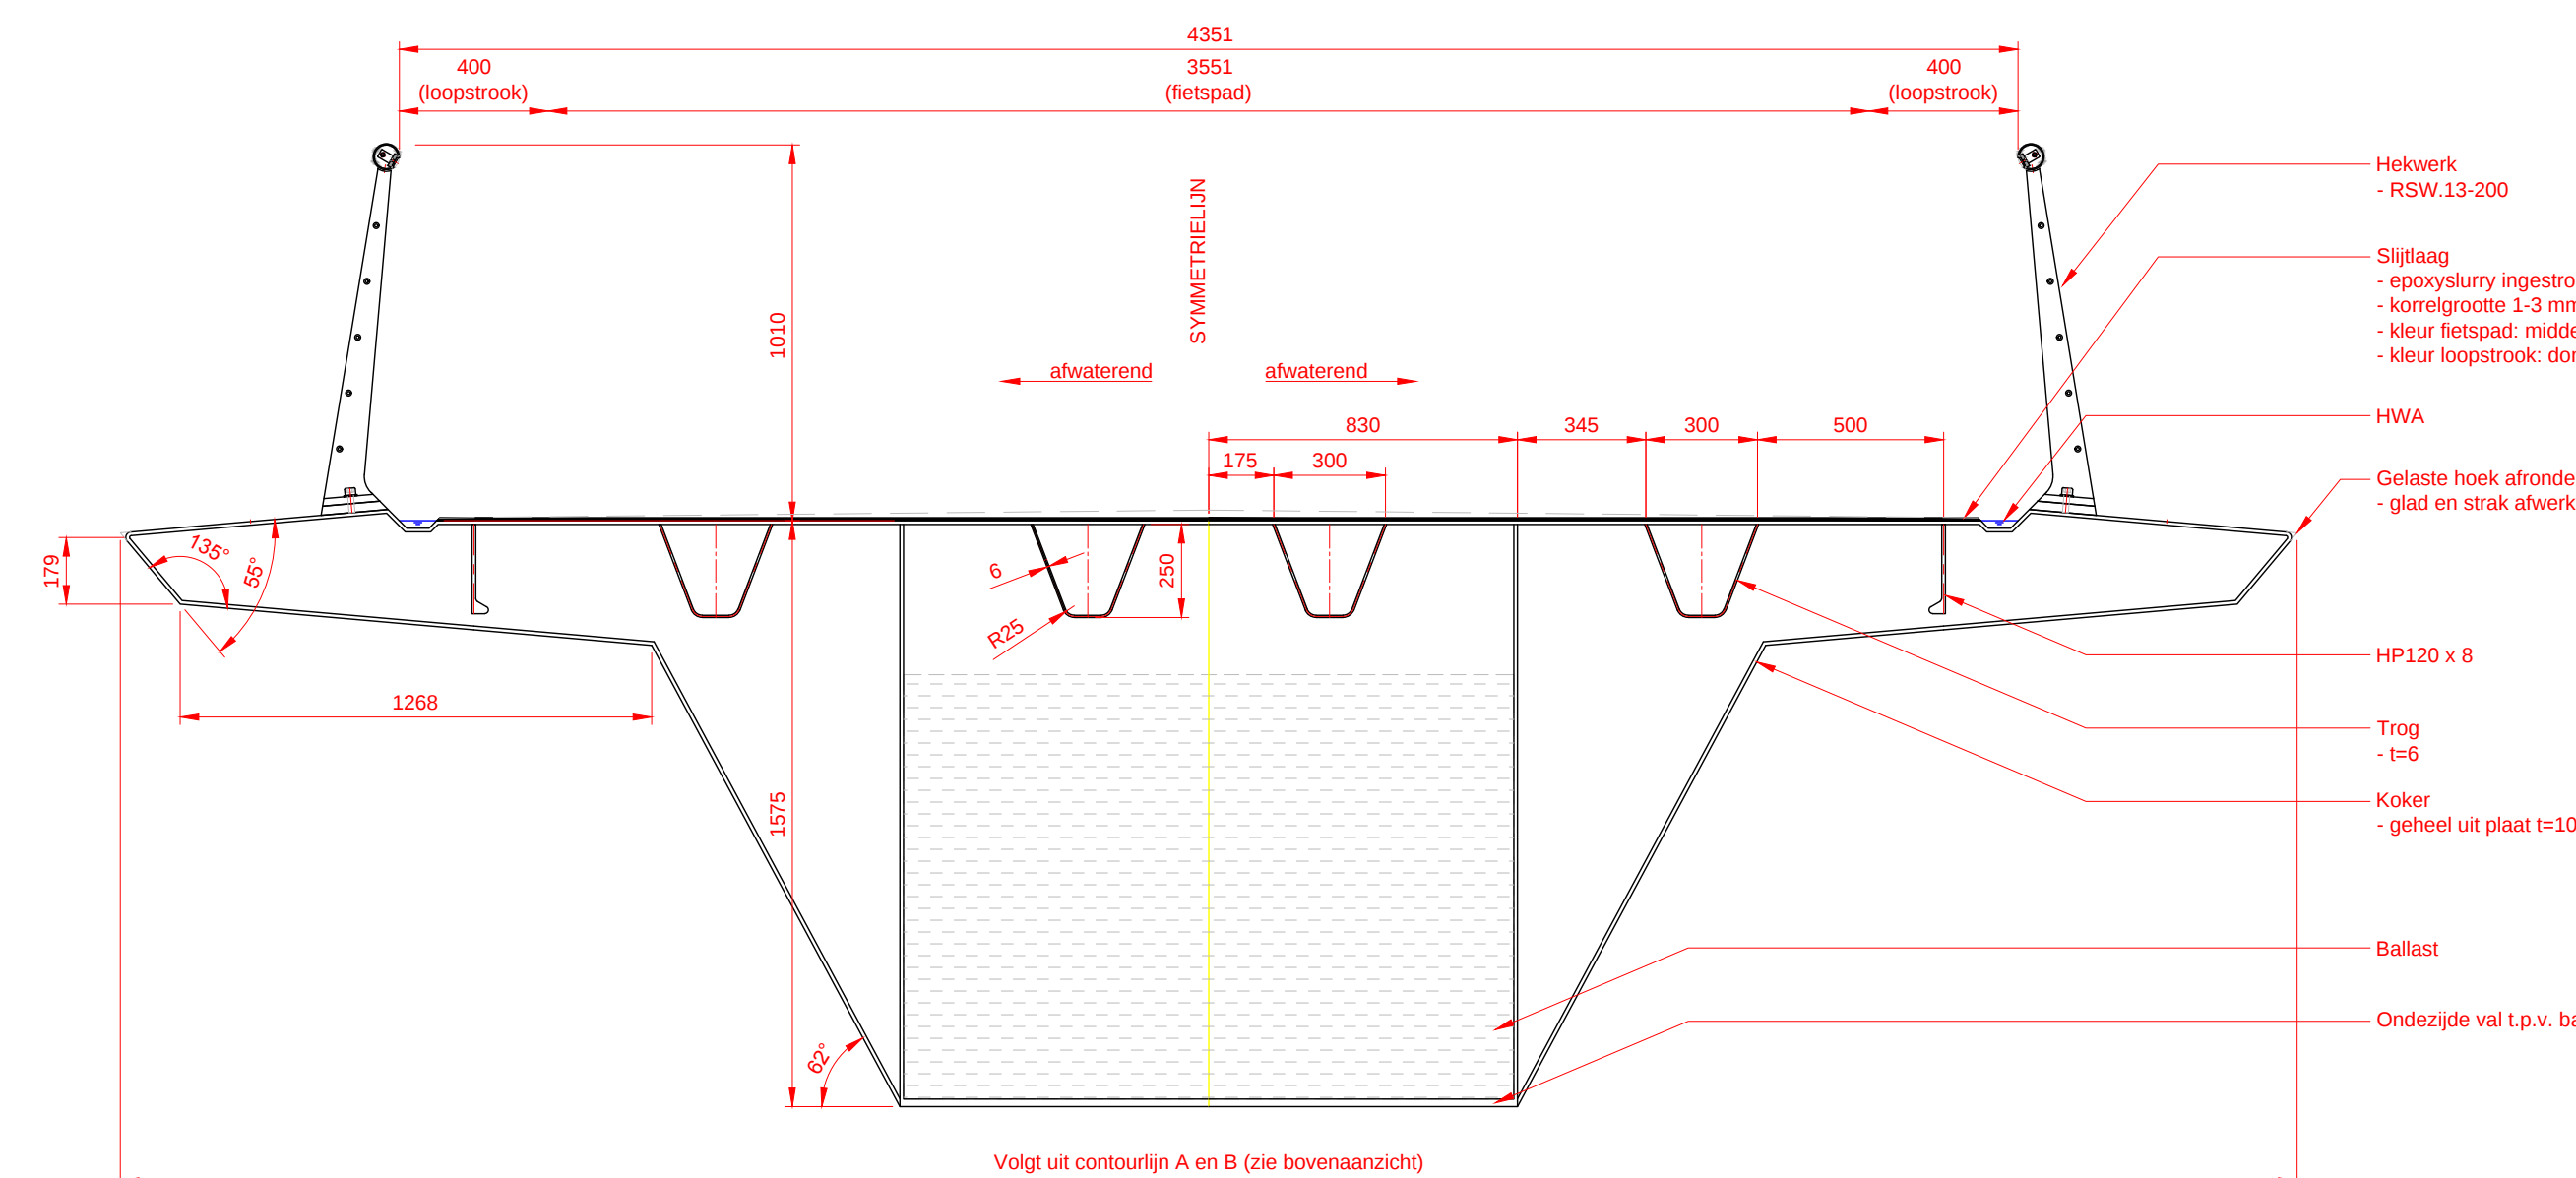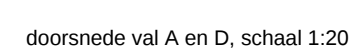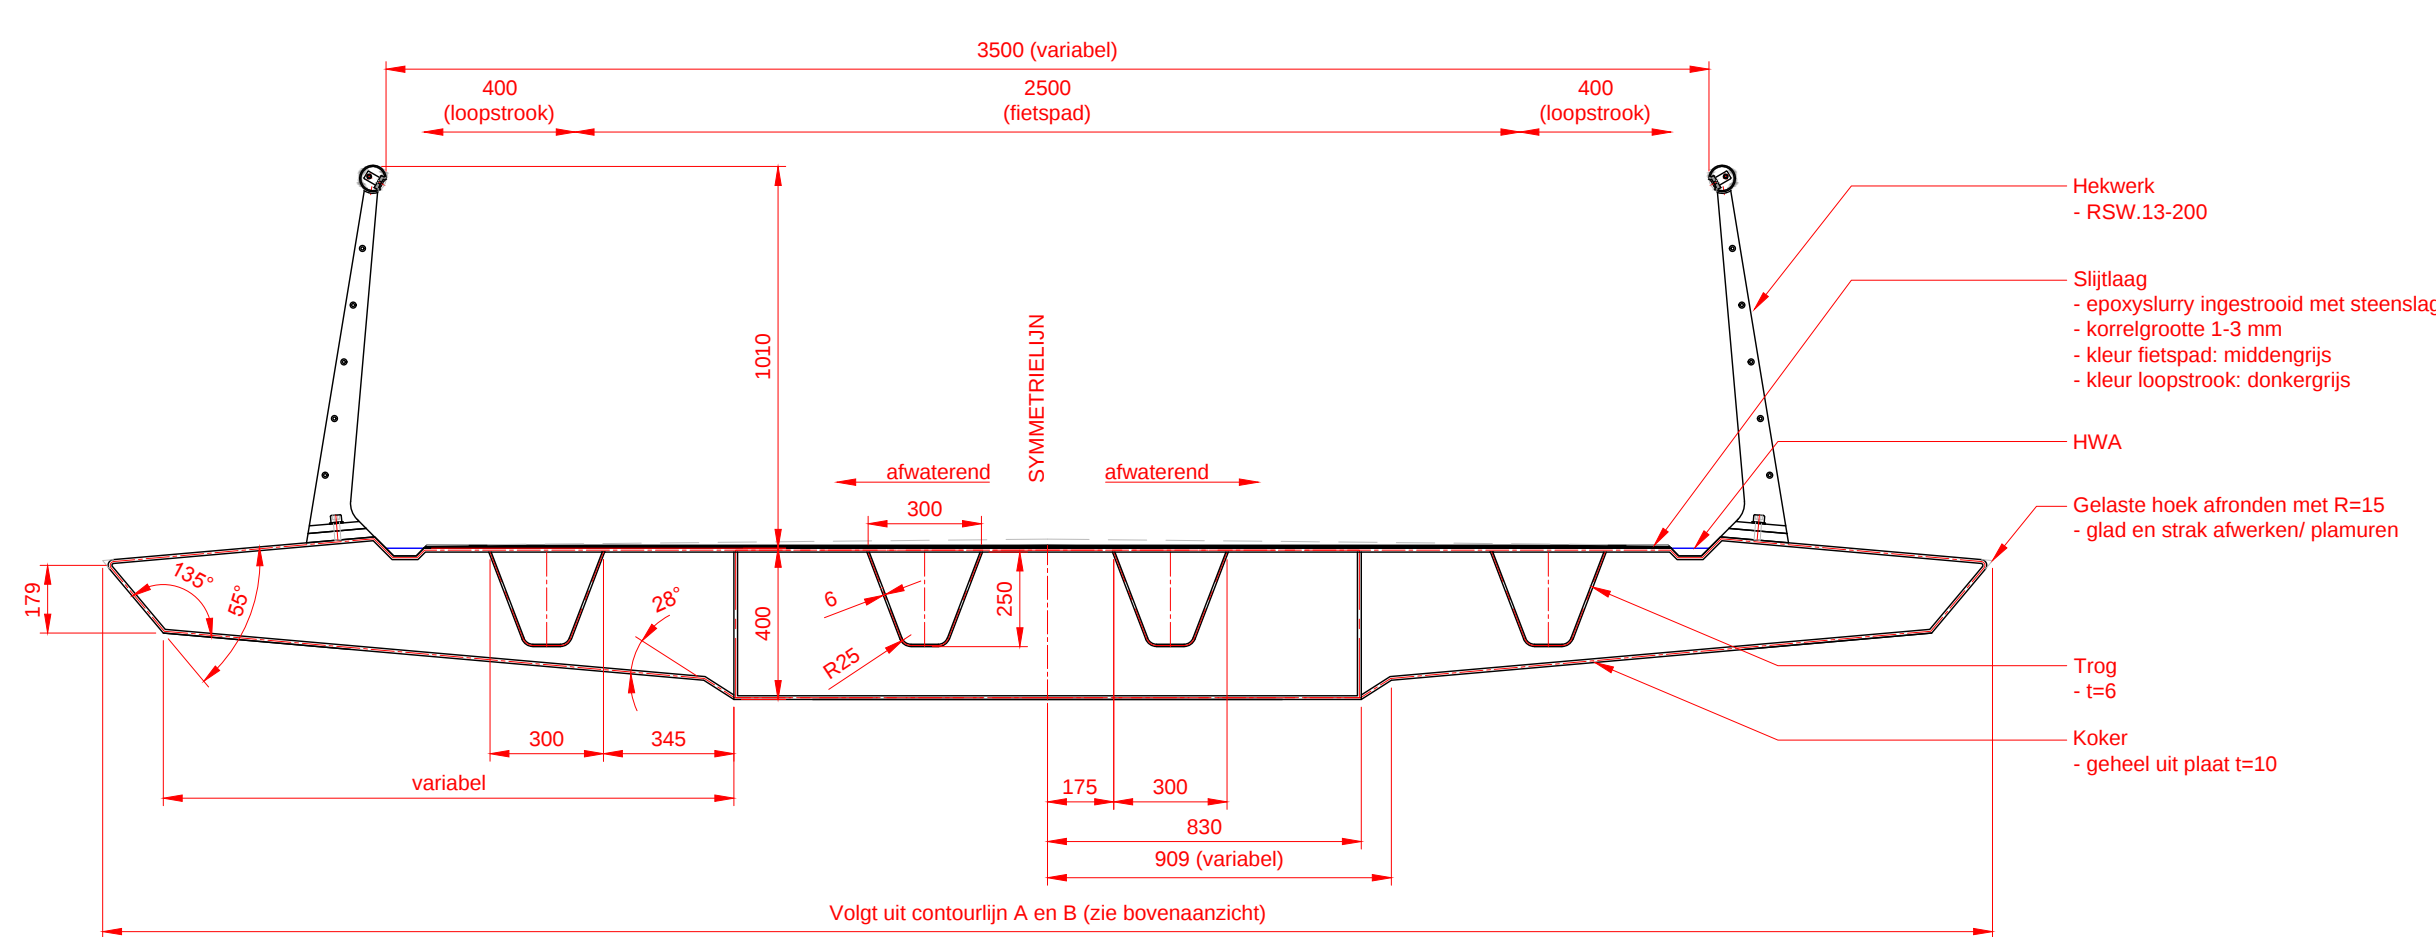

OPMERKINGEN

MATEN IN mm
HOOGTEMATEN IN m t.o.v. N.A.P.

HOOGTEMATEN BOVENKANT SLIJTLAAG

Deze tekeningen kunnen niet worden gebruikt als productietekening.
Productietekeningen dienen vooraf ter controle te worden overlegd.

Brug Rijn-Schiekanaal

Val
Informationsnummer
rev/iss
datum

RSW.13-300 A		17-08-2011	
getekend	formaat	aanheft	schied

SC	A0	mm	1:10 / 1:20
spelschijven			

© 2011 irv Delft ingenieursbureau voor product

