

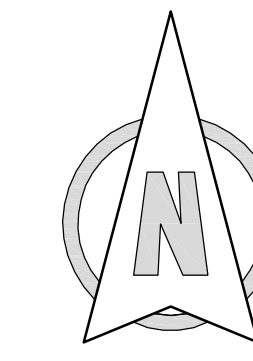
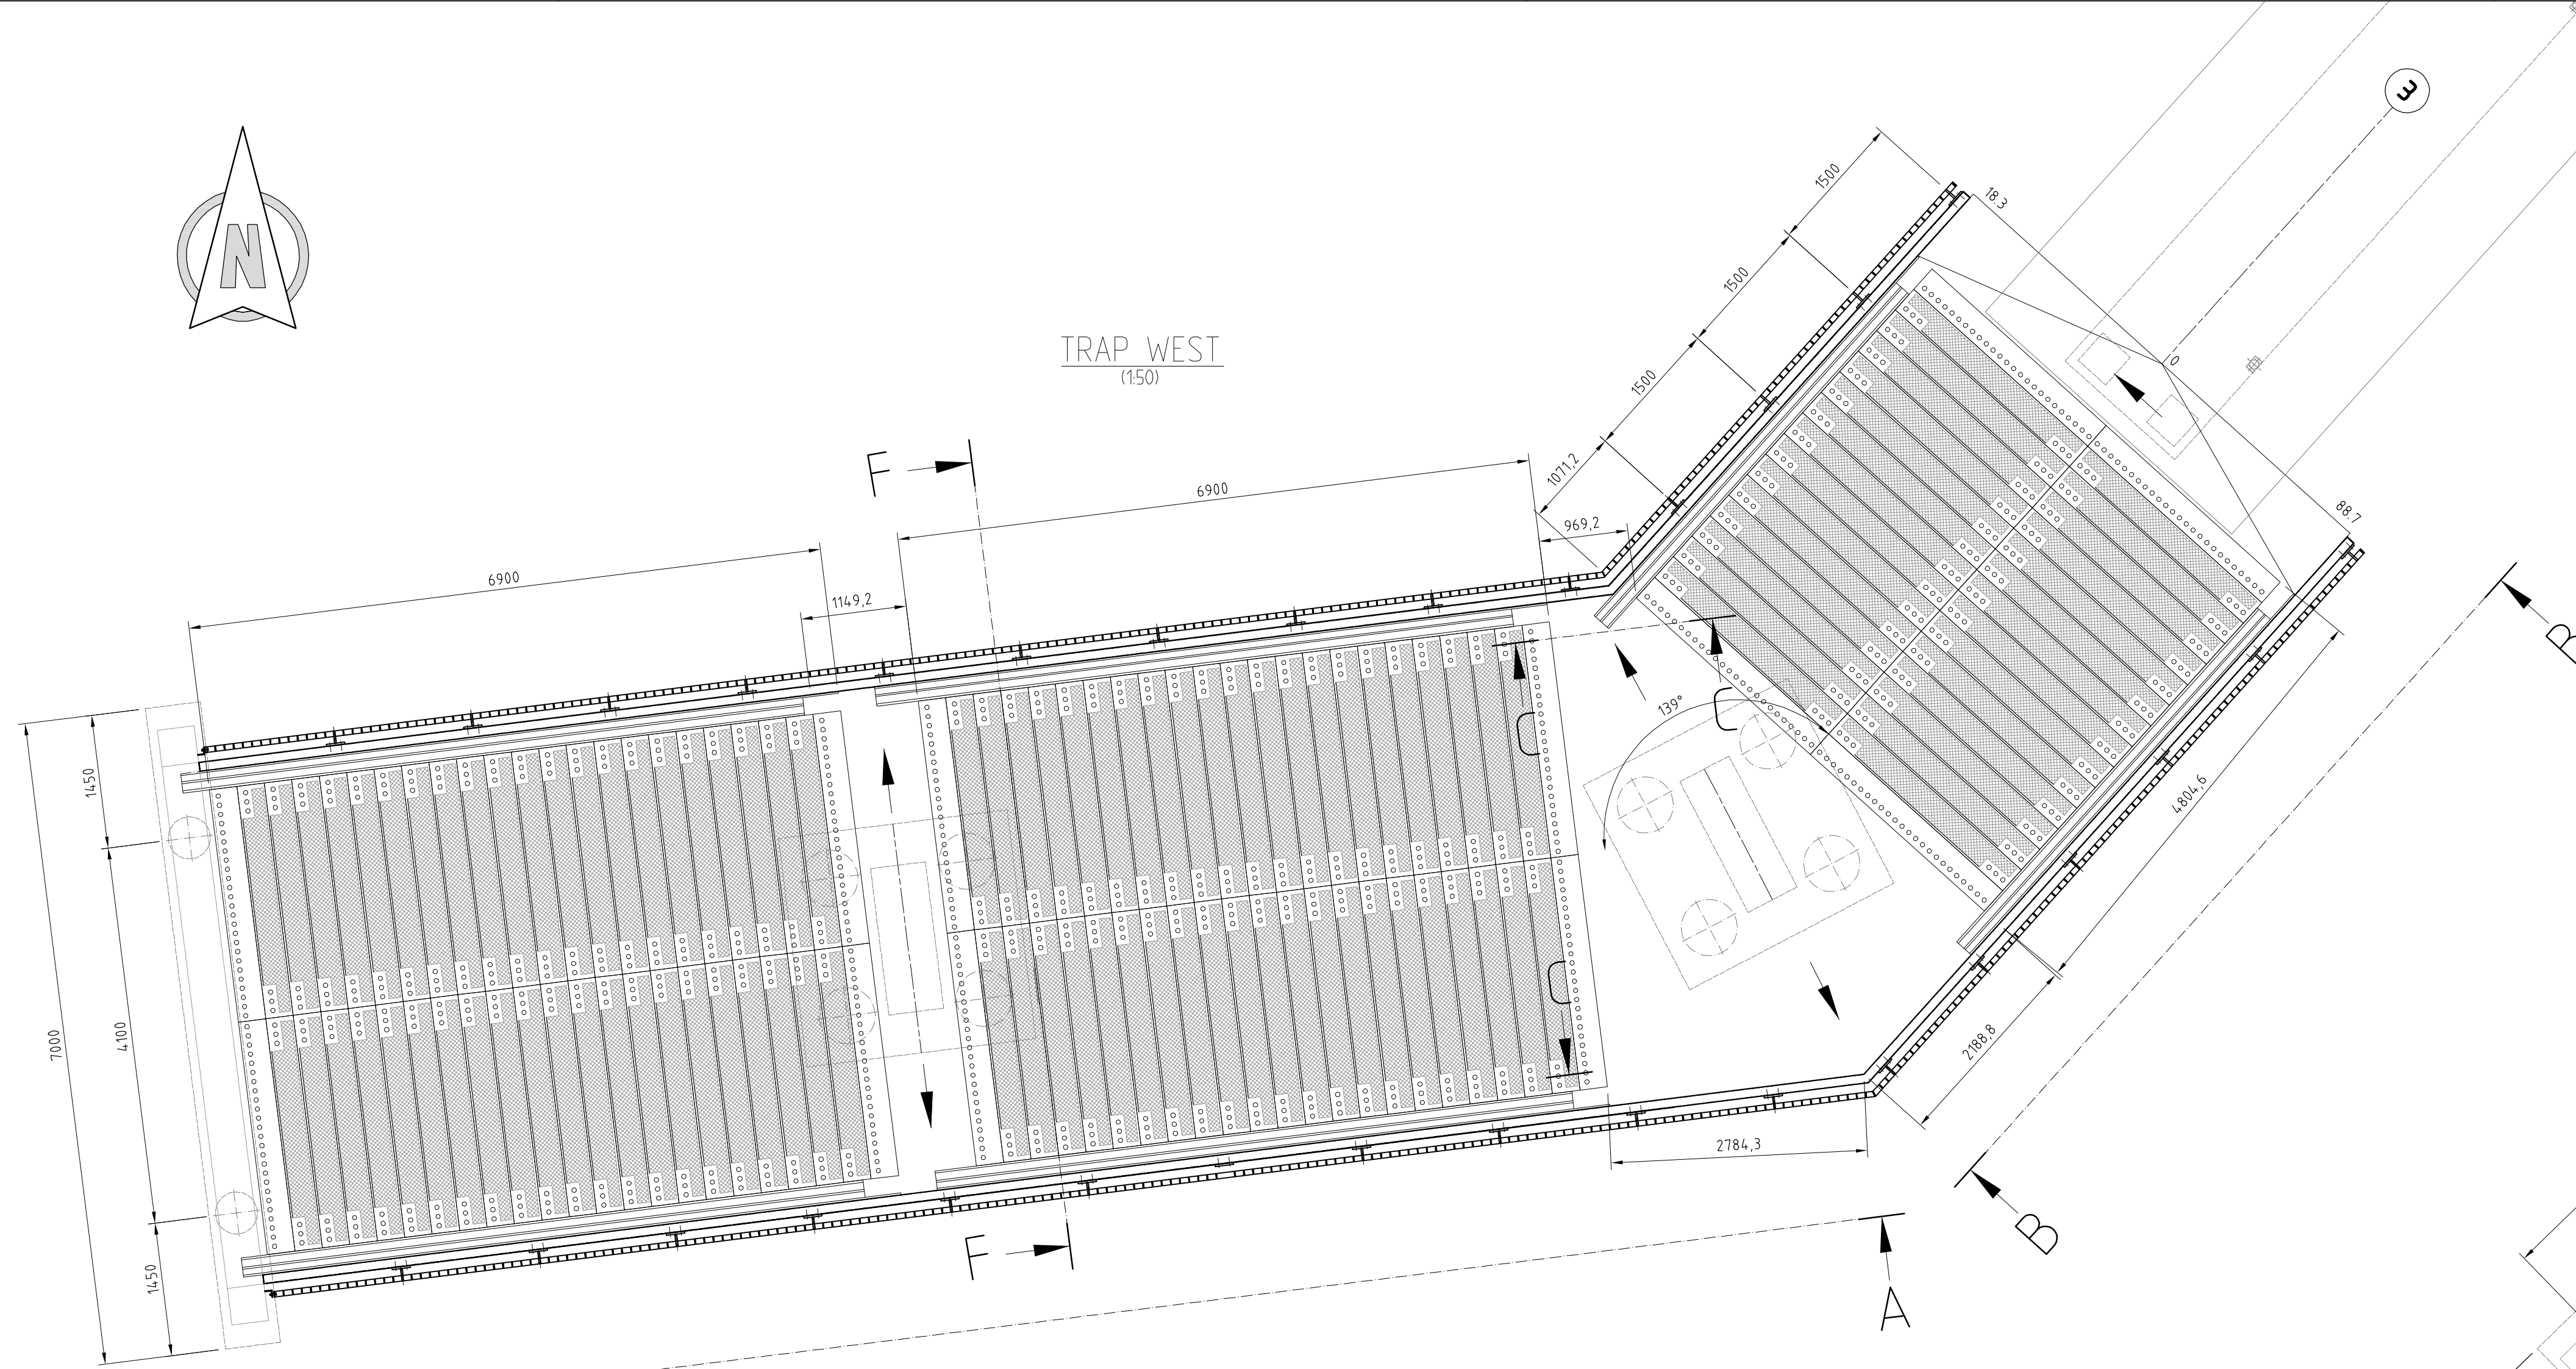



TRAP WEST
(1:50)

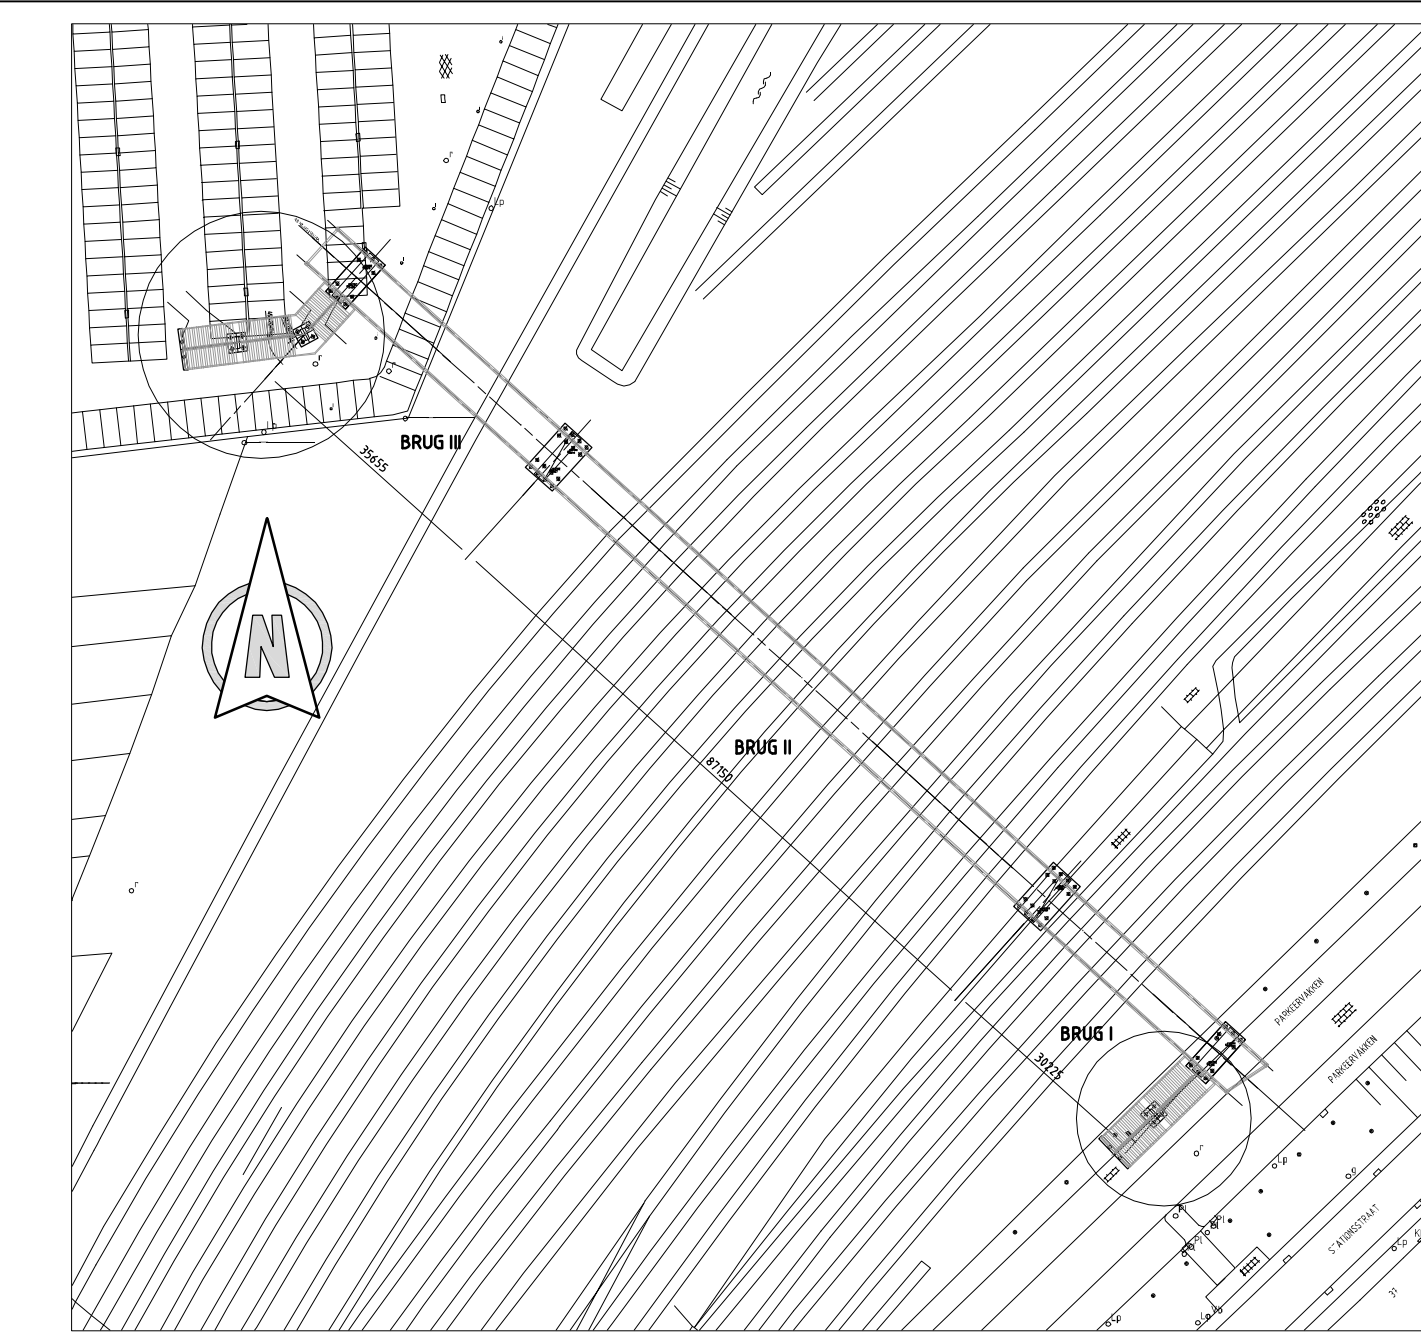


TRAP OOST
(1:50)

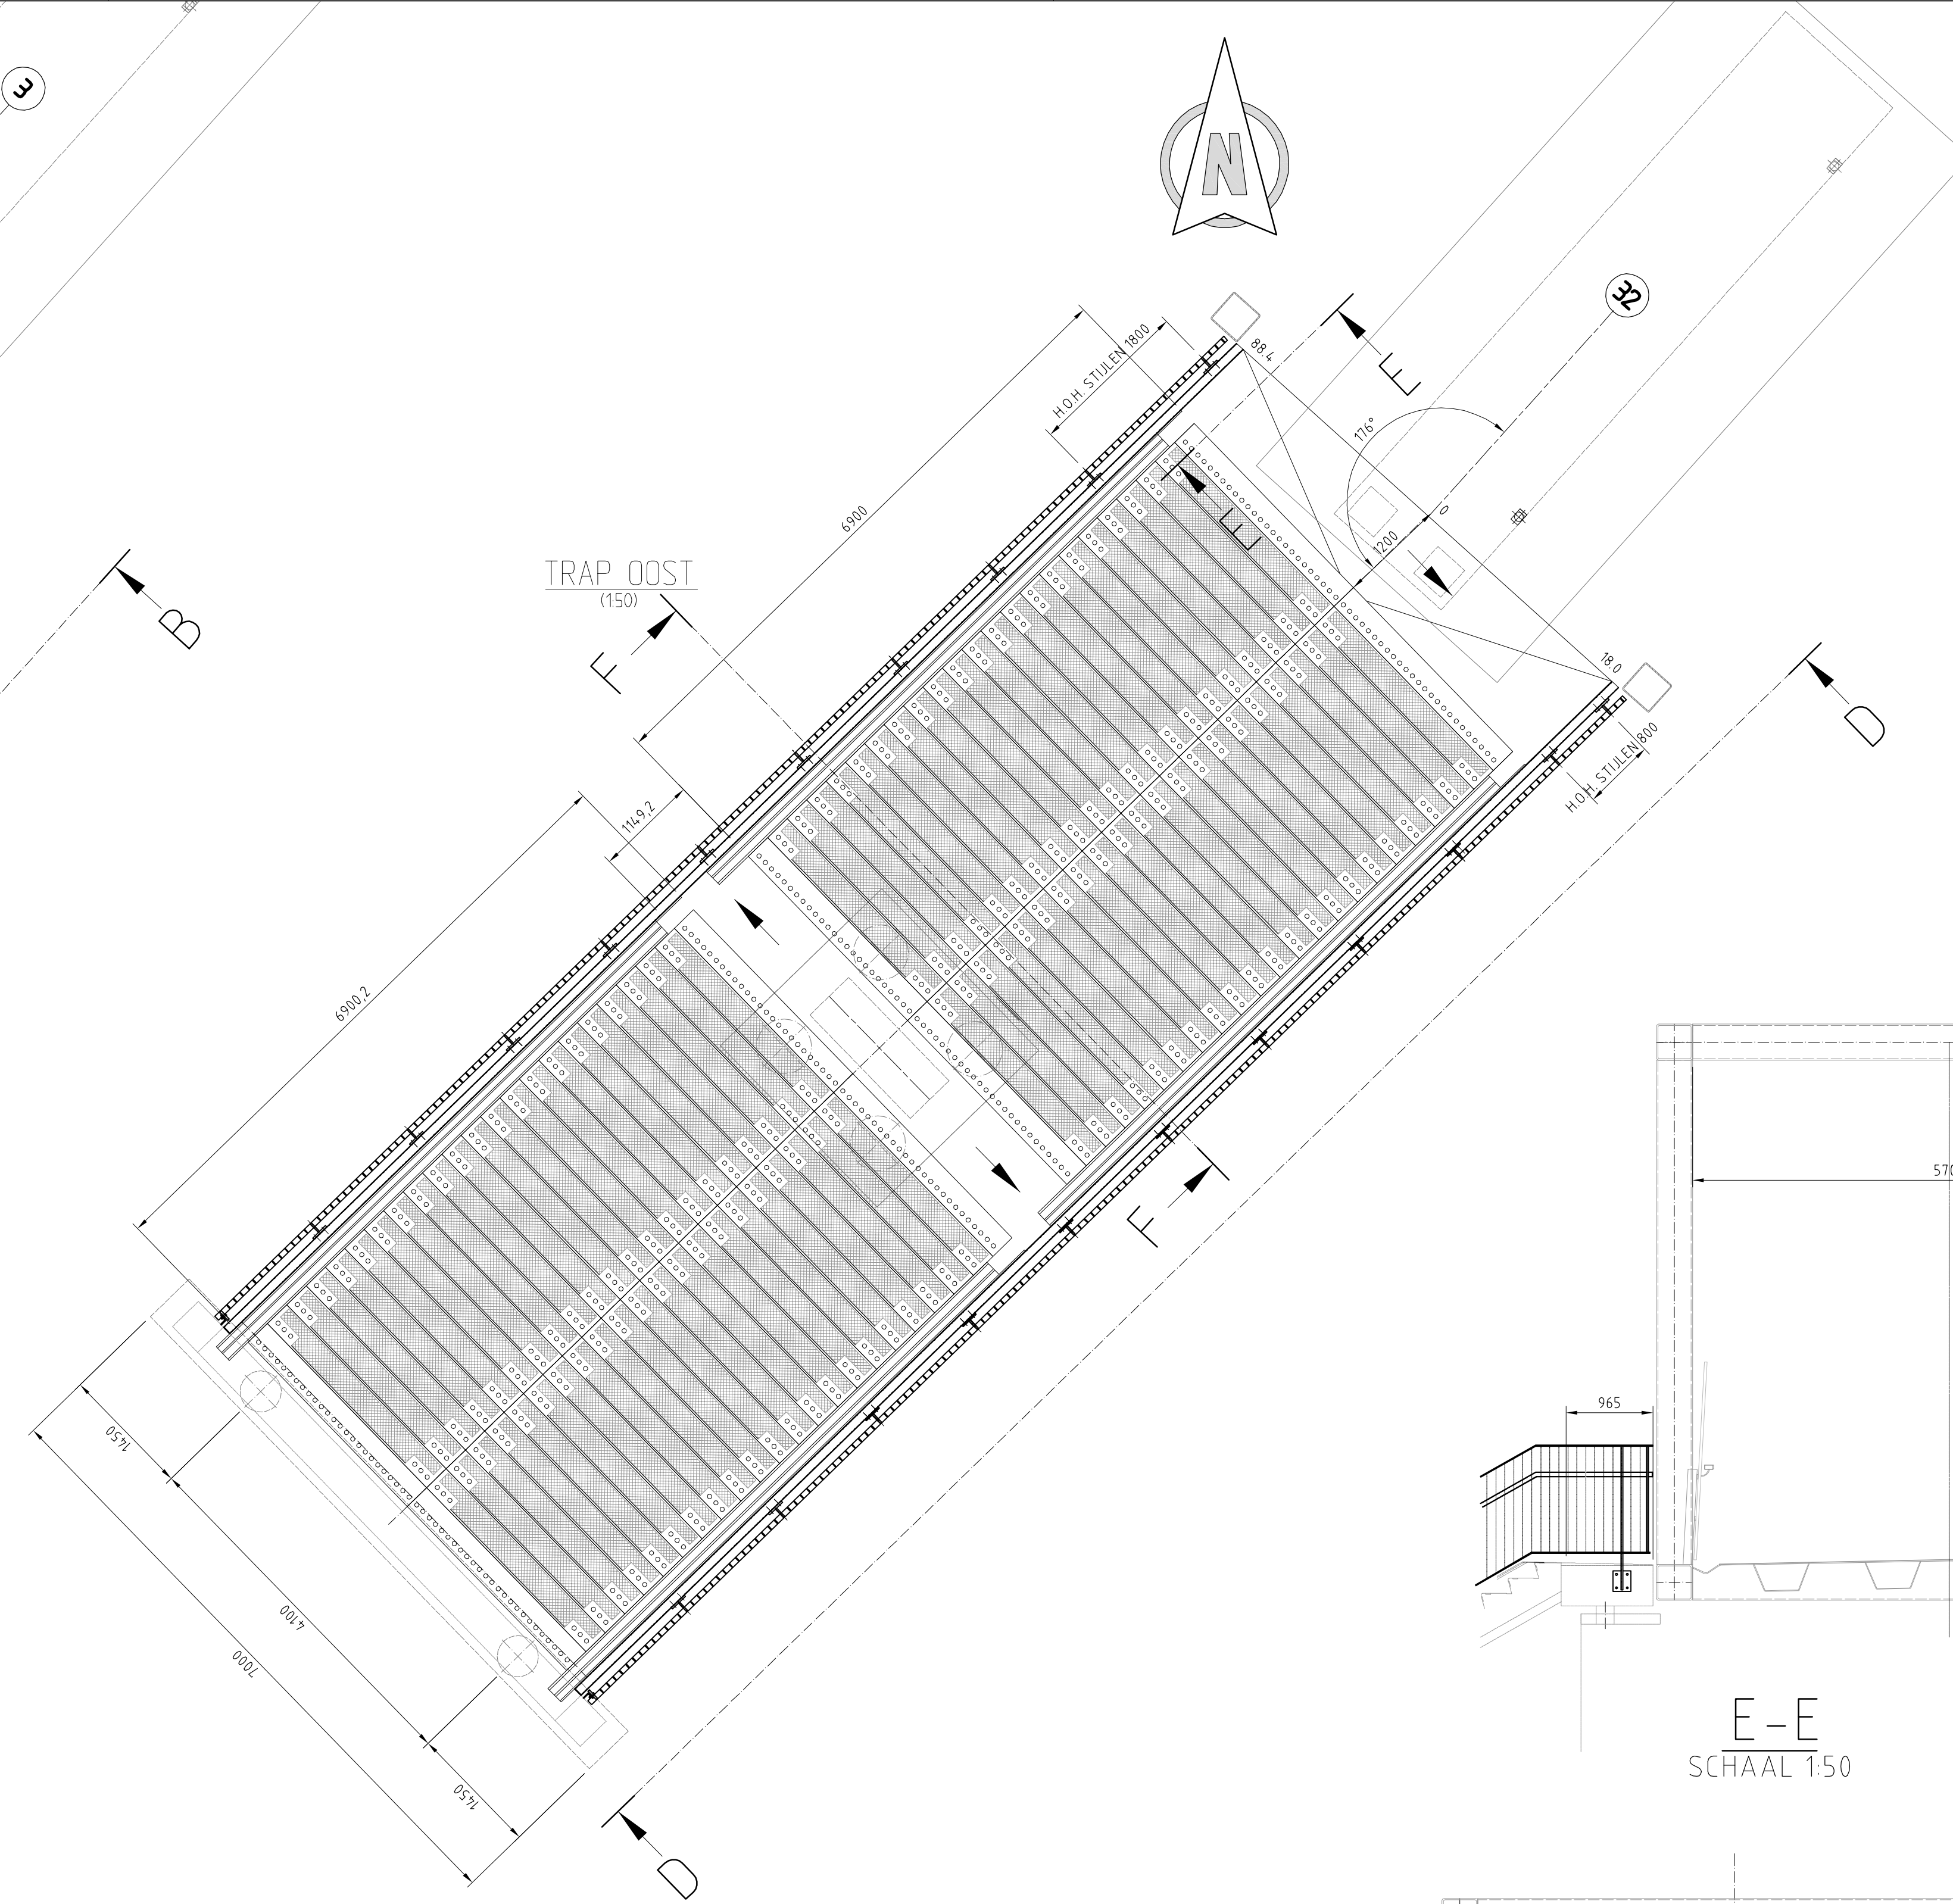


OVERZICHT
SCHAAL 1:1000

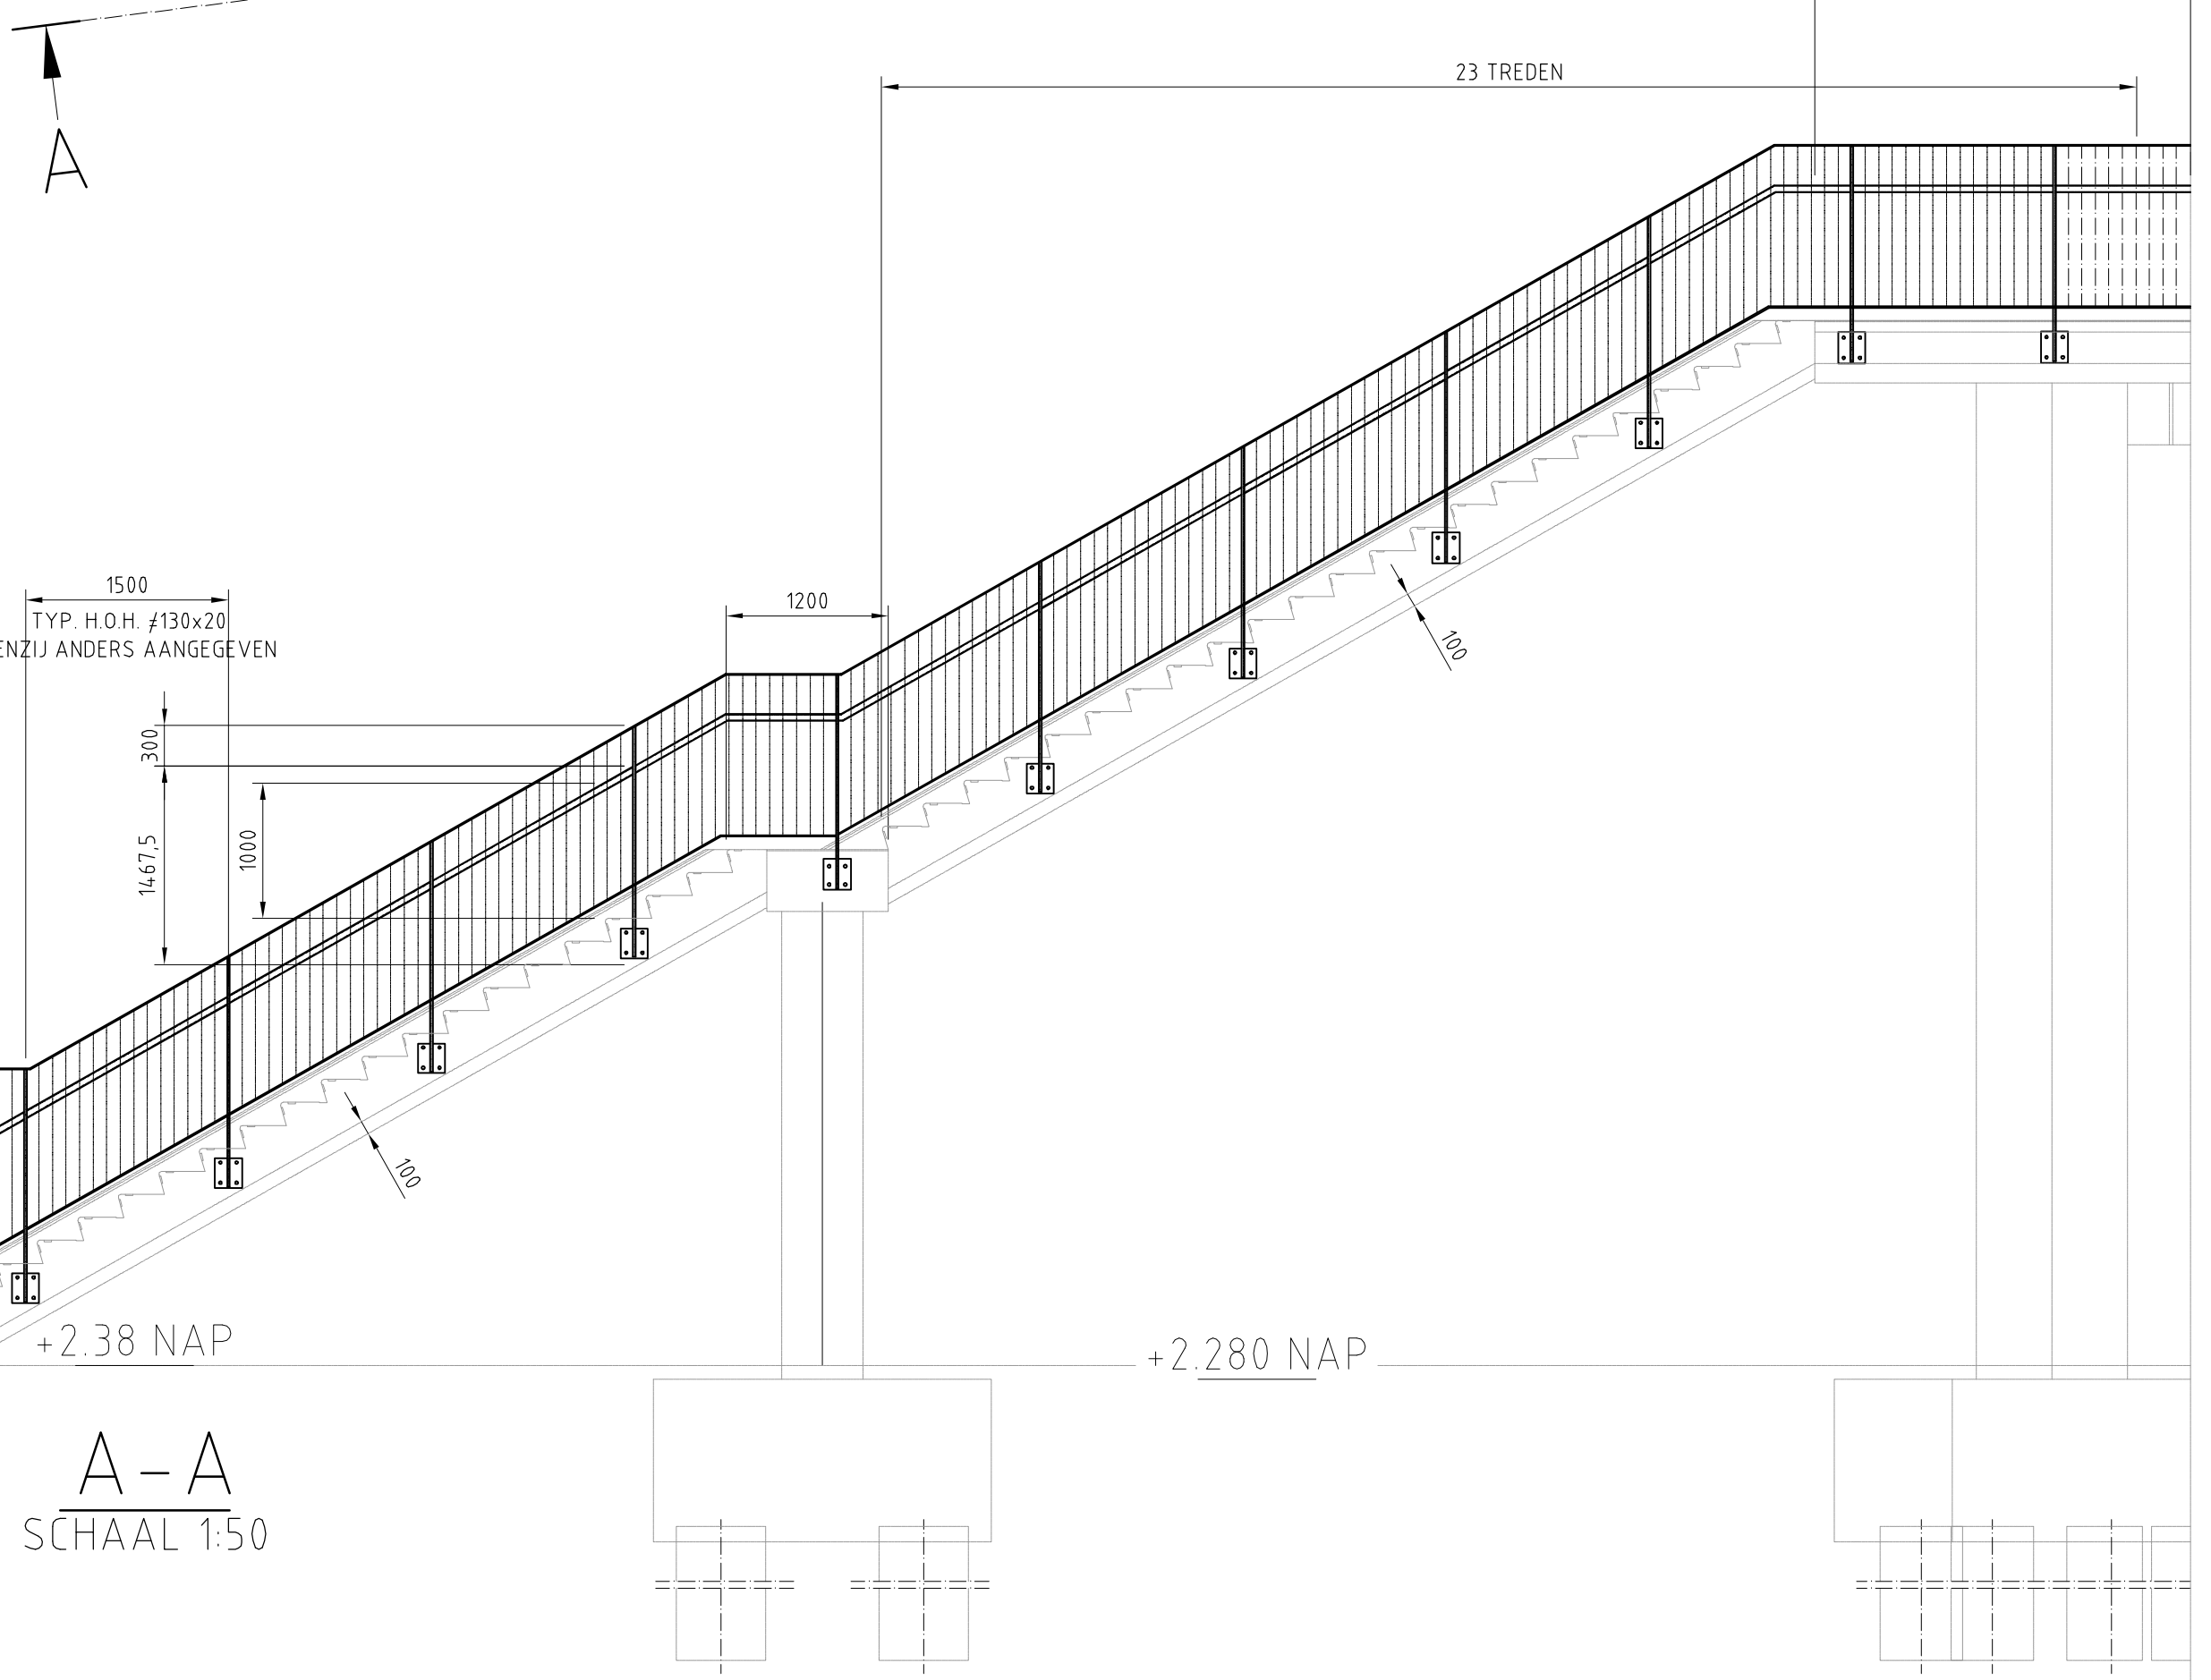


A-A
SCHAAL 1:50

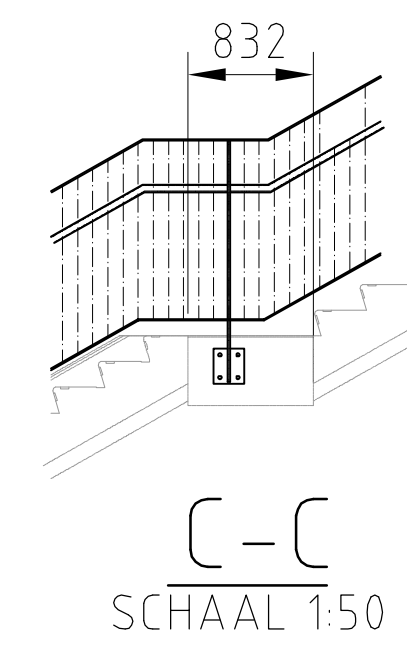


C-C
SCHAAL 1:50

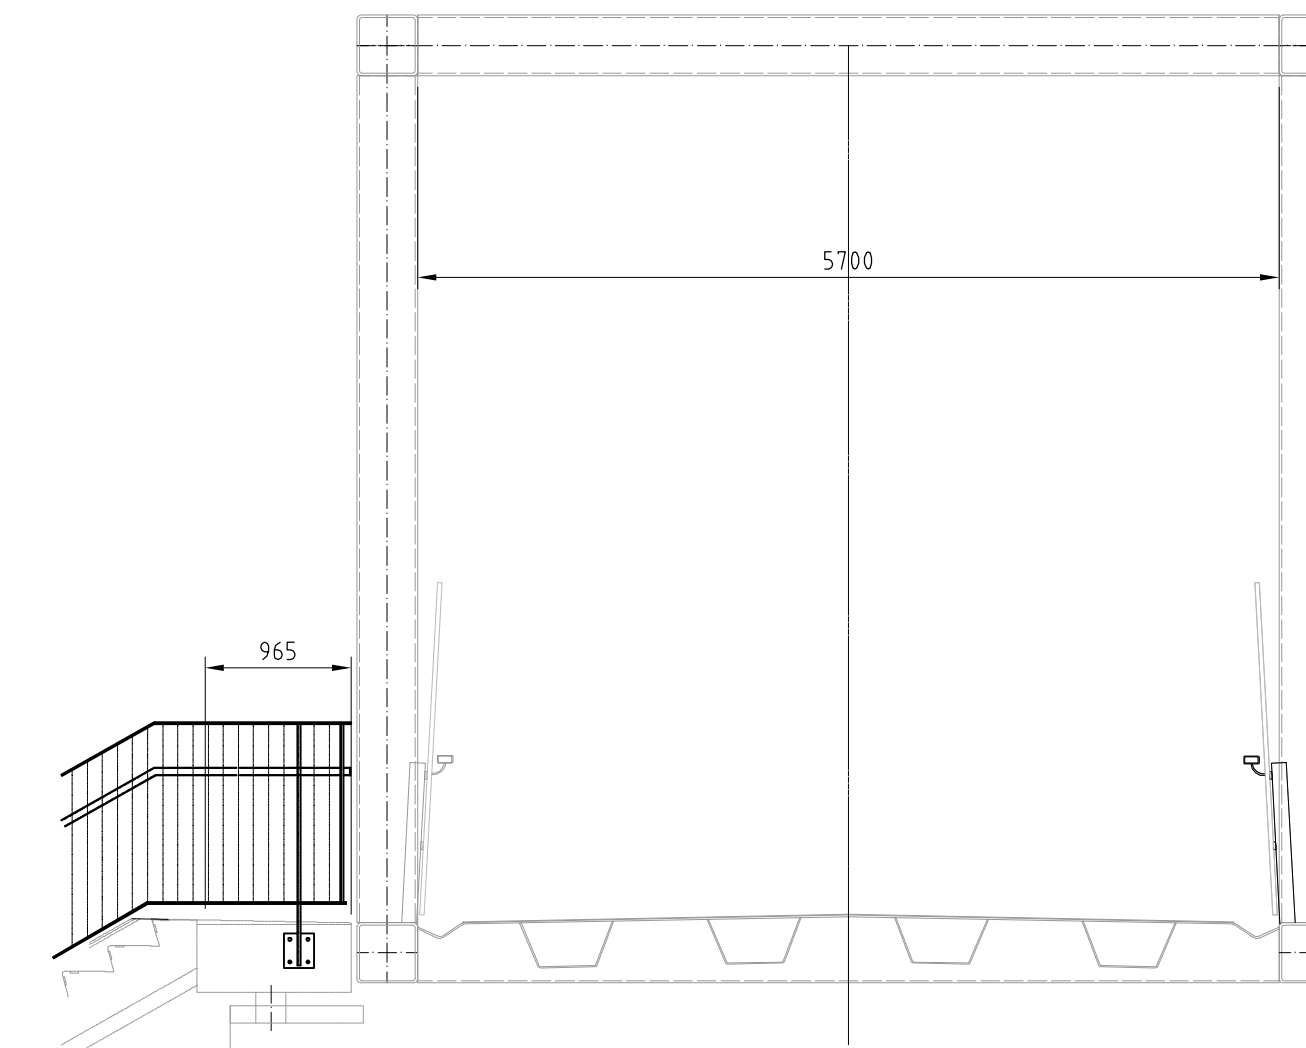


E-E
SCHAAL 1:50

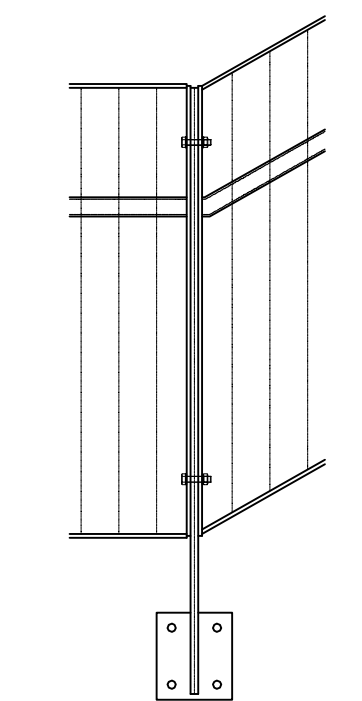

DETAIL DELING
SCHAAL 1:20

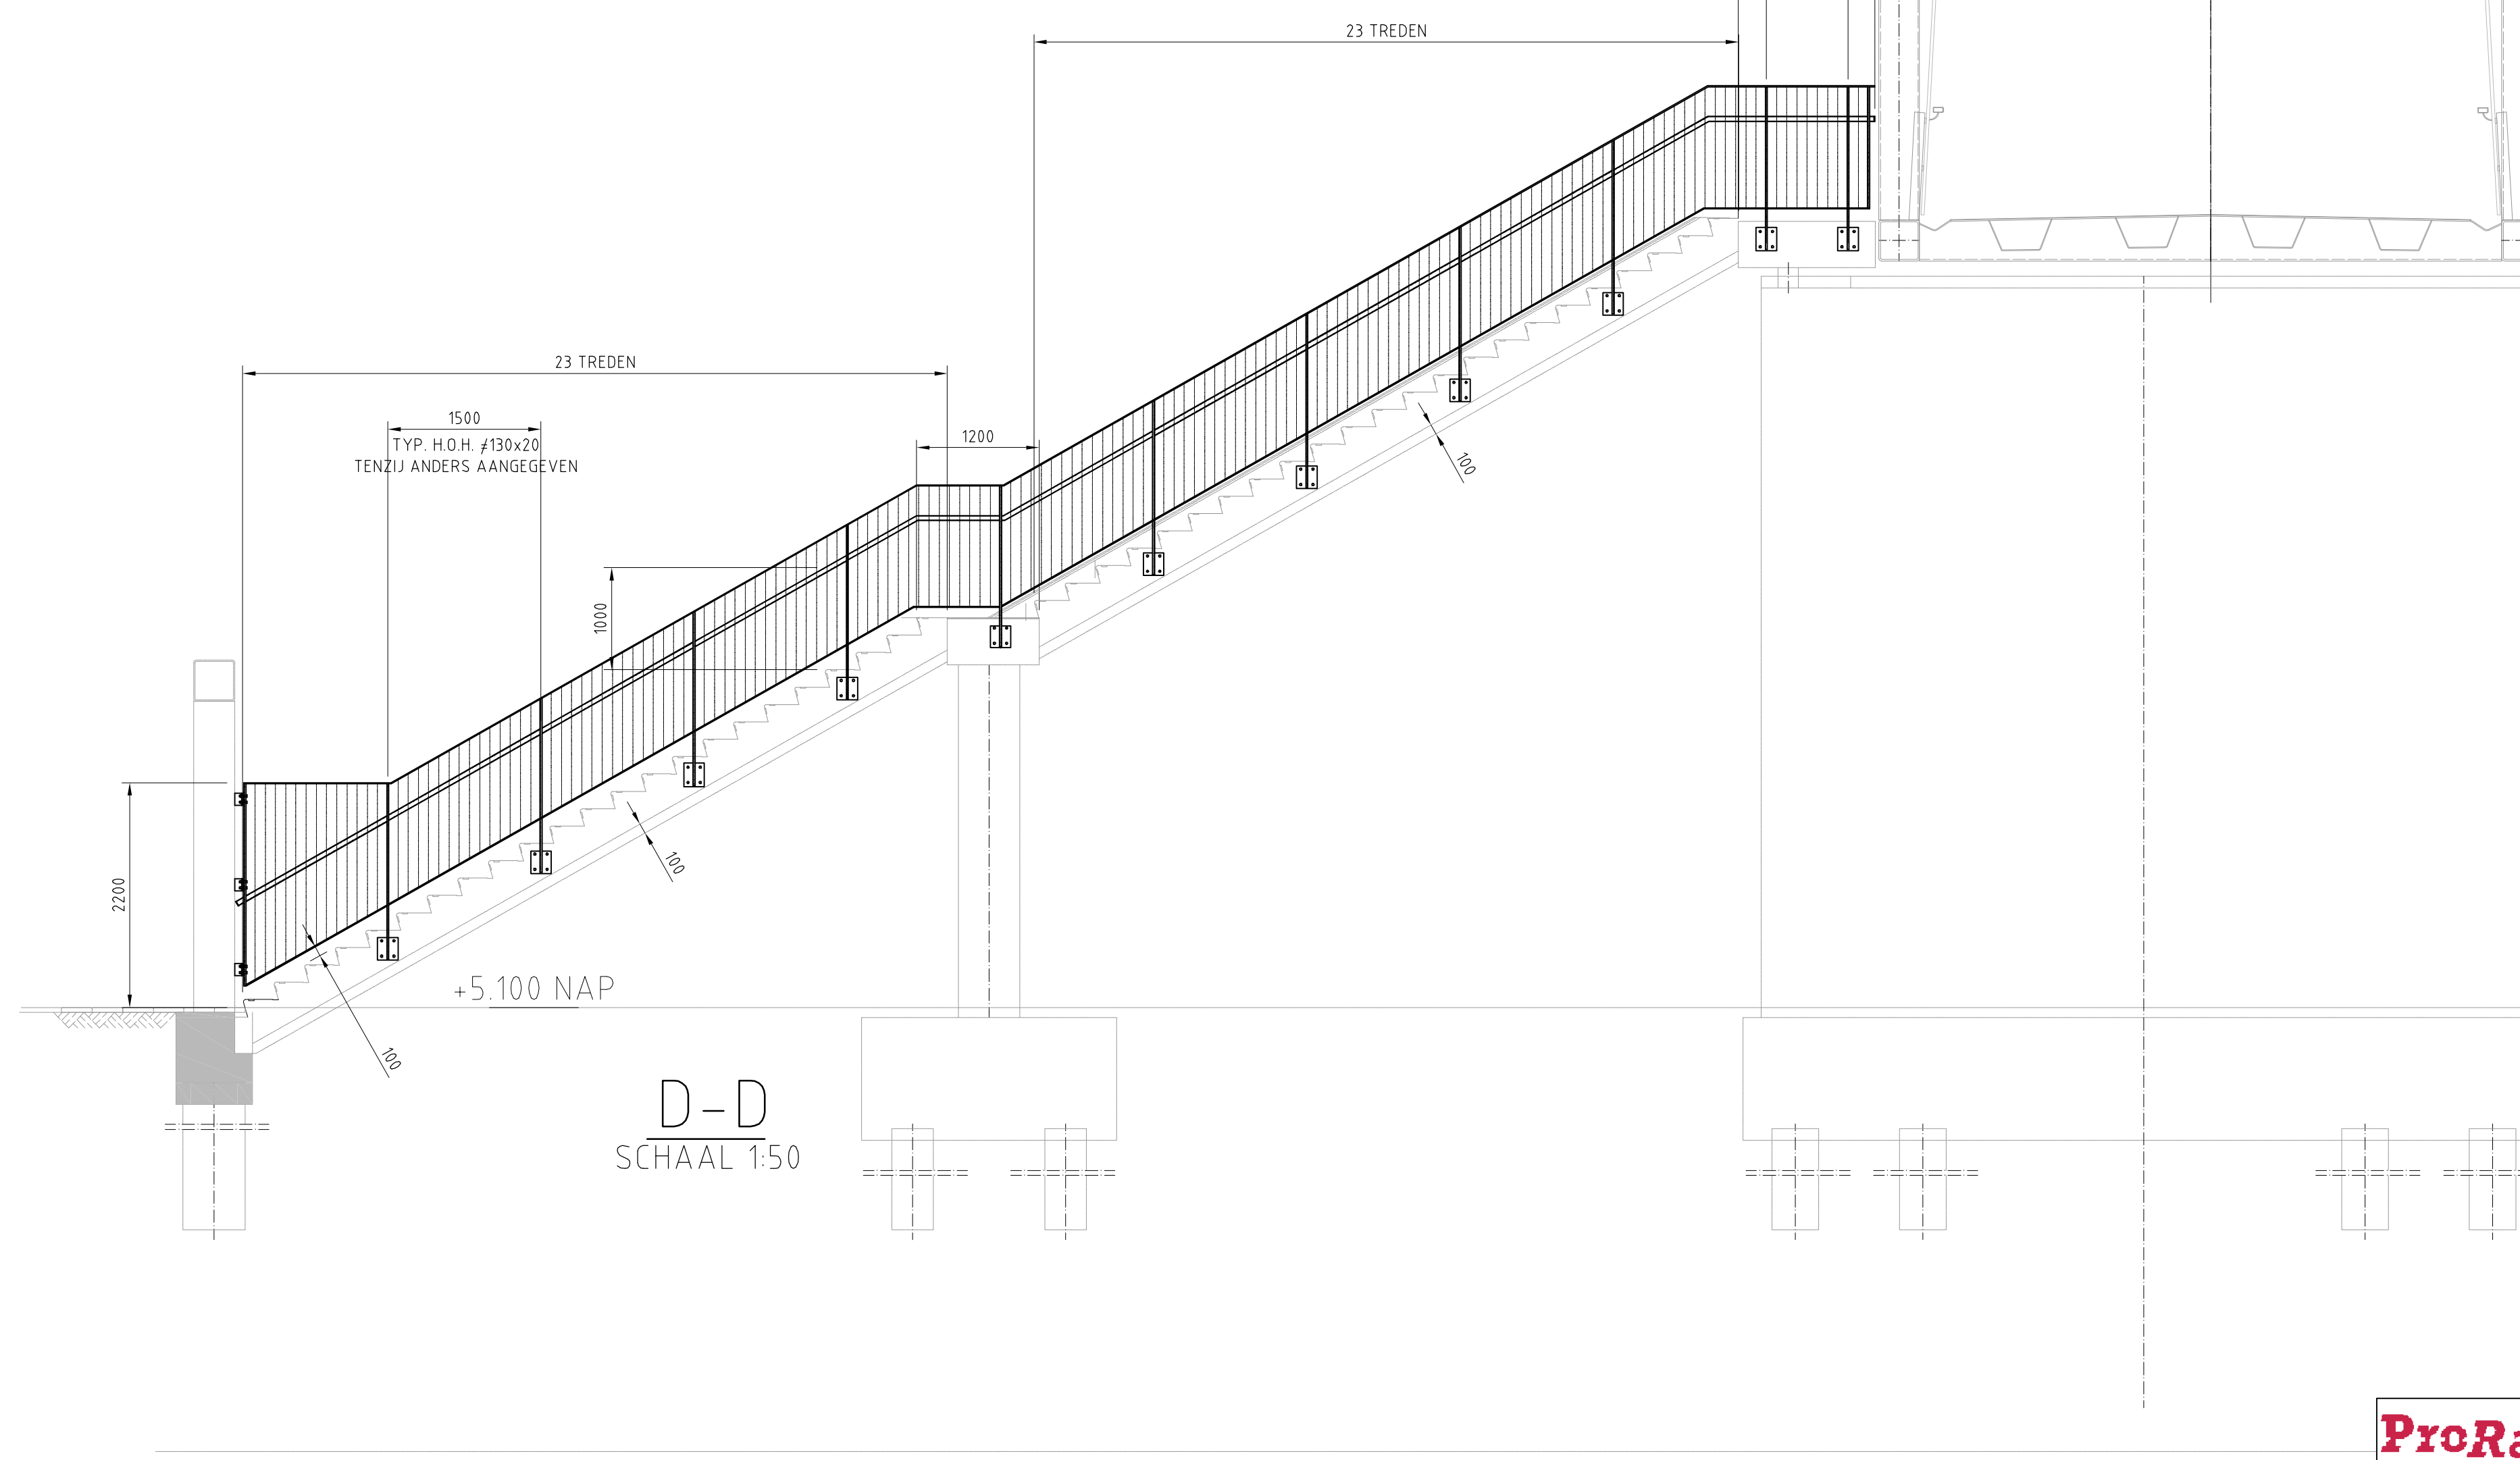


D-D
SCHAAL 1:50

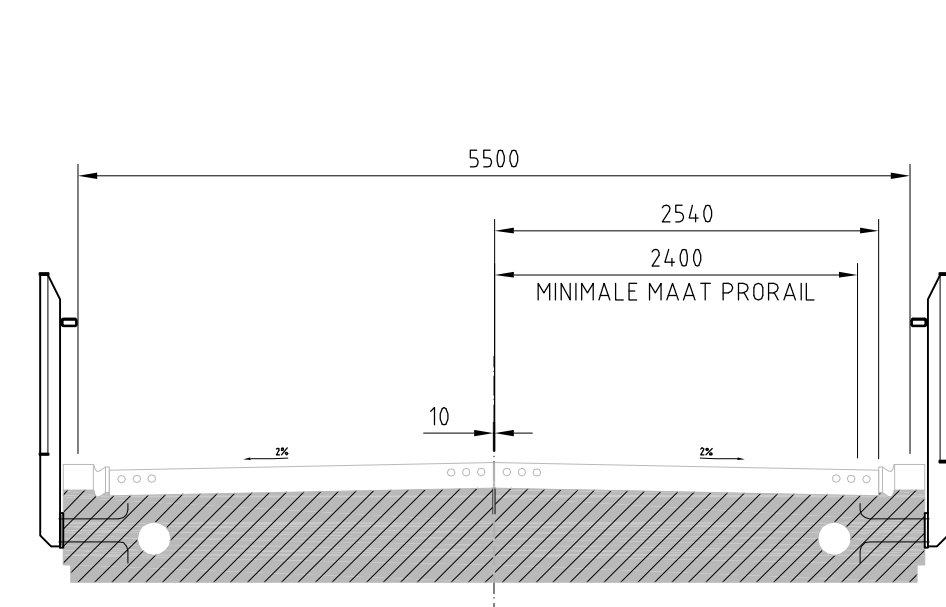


DWARSDOORSNEDEN TRAP F-F
SCHAAL 1:50

HANDREGEL KOKER
100x50x4
STIJLEN H.O.H. 1500
STRIP 150x20
VULSTAVEN H.O.H. 100
STRIP 50x8
BOVEN- EN ONDERRAND
STRIP 60x10
BEV. PL. 200x250x230
DENR. 51 RAAFANERS 3010
4xØ12/M16x10 MET HAAK
ELEK. VERZ. O.G.

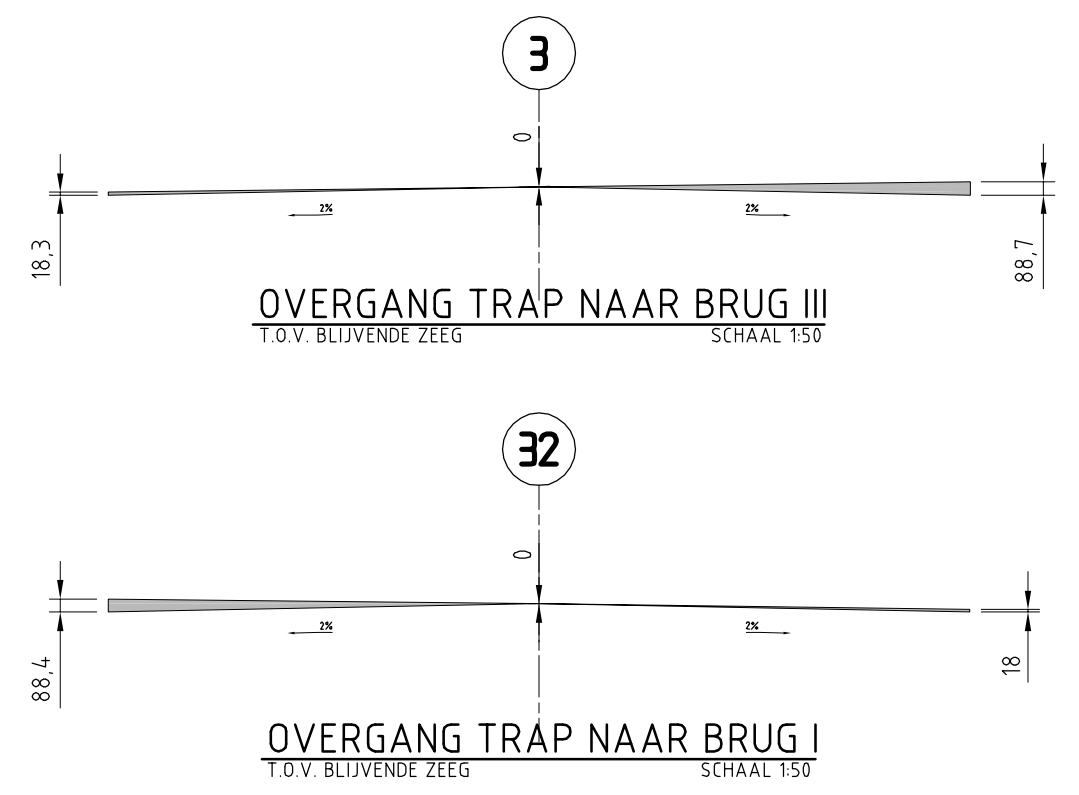

OVERGANG TRAP NAAR BRUG III
T.O.V. BUITENRE ZIEG
SCHAAL 1:50

OVERGANG TRAP NAAR BRUG I
T.O.V. BUITENRE ZIEG
SCHAAL 1:50

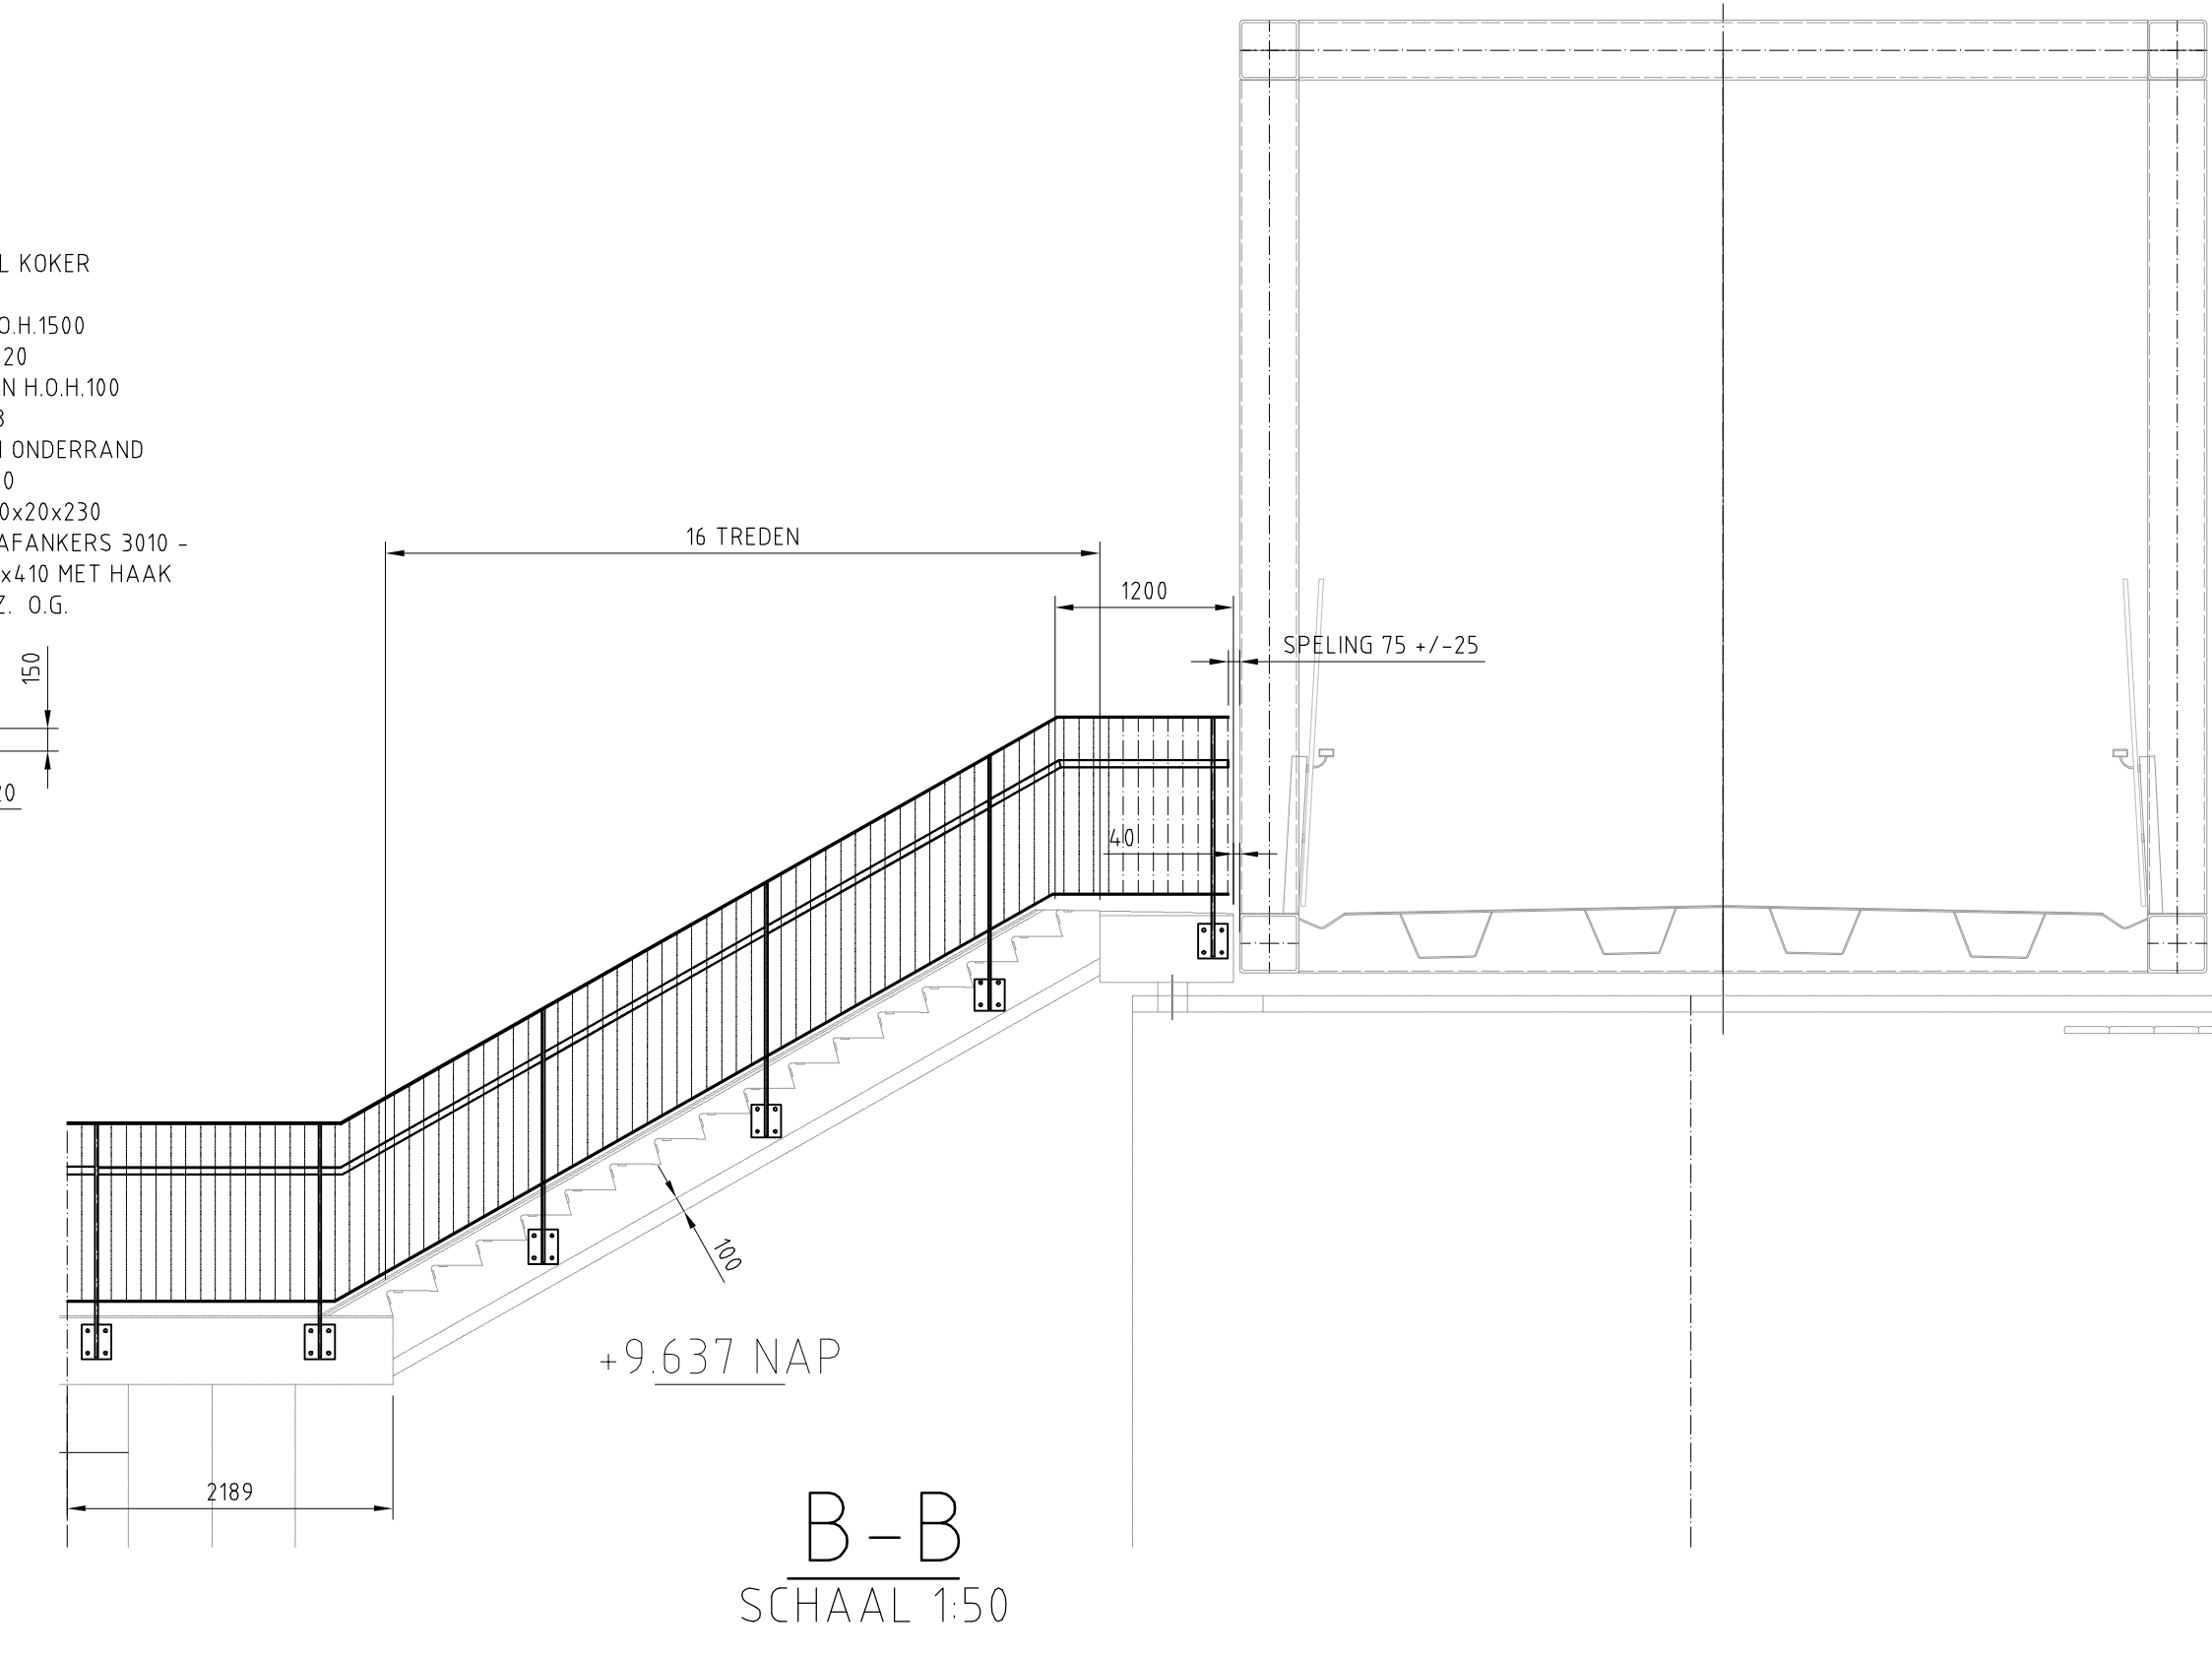

B-B
SCHAAL 1:50

ALGEMEEN
- ZIE RENVOLIJ TEKNAW10019-DD-AL-T-001

1	01-09-13	PROEFAAL TOEGEVOEGD - WISDING TRAP DOORSNEDEN	SSI	HPA	HPA	HPA	HPA
0	24-06-13	DEFINITIEF	AVL	HPA	HPA	HPA	HPA
REV.	DATUM	OMSCHRIJVING REVISIE	GETEKEND	GECONTR.	GEZEN		

Volker Staal en Funderingen bv
 Quantiforweg 10, 3881 KP Buitendijk
 Postbus 34348, 3818 KA Buitendijk
 Telf: 0511-290278
 Algemeen e-mailadres: info@vstf.nl
 Fundering: fundering@vstf.nl

PROJECT: **PASSERELLE ROOSENDAAL**

ONDERDEEL: **LEUNINGWERK TRAPPEN**

iv-infra b.v.
 Kranspoor 28
 1033 SE Amsterdam
 Neerland
 Telefoon: +31 (0)20 630 46 40
 Fax: +31 (0)20 630 46 41
 www.iv-infra.nl

ProRail

LINCODE: 545	OMSCHRIJVING: 1	GECONTROLEERD: DAL	PROJECTNR: INAM130113
DATUM: 24-06-2013	GETEKEND: AVL	TEK: THT	TEKENINGNR: DO-ST-T-090
STATUS: DEFINITIEF	SEMAAL: ZIE TEK.	FORMAAT: A0	BLADNR: 1 VAN 1