


ca. 7560+  
b.k. nok

5000+  
b.k. dakrand


1000+  
b.k. hekwerk

P=0  
b.k. vier

900 +/-  
b.k. waterniveau

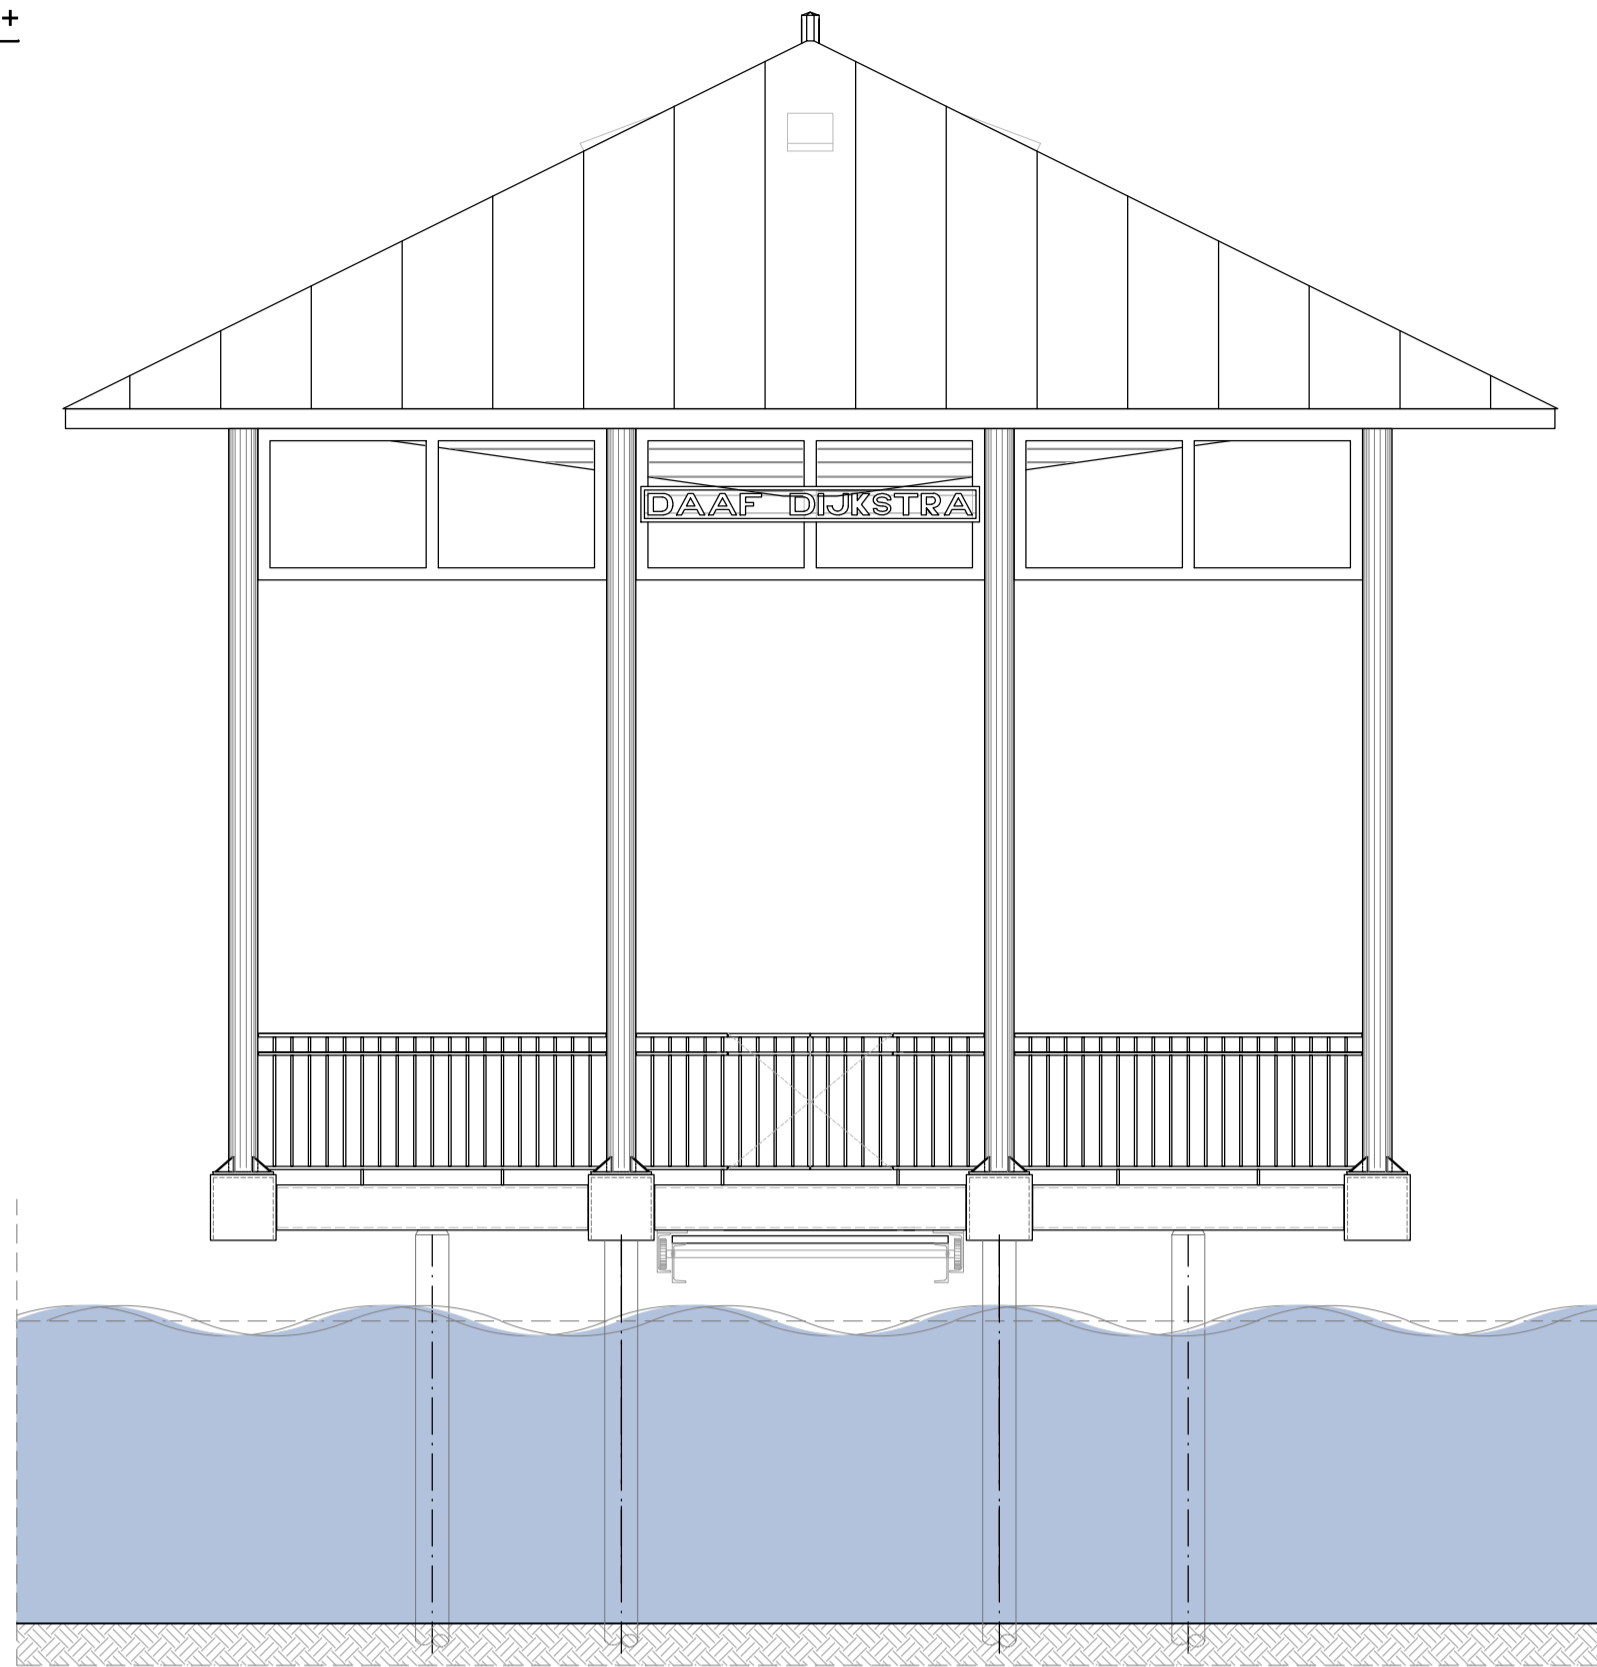

Voorgevel

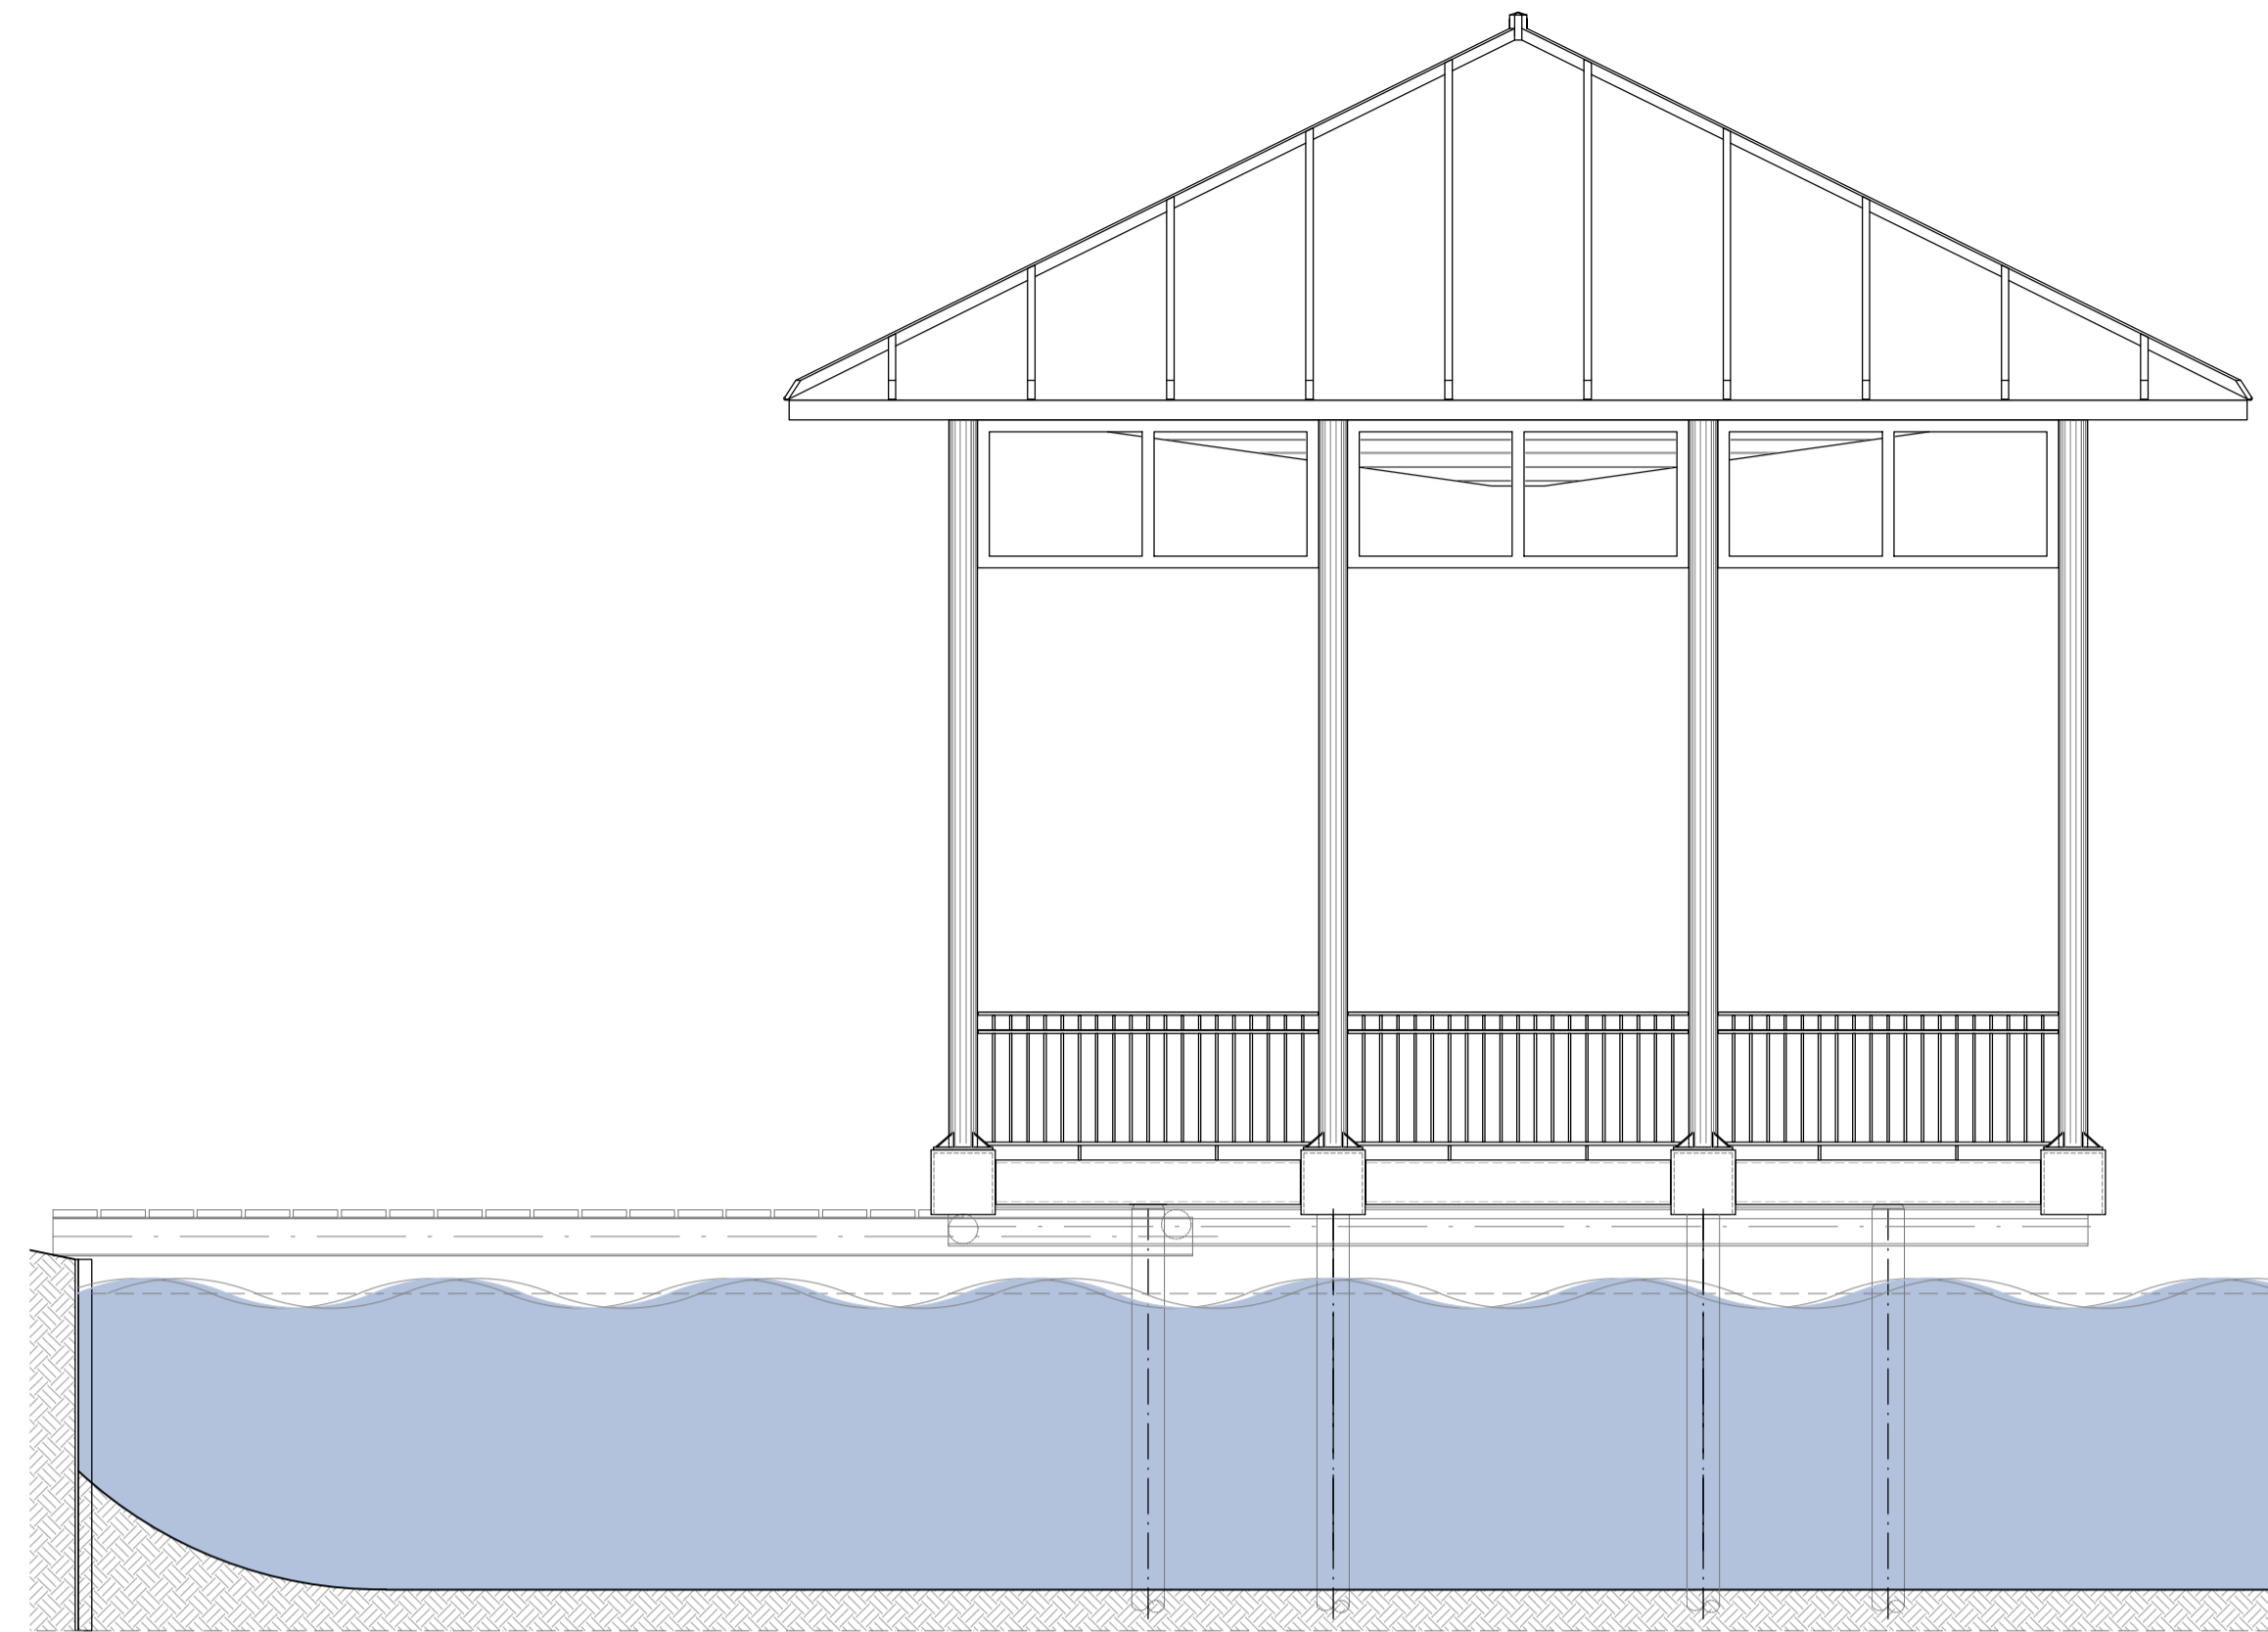

Rechtergevel en gespiegeld de linkergevel


ca. 7560+  
b.k. nok

5000+  
b.k. dakrand


1000+  
b.k. hekwerk

P=0  
b.k. vier

900 +/-  
b.k. waterniveau

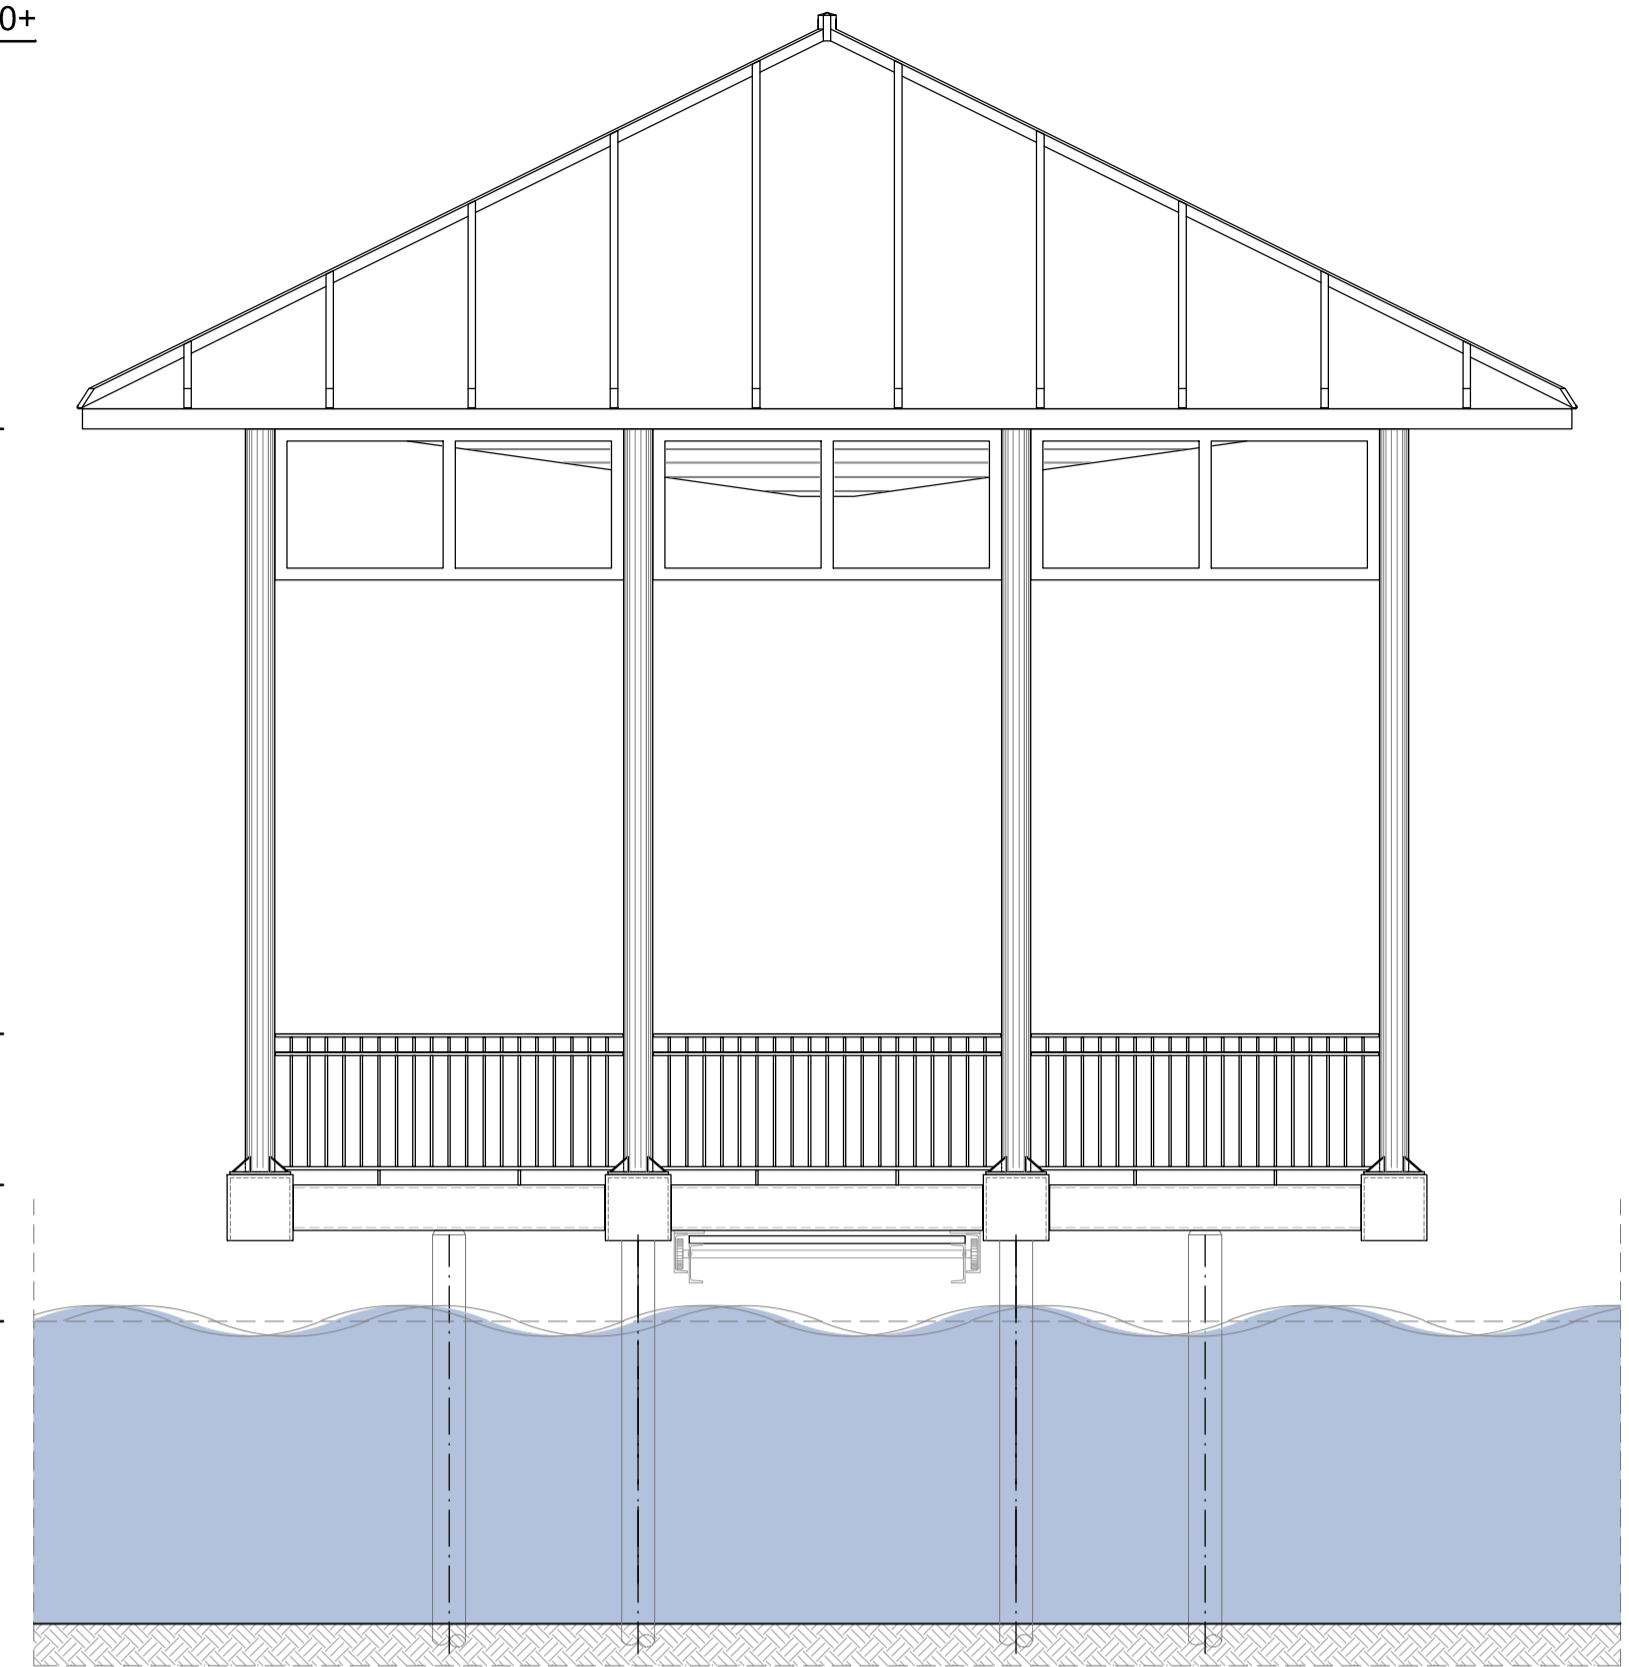

Achtergevel

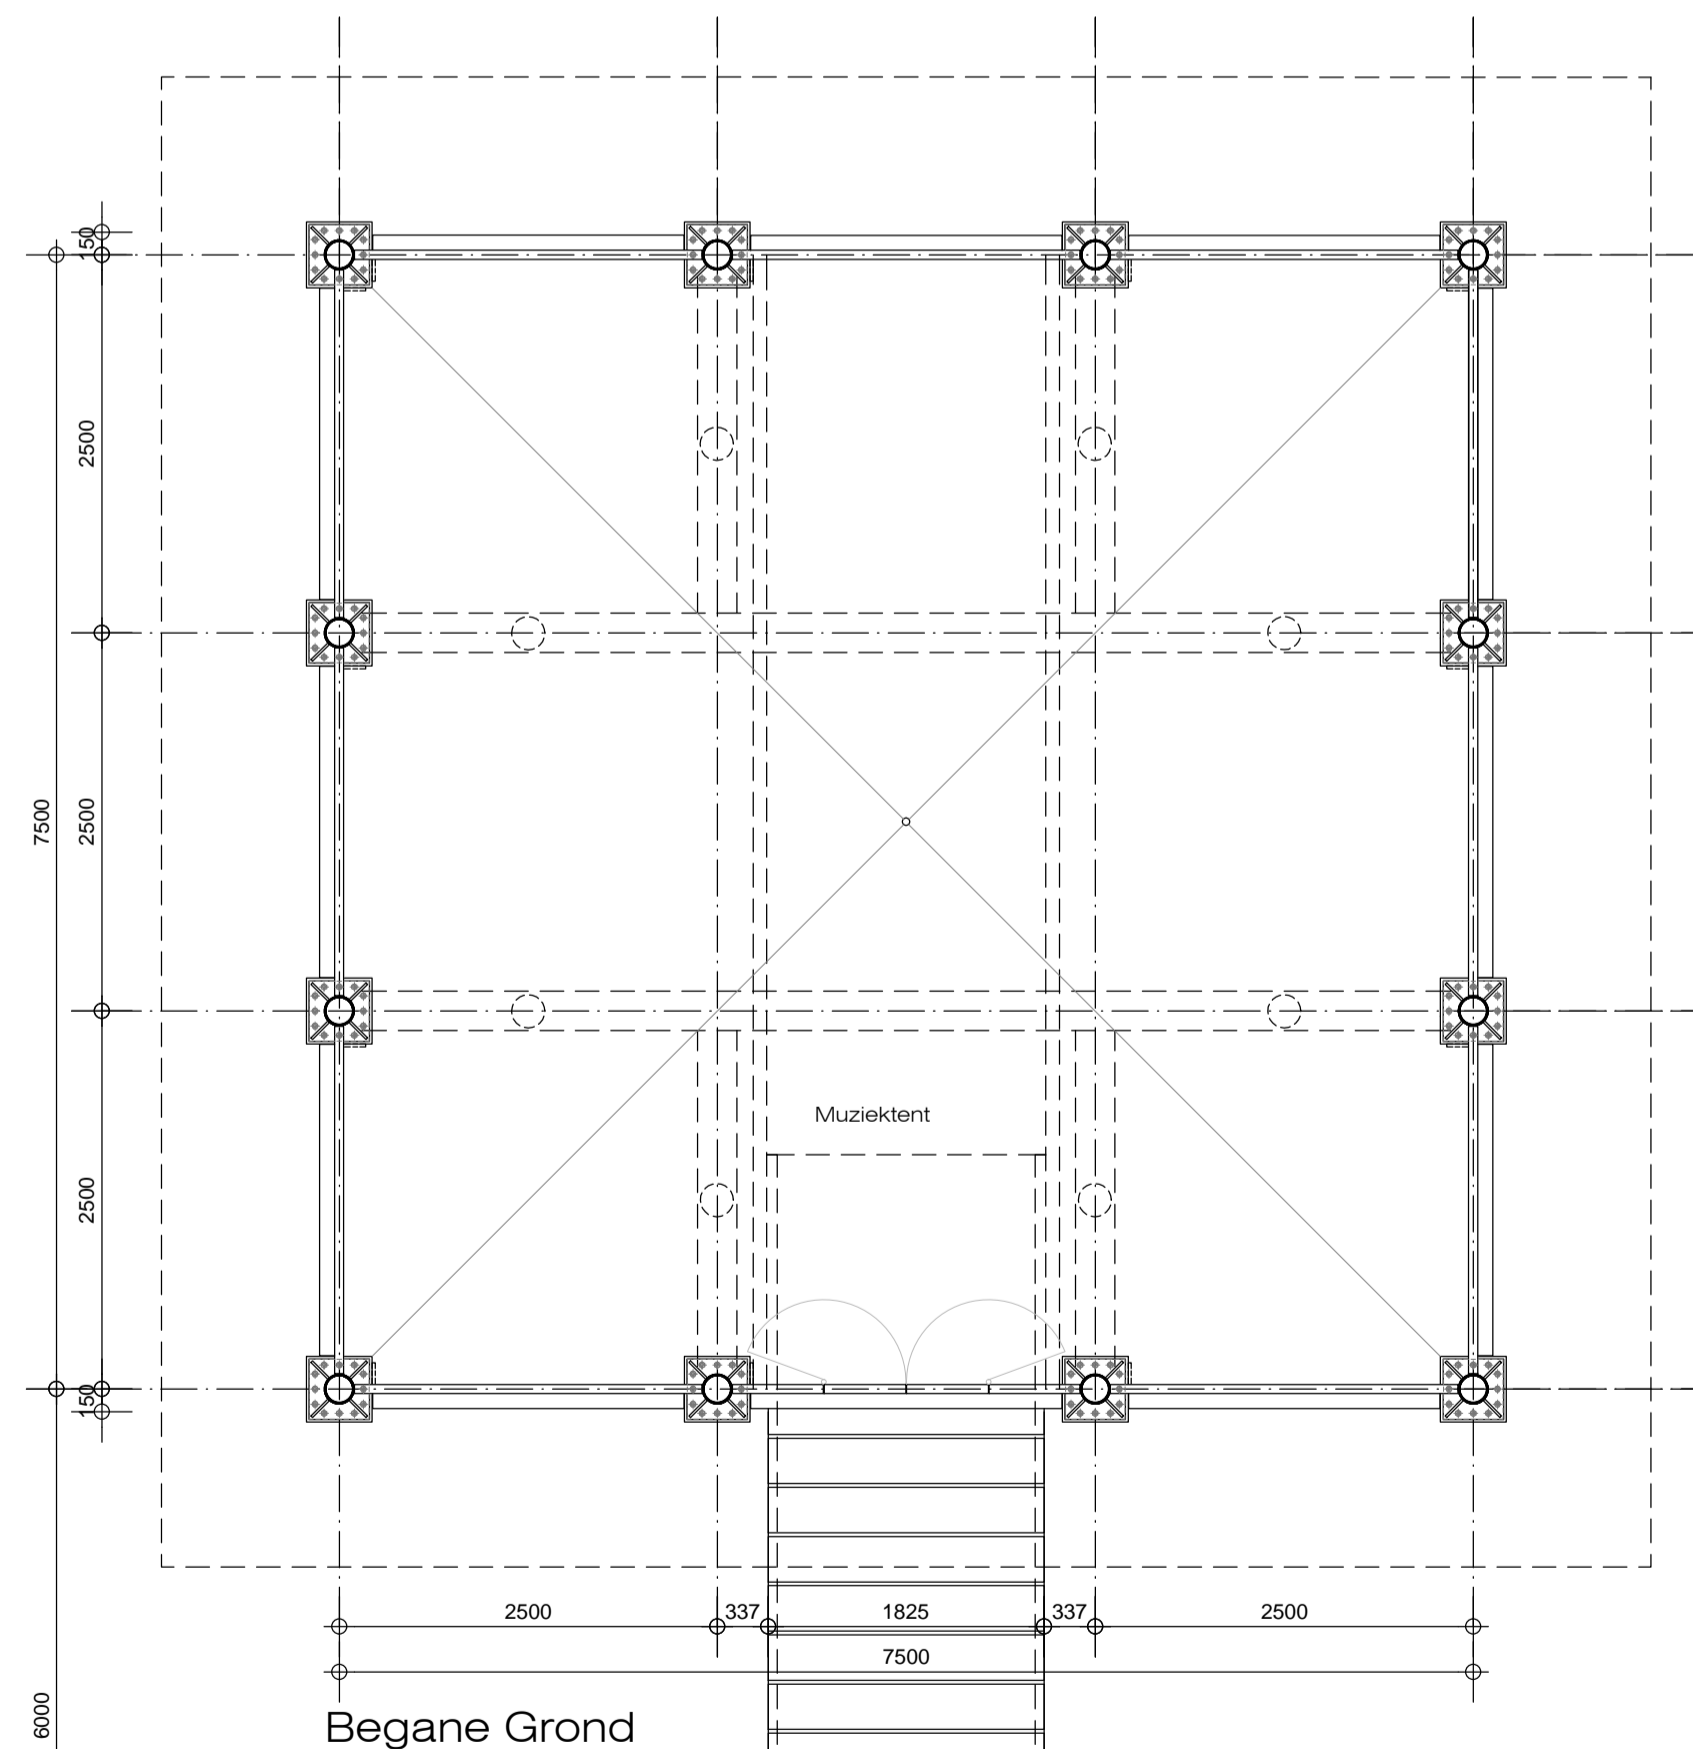


Begane Grond


De afstand tussen de schoening en de muziekent bedraagt 6000. Let op de afbreeklijnen!

Mobile Loopbrug

Gazon Springer park

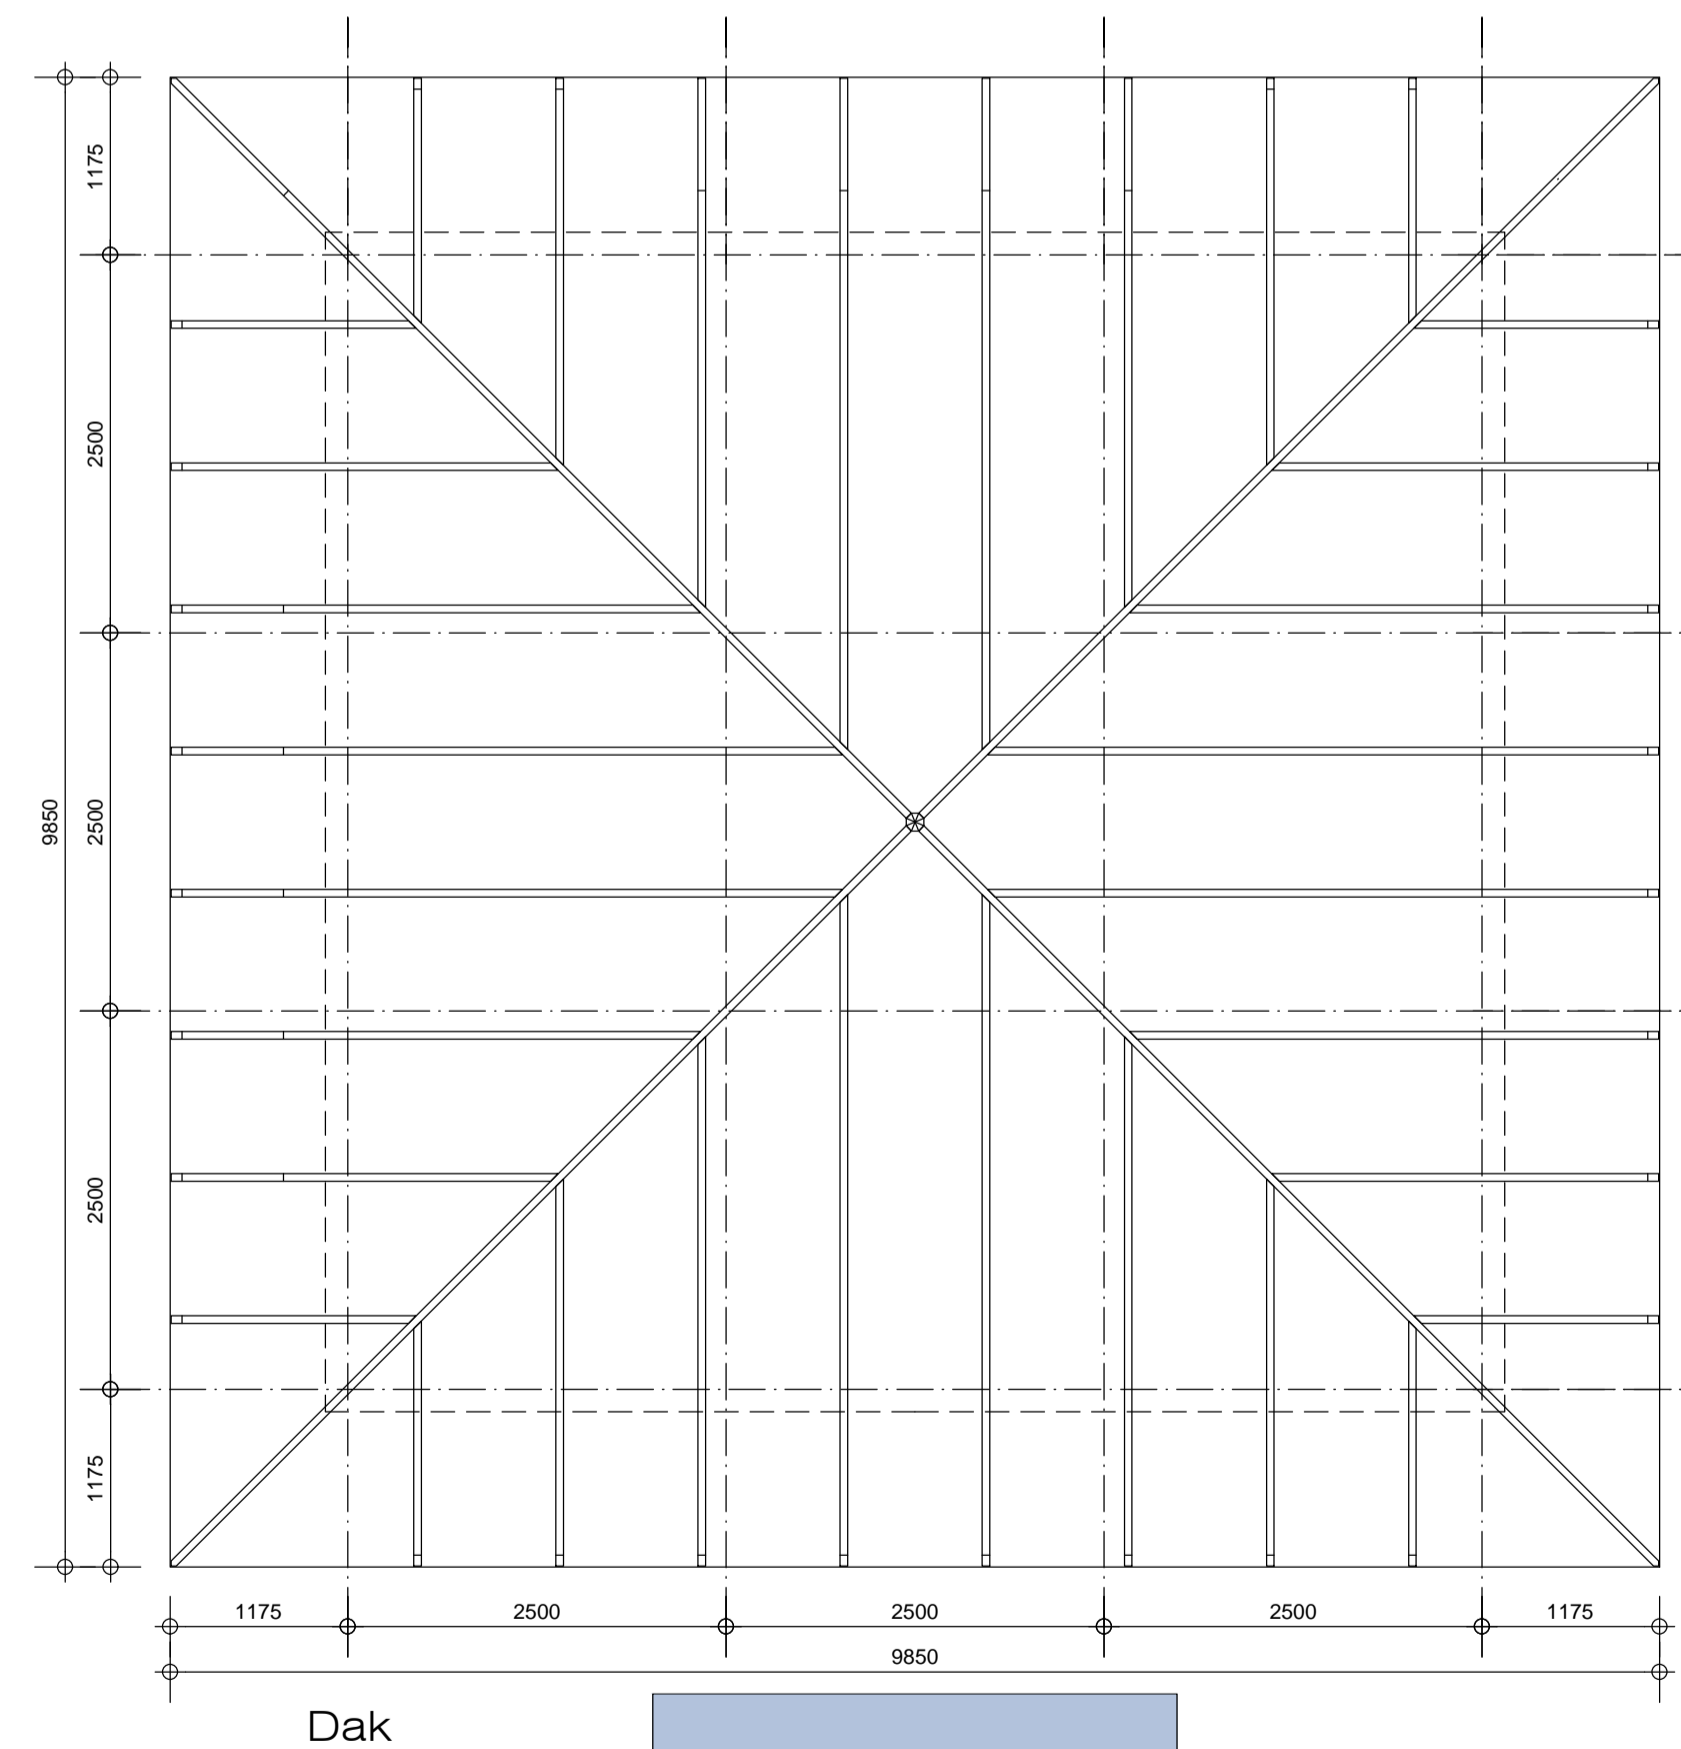

Dak

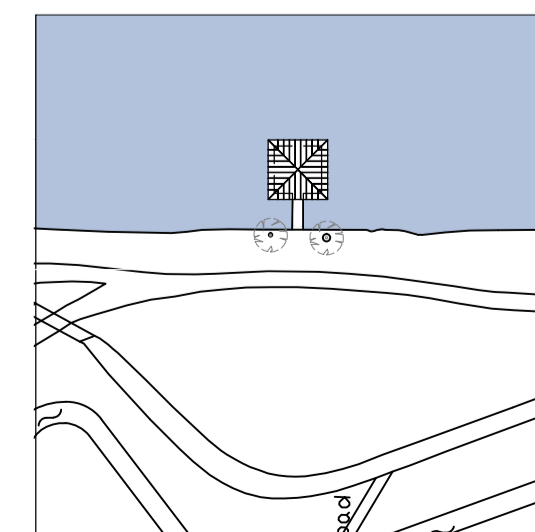

Situatie  
schaal 1:1000  
Grote Gracht / Springer park  
Gemeente Schoonhoven


ca. 7580+  
b.k. nok

5000+  
b.k. dakrand

1000+  
b.k. hekwerk

P=0  
b.k. vier

900 +/-  
b.k. waterniveau

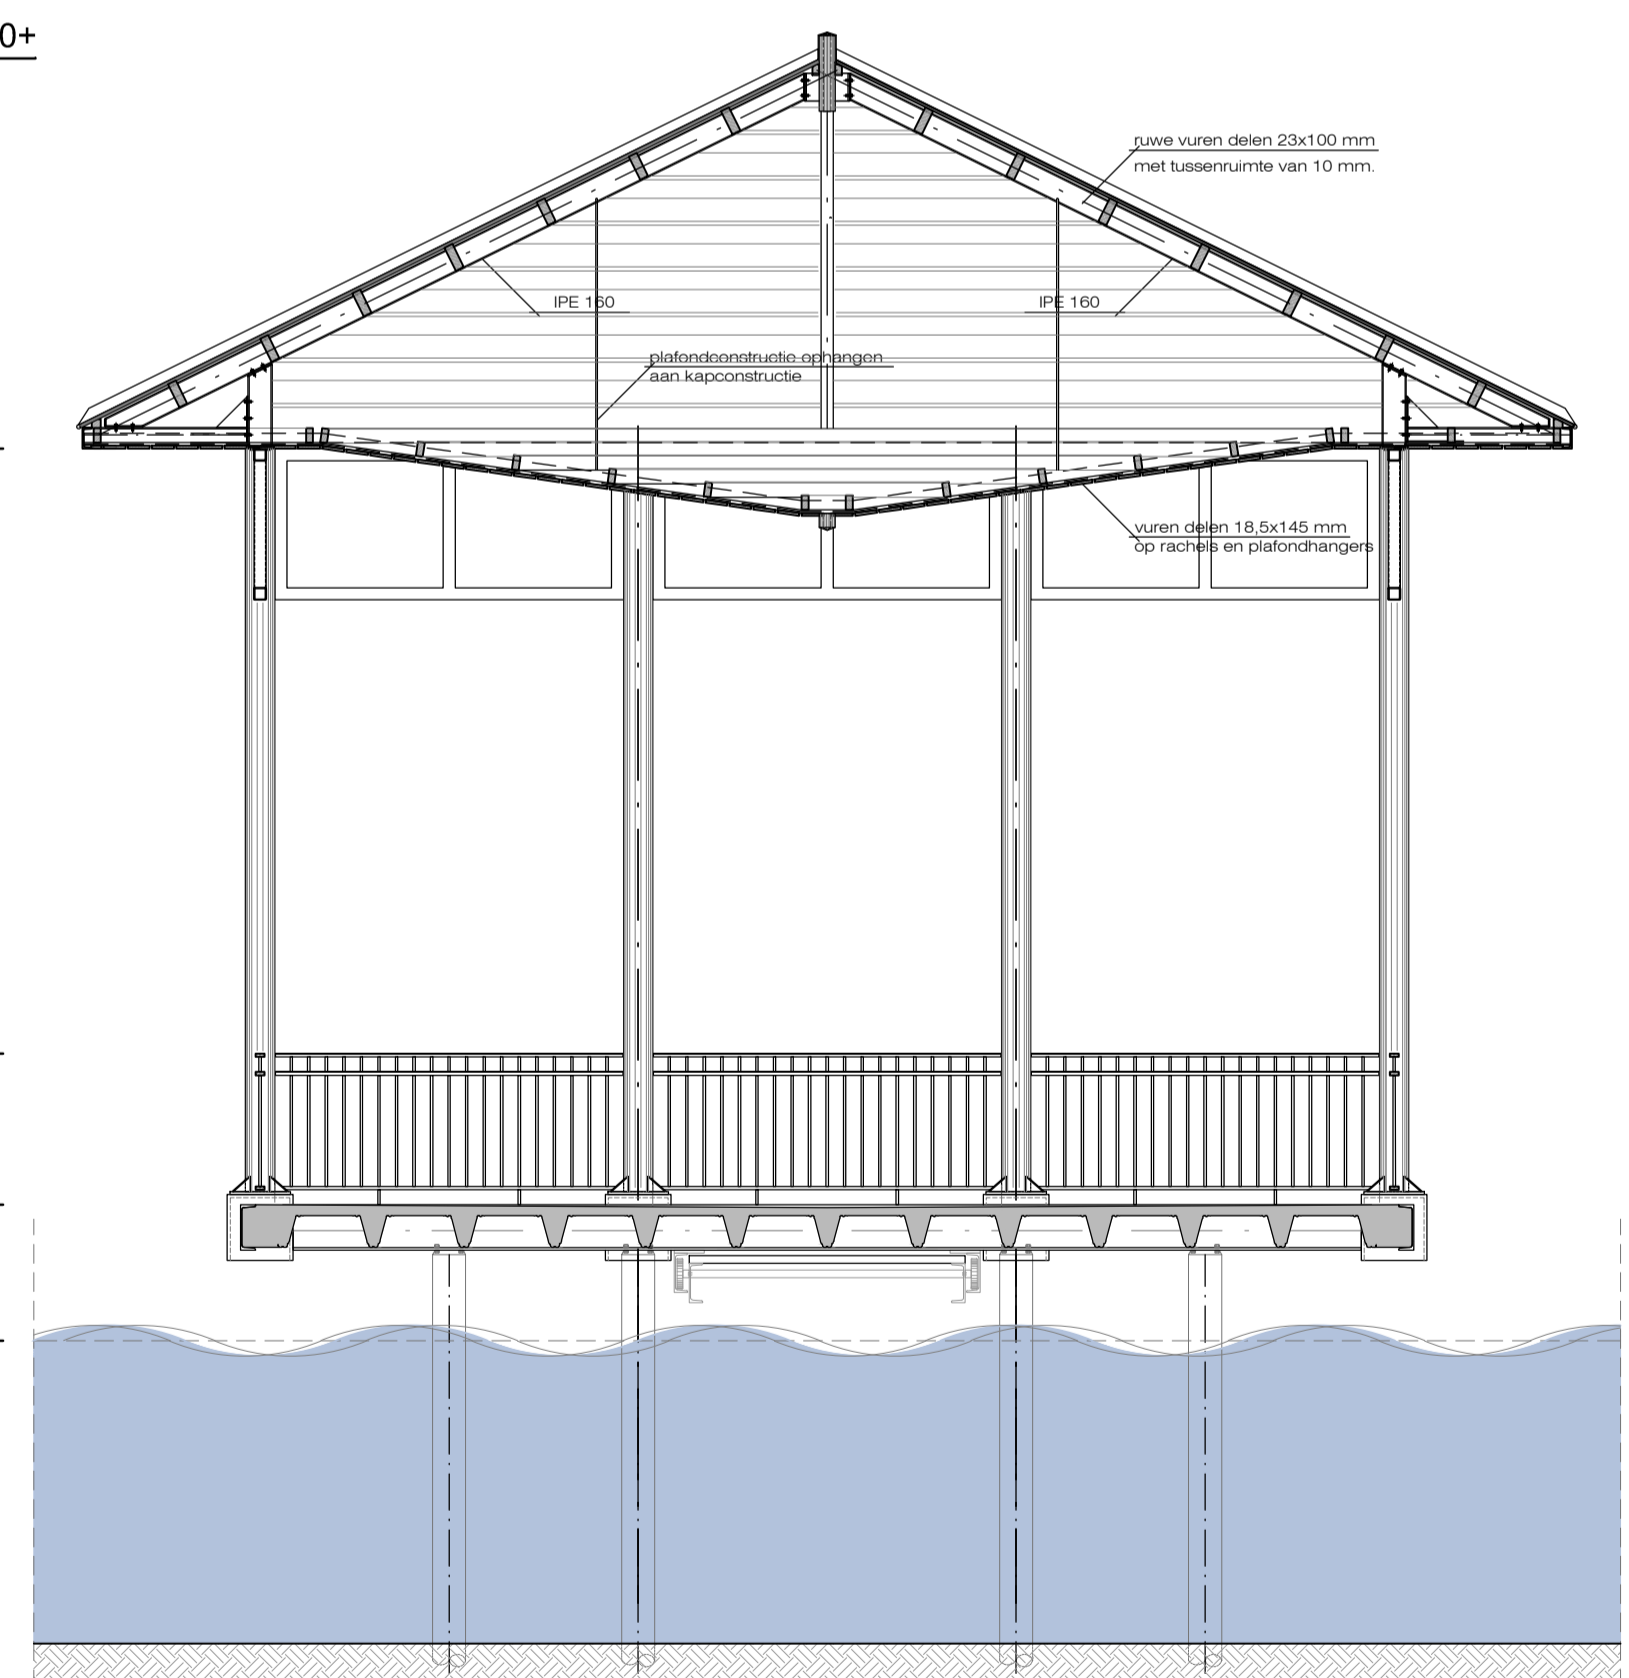

Doorsnede

project: Muziekent Schoonhoven  
tekening: Plattegronden, gevels en doorsneden voorlopige toestand  
gewijzigd: 25-05-2012<sup>a</sup>, 2-09-2013<sup>c</sup>, 11-06-2012<sup>b</sup>  
schaal: 1:50  
datum: 24-04-2012  
form.: A1  
get.: RV

1021-DO-01

RV

ROKUS VISSER  
ARCHITECTENBUREAU

Vedenoordaan 16-18  
3061 RL Rotterdam  
T 010 245 02 93  
F 010 213 15 44  
info@rokusvisser.nl  
www.rokusvisser.nl