

RENVOOI Plattegronden & Doorsneden

Kleinere gebieden	Altaiguut	mechanische ventilatie
H5B binnenoppervlakte A_{in} $\leq 1,0 \text{ m}^2$ per	Standaal	harnakautospuit
Aluminium vloergrout, veronstrucureel	Roofweller	Roofweller
H5B Schotingswand, met draagend	Roofweller	Roofweller
Stalen dakplaten, dakisolatie en dakfolie	Roofweller	Roofweller
Koningsbalken A_{in} $\leq 1,0 \text{ m}^2$ per, met afwerklaag $d=170 \text{ mm}$	Roofweller	Roofweller
Functievlak gebouwd	Roofweller	Roofweller
Gevelend vloerk	Roofweller	Roofweller
Aanrijdpaal, gevuld met beton	Roofweller	Roofweller
Stalen constructie - vandenbernd	Roofweller	Roofweller
Vast enkelepaal, 30 liter met permanent	Roofweller	Roofweller
aanbrengen bij dakconstructies	Roofweller	Roofweller
Zie rapportage H&M	Roofweller	Roofweller

Door derden

- Vrijgemaakt terrein
- Lucht
- Dubbele ontluchter
- Mattenklopper
- Murtoetsmaat wadde 1 en 2
- Elektrigoot
- Murtoetsmaat wadde 3





RENVOOI

- Vloeistofdichte betonvloer
- Tegeelverharding
- Klinkerharding
- Lijngoot
- Straatkolk
- Olle-en benzine afscheider, gecombineerd
- Pompput riolering
- Damwand riolering
- Riolering VWA
- Riolering CWA
- Betonband
- Gras
- Aanrijdpaal, gevuld met beton
- Reclamezuil
- Vlaggenmasten
- Ontluchting tanks
- Poederblusser
- Bluswater uit naastgelegen waterberging
- TAS Opgestelplaats tankautospuit
- Kavelgrens
- Wadi-spouwer
- Wadi-greppel t.b.v. hemelwater terrein

Door derden

- Vrijgemaakt terrein
- Lucht
- Dubbele ontluchter
- Mattenklopper
- Murtoetsmaat wadde 1 en 2
- Elektrigoot
- Murtoetsmaat wadde 3

N.B. Voor brandveerende voorzieningen zie de brandveiligheidstekeningen. Deze gaan bovens overige tekeningen.

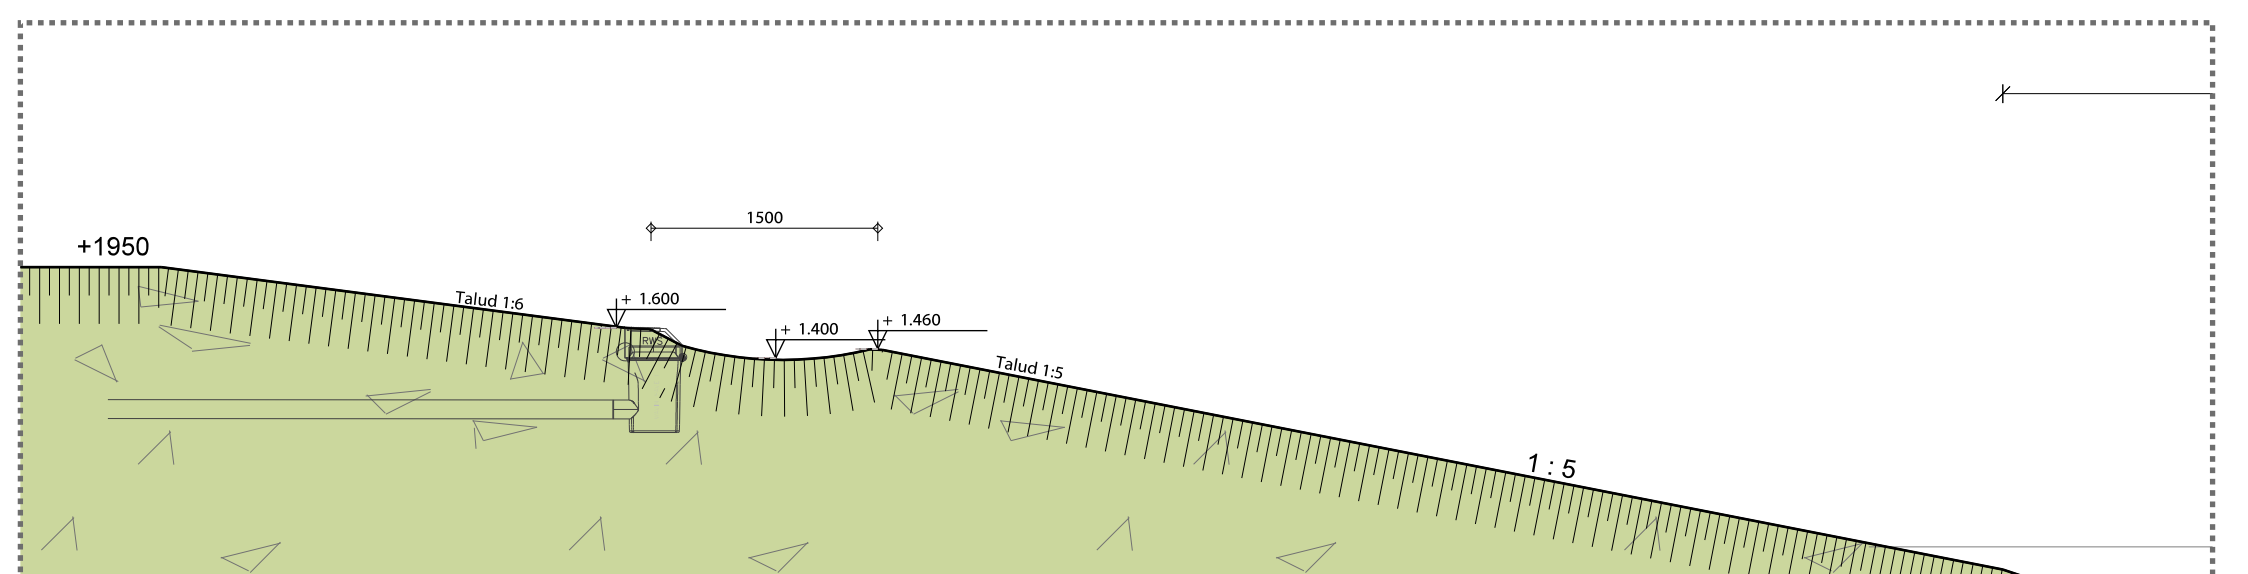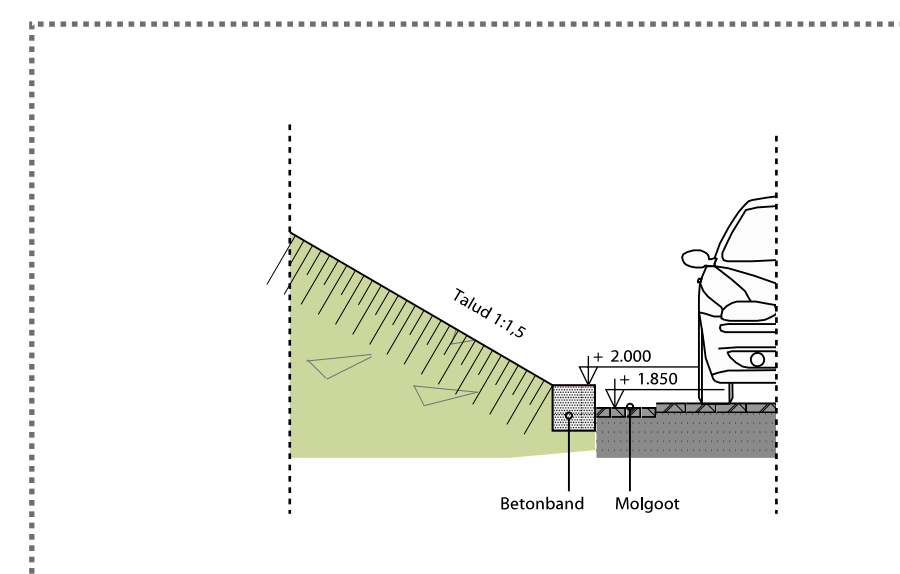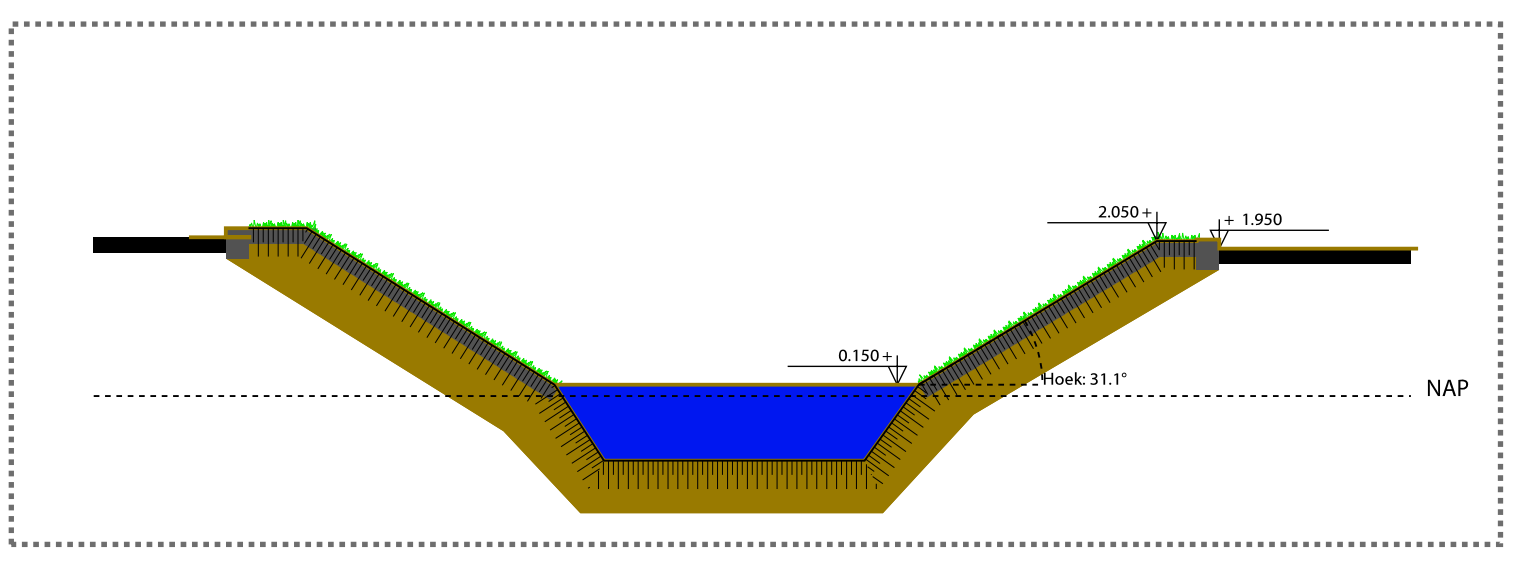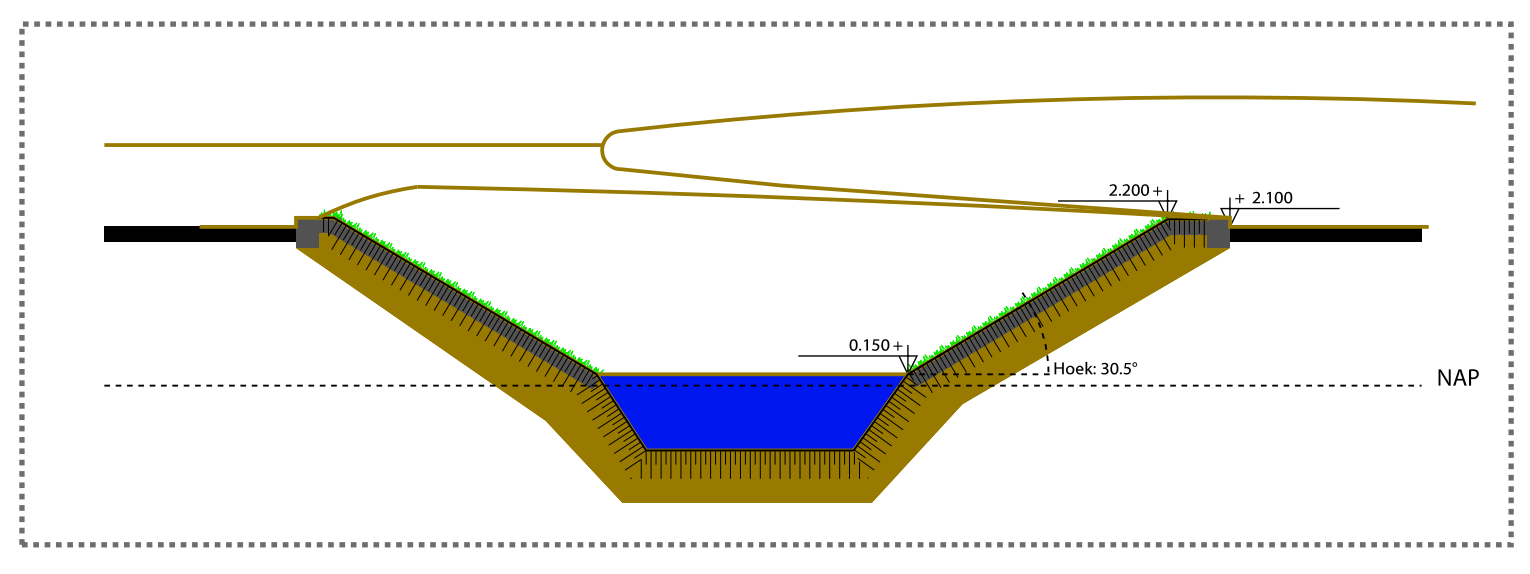

Datum: xx-07-2014
 Wg: **CONCEPT**
 Project: Nieuwbouw tankstation Texaco Leidsche Rijn
 opdrachtgever: Delta Nederland BV, Princenhagelaan 9, 4813 DA te Breda
 Tekening: **Terrein** 1540 U-02
 Schaal: 1:100
 Formaat: A0
 Getekend: PO
 Pagina 7405
 1180.14 Nummersch
 1 0186451144
 1 0186451400
 bogaerds architecten ingenieurs