


Verdieping

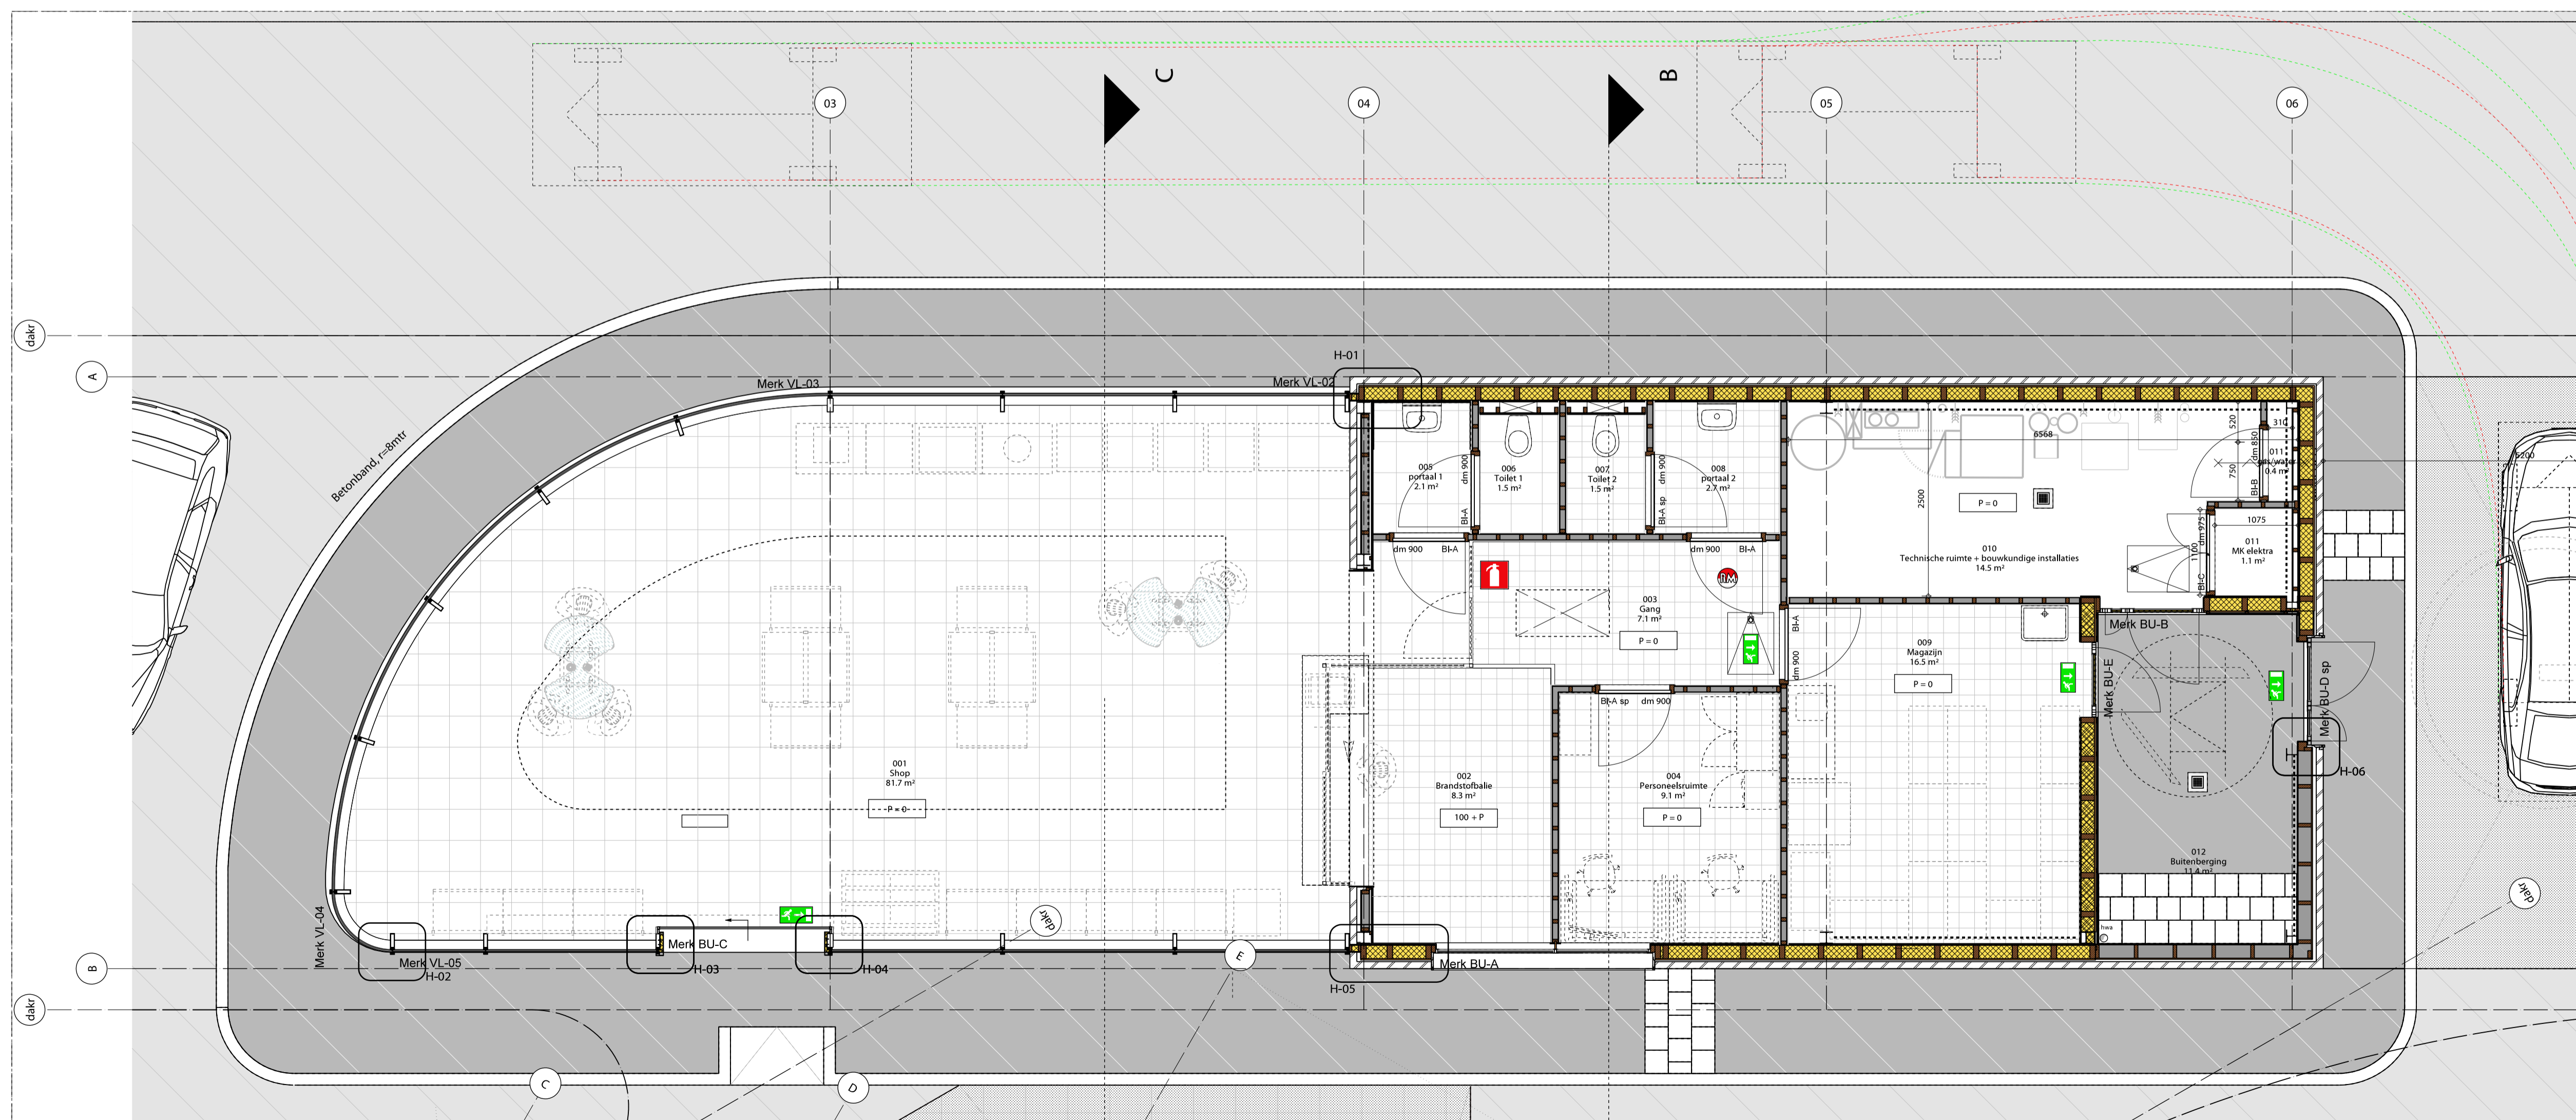

Begane grond

RENVOOI Plattegronden			
	Keramische gevelsteen		Afzuigpunt mechanische ventilatie
	HSB binnenspouwblad R=3.0 m2K-W		Standleiding
	HSB binnenspouwblad		Hemelwaterafvoer
	Aluminium vliesgevel, semi-structureel		Rookmelder
	HSB Scheidingswand, niet dragend		Nooduit
	Gesoleerd vloerluc		Brandblusser
	Vloestofdichte betonvloer		
	Tegelverharding		
	Klinkerverharding		
	Staalconstructie + windverband		

Datum: xx-07-2014
 Wijz.: **CONCEPT**

Project: **Nieuwbouw tankstation Texaco Leidsche Rijn**
 opdrachtgever: **Delek Nederland BV**
 Princenhagelaan 9, 4813 DA te Breda

Tekening: **Plattegronden** Tekeningnr.: **1540 U-03**

Begane grond en verdieping
 Schaal: 1:50 Formaat: A1 Getekend: PO

Postbus 7405 3380 AE Numansdorp T: 0186-651144 bogaerds@bogaerds.nl
 F: 0186-654509 www.bogaerds.nl