
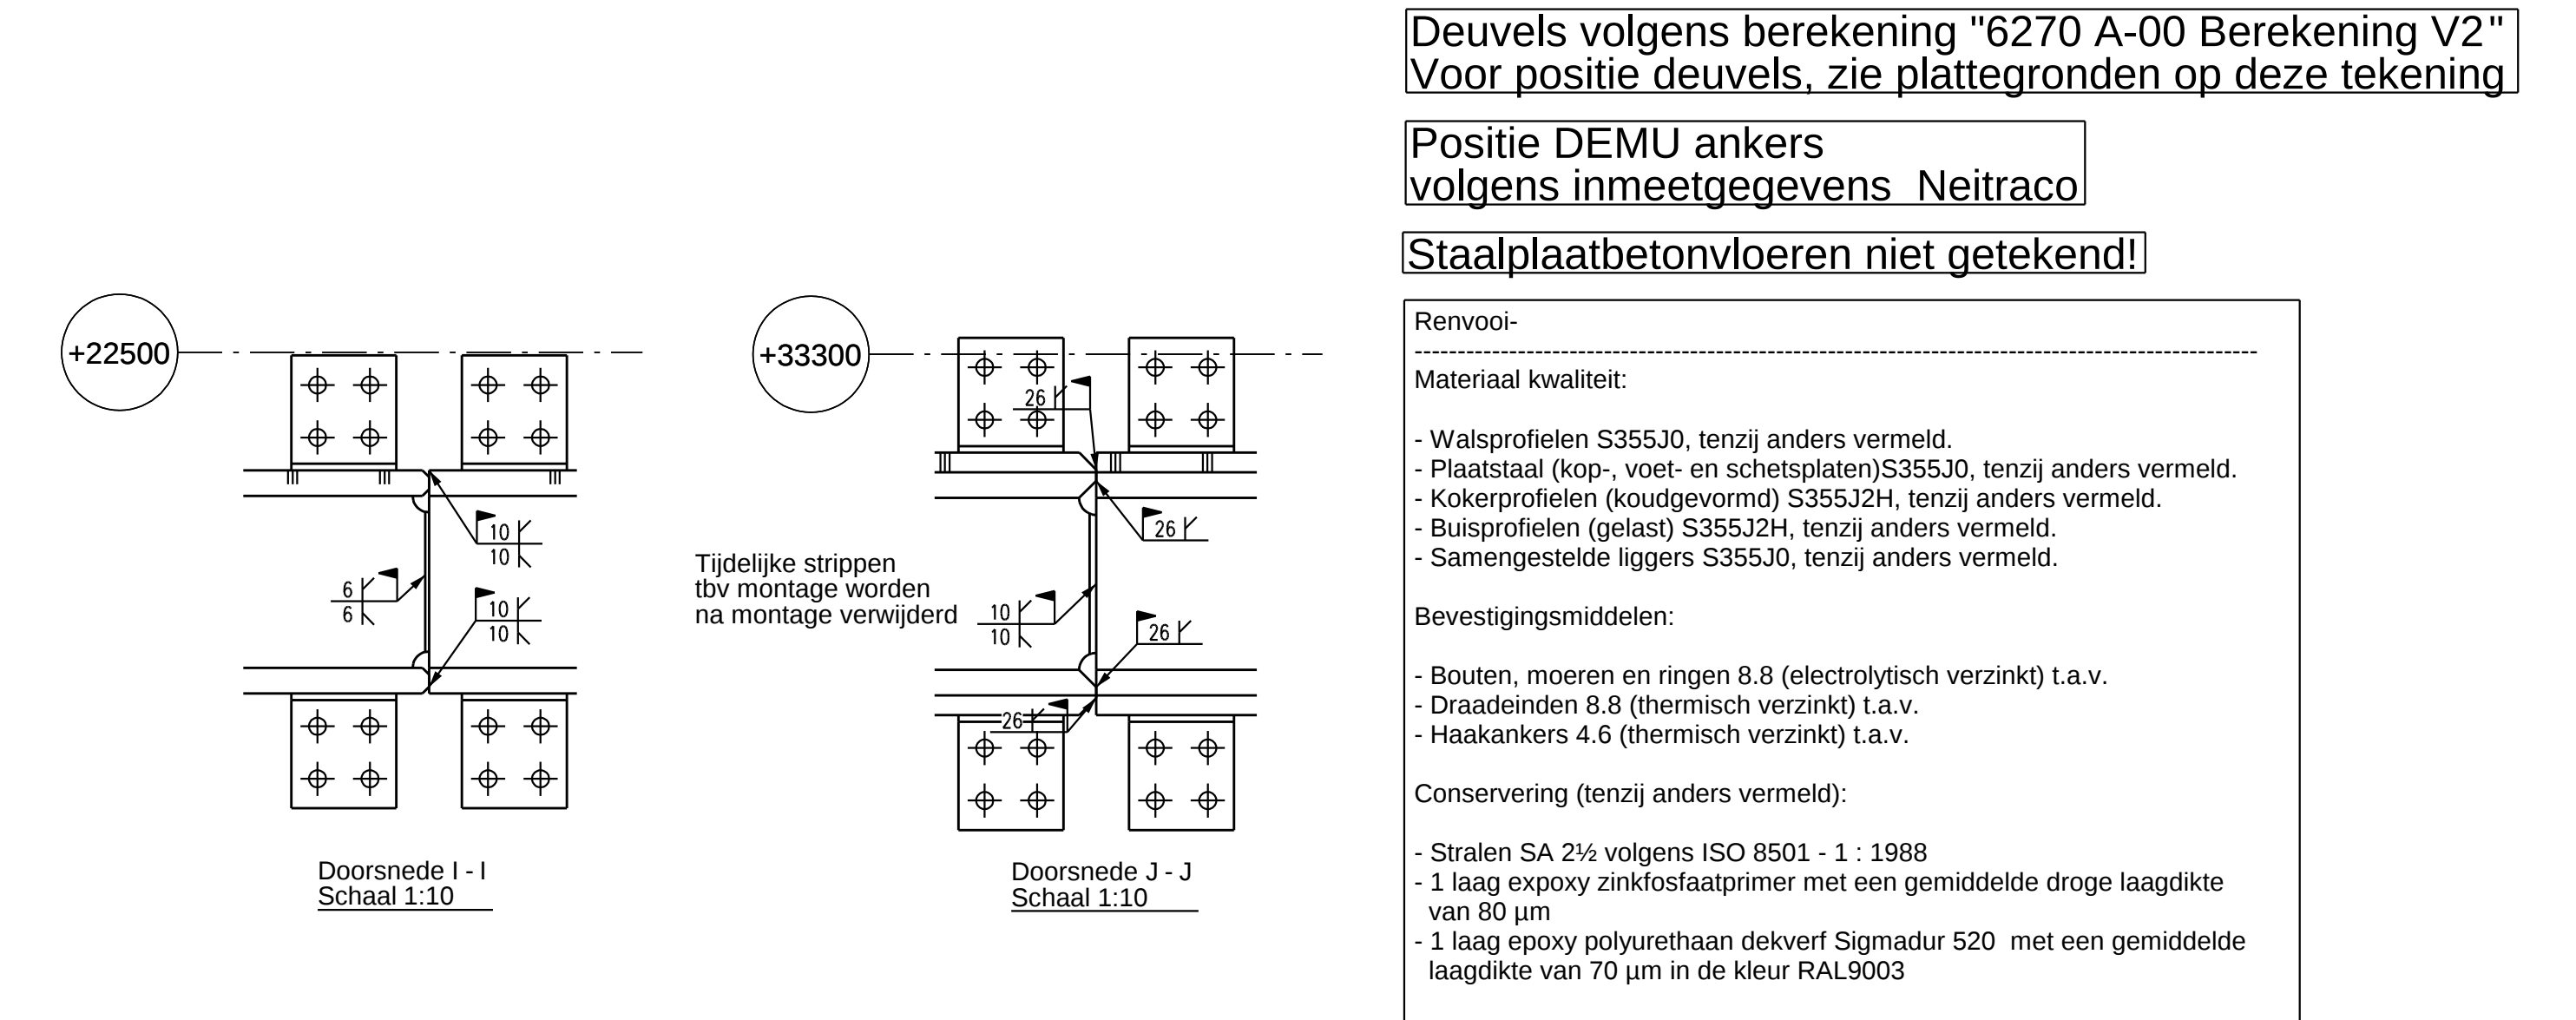
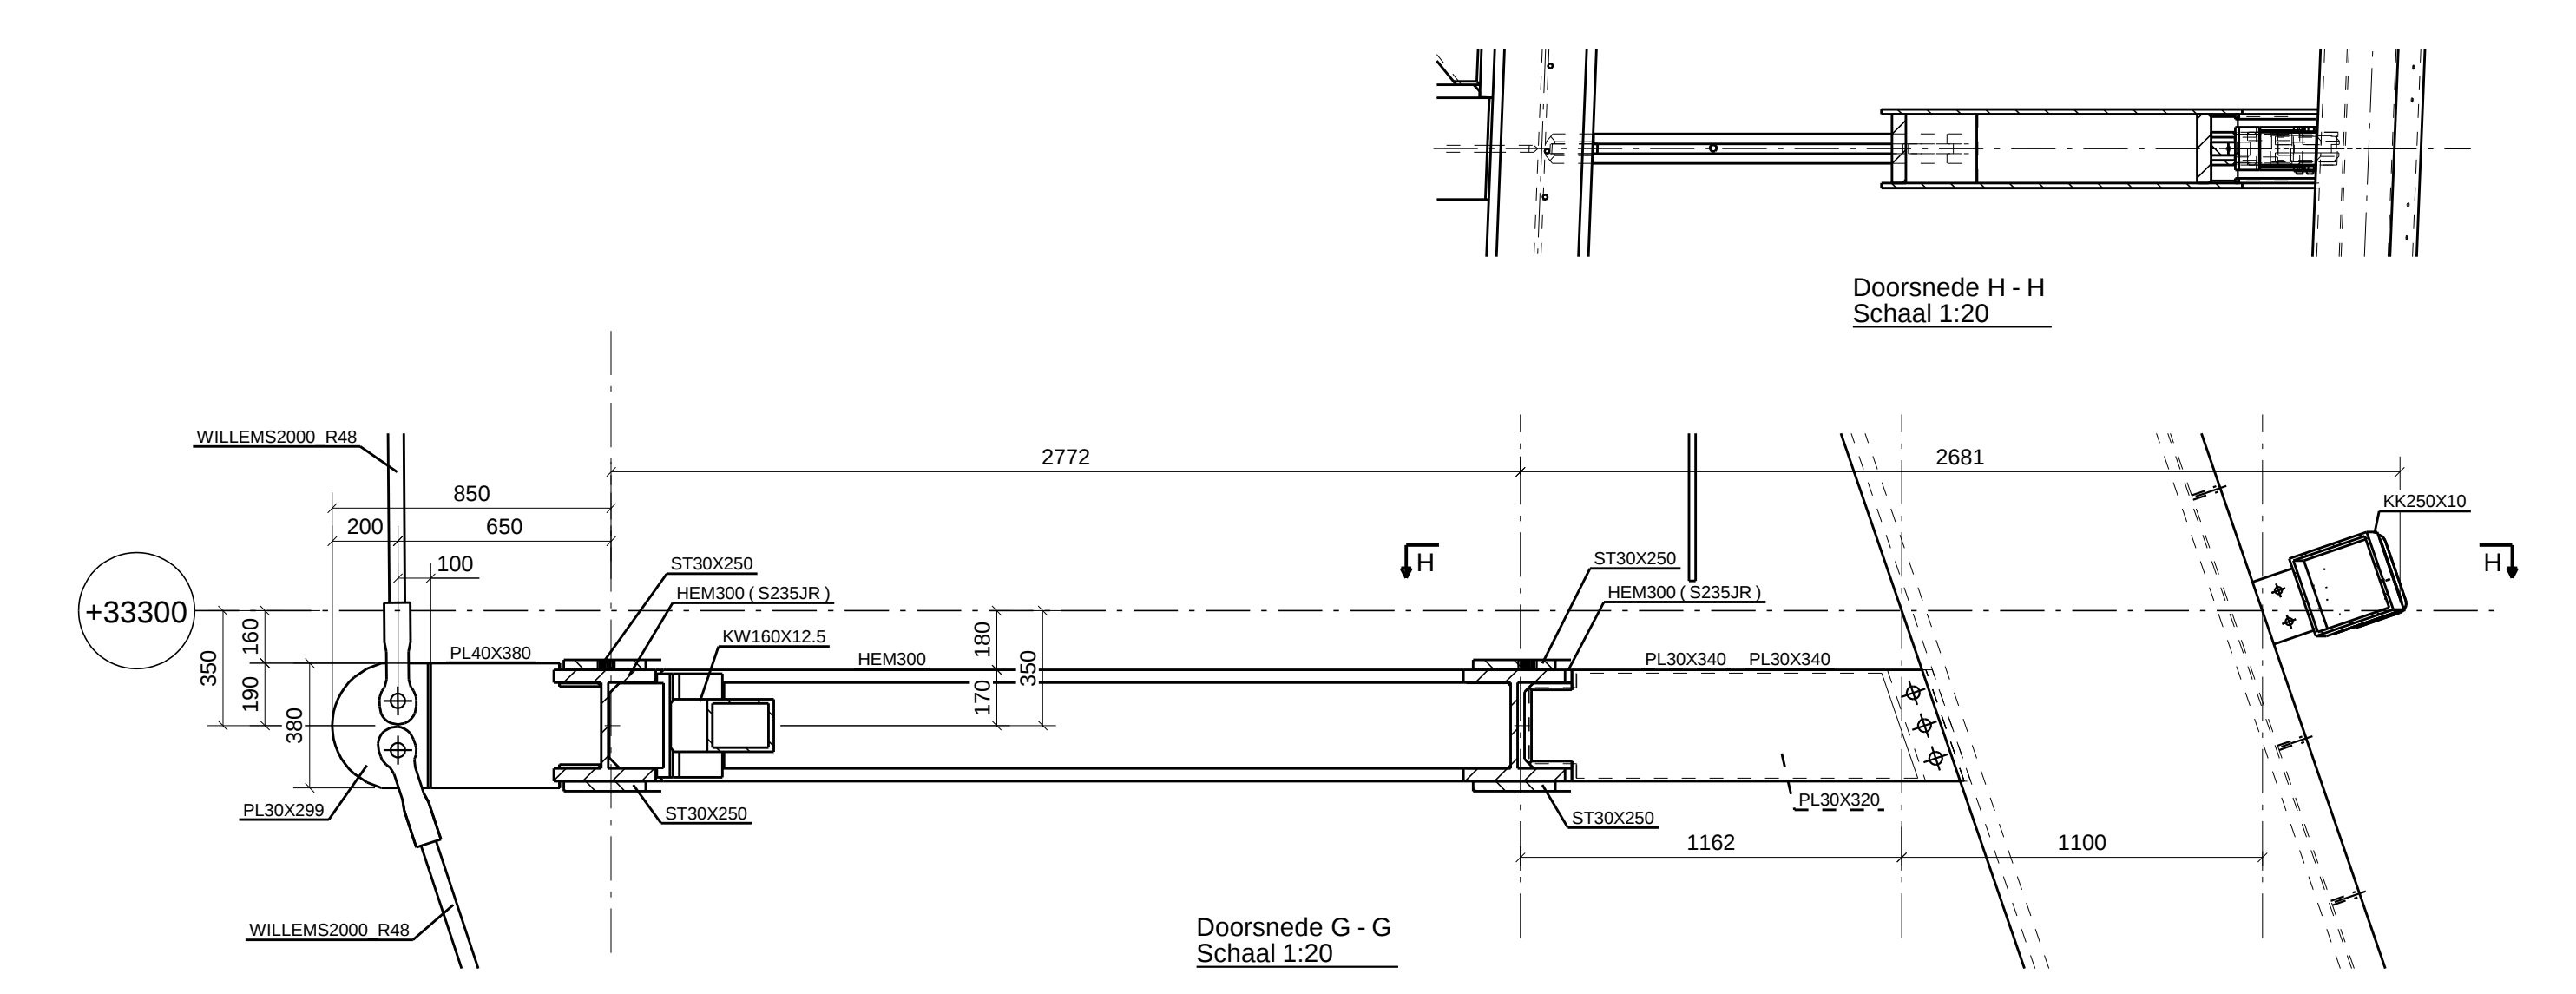
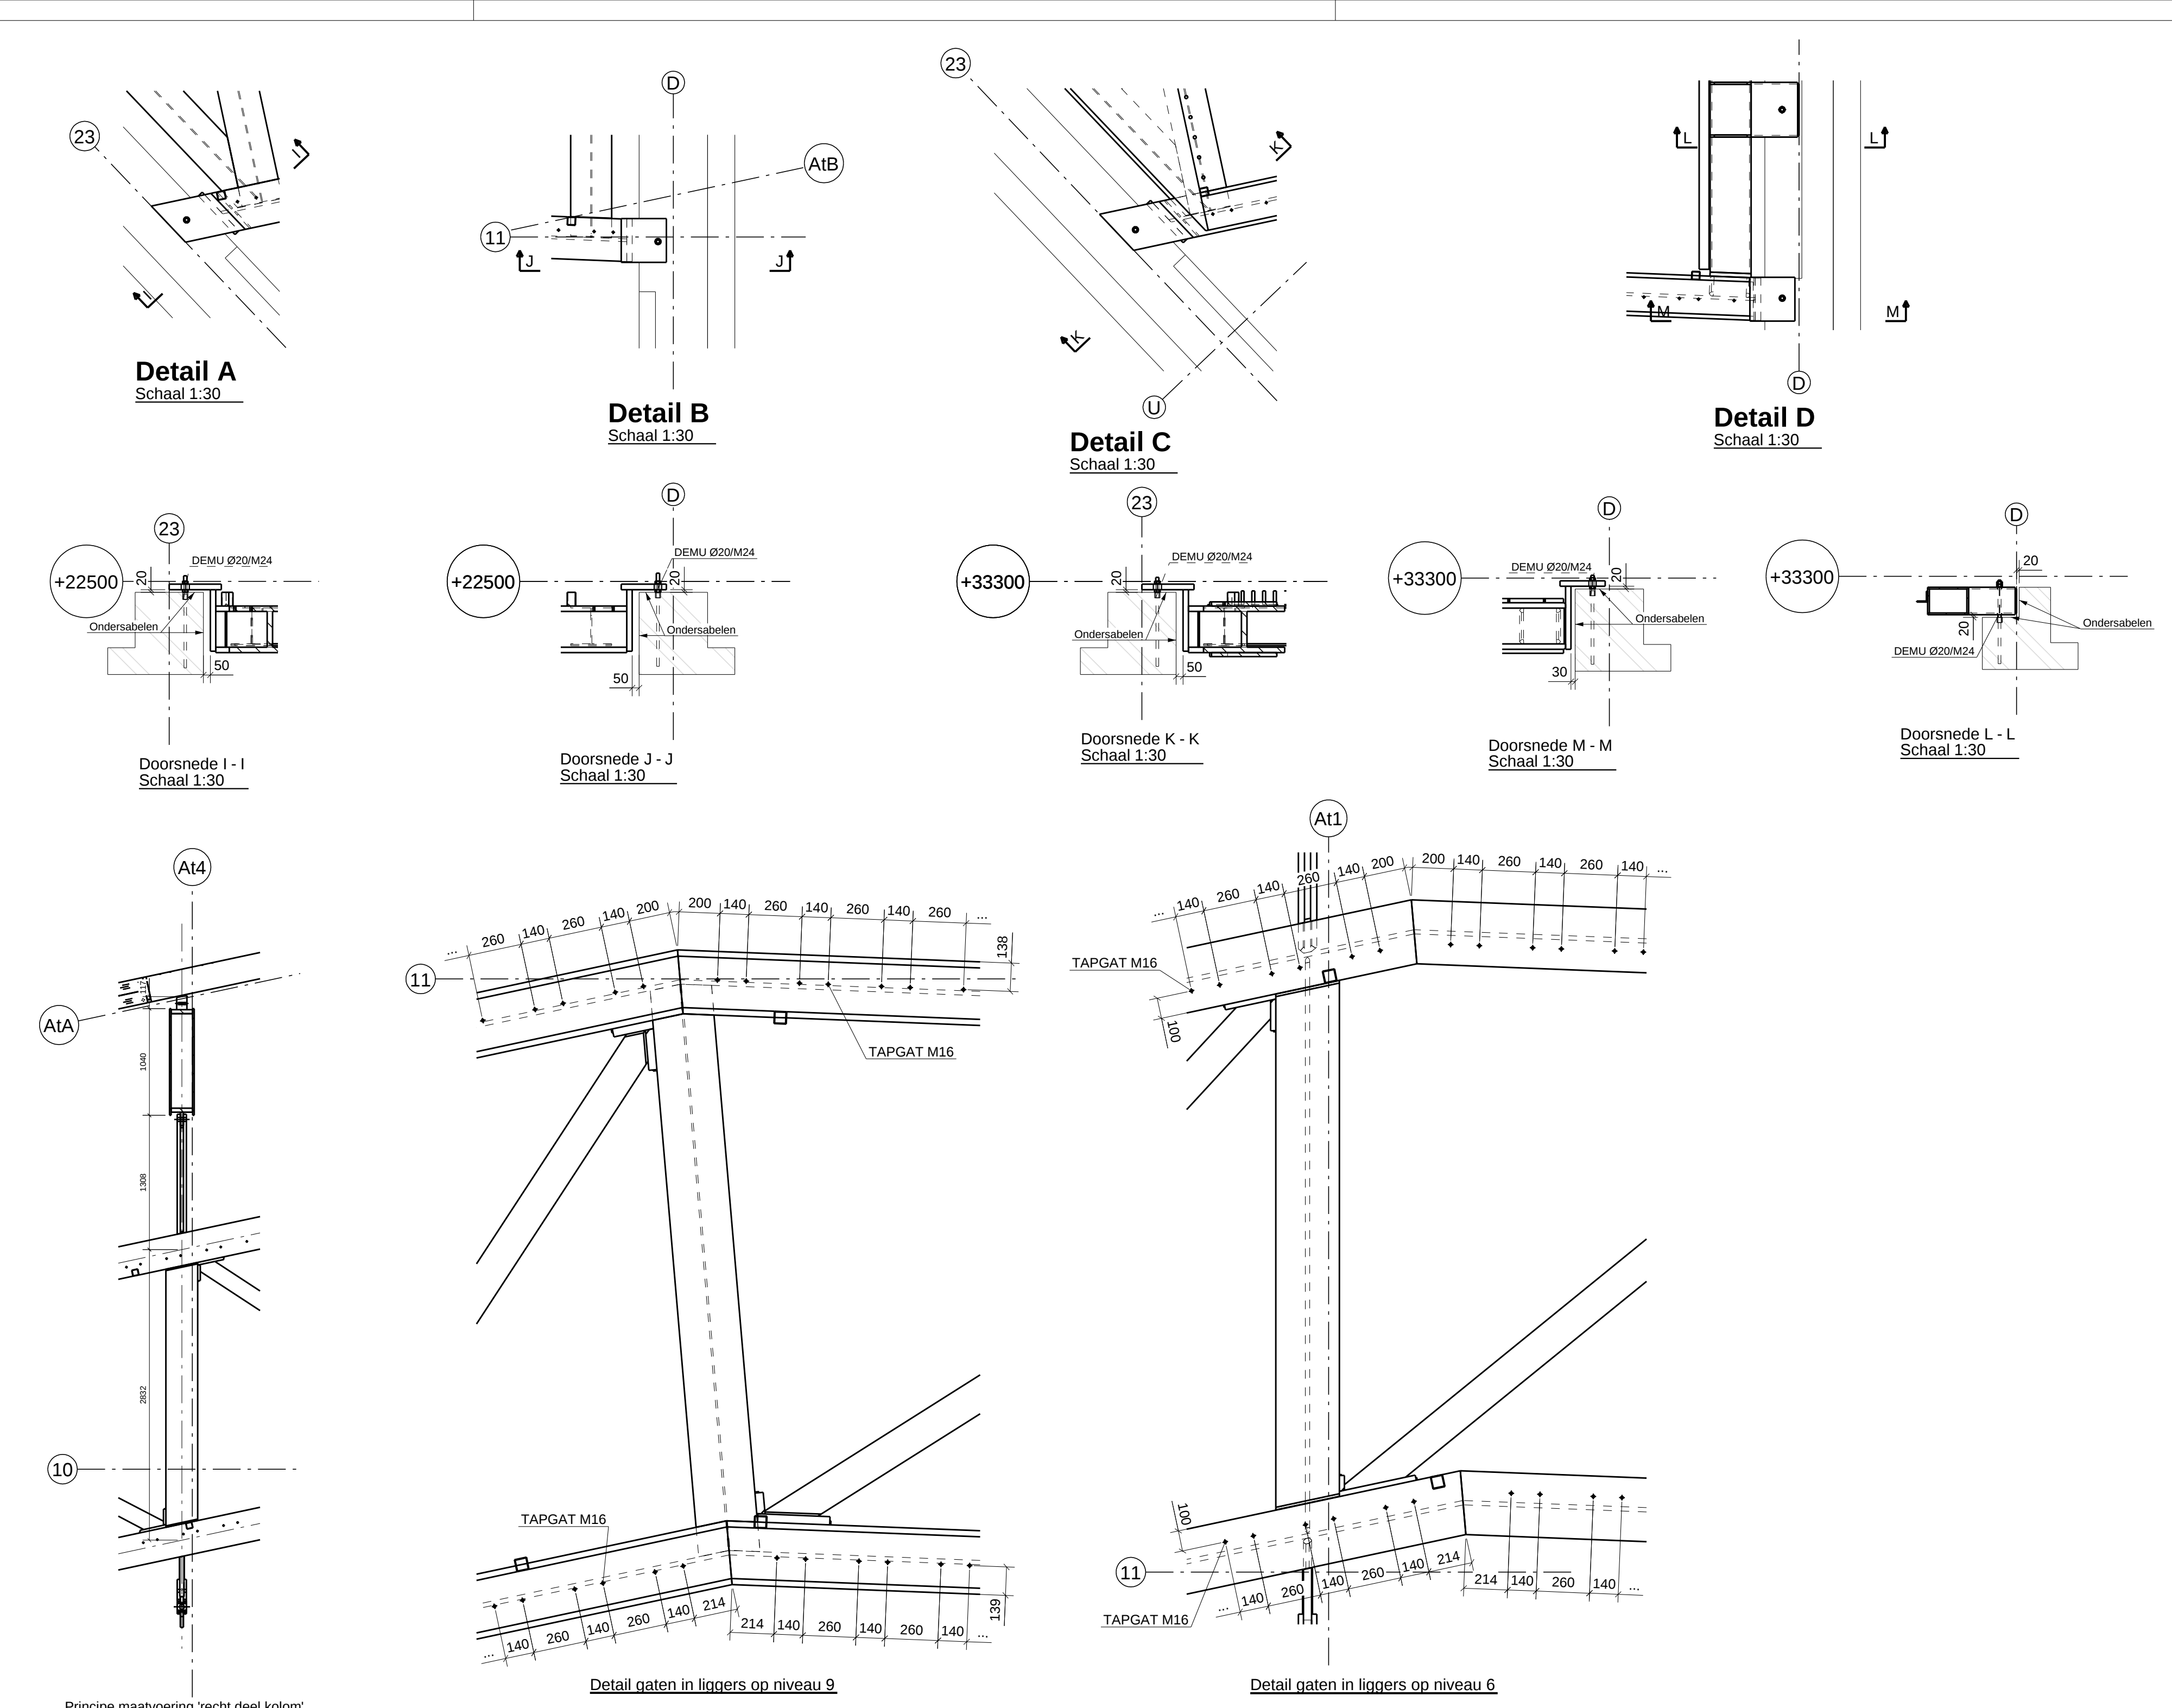
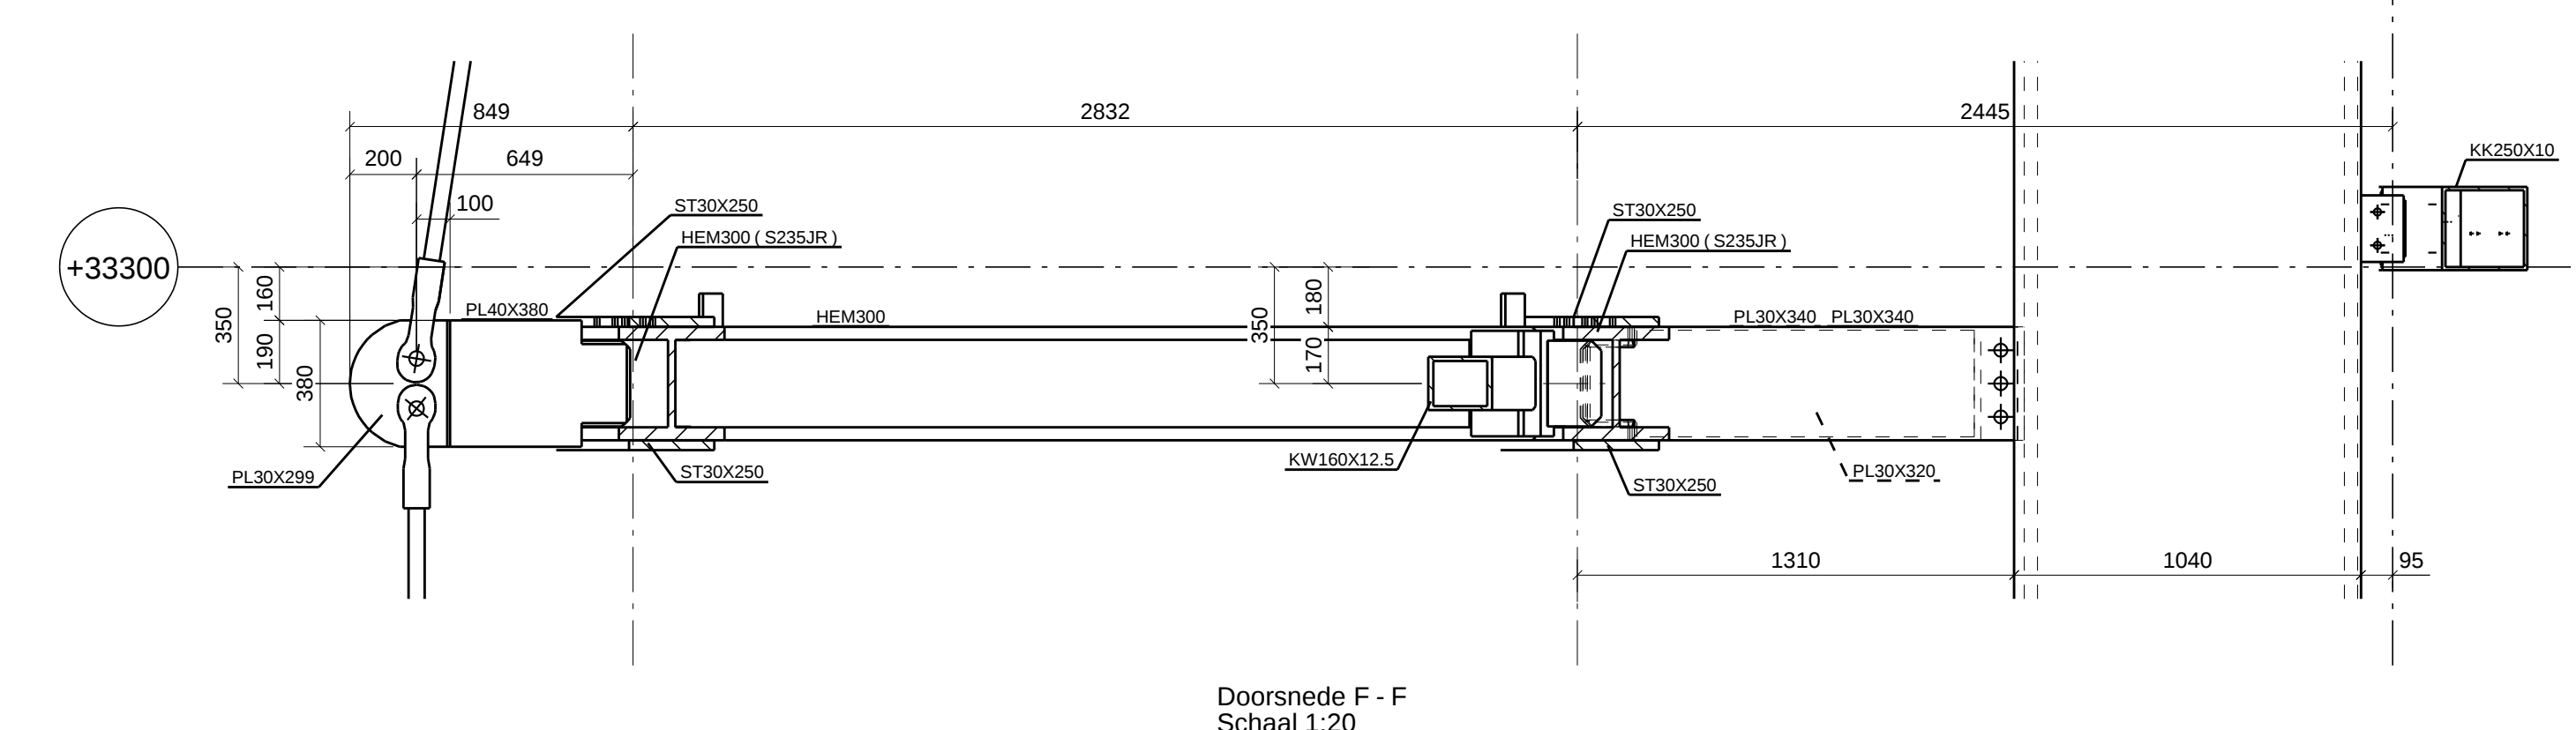
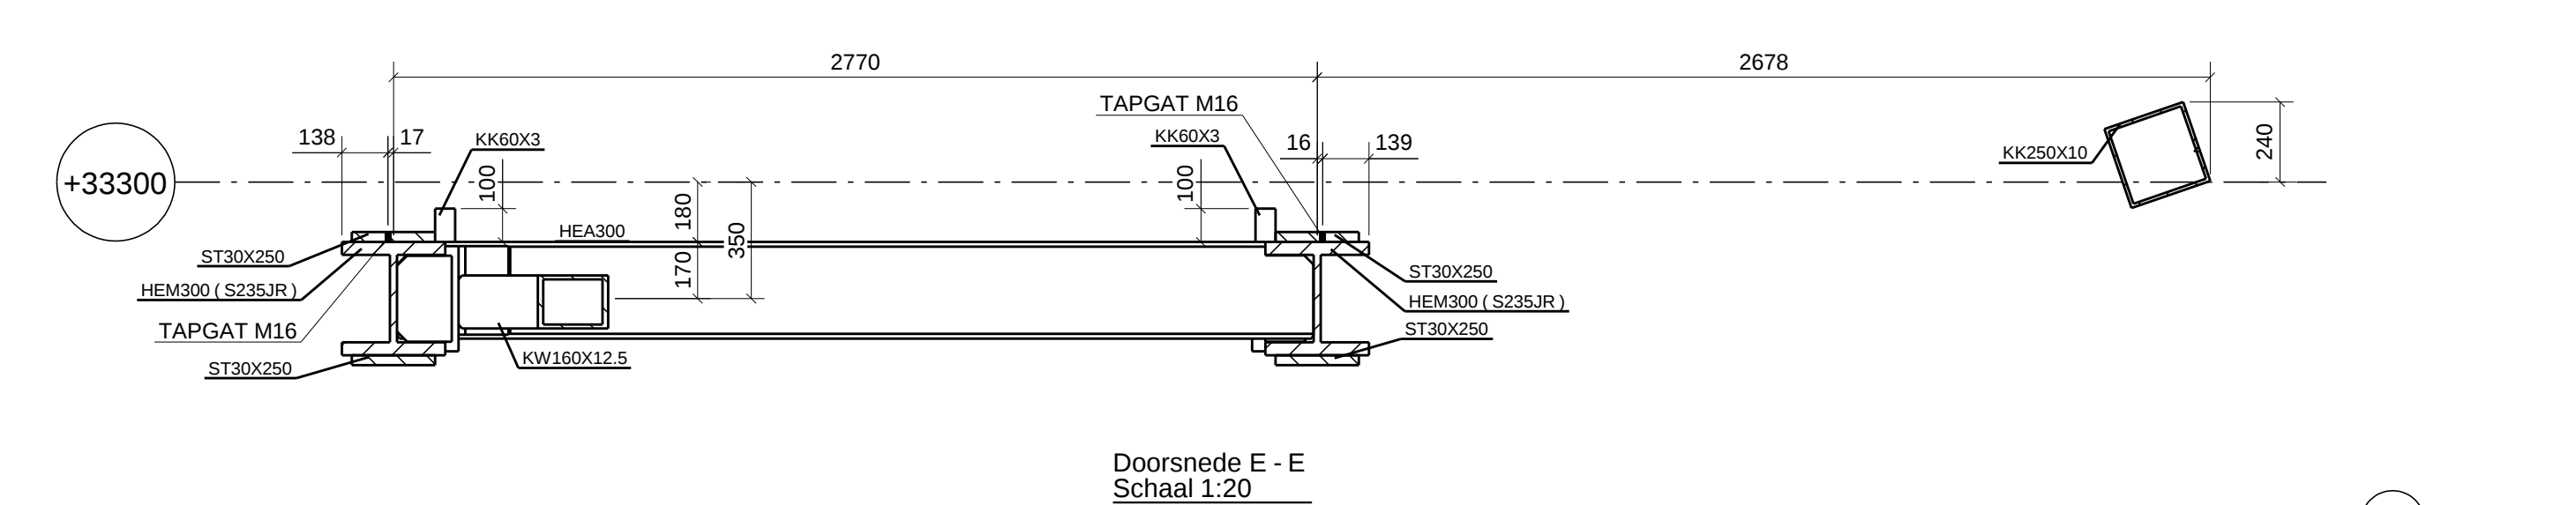
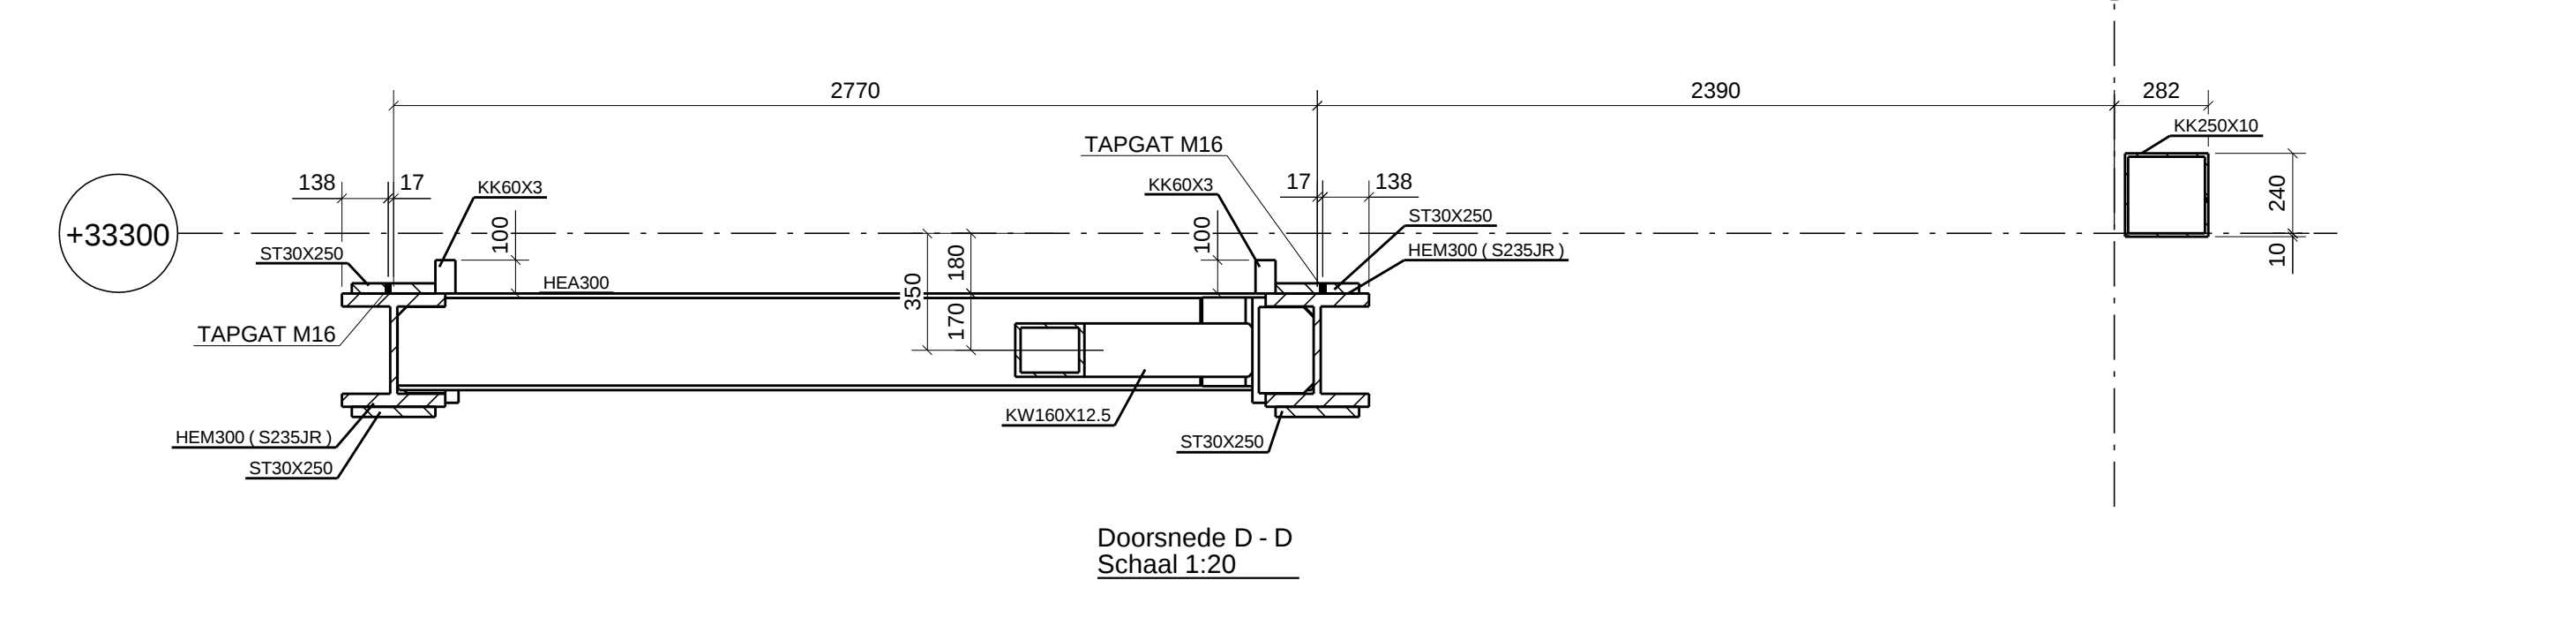
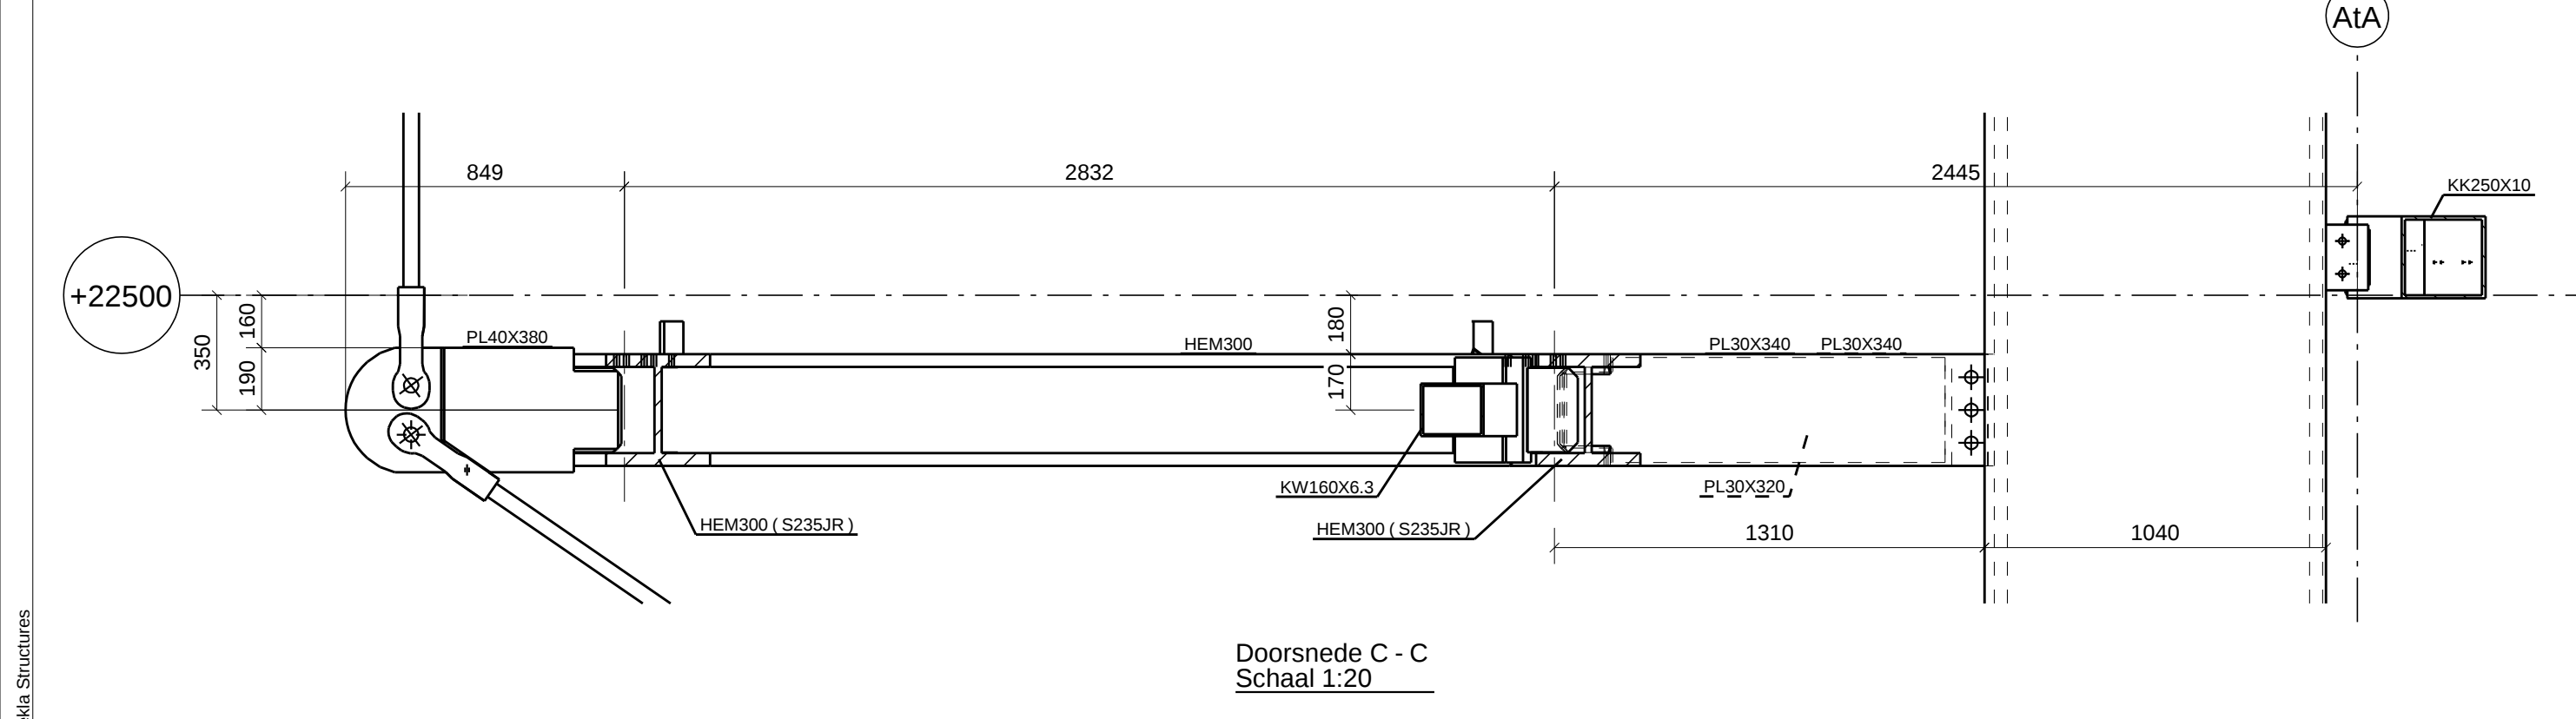
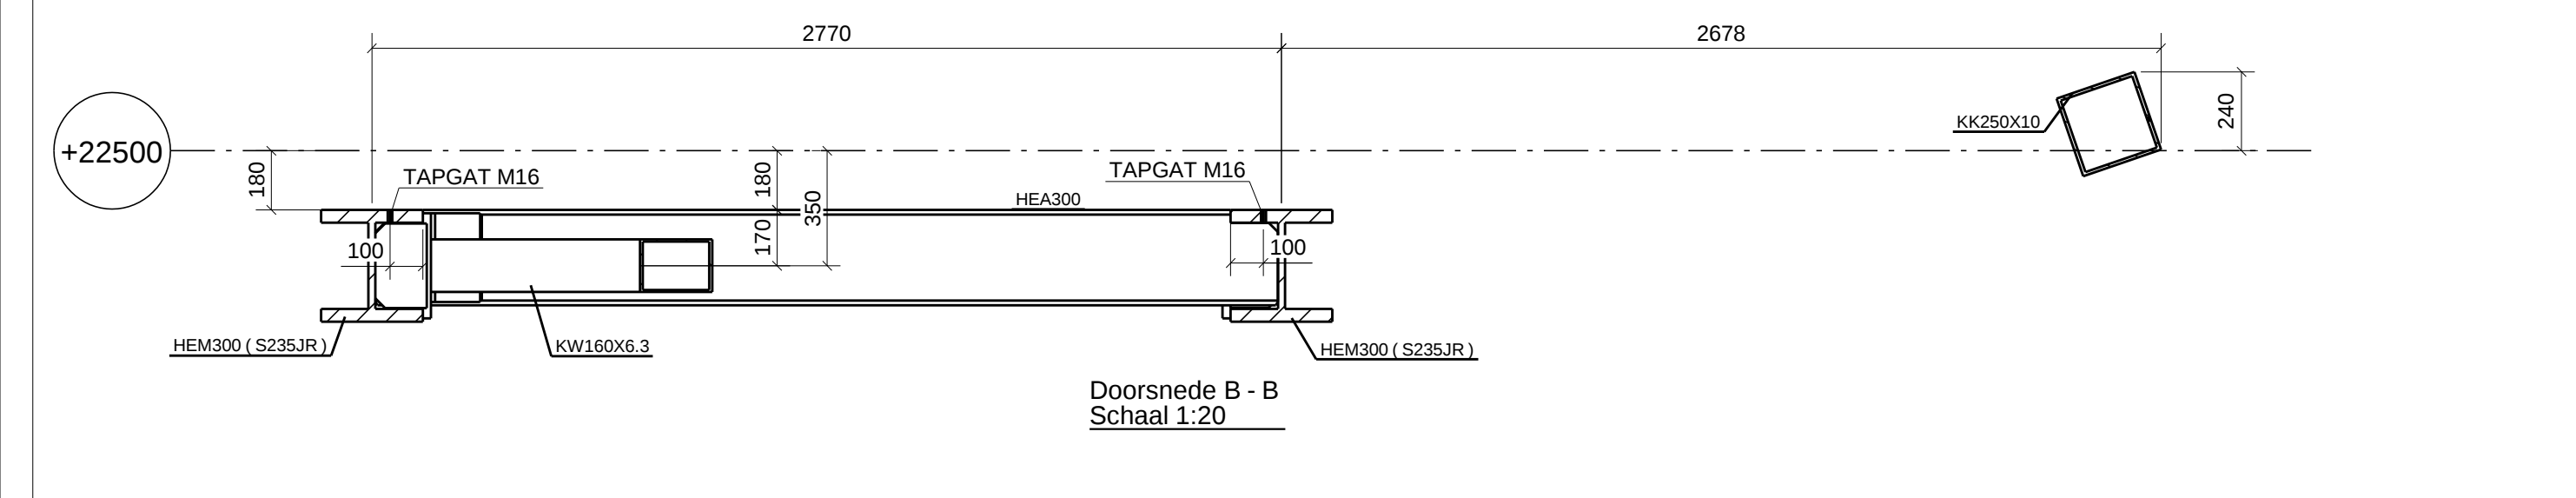
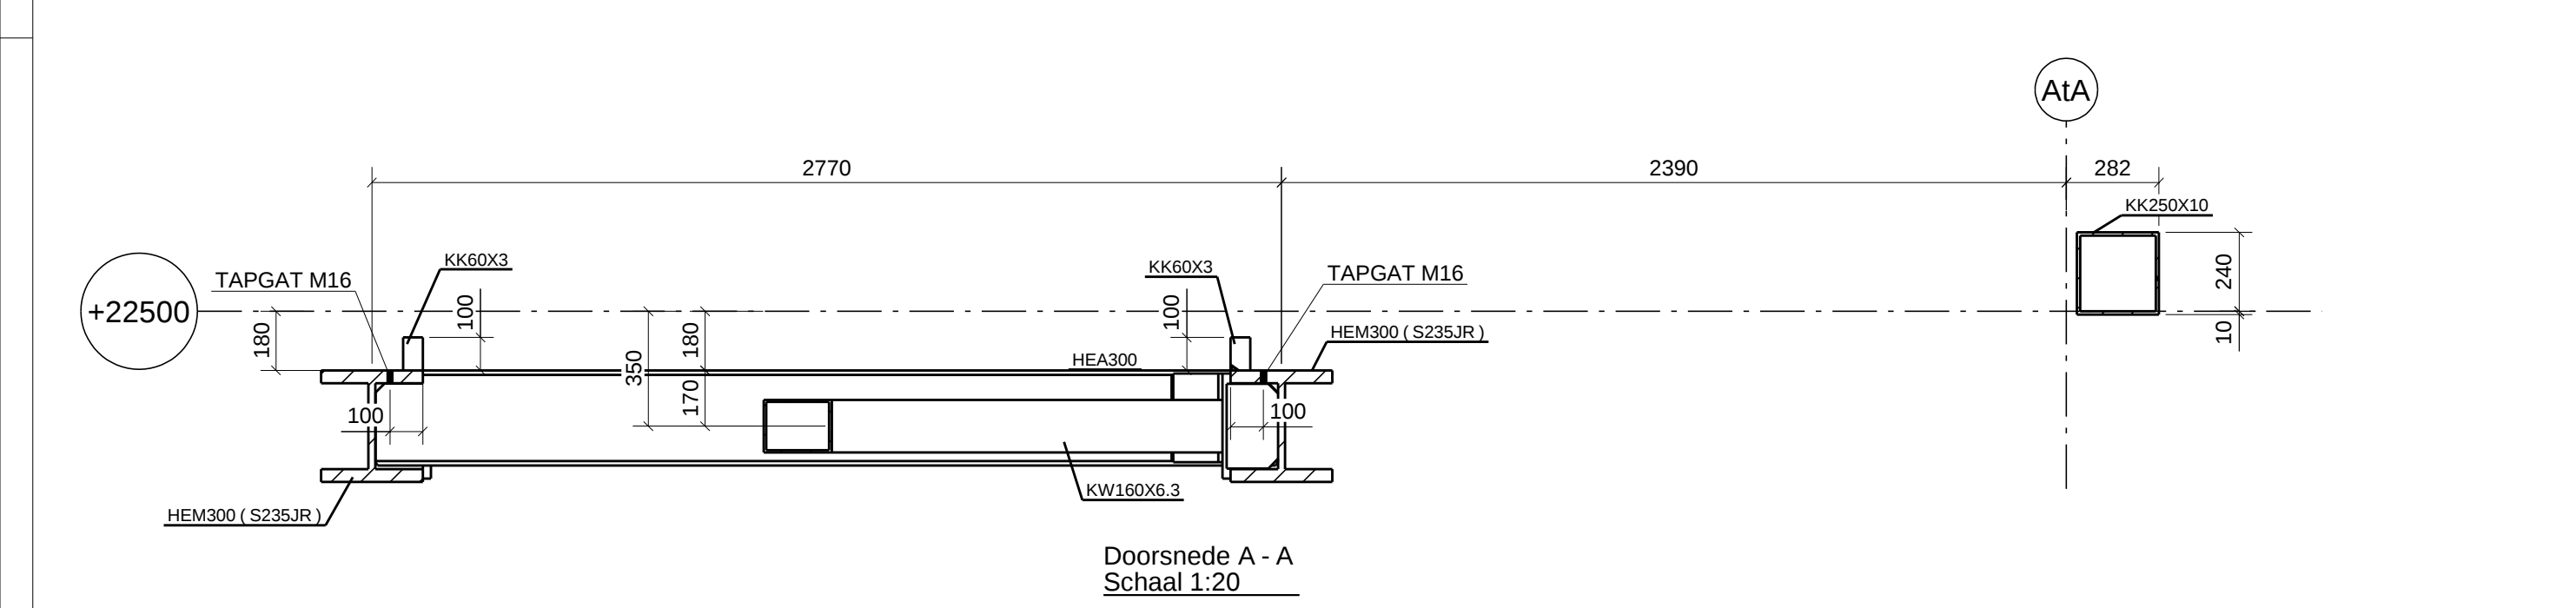
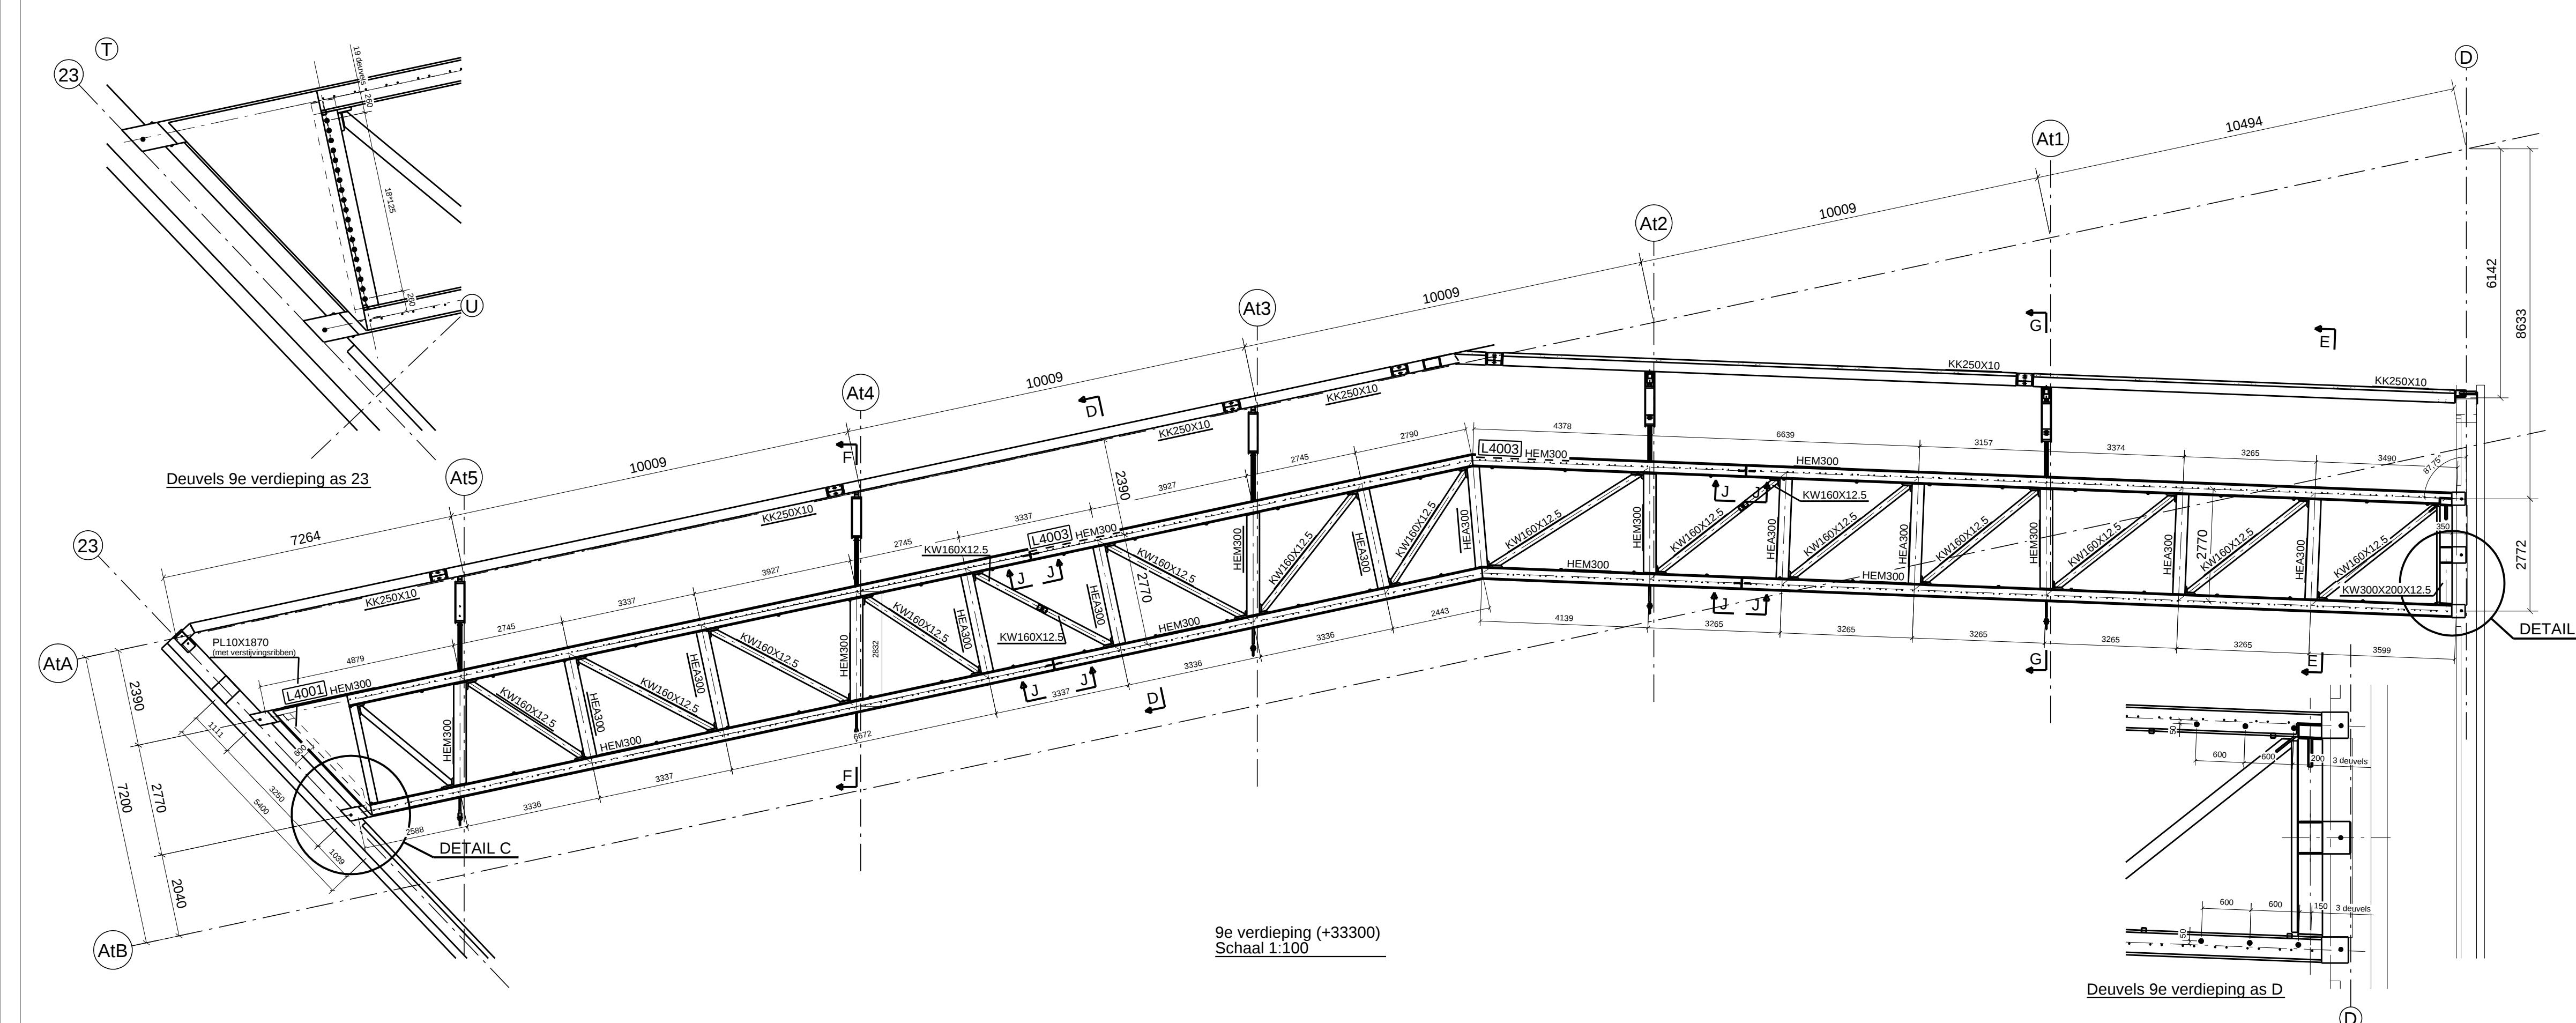


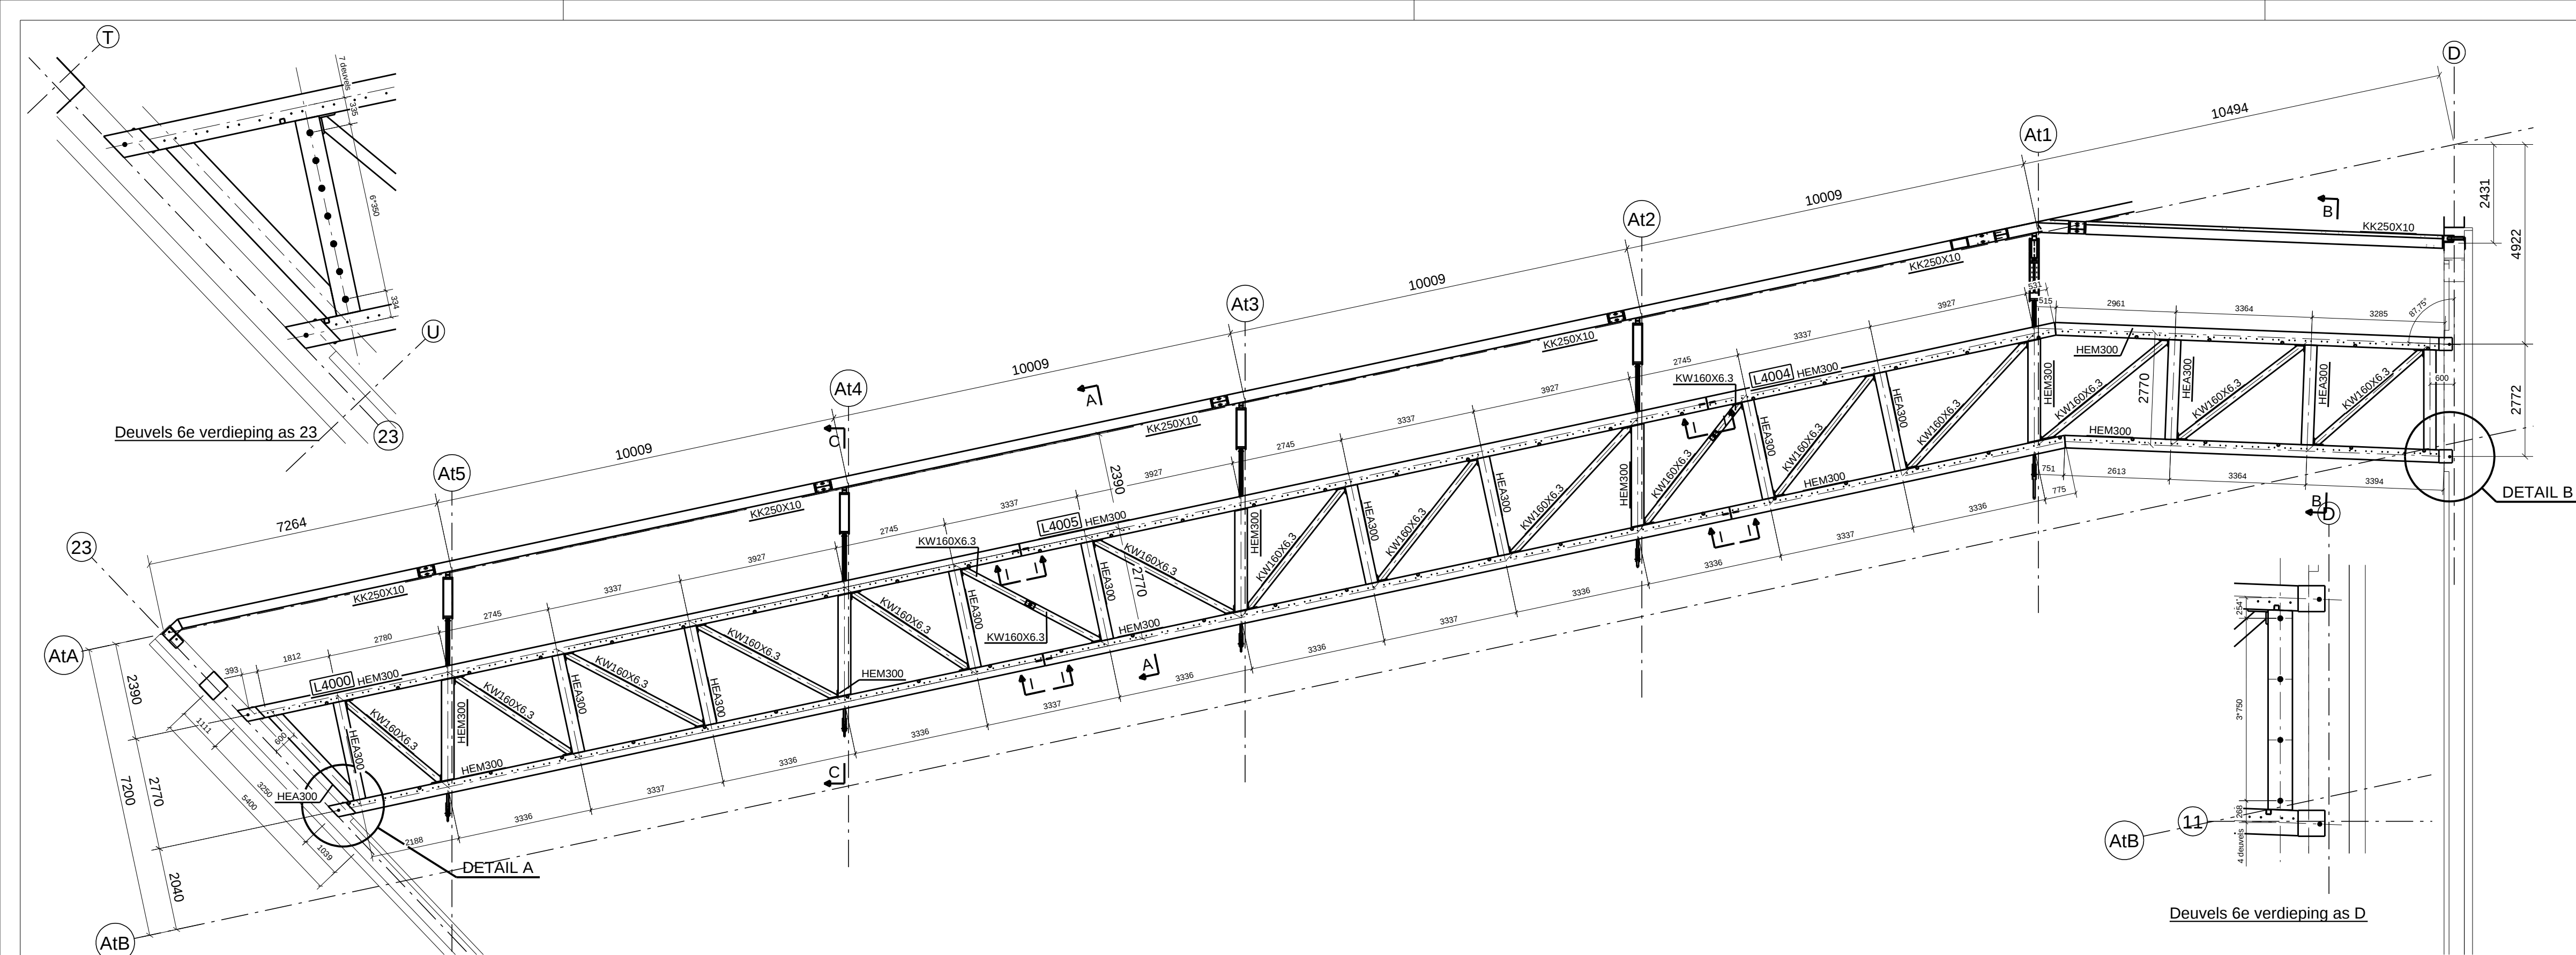

Deuvels volgens berekening "6270 A-00 Berekening V2"
Voor positie deuvels, zie plattegronden op deze tekening

Positie DEMU ankers volgens inmeetgegevens Neitraco

Staalplaatbetonvloeren niet getekend!

Renvoor:

Materiaal kwaliteit:

- Walsprofielen S355J0, tenzij anders vermeld.
- Plaatstaal (kop-, voet- en schetsplaten) S355J0, tenzij anders vermeld.
- Kokerprofielen (koudgevormd) S355J2H, tenzij anders vermeld.
- Busprofielen (gelast) S355J2H, tenzij anders vermeld.
- Samengestelde liggers S355J0, tenzij anders vermeld.

Bevestigingsmiddelen:

- Bouten, moeren en ringen 8.8 (electrolytisch verzinkt) t.a.v.
- Draaibouten 8.8 (thermisch verzinkt) t.a.v.
- Haakankers 4.6 (thermisch verzinkt) t.a.v.

Conservering (tenzij anders vermeld):

- Stralen SA 2½ volgens ISO 8501 - 1 : 1988
- 1 laag epoxy zinkfosfaatprimer met een gemiddelde droge laagdikte van 50 µm
- 1 laag epoxy polyurethaan dekvat Sigmadrug 520 met een gemiddelde laagdikte van 70 µm in de kleur RAL9003

	B	A	D	Revisie	Omschrijving	Datum	Tekenaar	Gecontroleerd	Gezien
B	Voor uitvoering	08-10-2013	JWR						
A	Opdrachtgever	29-05-2013	JD						
D	Tec. correctie	07-03-2013	JD						
Revisie	Omschrijving	Datum	Tekenaar	Gecontroleerd	Gezien				

The Edge/Deloitte

OPDRACHTGEVER

G&S Bouw B.V.

Tek. nr.: 1847 - 200 - 040

Formaat: 1189x841 Schaal: 1:20 1:30

Datum: 06.03.2013 Status: Voor uitvoering

OOSTINGH STAALBOUW BV

LAGEWEG 36, POSTBUS 3020, 2220 CA KATWIJK AAN ZEE

Telefoon 071-4097000, Telefax 071-4032557, Email info@oostingh.nl