

V6 - 6e Verdieping
1 : 100


ALGEMEEN

Maten in het werk te controleren.
 Maten in mm. Alle hoogtematen t.o.v. Peil.
 Peil = 0 ca. 0,1m+ N.A.P.
 bk. afgewerkte vloer ENTREE = 600+P
 bk. afgewerkte vloer ATRIUM = 1000+P - 1070+P
 bk. afgewerkte vloer MEUBEL = 5830+P
 Bouwkundige voorzieningen volgens tekening architect.
 Denk om in te storten ankers en overige voorzieningen.

OPMERKINGEN

- voor trappen en bordessen zie tekening architect
- voor definitieve springen zie springstekeningen
- staalconstructies in buitensmilieu thermisch verzinken
- brandwerendheid staalconstructie 30 minuten
- brandwerende voorzieningen volgens werkombschrijving
- kwaliteit i.h.w.g. betonconstructie C30/37, milieuklasse XC1
- kwaliteit staalconstructie:
 - buiskolommen S235J2H
 - walsprofielen S235JR
- kwaliteit bevestigingen:
 - bouten kwal. 8.8
 - ingestorte ankers kwal. 4.6
- sloop- en stulconstructies door aannemer.
- (BS) = brandwerend schilderen

concept

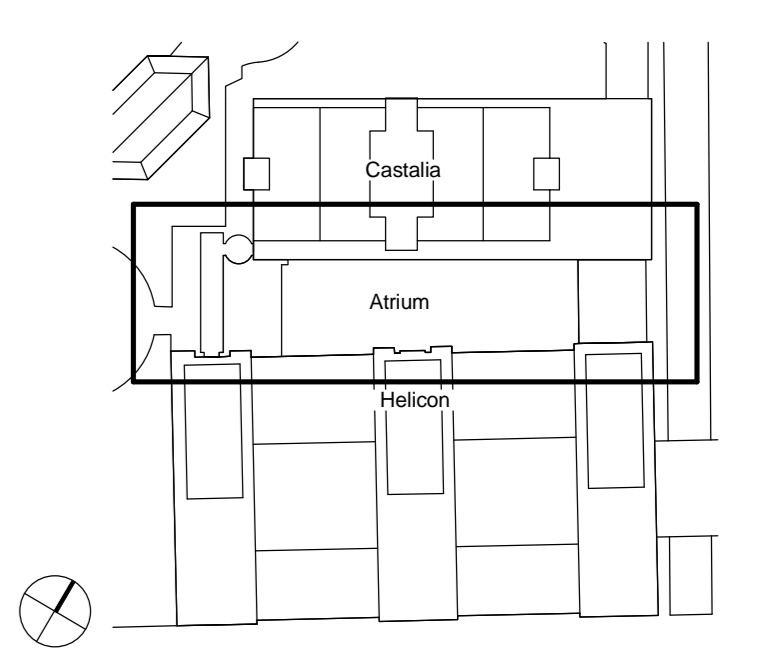

OVERZICHT TEKENINGEN RESIDENT		
1	palteplan	250714 C-3-01
2	begane grond	250714 C-3-02
3	details fundering	250714 C-3-03
4	1e verdieping	250714 C-3-04
5	details 1e verdieping	250714 C-3-05
6	2e verdieping	250714 C-3-06
7	6e verdieping / dak	250714 C-3-07
8	langsdoorsnede	250714 C-3-08
9	dwarsdoorsneden	250714 C-3-09
10	details bovenbouw	250714 C-3-10
11	3D impressies	250714 C-3-11

www.anteagroup.nl



HofmanDujardin
cepezed

architectenbureau
 cepezed b.v.
 phoenixstraat 60b
 postbus 3068
 2601 db delft nl
 t +31 15 215 0000

architectenbureau
 hofmandujardin
 sumatrakade 737
 1019 pv
 amsterdam nl
 t +31 20 526 6420

adviesbureau
 oranjewoud
 postbus 24
 8440 aa
 heerenveen
 t +31 51 363 4567

opdrachtgever
 rijksbouwinstelling
 ministerie bz & k

werk
 de Resident
 Castalia & Helicon

fase
 technisch ontwerp

datum
 06-12-2013

schaal
 1:100

formaat
 1189x594

getekend
 OW hva

gewijzigd

constructietekening
 plattegrond / details
 6e verdieping / dak
 atrium

250714
 C-3-07