




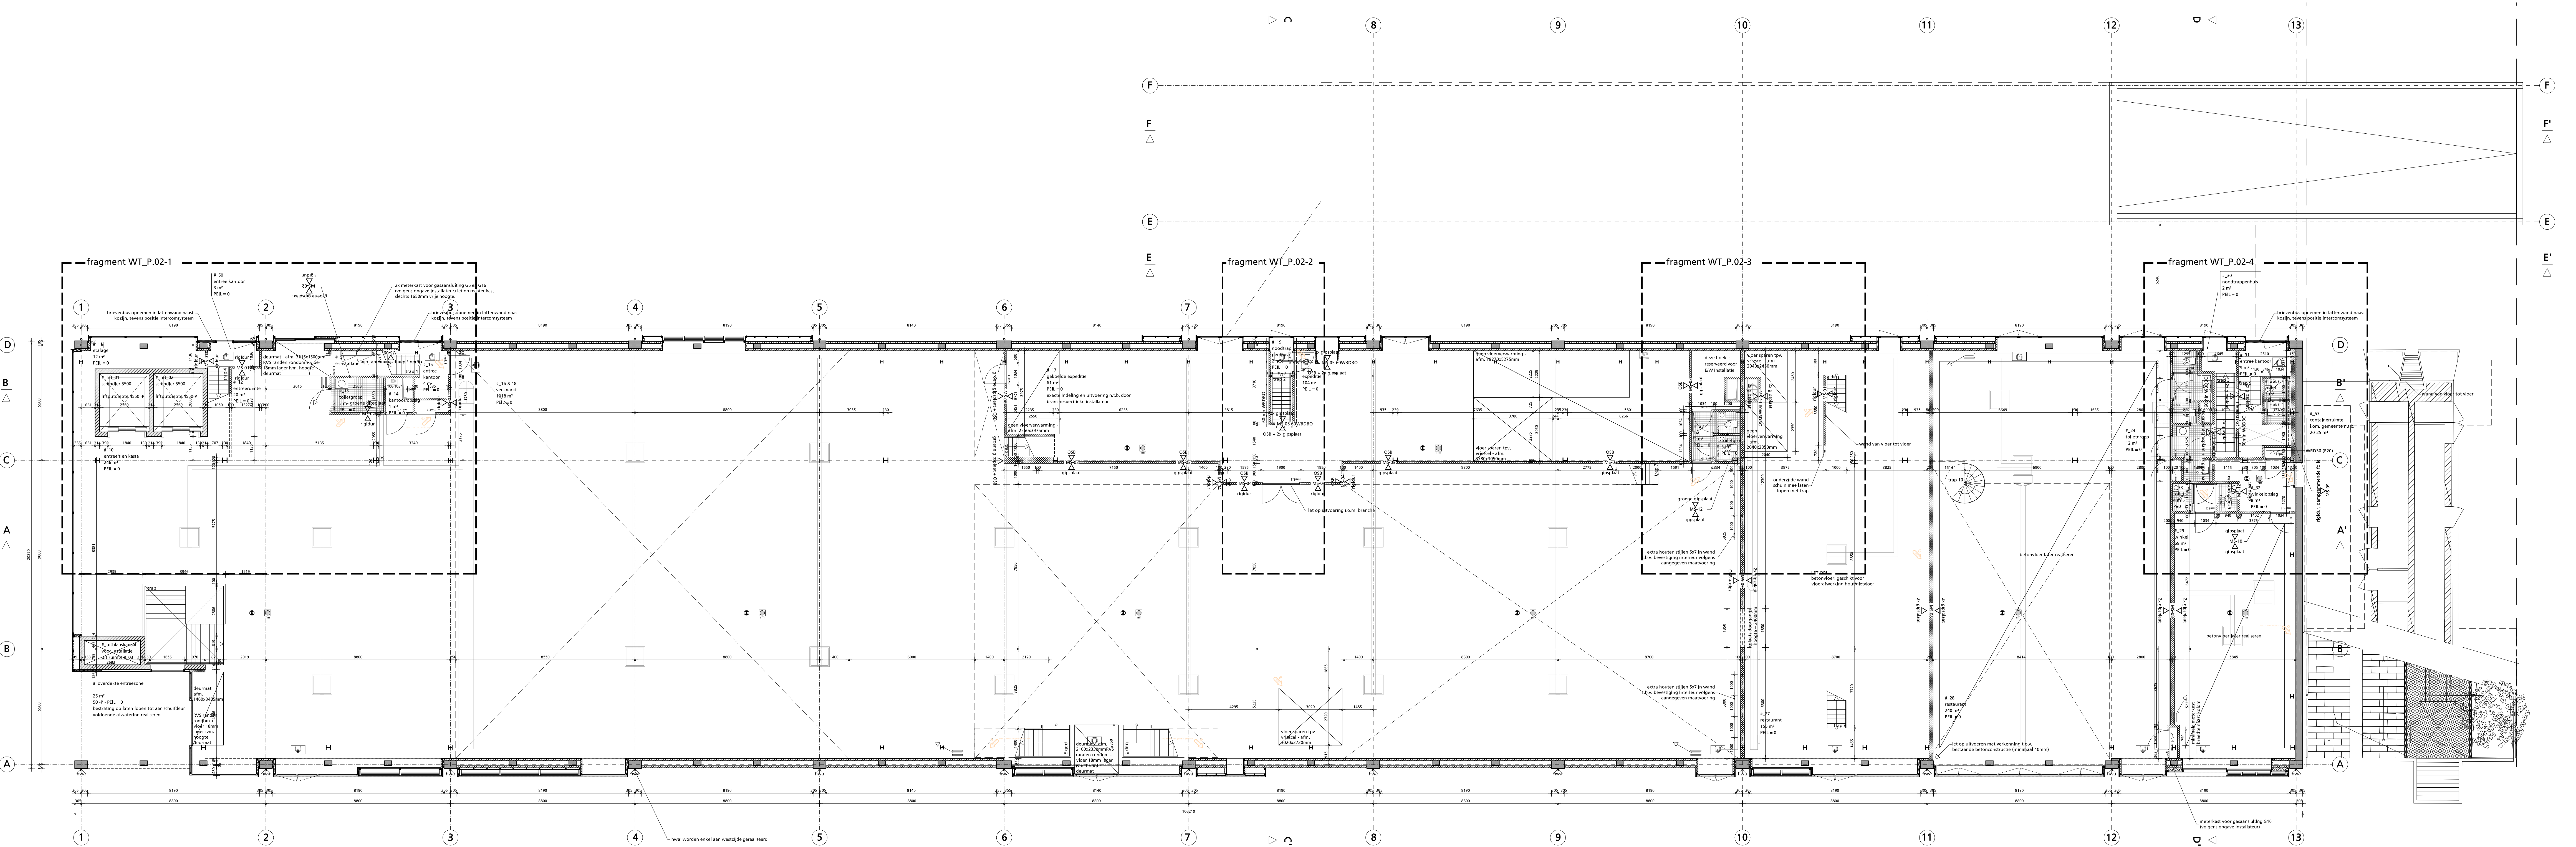


plattegrond begane grond | schaal 1:100

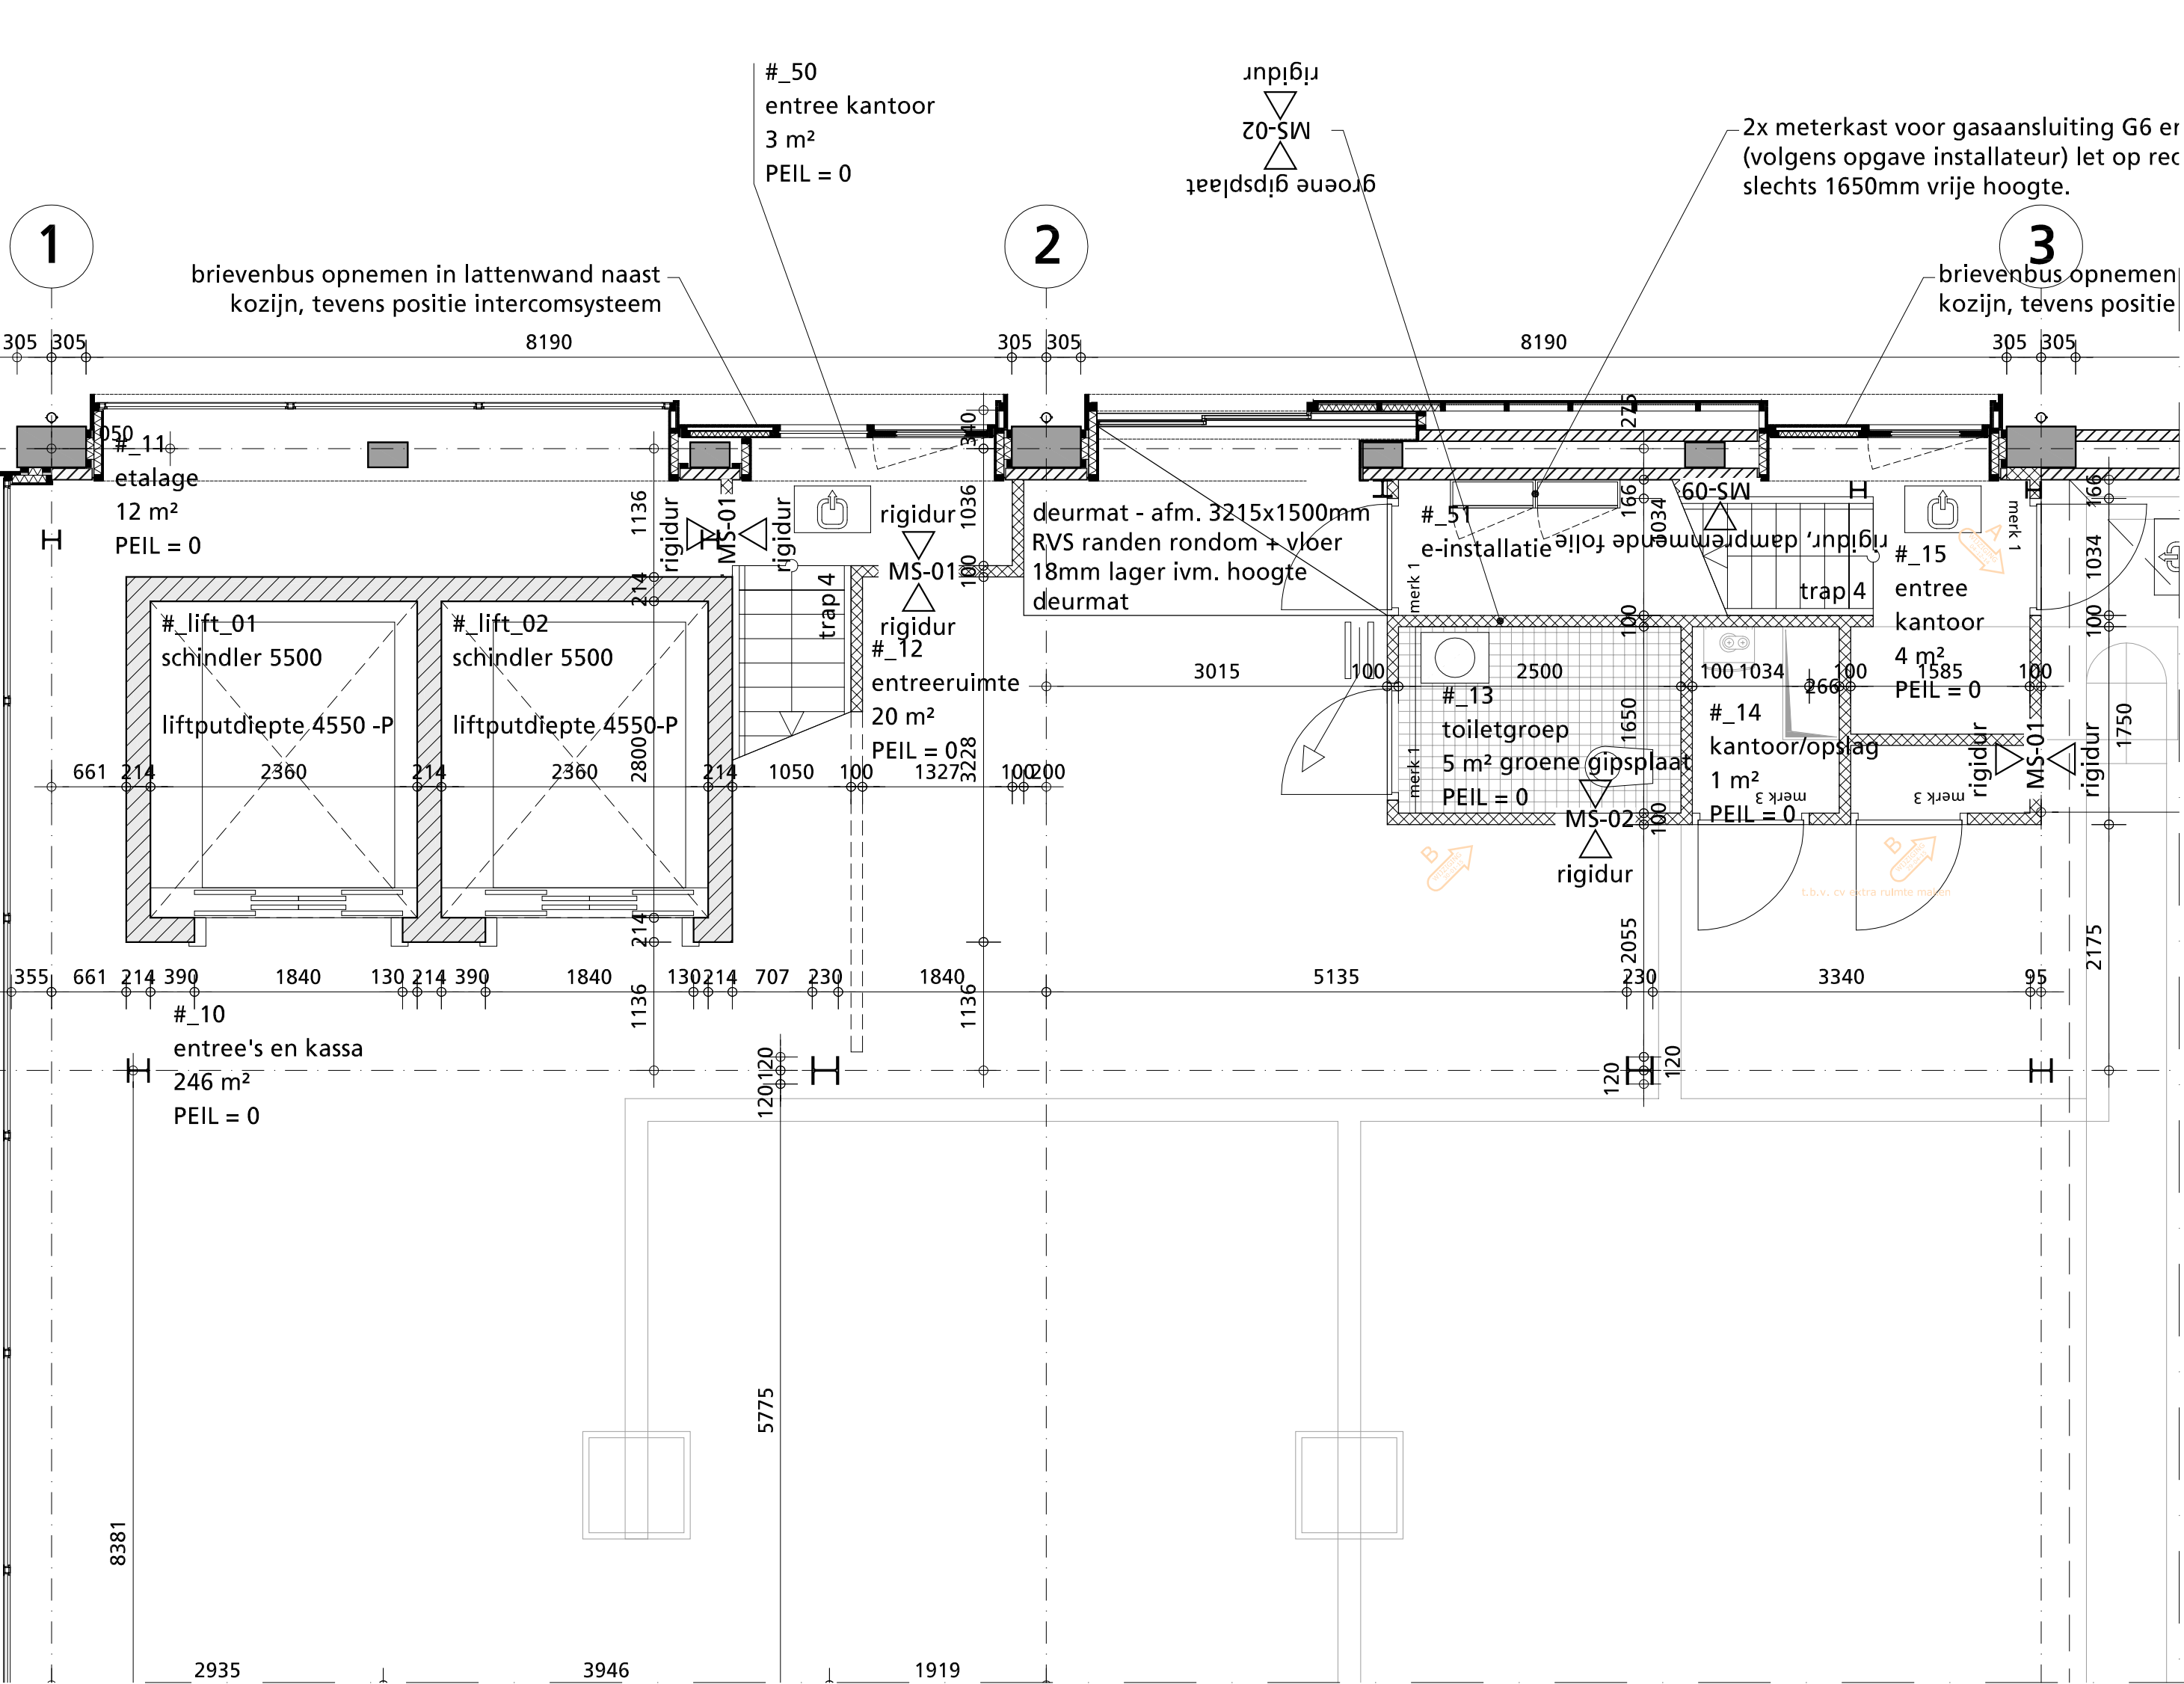


fragment WT_P.02-1 | schaal 1:50

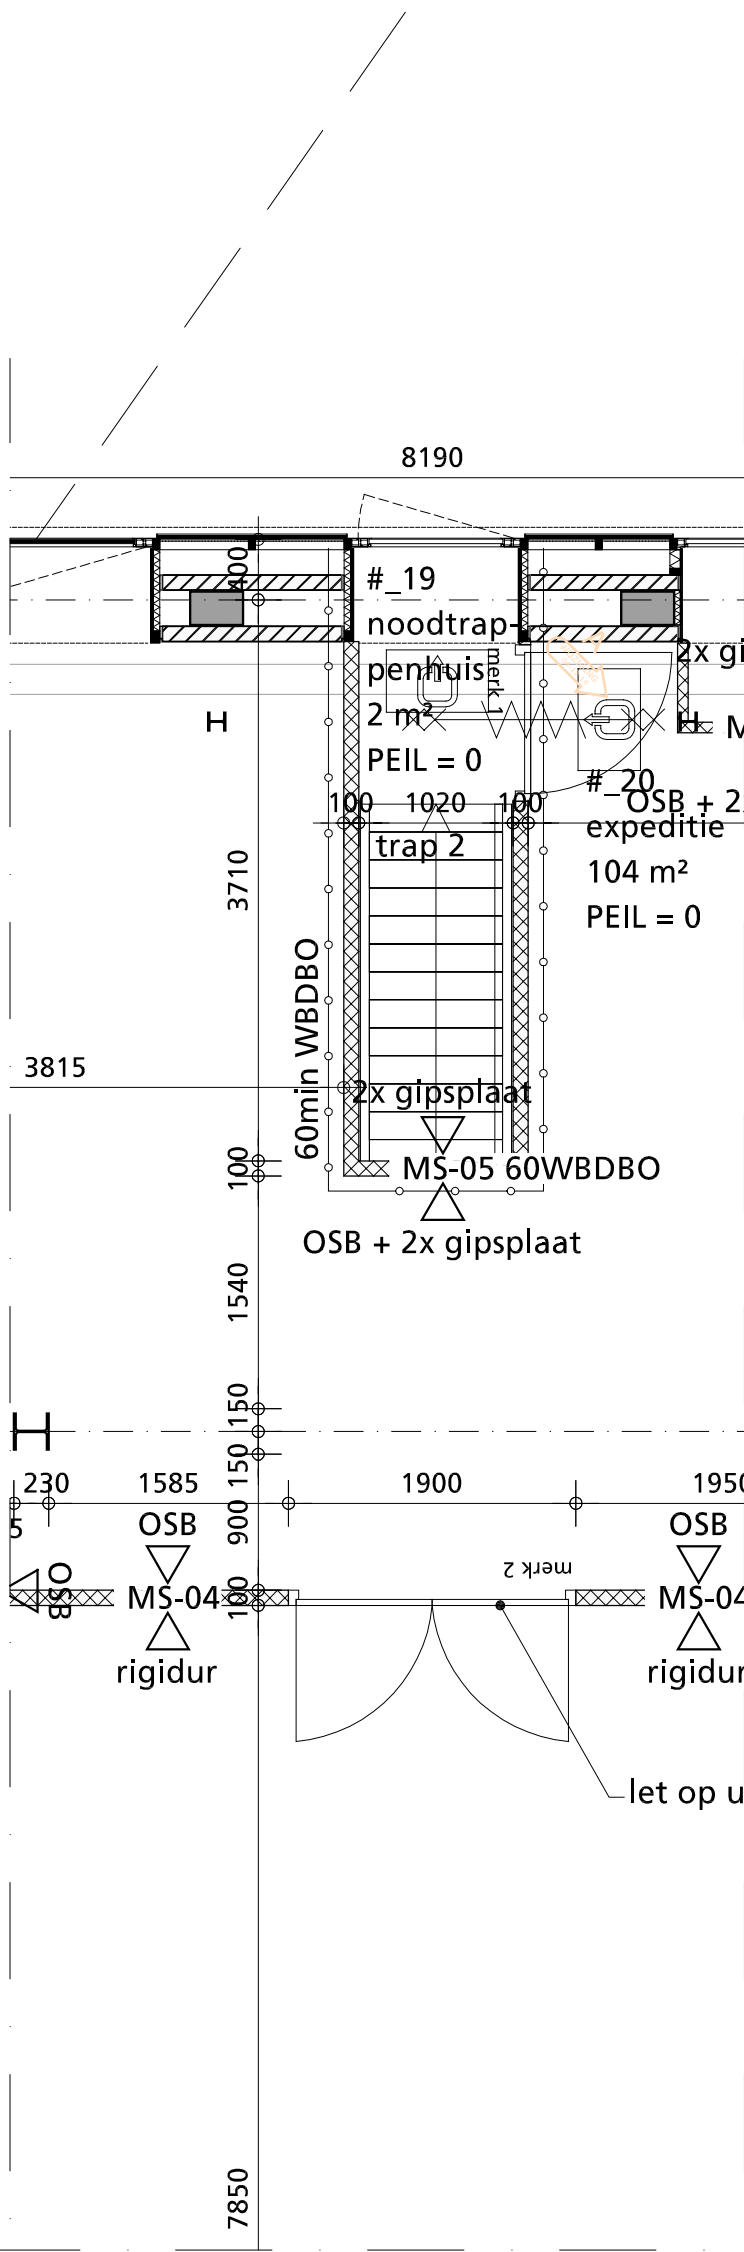


fragment WT_P.02-2 | schaal 1:50

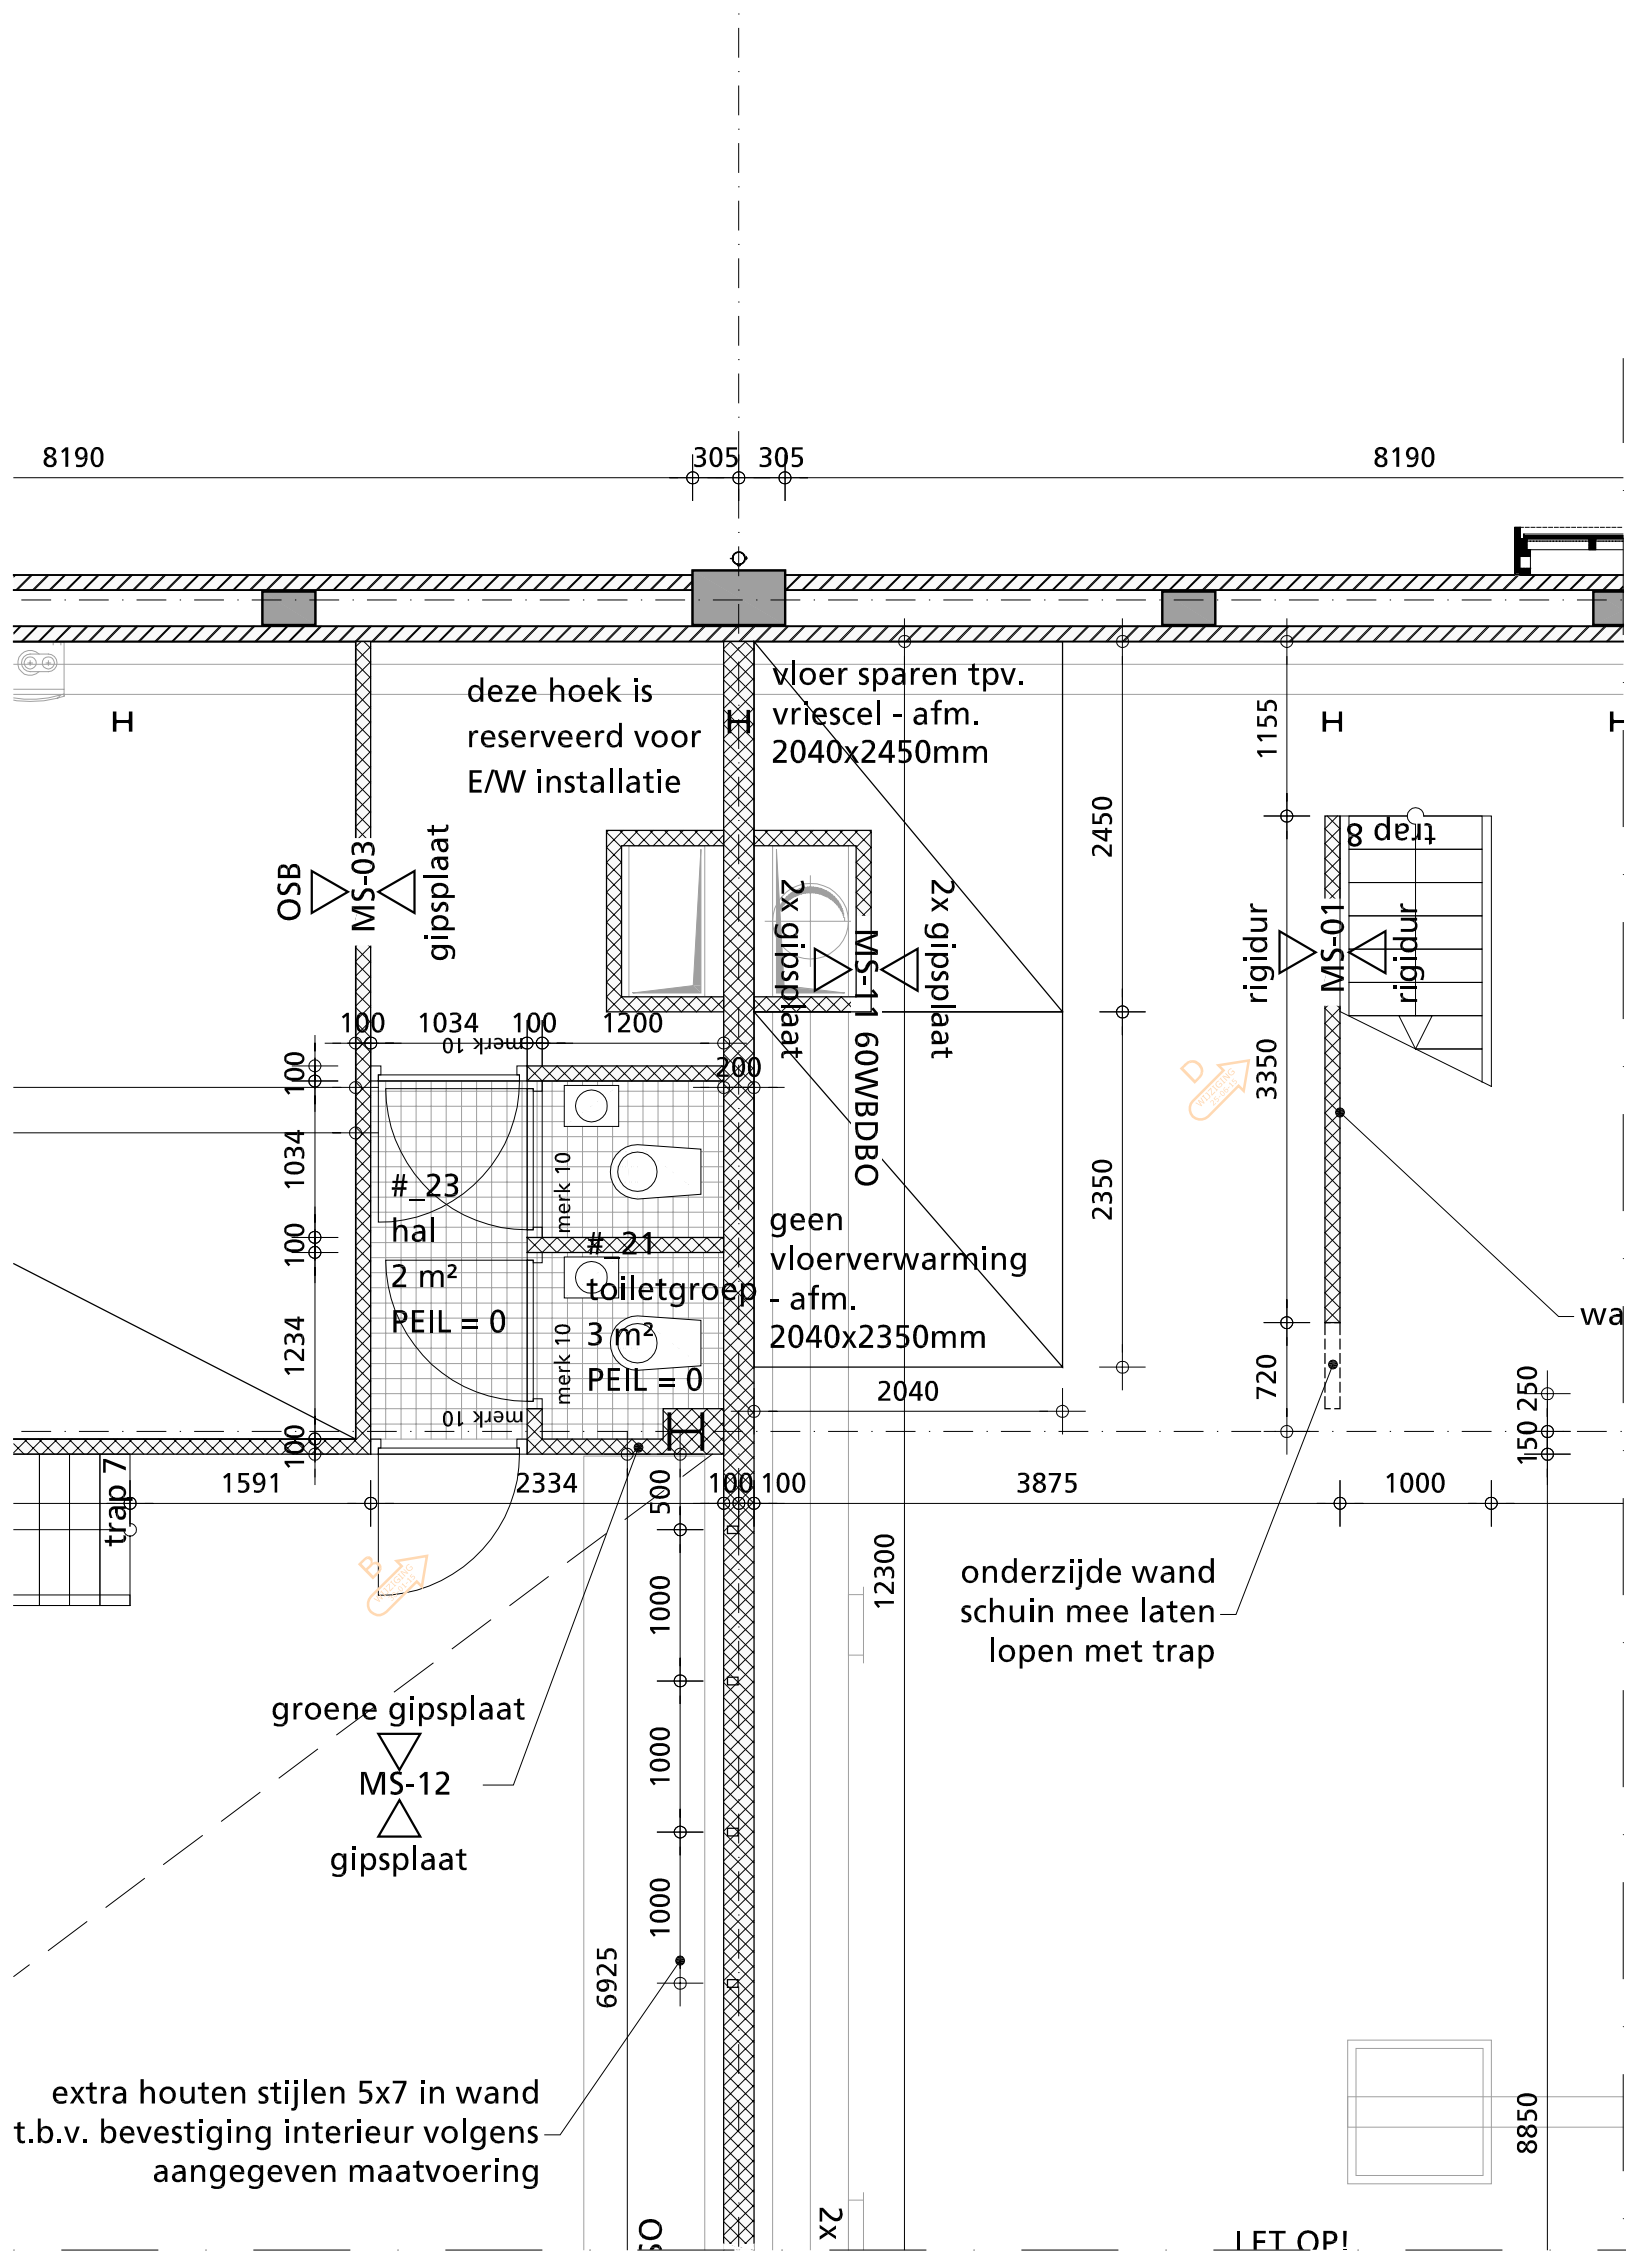

fragment WT_P.02-3 | schaal 1:50

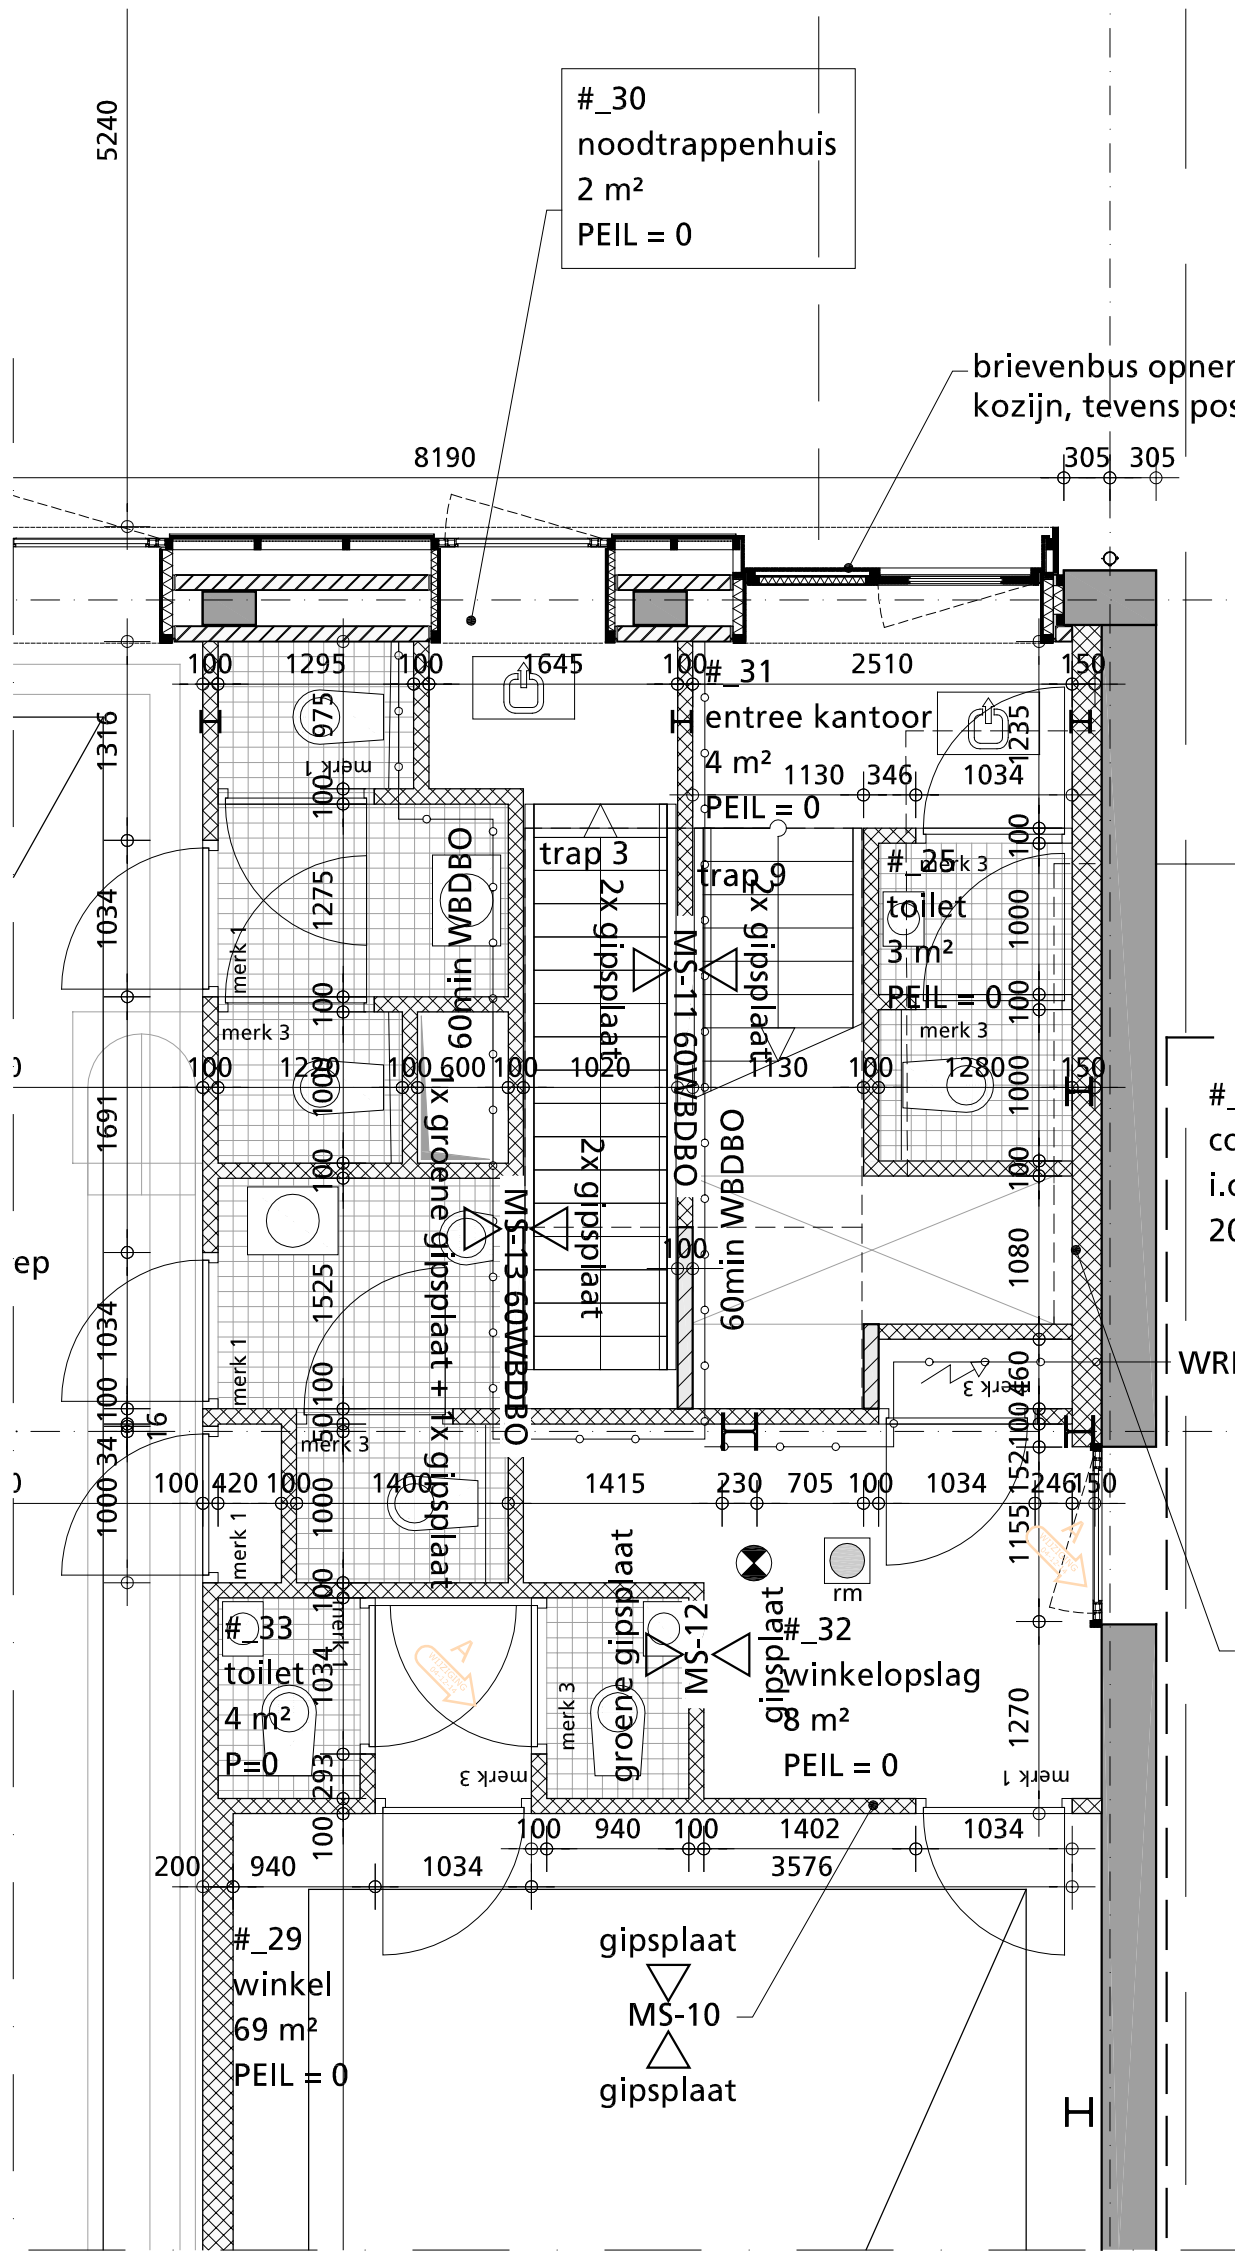

fragment WT_P.02-4 | schaal 1:50

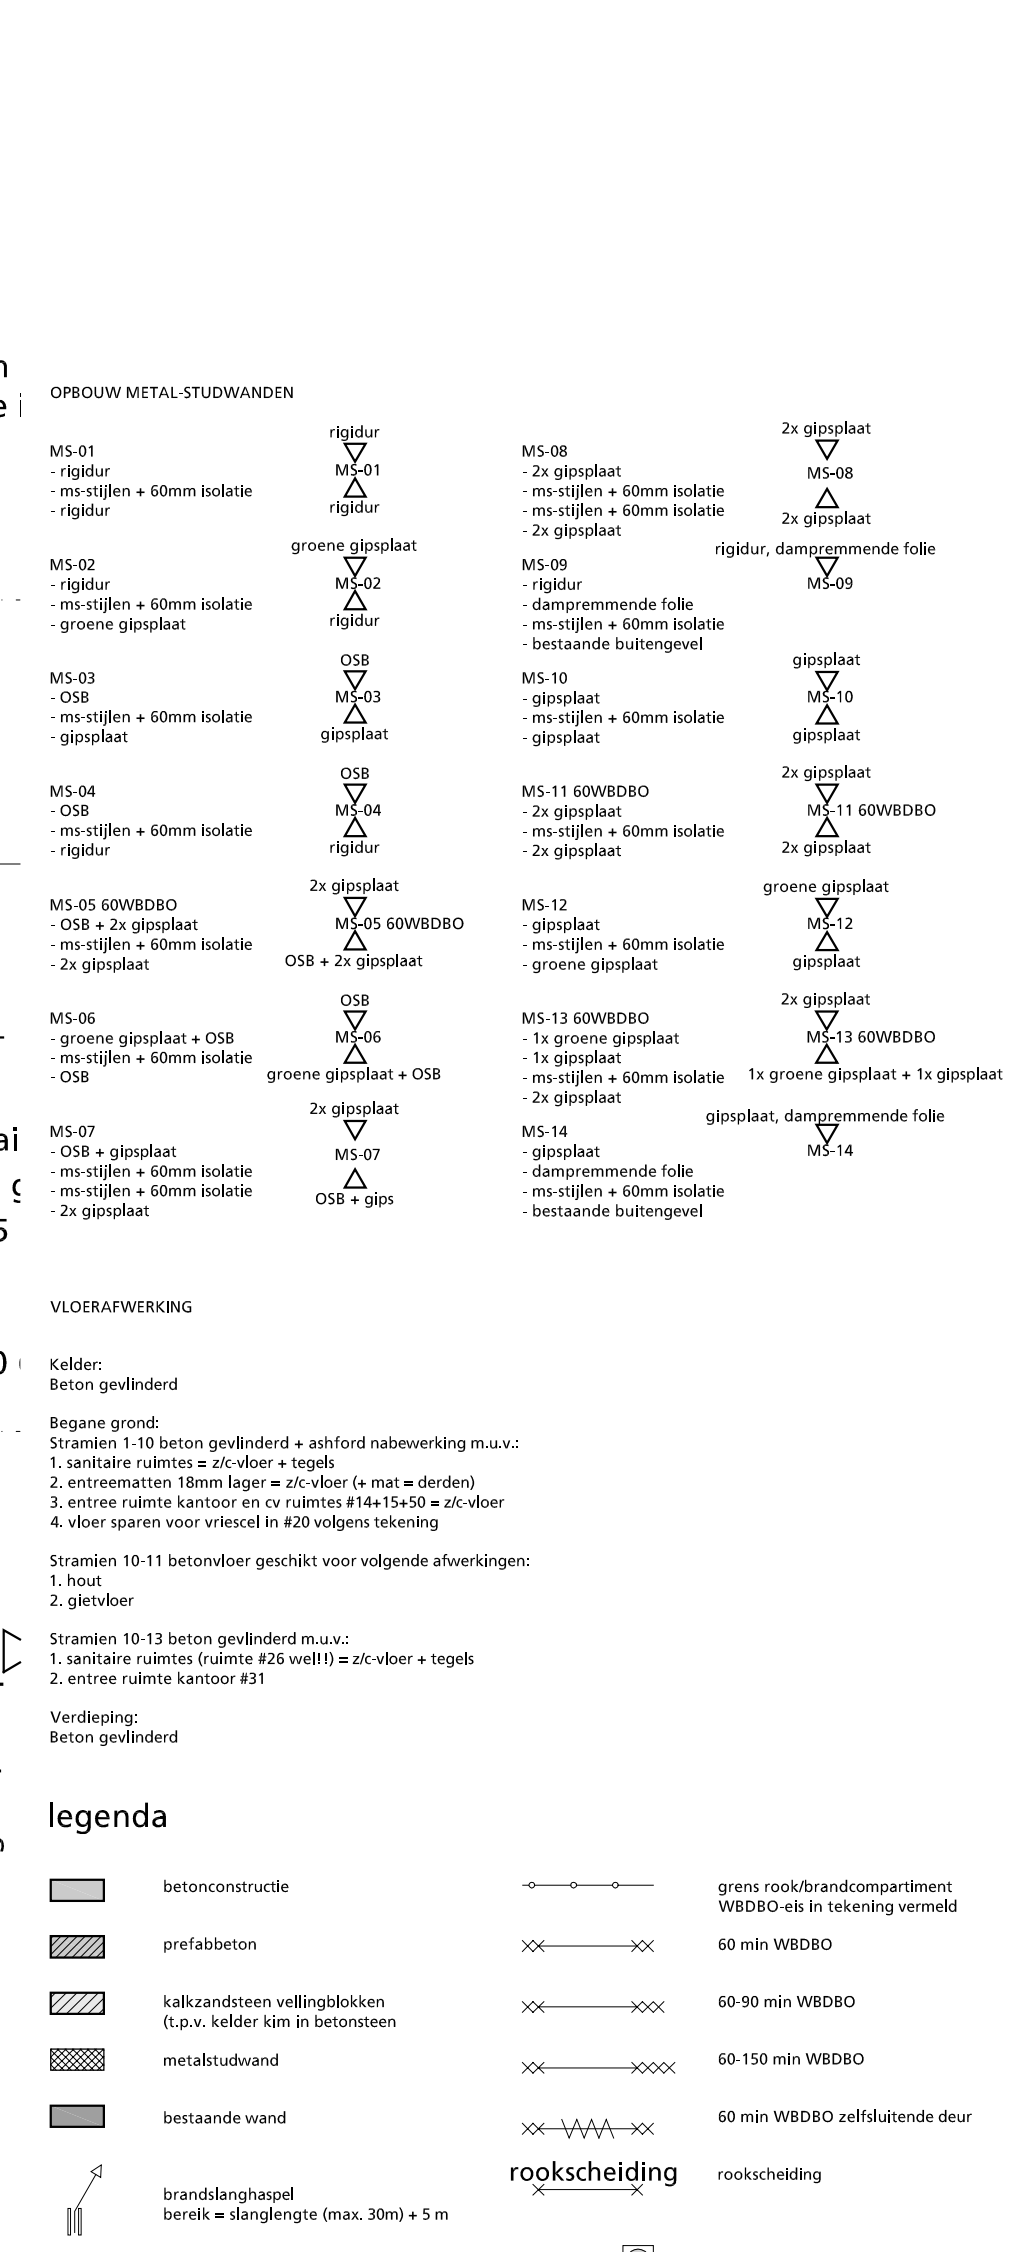

maatvoering in het werk controleren/nameten

installatietekeningen ter info in lichtgrijs in deze tekening geladen

volgens bouwvergunning en geldend bouwbesluit uitvoeren

voorwaarden zoals gesteld door brandweer in bouwvergunning dienen in overleg met brandweer nog verwerkt te worden op tekeningen en installatieplan

werk	hp1505_Van Heinde	tekeningnr	WT_P.02
onderwerp	plattegrond begane grond	25 juni 2015	
fase	werktekeningen	11 juni 2015	
opdrachtgever	EET NL	29 april 2015	
schaal	1:100 / 1:50 [A0+ 1295x841mm]	laatste wijziging	
bestand		datum	09 december 2014

werk

onderwerp

fase

opdrachtgever

schaal

bestand

hp architecten

huybrechts poiesz

15 Gravenkwaal 73
3021 EE Rotterdam
t 010 476 40 60
e info@hparchitecten

fragment WT_P.02-5 | schaal 1:50