




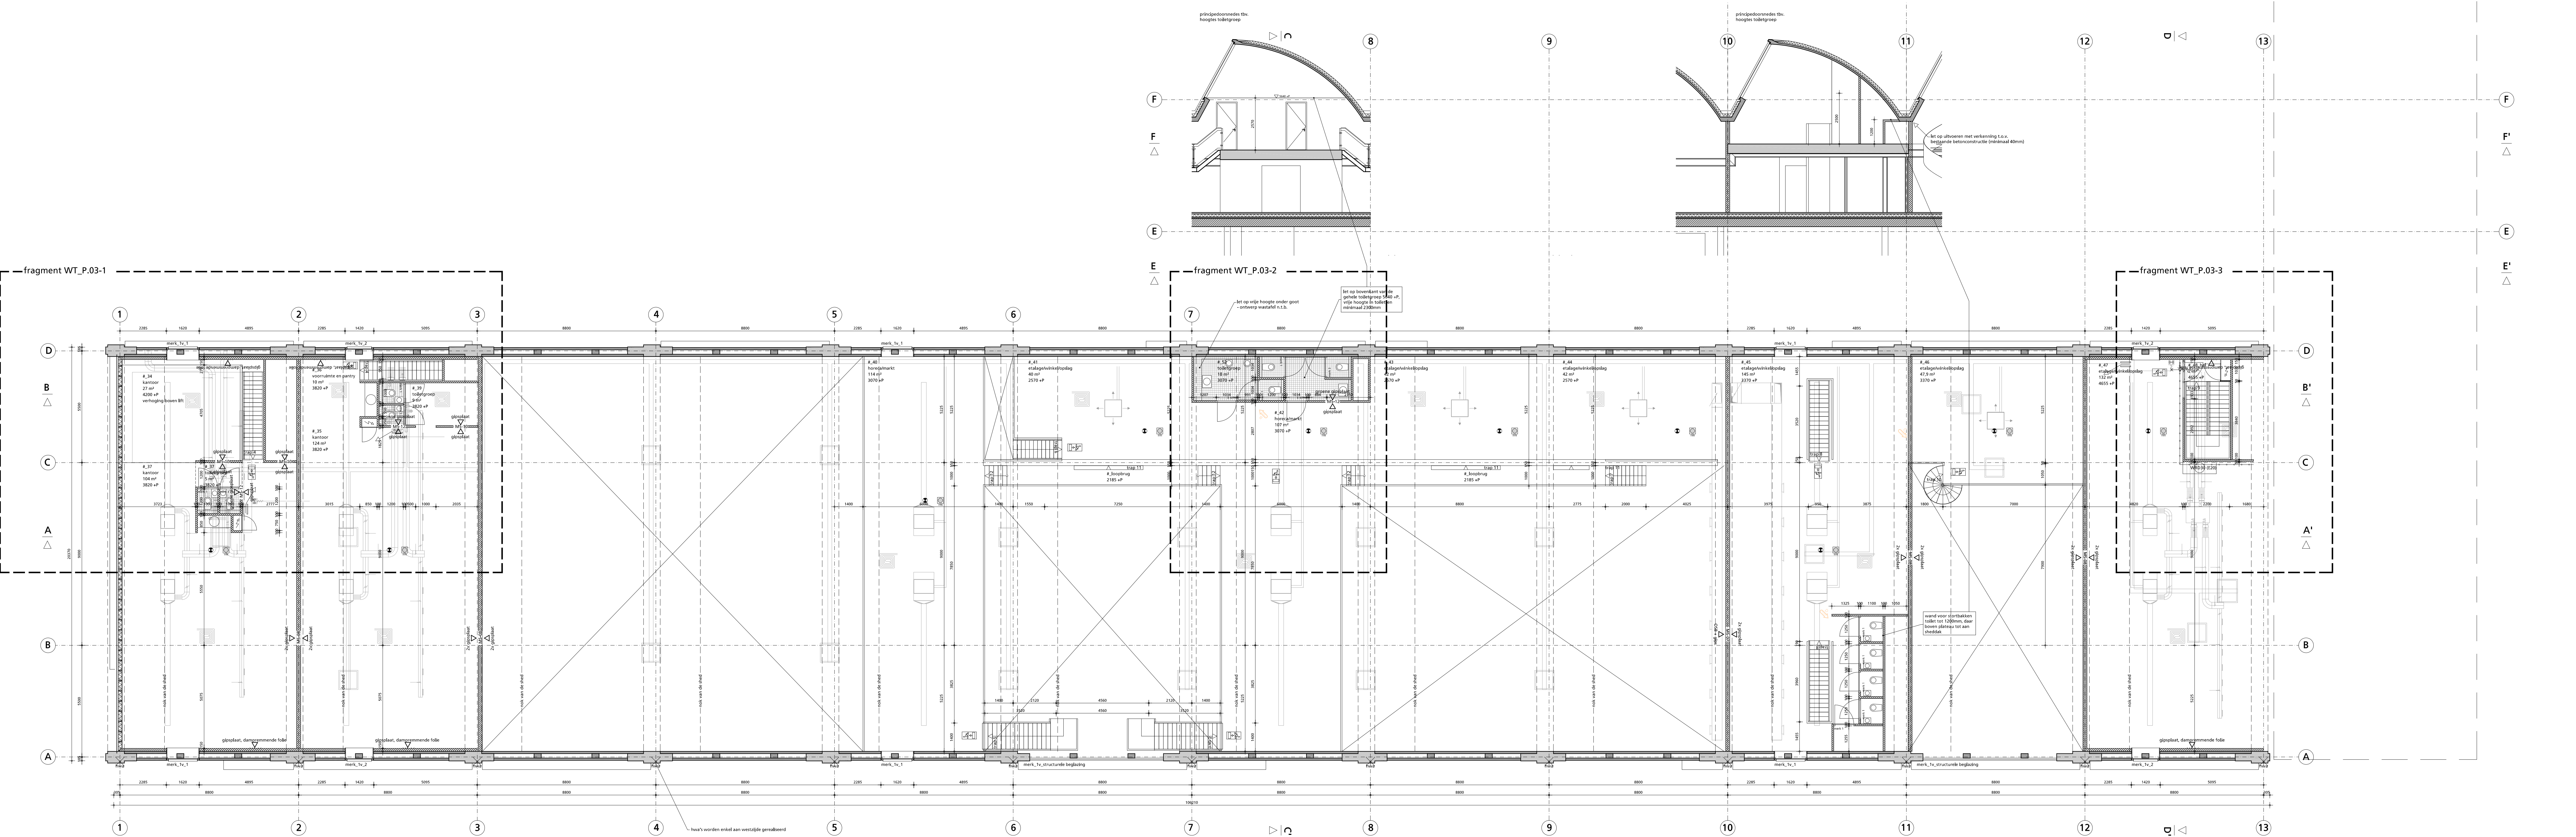


plattegrond eerste verdieping | schaal 1:100

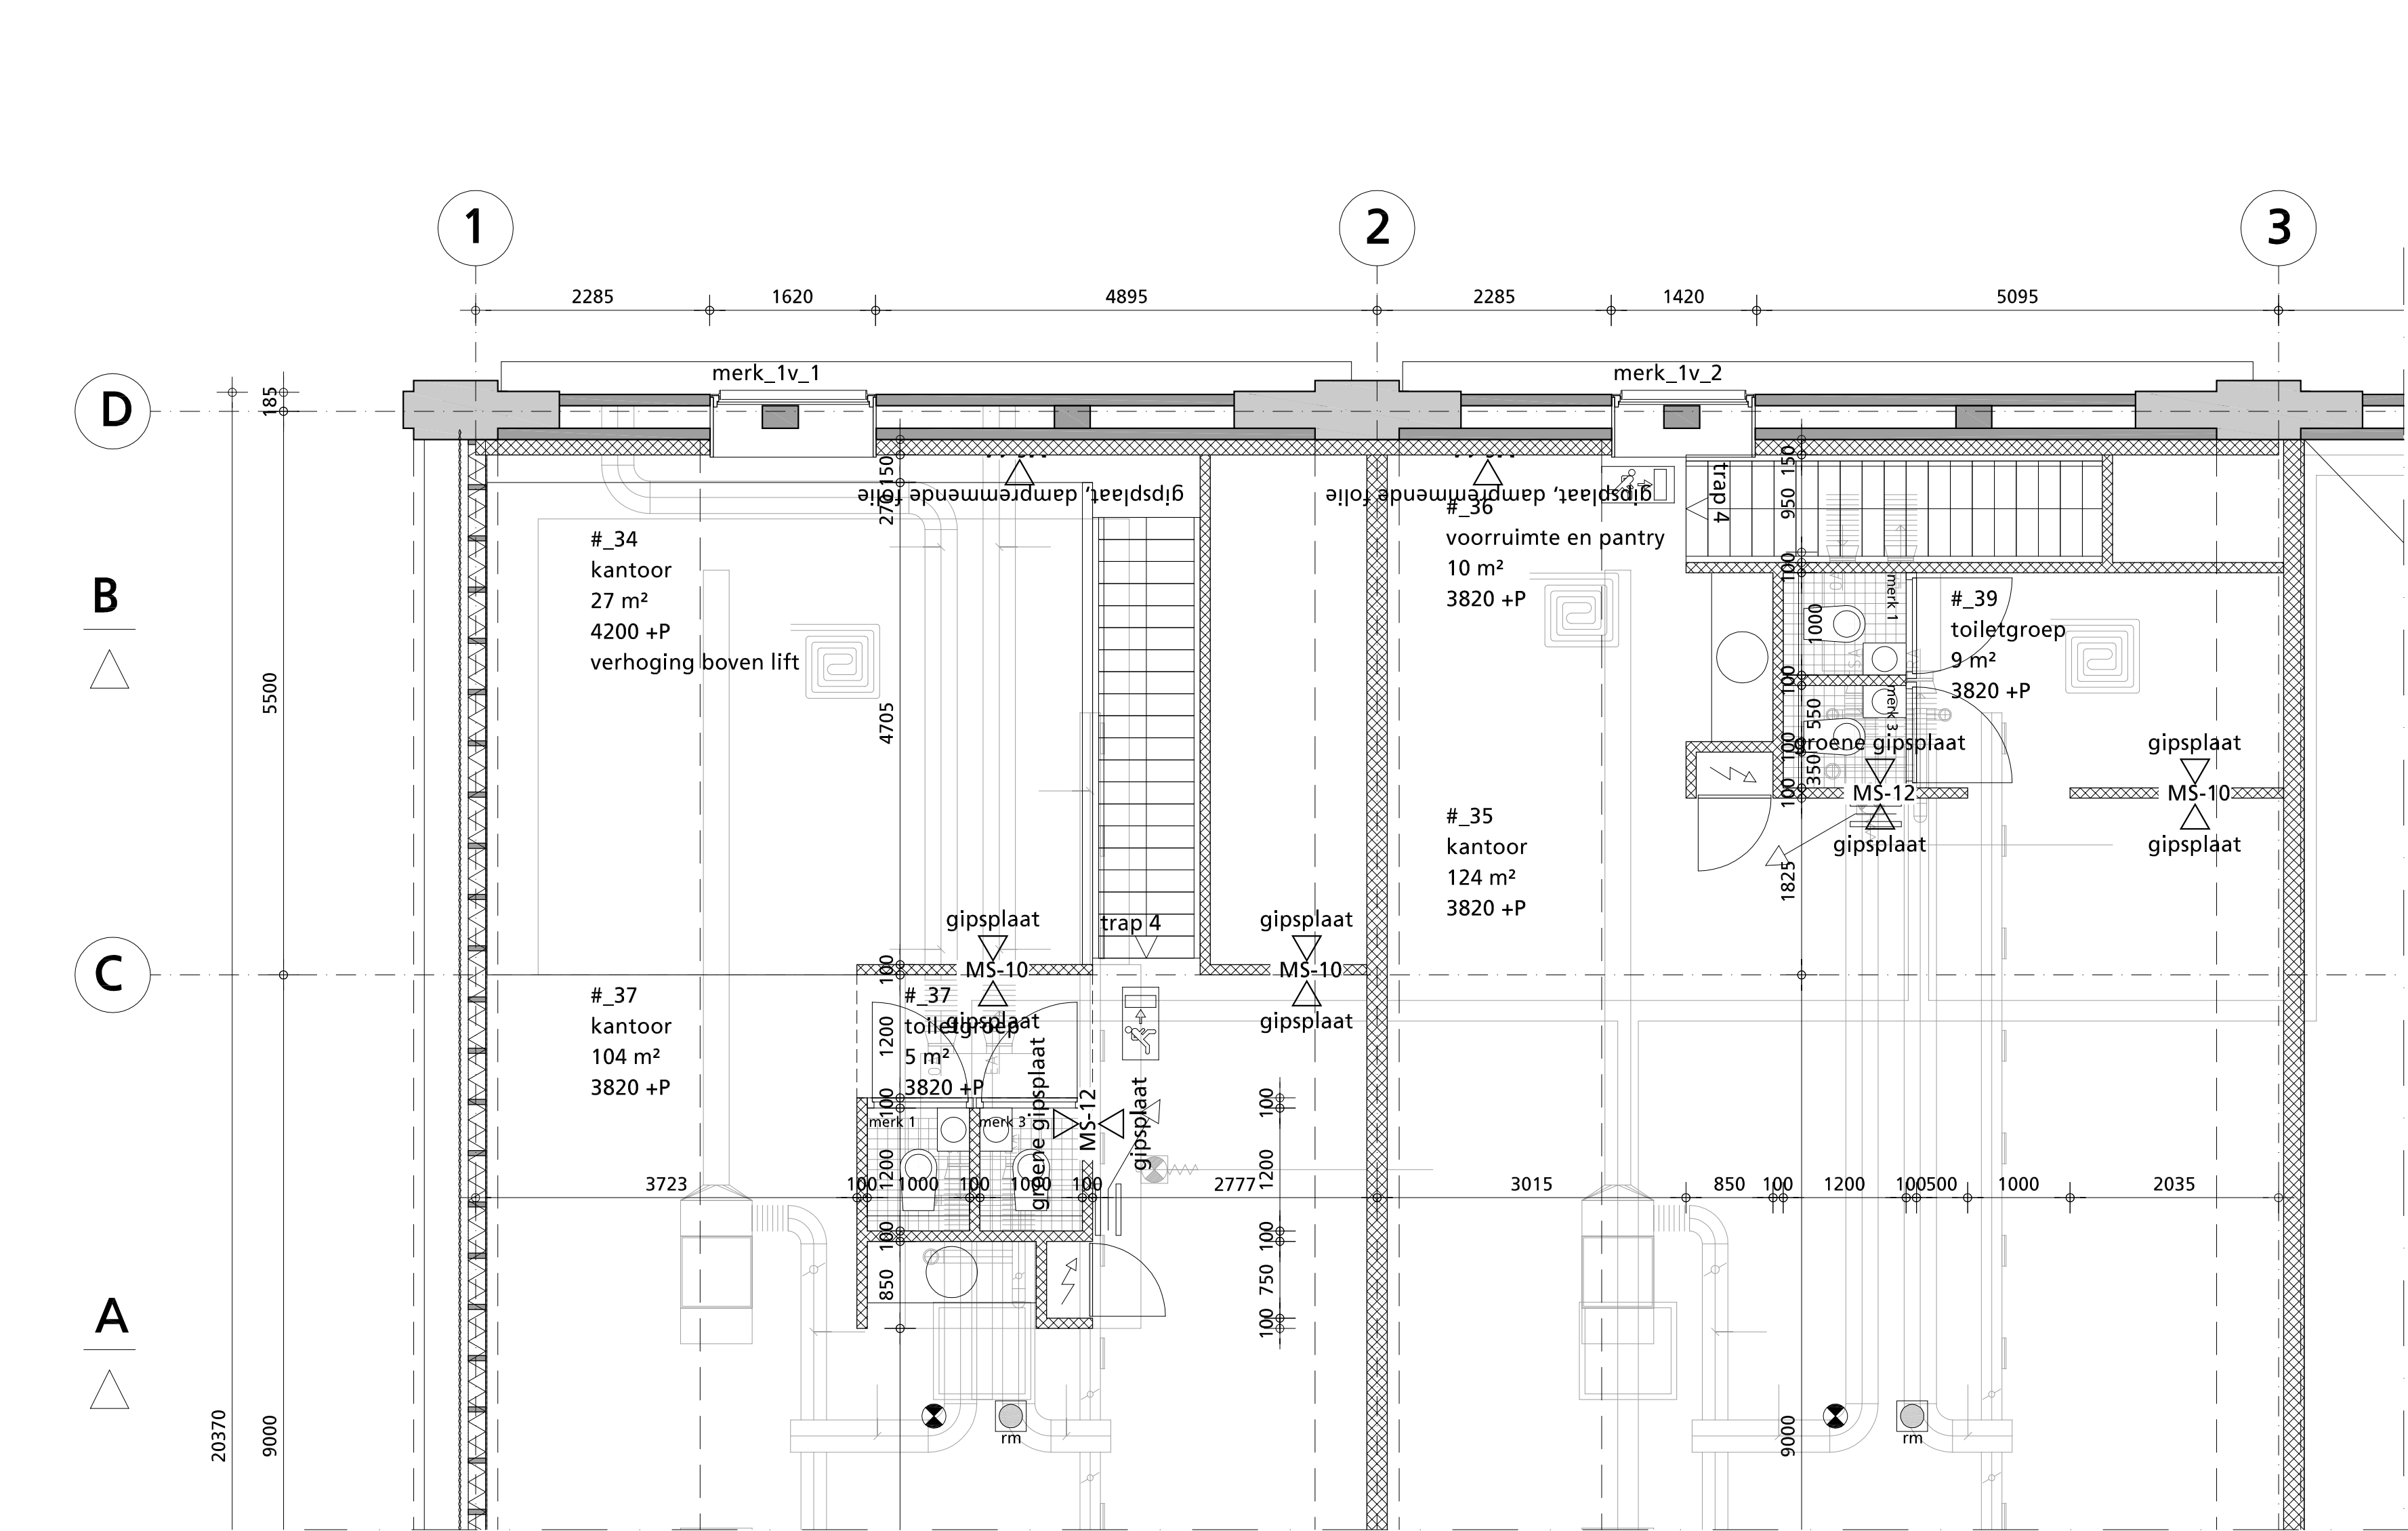

fragment WT_P.03-1 | schaal 1:50

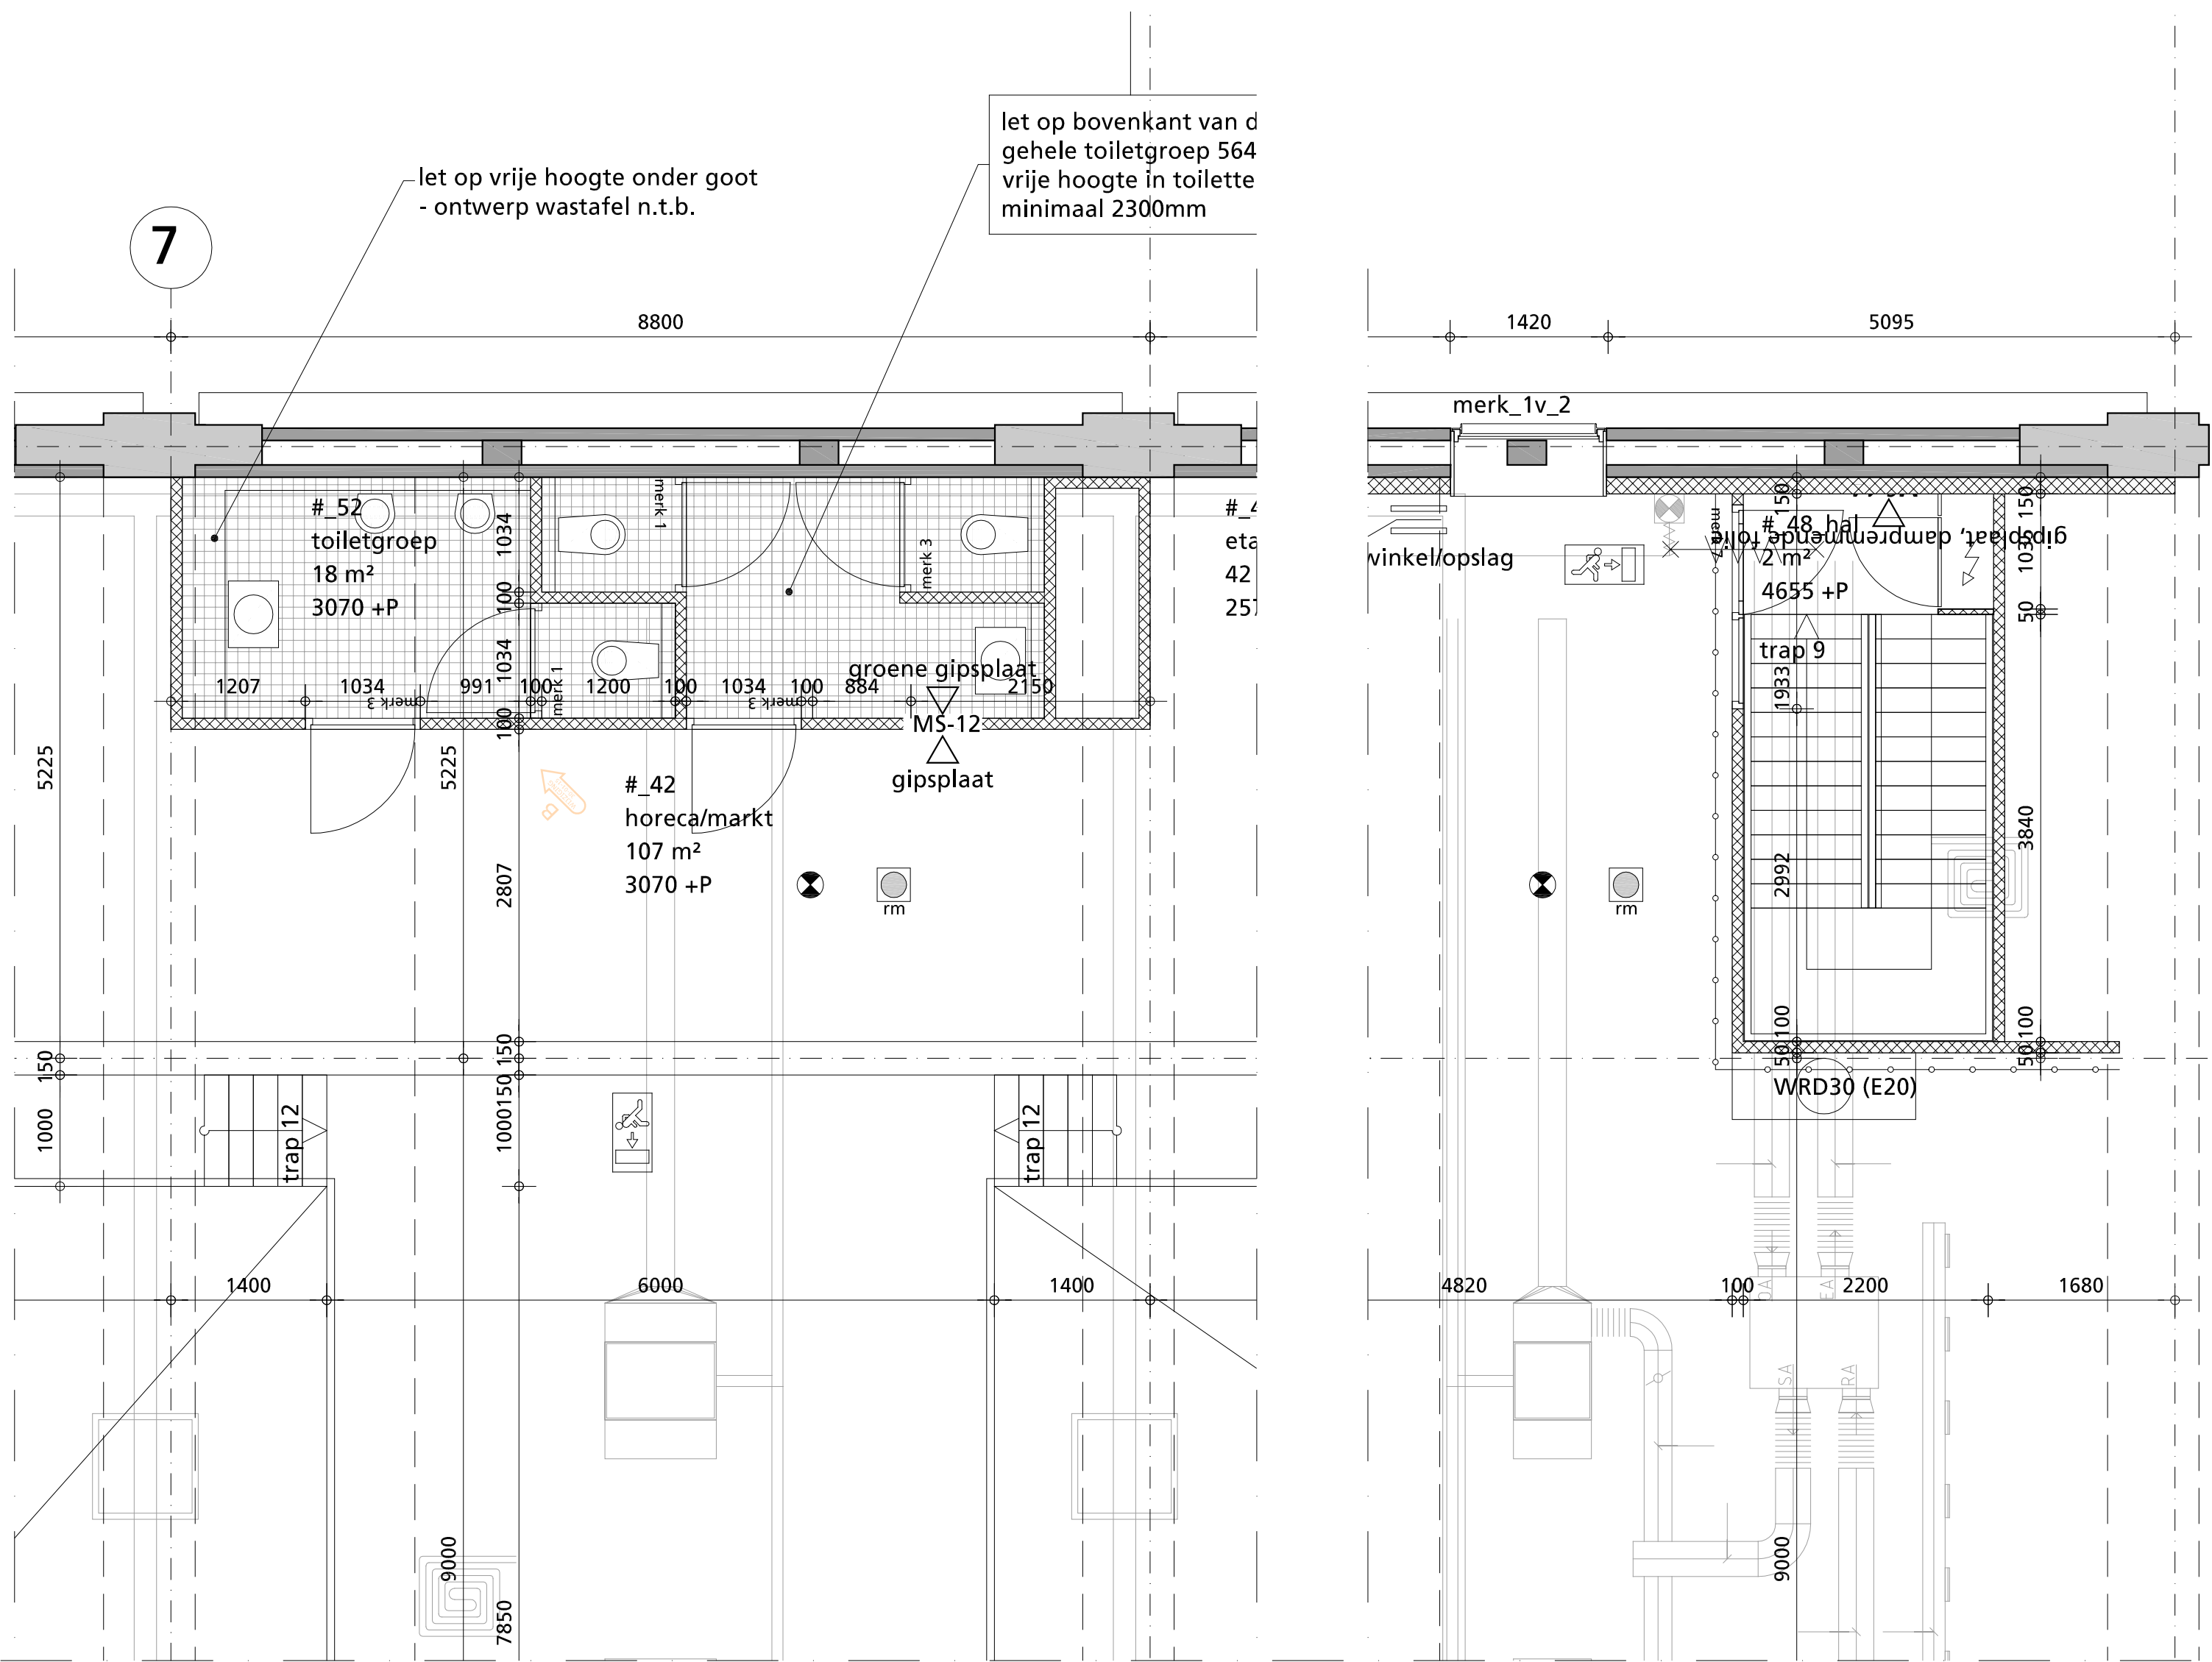


fragment WT_P.03-2 | schaal 1:50

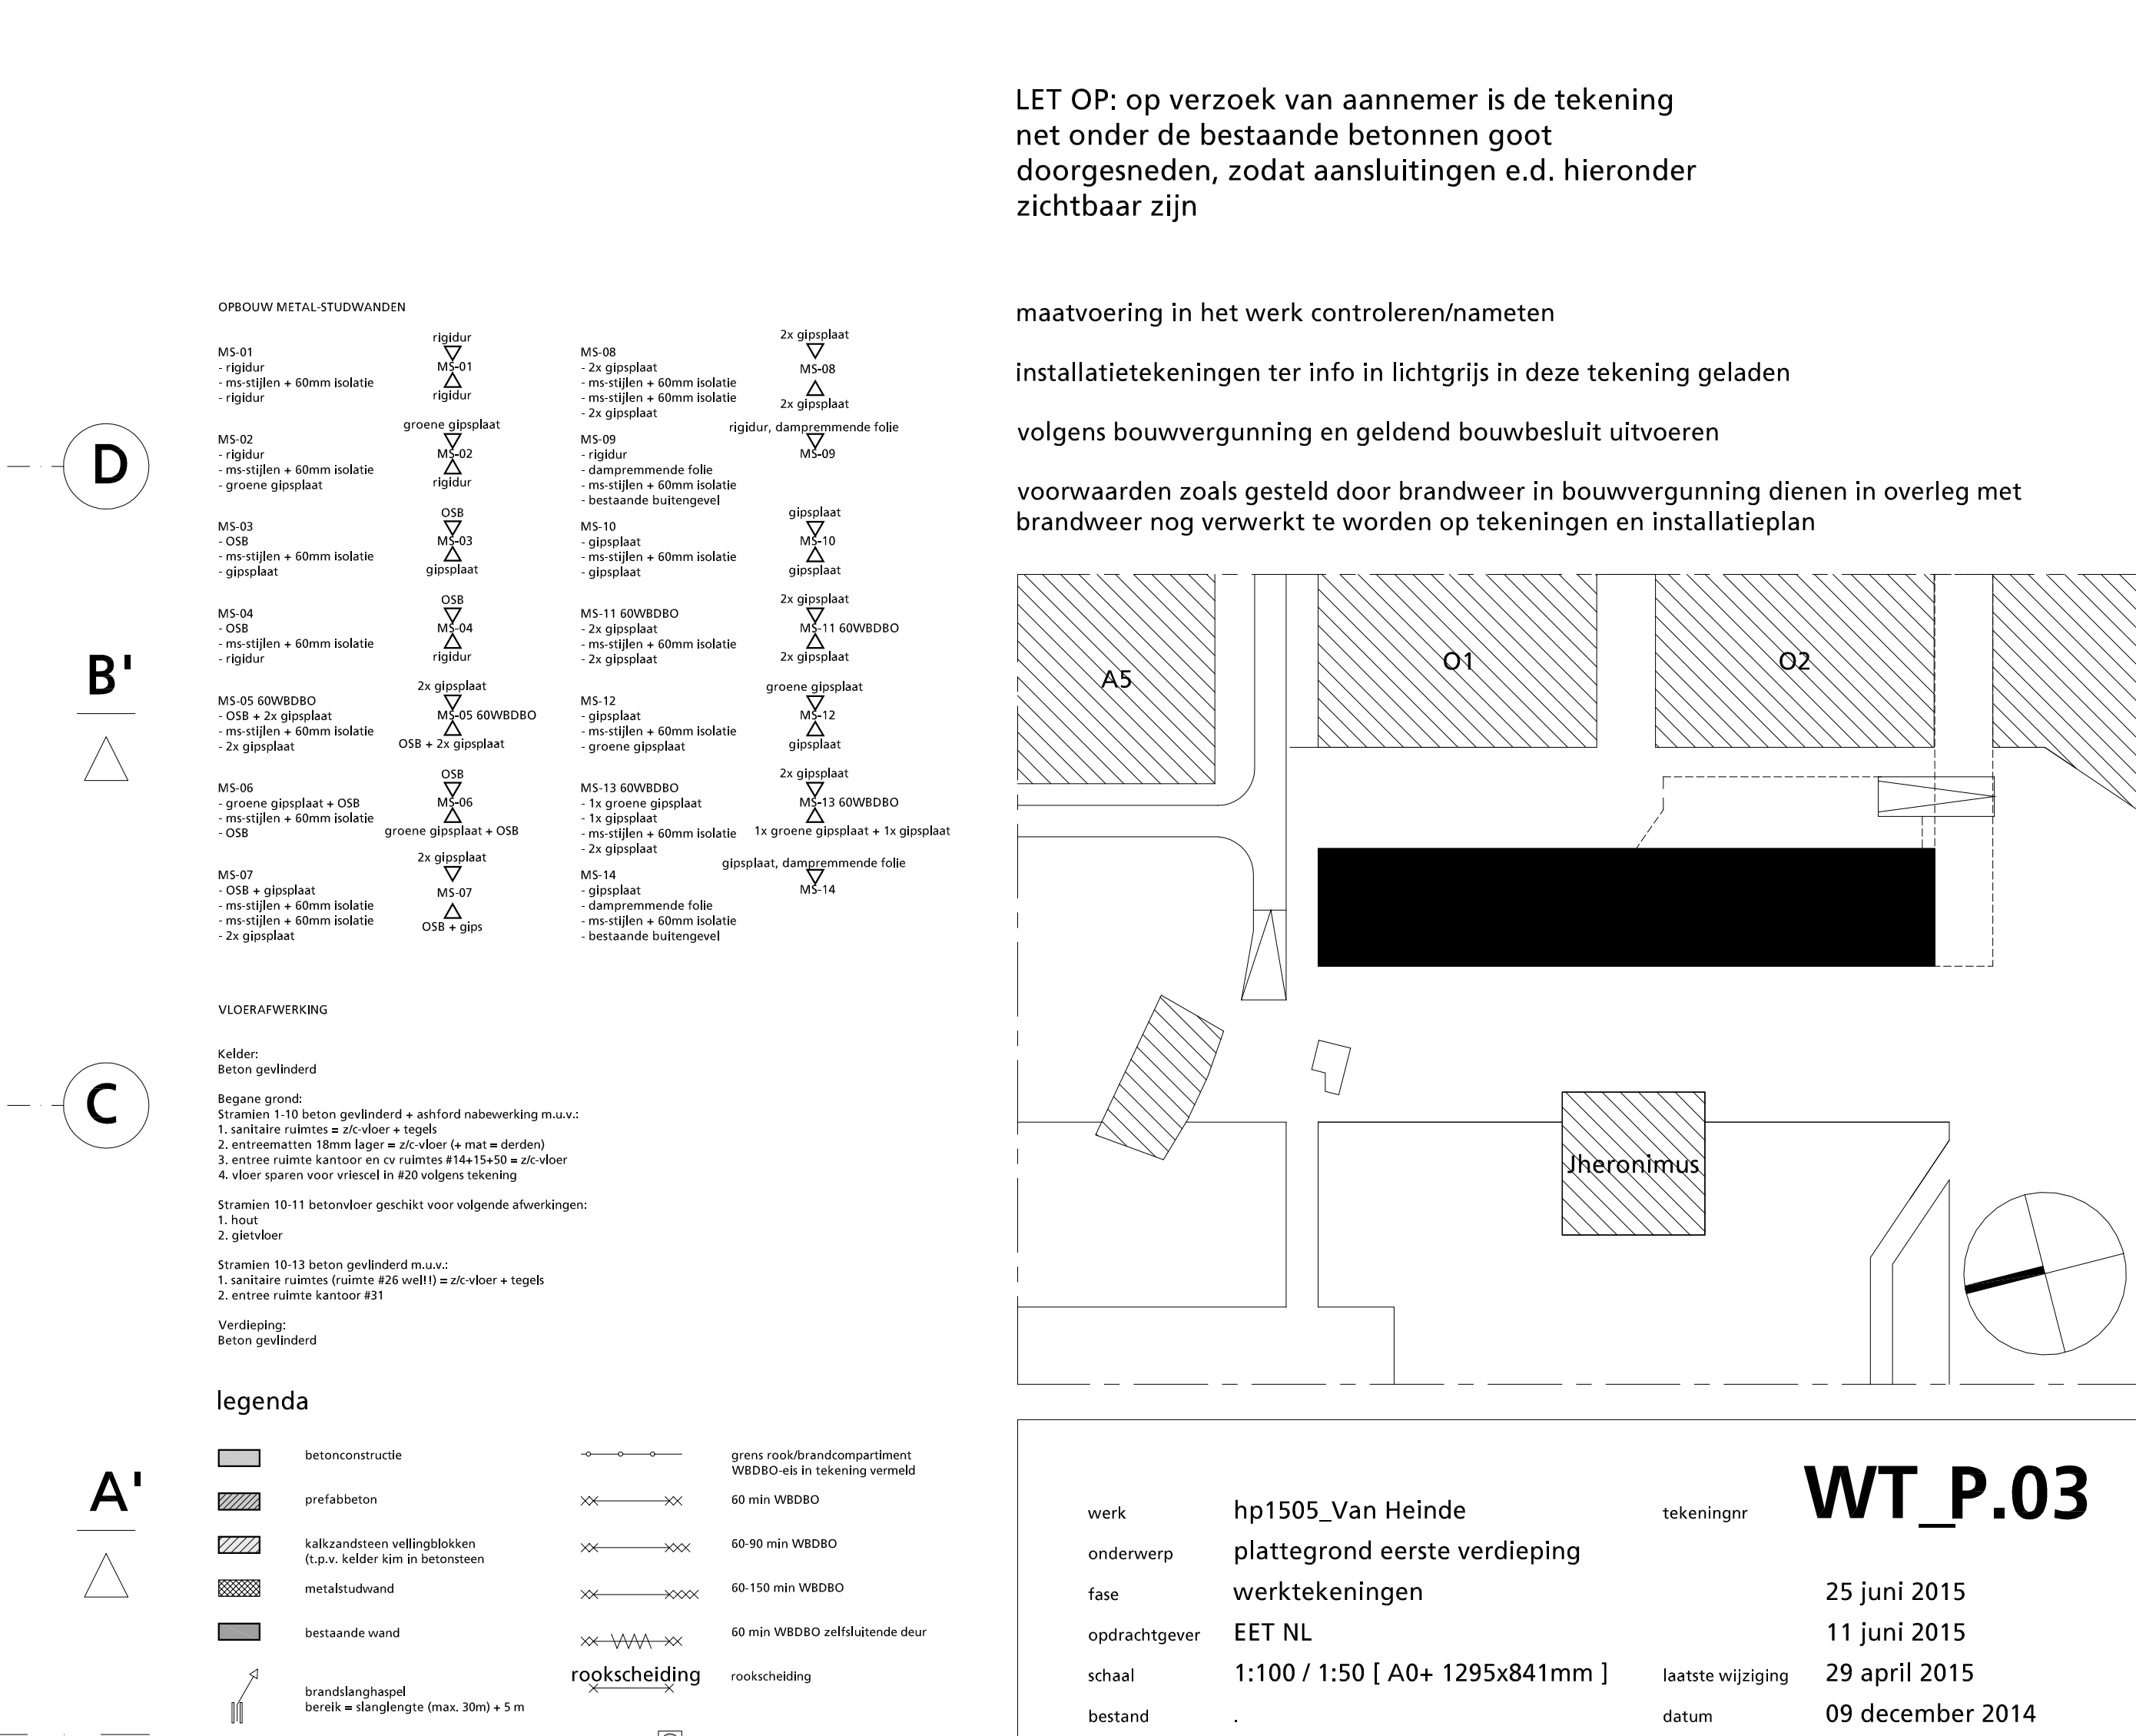

LET OP: op verzoek van aannemer is de tekening net onder de bestaande betonnen goot doorgesneden, zodat aansluitingen e.d. hieronder zichtbaar zijn

maatvoering in het werk controleren/nameten
installatietekeningen ter info in lichtgrijs in deze tekening geladen
volgens bouwvergunning en geldend bouwbesluit uitvoeren

voorwaarden zoals gesteld door brandweer in bouwvergunning dienen in overleg met brandweer nog verwerkt te worden op tekeningen en installatieplan

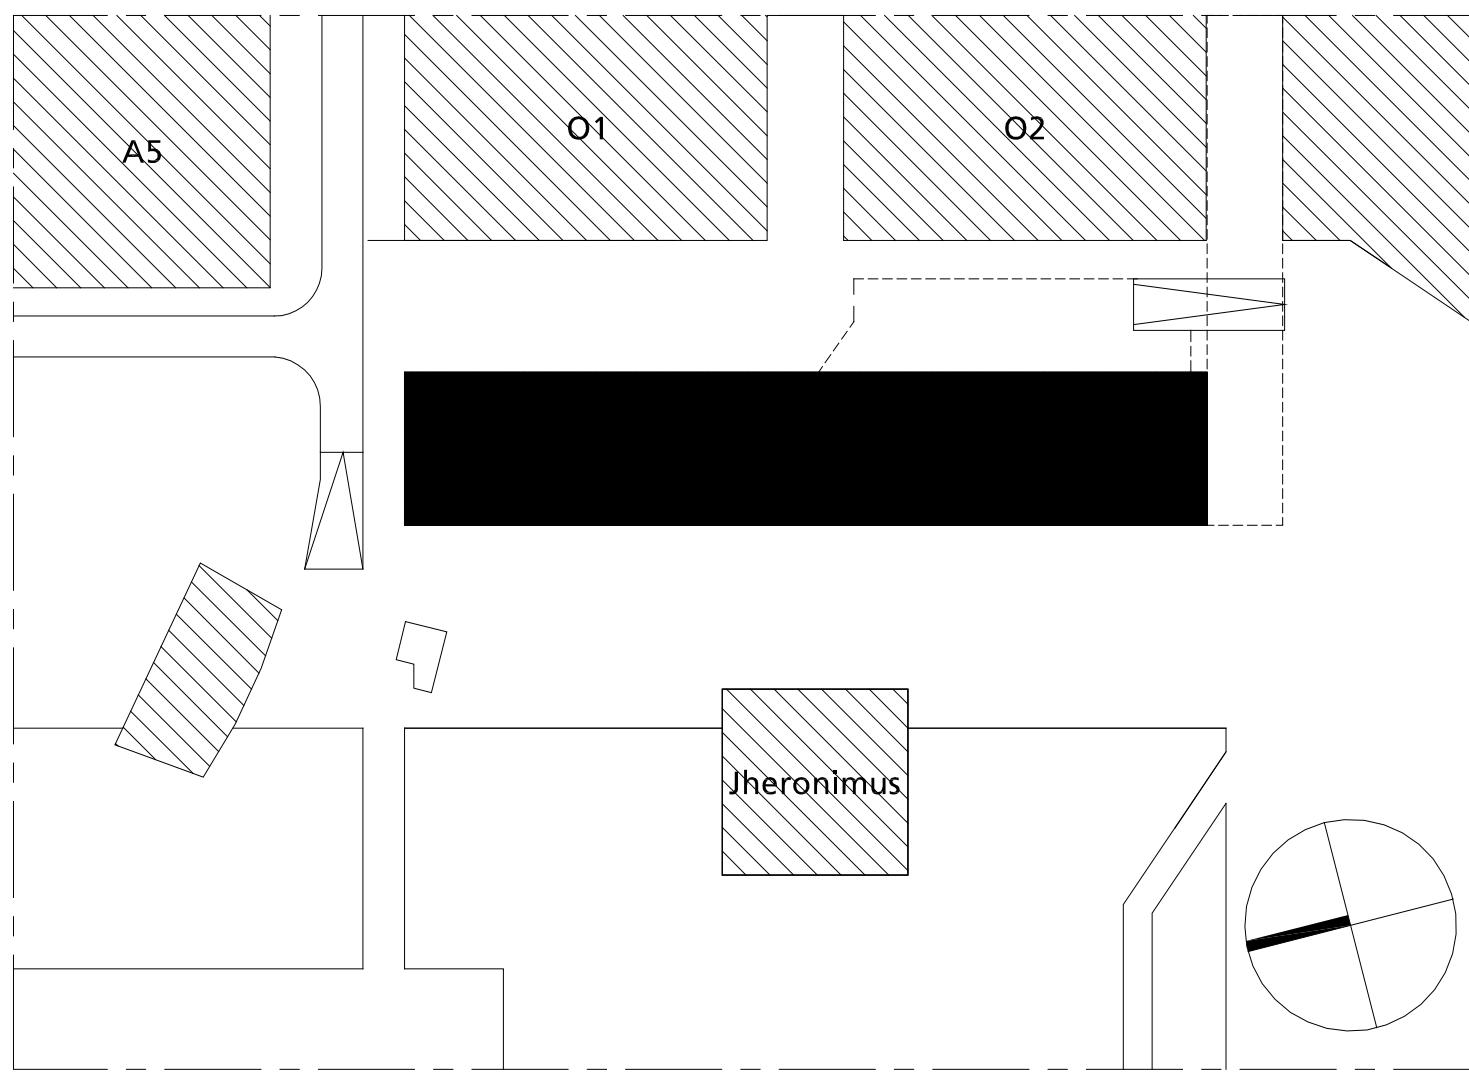

werk		WT_P.03	
hp1505_Van Heinde	plattegrond eerste verdieping	tekeningen	25 juni 2015
onderwerp	werktekeningen		11 juni 2015
opdrachtgever	EET NL	laatste wijziging	29 april 2015
schaal	1:100 / 1:50 [A0+ 1295x841mm]	datum	09 december 2014
bestand			

hp architecten
huijbregts poiesz

15 Gravendijkwal 73 m
3021 EE Rotterdam
t 010 476 40 60
f 010 476 78 24
e info@hparchitecten

van deze tekening (bestaan uit) het auteursrecht, de mag niet zonder schriftelijke toestemming van de afzender worden verspreid, verspreiden of aan derden ter beschikking worden gesteld.