


- Legenda
- 1. woonkamer
 - 2. keuken
 - 3. eetkamer
 - 4. entree
 - 5. kamer
 - 6. badkamer
 - 7. glazen brug
 - 8. berging/installaties
 - 9. lift

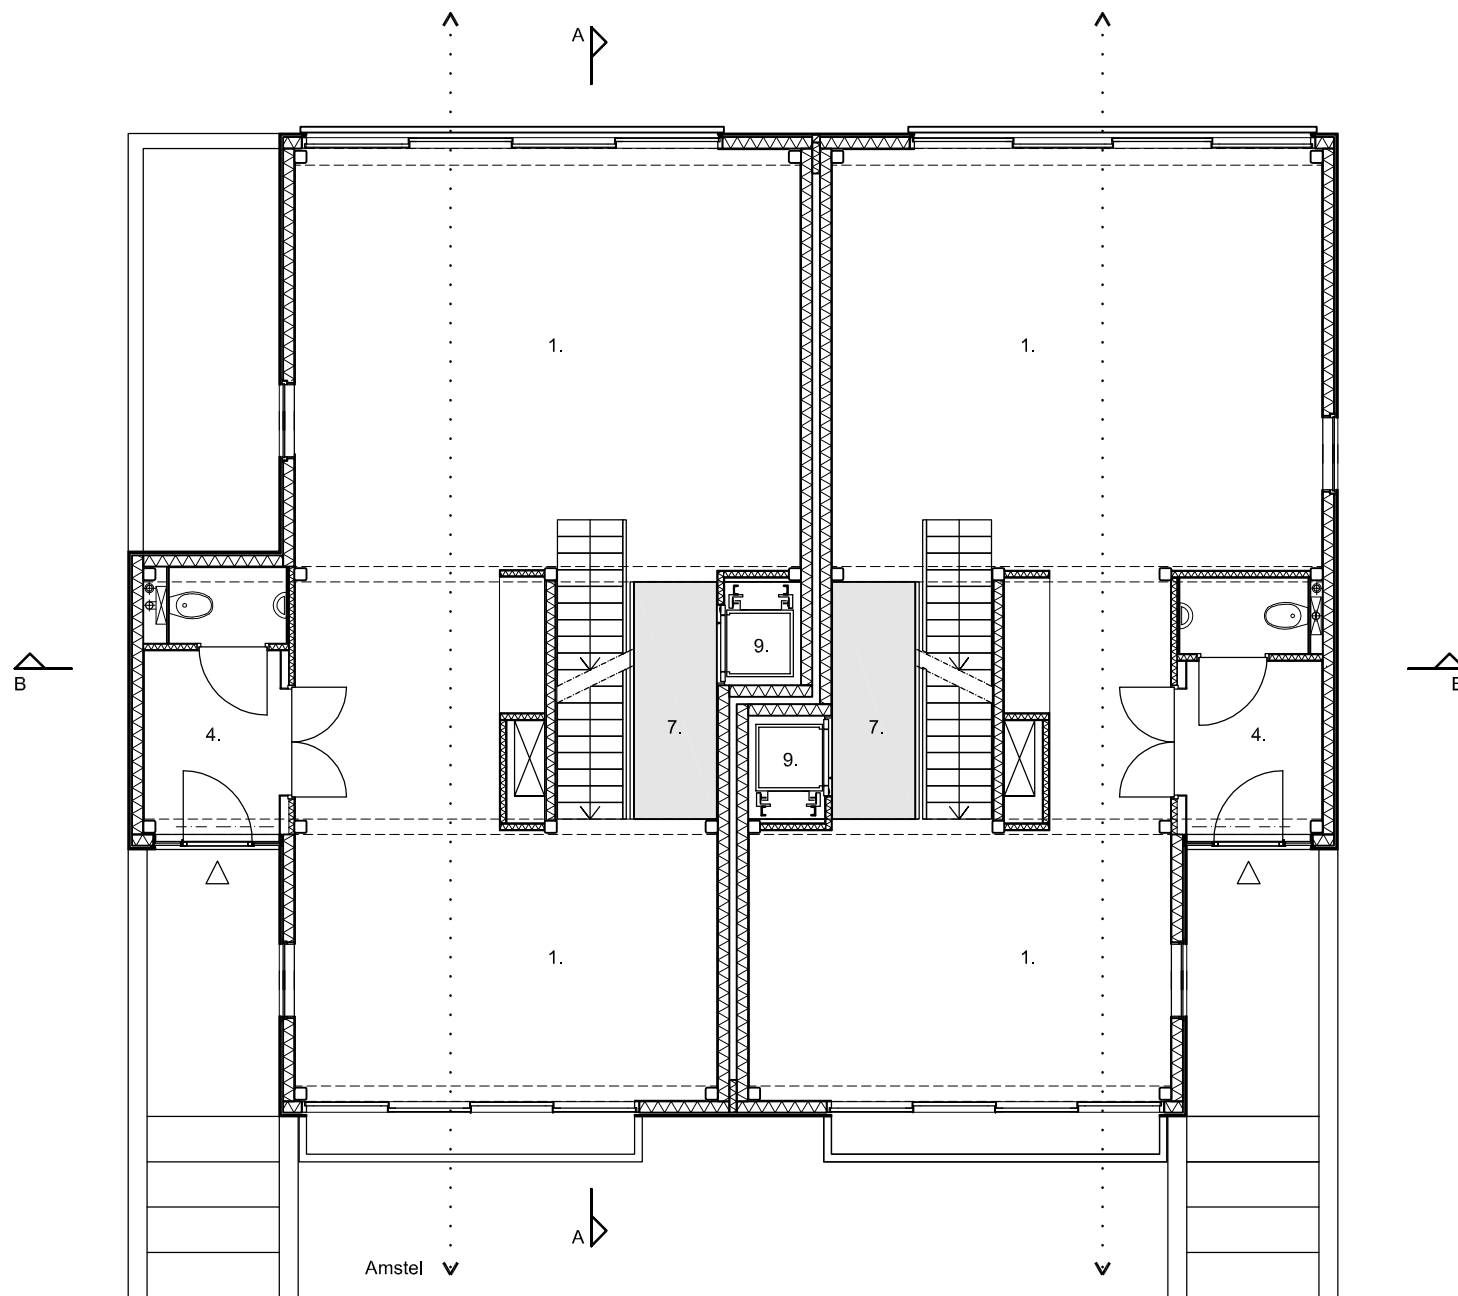

opdrachtgever
 particulier

project
 Dubbel Woonhuis Amstedijk

onderdeel
 Plattegrond begane grond schaal 1:100

woltjer berkhout architecten
 Spaarne 3A
 2011CC Haarlem
 023 7513553
 info@woltjerberkhout.nl
 www.woltjerberkhout.nl