


- Legenda
- 1. woonkamer
  - 2. keuken
  - 3. eetkamer
  - 4. entree
  - 5. kamer
  - 6. badkamer
  - 7. glazen brug
  - 8. berging/installaties
  - 9. lift

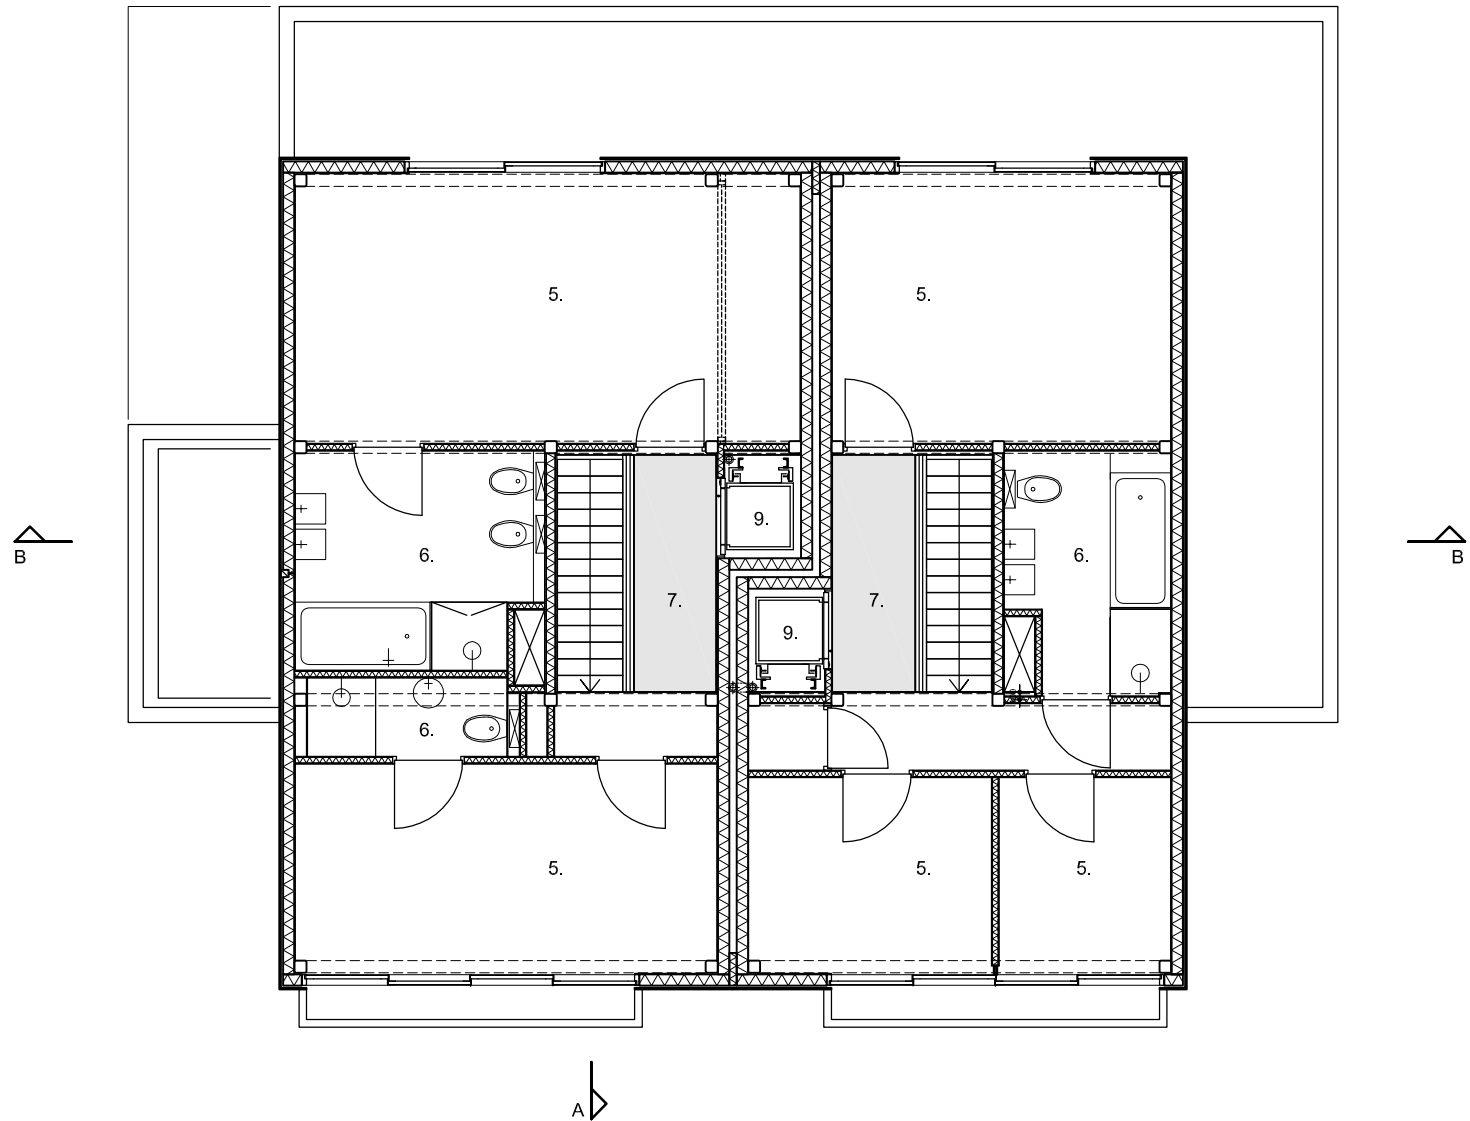

opdrachtgever  
**particulier**

project  
**Dubbel Woonhuis Amsteldijk**

onderdeel  
**Plattegrond verdieping schaal 1:100**

**woltjer berkhout architecten**  
 Spaarne 3A  
 2011CC Haarlem  
 023 7513553  
 info@woltjerberkhout.nl  
 www.woltjerberkhout.nl