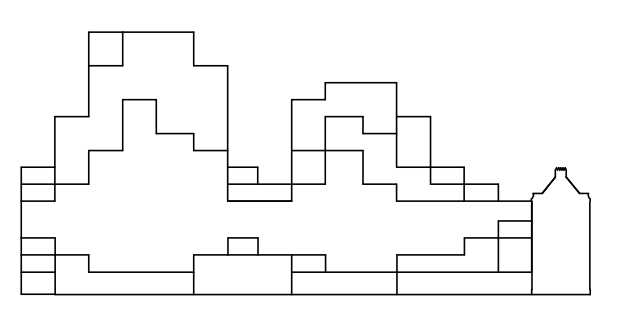

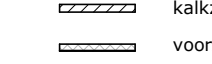


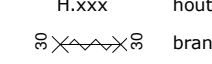
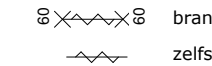

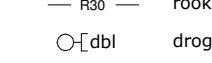



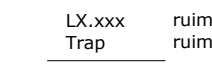
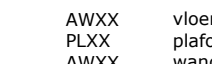
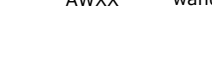







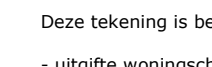
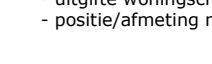
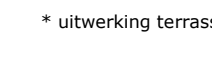





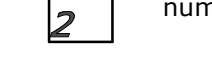















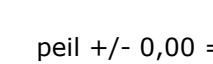
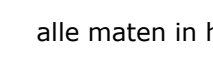
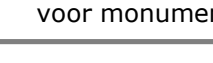
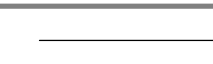
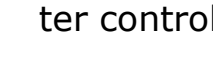

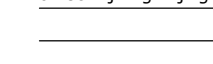

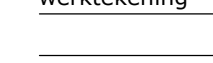
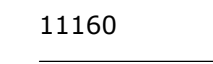

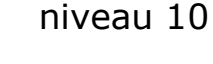

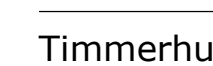
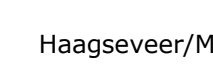




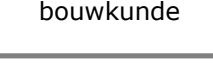

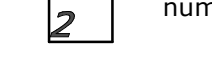
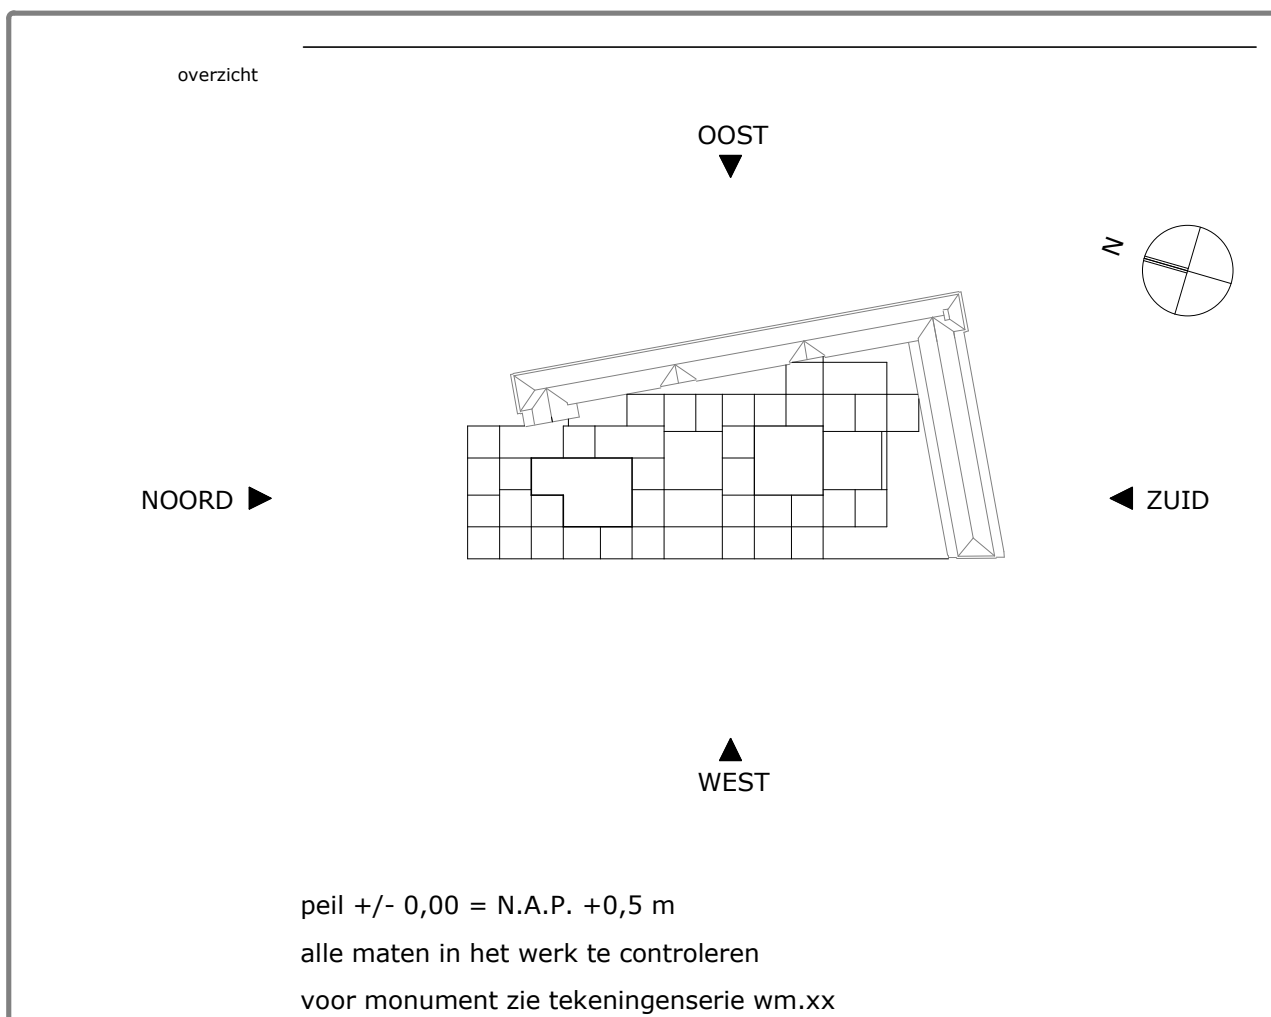


project	 TIMMERHUIS
opdrachtgever	Heijmans Kruisweg 3 5148 JG Rosmalen T 020 243 41 39
architect	OMA Kruisweg 143 3032 AN Rotterdam T 020 243 92 00 / F 010 243 82 02 / www.oma.com
adviseur bouwtechniek	ABT Bouwkunde Deffectoren 12 2628 XG Tiel T 015 270 36 11 / www.abt.eu
construc-tor	Pieters Bouwtechniek Delft B.V. Deffectoren 12 2624 ES TIELT T 015 218 83 00 / www.pietersbouwtechniek.nl
adviseur installaties	Deems Lindendreef 10 2283 CP Breda T 088 324 0000 / www.deems.nl
adviseur bouwfysische / duurzaamheids berekening	DGMR Cruislandstraat 5 2201 GJ Den Haag T 070 350 35 95 / www.dgmr.nl

renovoel	<ul style="list-style-type: none">  betonweld, constructief  kalkzandbeton  voorplaat metaal stud, afgewerkt met compensatielak  5.xxx stalen kozijn, dichte deur  5G.xxx stalen kozijn, glasdeur  6xxx modern kozijn, dichte deur  8.1xxx brandwerend B30, zelfsluitend  8.2xxx brandwerend B30, zelfsluitend  8.3xxx brandwerend B30, zelfsluitend  8.4xxx brandwerend B30, zelfsluitend  8.5xxx brandwerend B30, zelfsluitend  8.6xxx brandwerend B30, zelfsluitend  8.7xxx brandwerend B30, zelfsluitend  8.8xxx brandwerend B30, zelfsluitend  8.9xxx brandwerend B30, zelfsluitend  8.10xxx brandwerend B30, zelfsluitend  8.11xxx brandwerend B30, zelfsluitend  8.12xxx brandwerend B30,en liftvoorziening van algemene noodvoorziening (ANV) * voor detailaansluitingen zie het de detailoverzicht in detailboek W51.000 * nummering verwijst naar versieplan die als aparte bijlage wordt aangeleverd * maatvoering materialen zie tekening W10.108 plattegrond niveau B
	<p>Deze tekening is bestemd voor:</p> <ul style="list-style-type: none"> - uitgifte voorschrijvende werken - plaatsing met name van vloerplaten - uitvoering terrassen n.t.b.
	<p>natuursteen kernbekleding op HOLD</p> <p> nummering vragen/ opmerkingen. Zie actielijst.</p>



status	ter controle	01.07.2013
uitgafelijst	omschrijving wijziging	getek. gecont. beoord. wijzig. datum
	omschrijving uitgifte	getek. gecont. beoord. wijzig. datum
	werkvoortgang	getek. gecont. beoord. wijzig. datum
werkcode	11160	formaat 841x1600 schaal 1 : 100
onderwerp	plattegrond	niveau 10
werk	Timmerhuis	Haagsveer/Meent Rotterdam