


plattegrond

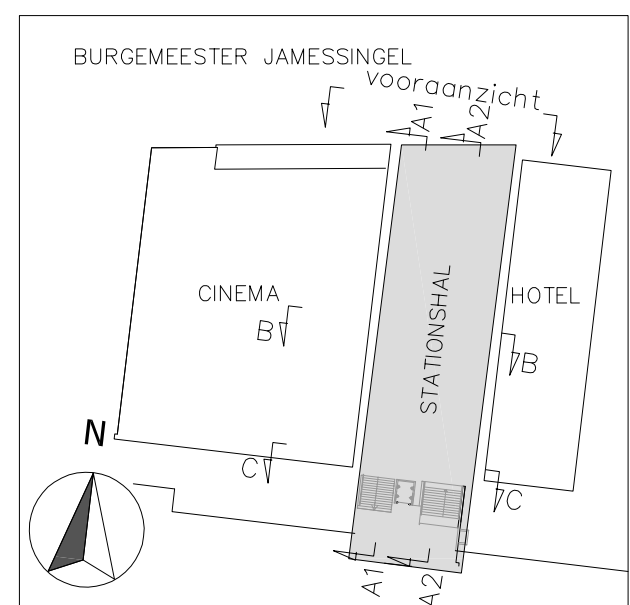

REV. NO.	REVISIE	REVISIE OMSCHRIJVING	REV. DATUM
MATERIAALKWALITEIT: S235JR, KOKERS S275; TENZIJ ANDERS VERMELD			
LASSEN: minimaal a=4mm/la ≥ 1,0 t/la ≥ 0,6 t; TENZIJ ANDERS VERMELD			
BOUTKWALITEIT: 8.8 ; TENZIJ ANDERS VERMELD			
WERK: <b>Station Gouda overkapping</b>			Get.: M. Dolmaci
ONDERWERP: <b>Plattegrond station Gouda overkapping</b>			Datum: 2014-03-17
OPDRACHTGEVER: <b>NS Stations Vastgoed &amp; Ontwikkeling</b>			Schaal: 1:100 Formaat: A1
BOUWADRES: <b>v/h Burgemeester Jamesplein Gouda</b>			CONSERVERING:
<b>SANDER / IAA Architecten</b>			IAA WERKNUMMER: <b>2013057 AA</b>
Vestiging Enschede M.H. Tromplaan 55 7513 AB Enschede Postbus 729 7500 AS Enschede Tel: 053-480 44 44 Fax: 053-480 44 88 E-mail: info@iaa-architecten			Vestiging Amsterdam Libaansgracht 57 1015 GS Amsterdam Tel: 020-520 00 80 E-mail: info@iaa-architecten Website algemeen: www.iaa-architecten.nl
Buiting Machinebouw & Staalconstructie b.v. Locatie Broekland Van Dongenstraat 42, 8107AG Broekland Postbus 129, 8100 AC Raalte Tel: 0570 531010 Fax: 0570 531012 Website: www.buitingstaalbouw.nl			Locatie Almelo Darwin 13, 7609 RL Almelo Postbus 205, 7600 AE Almelo Tel: 0546-536520 Fax: 0546-536521 E-mail: info@buitingstaalbouw.nl
TEKENING NO.:		BOUWDEEL:	NIVO:
<b>TO.PG-01</b>			