




Plattegrond Schaal 1:50

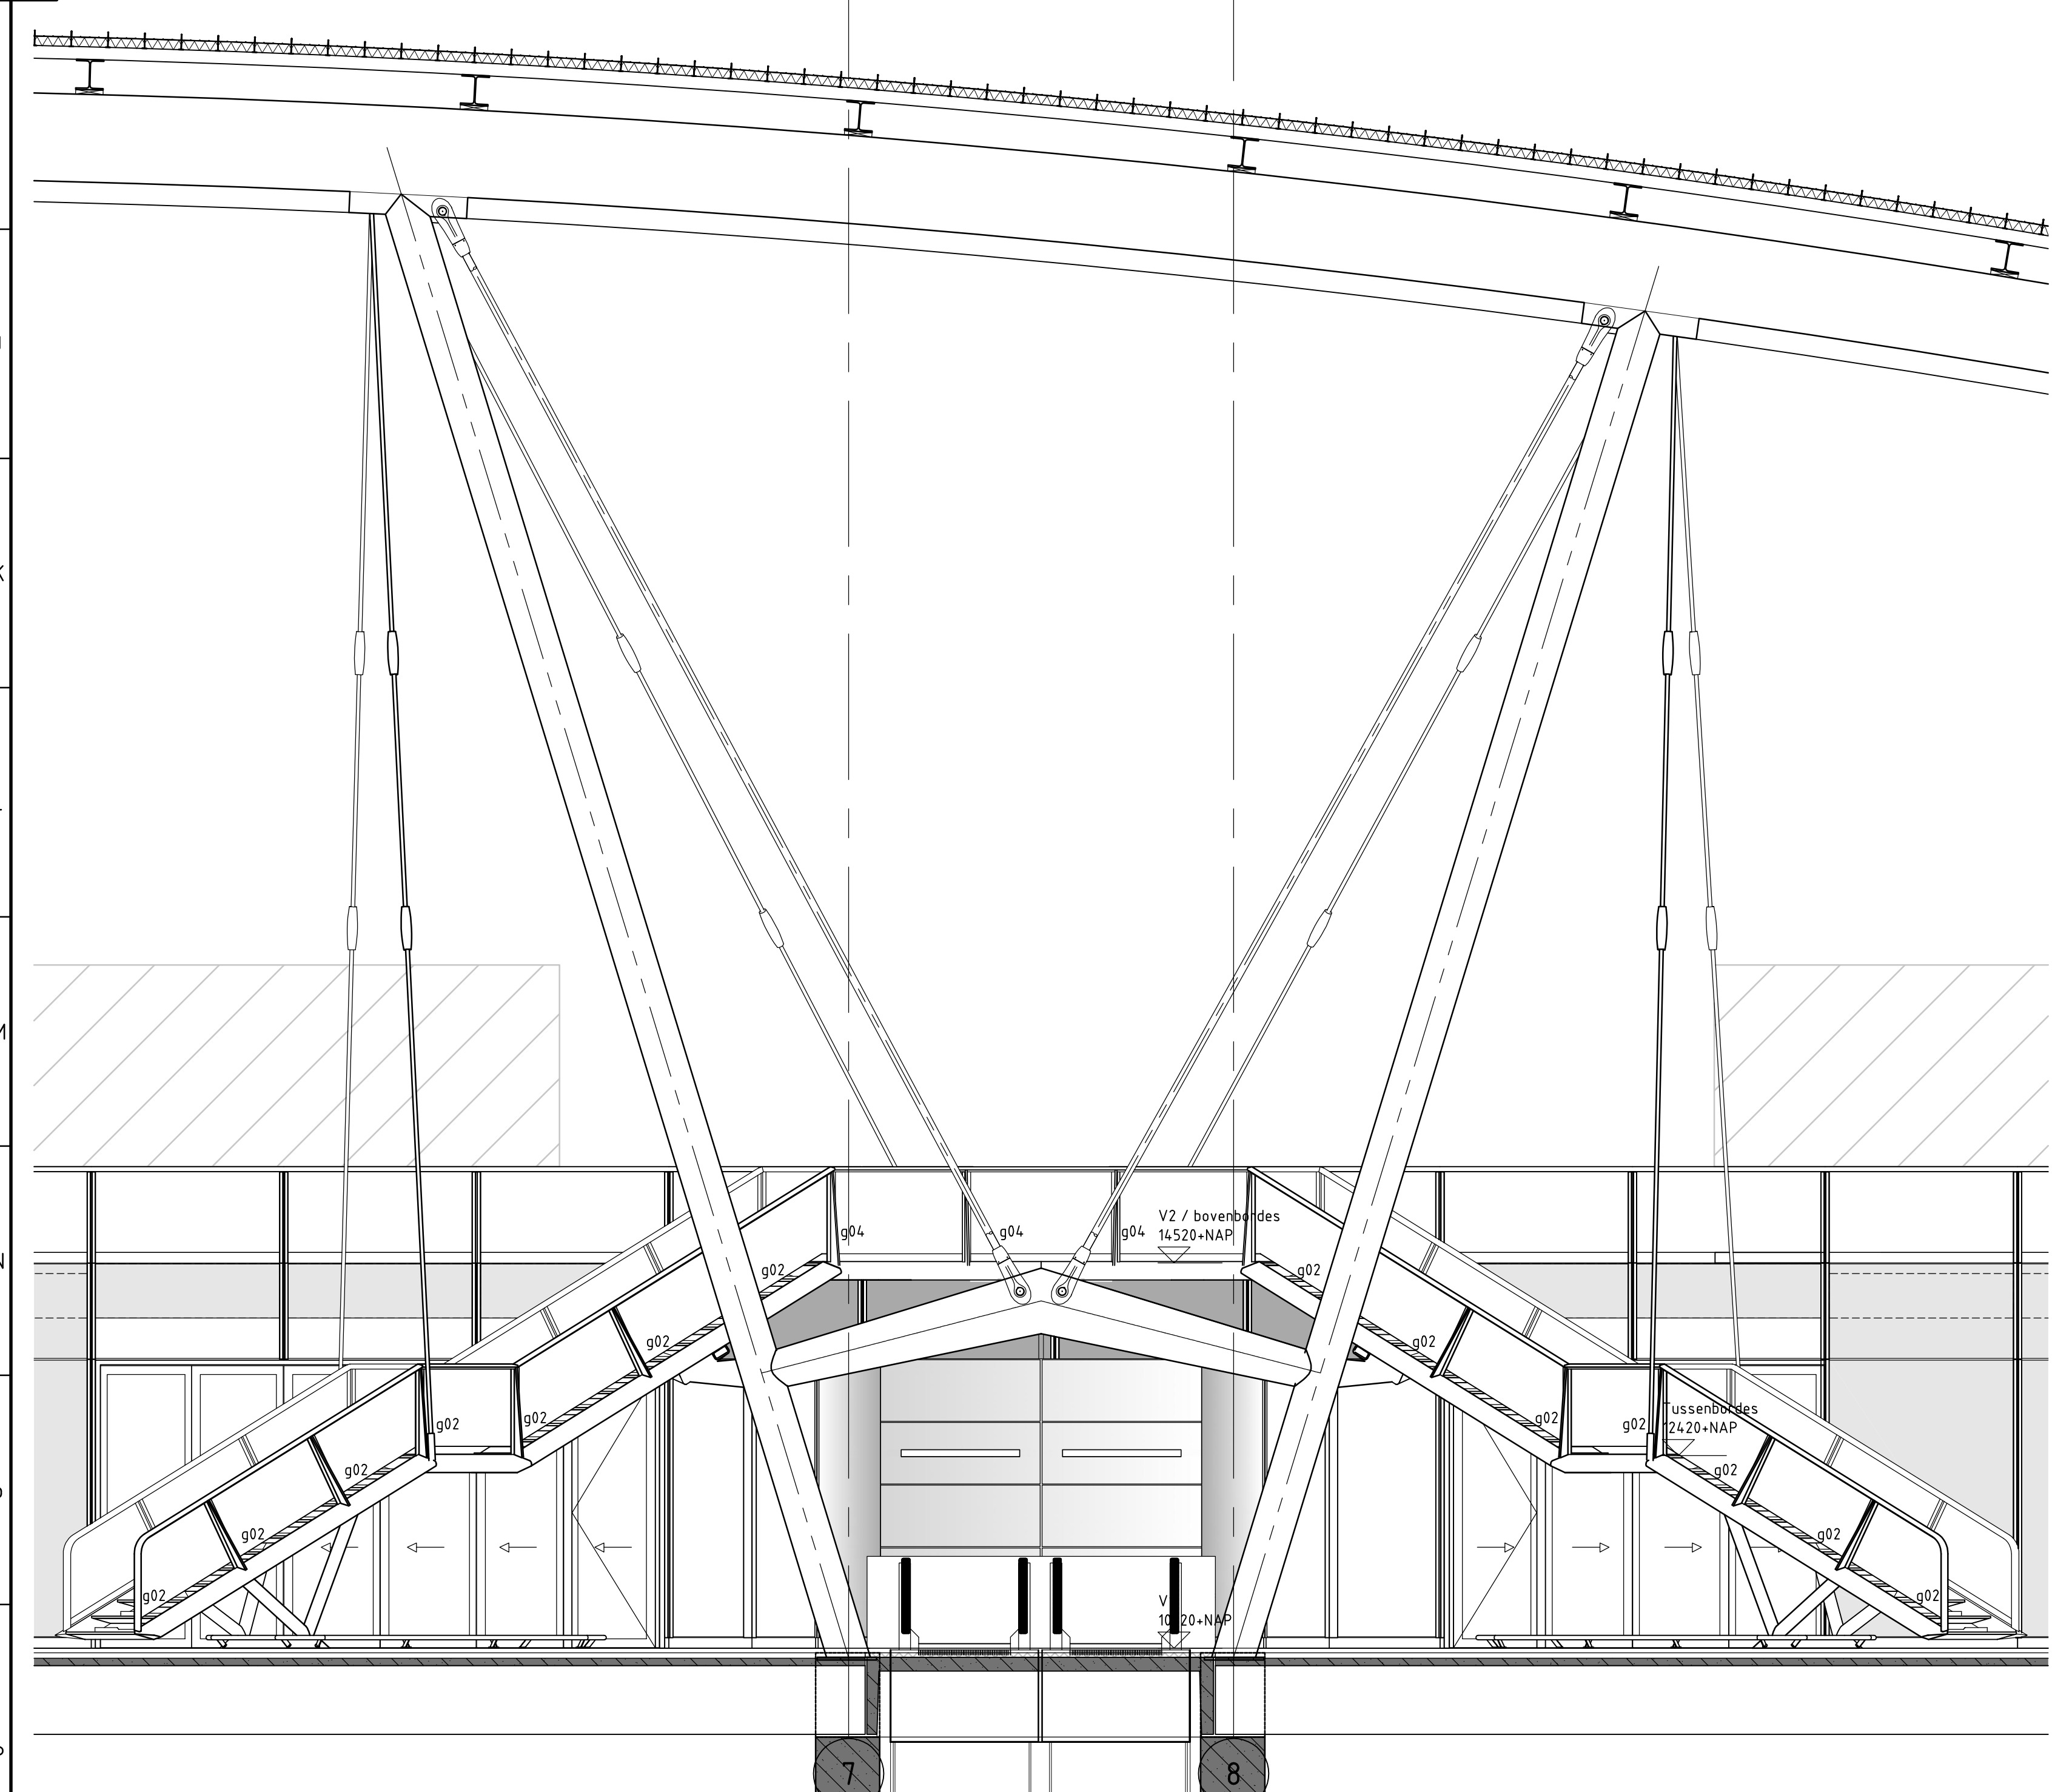

Vooraanzicht Schaal 1:50

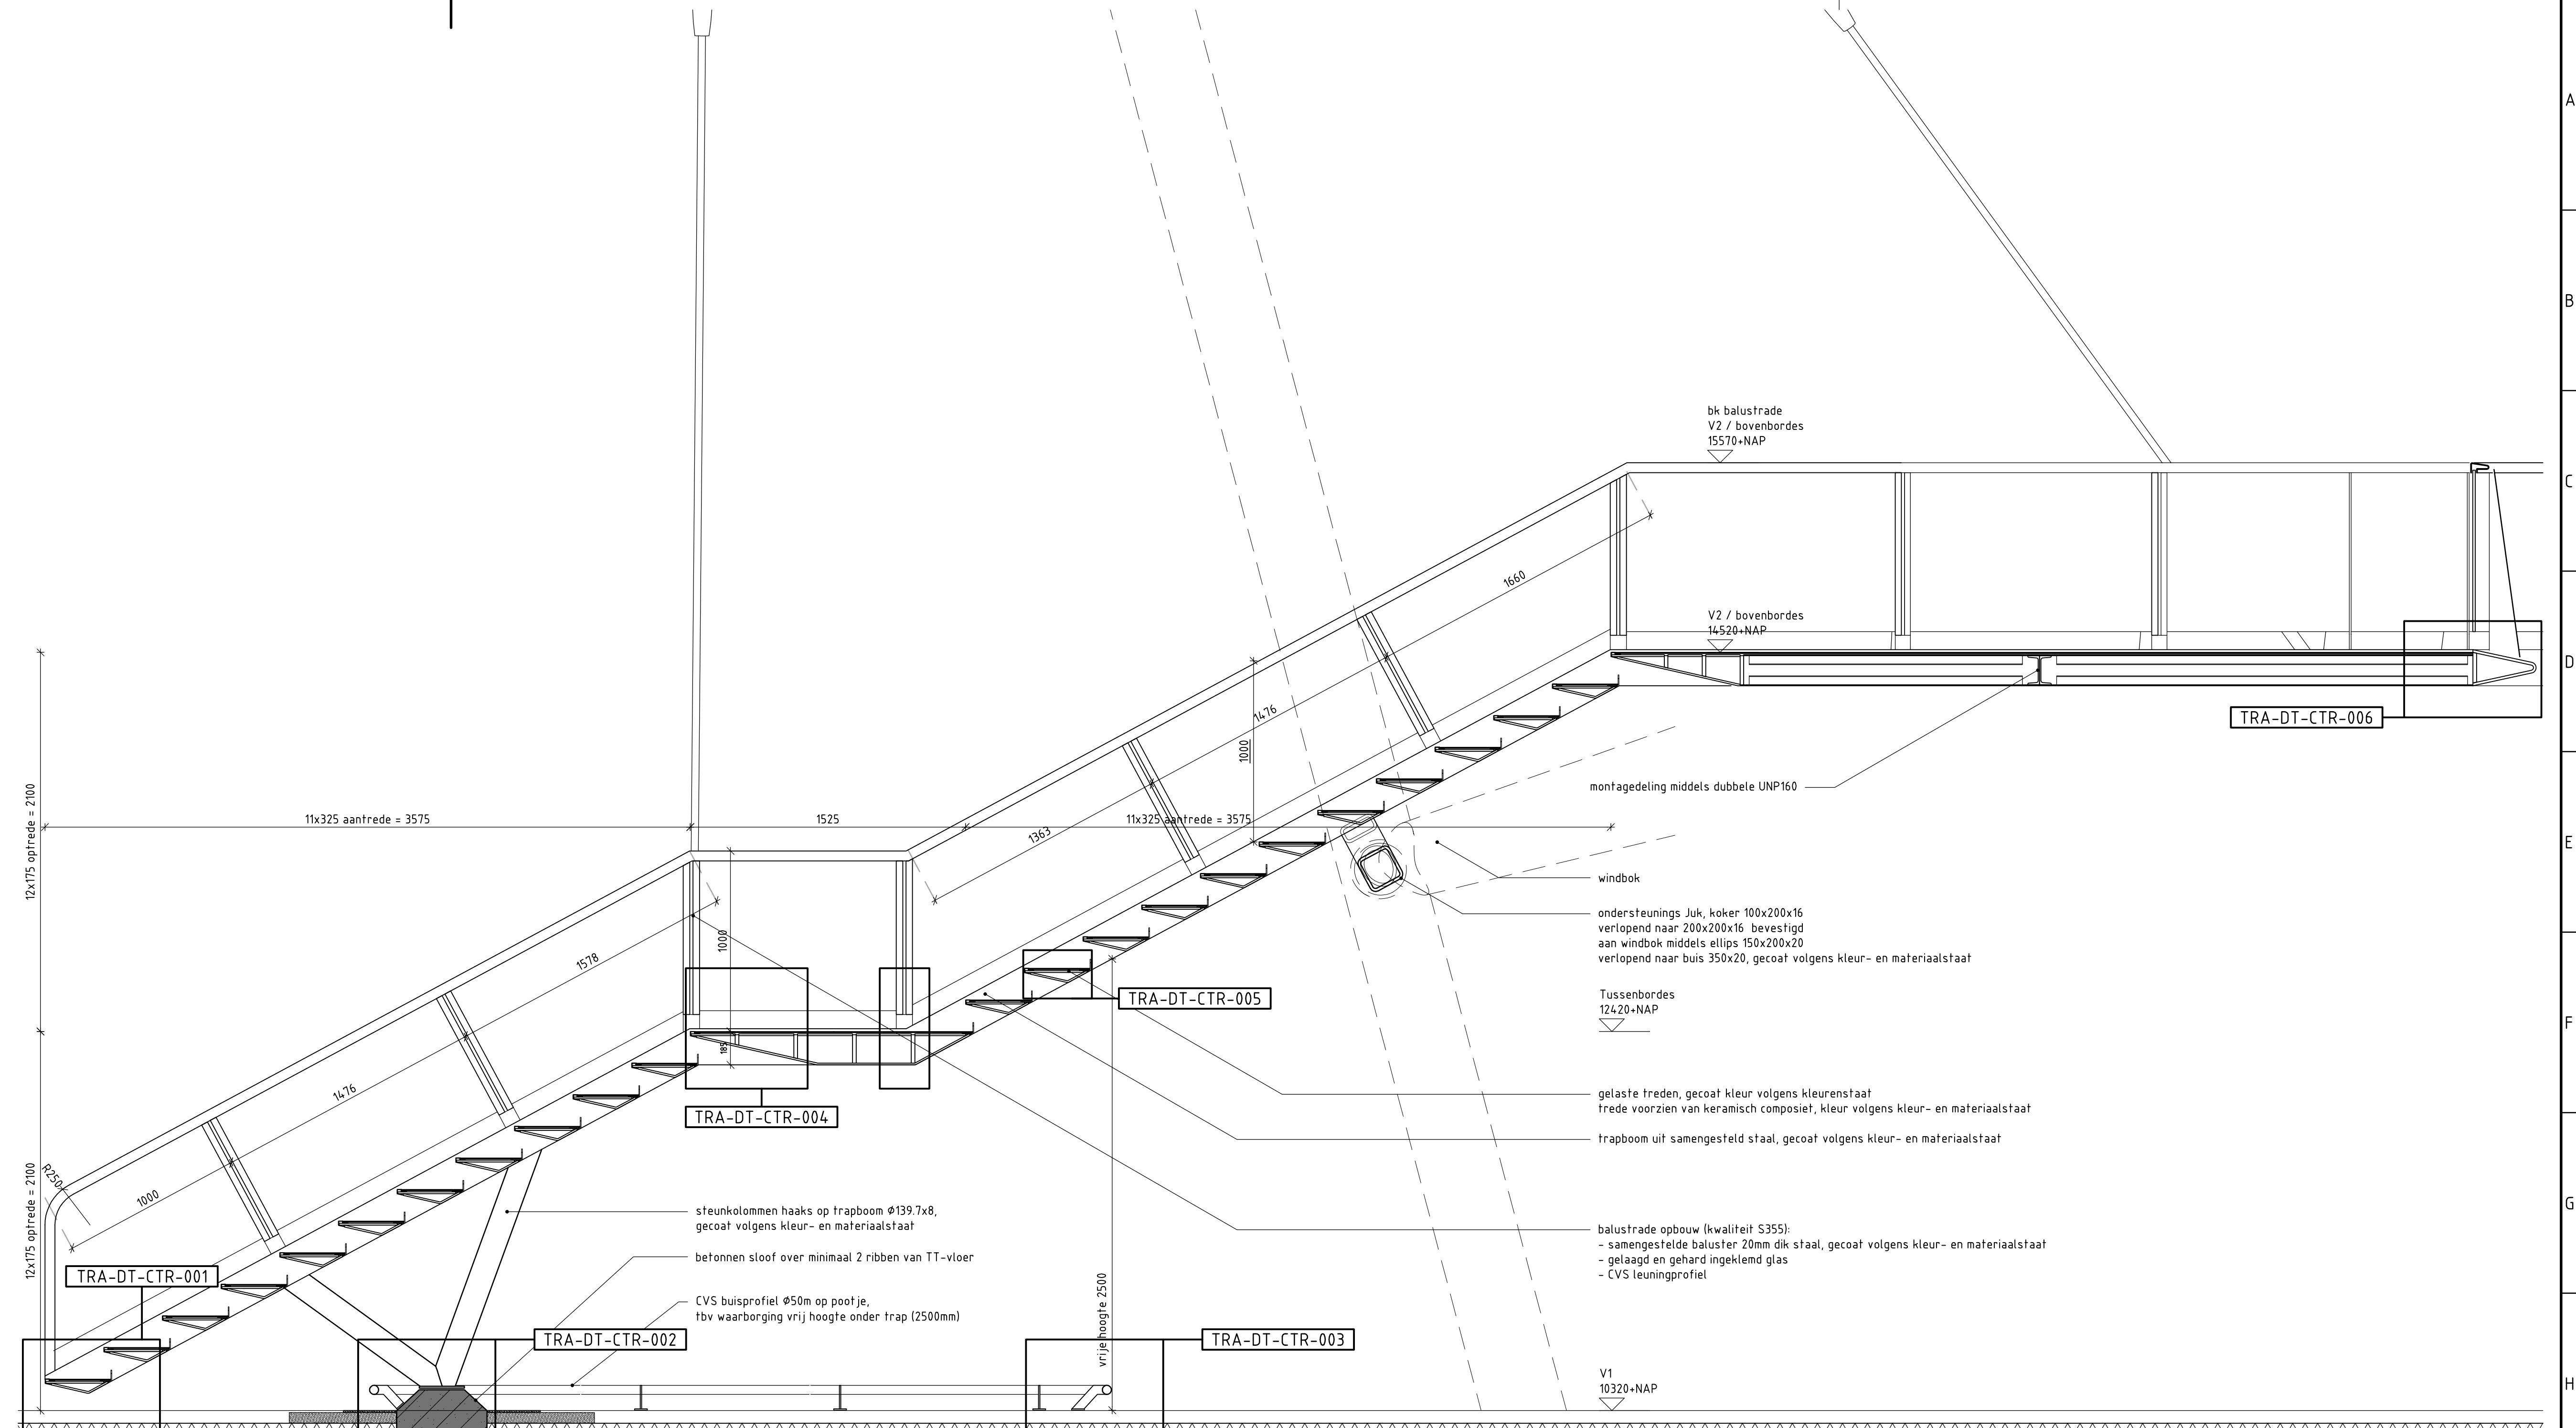


Doorsnede A-A Schaal 1:20

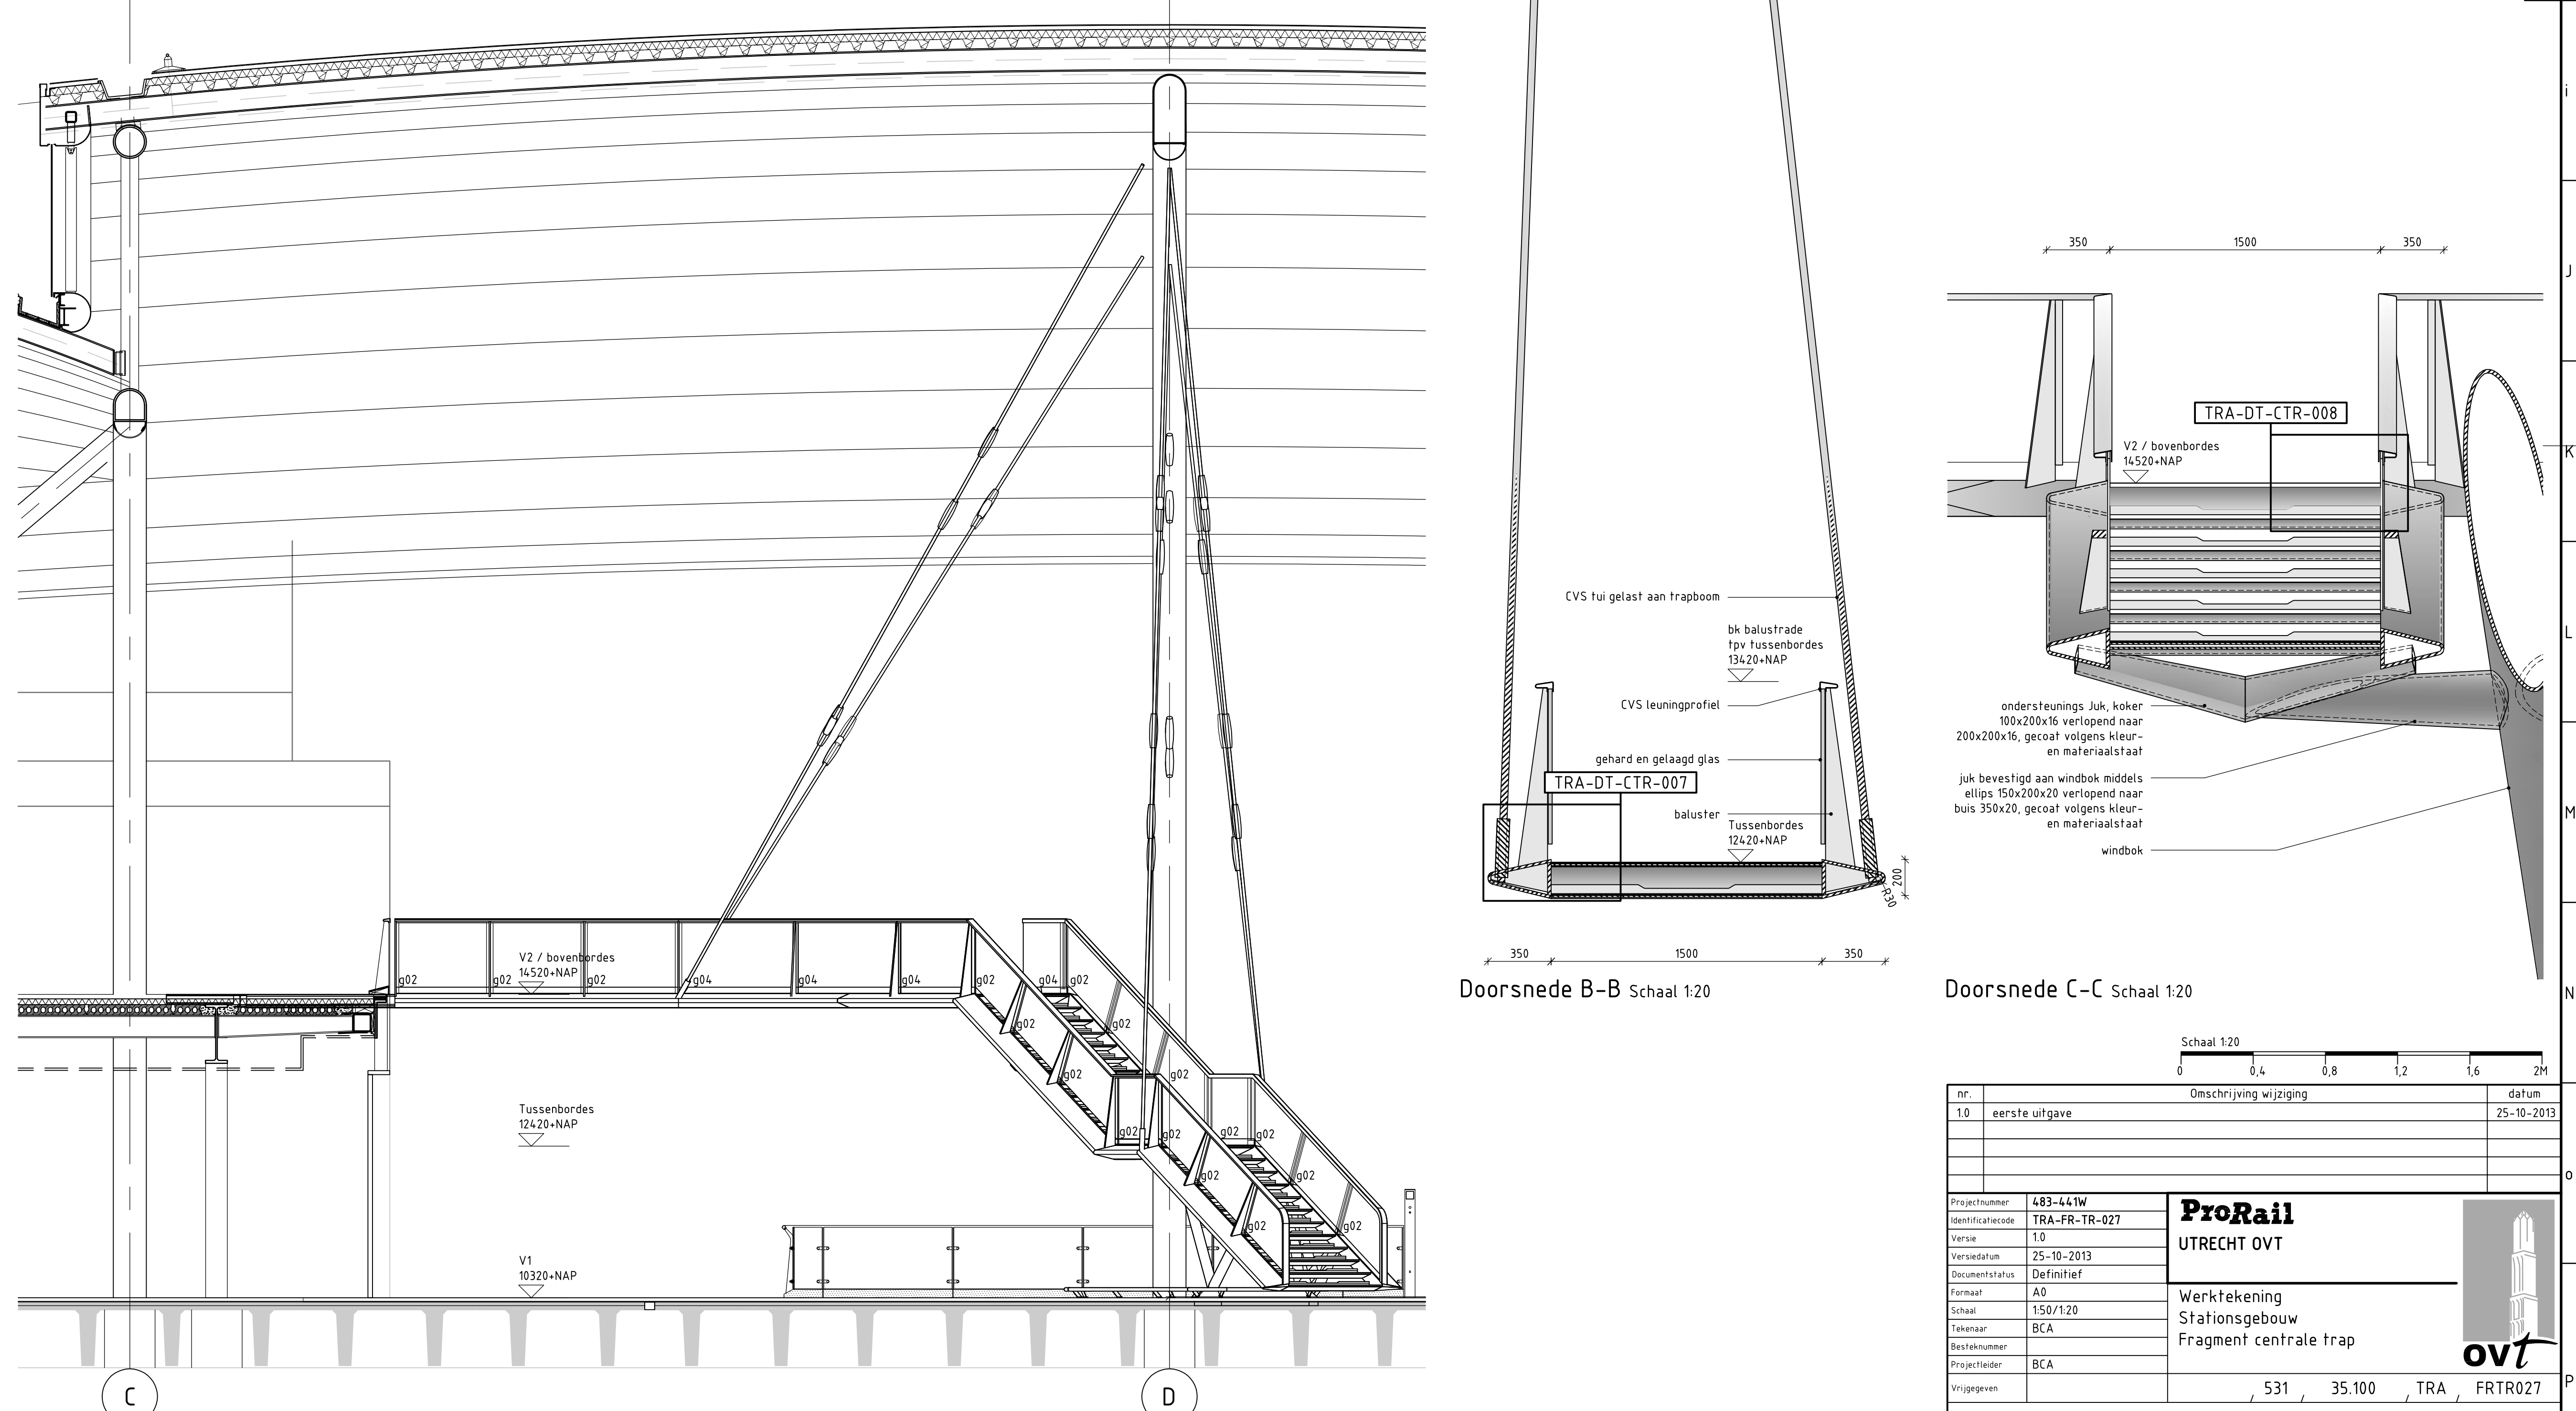

Doorsnede B-B Schaal 1:20

Doorsnede C-C Schaal 1:20

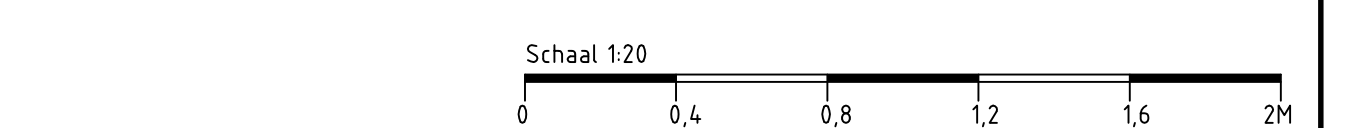

Schaal 1:20

nr.	1.0	eerste uitgave	omschrijving wijziging	datum	25-10-2013
Projectnummer	483-44W				
Bestandscode	TRA-FR-TR-027				
versie	1.0				
versiedatum	25-10-2013				
documentstatus	Definitief				
formaat	A0				
schaal	1:50/1:20				
tekenaar	BCA				
bestelnr.					
projectleider	BCA				
vragegeven	531	35.100	TRA	FRTR027	