



SCHAAL 1/200 plattegrond begane grond

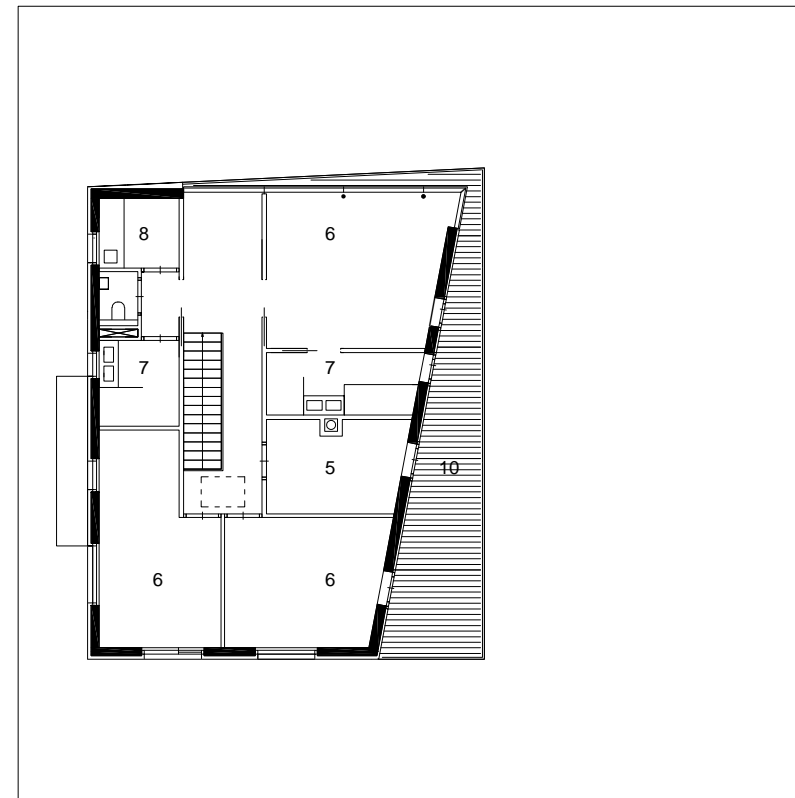

SCHAAL 1/200 plattegrond verdieping


- 1 Entree
- 2 Woonkamer
- 3 Keuken
- 4 Bijkeuken
- 5 Studeerkamer
- 6 Slaapkamer
- 7 Badkamer
- 8 Wasruimte
- 9 Terras
- 10 Balkon

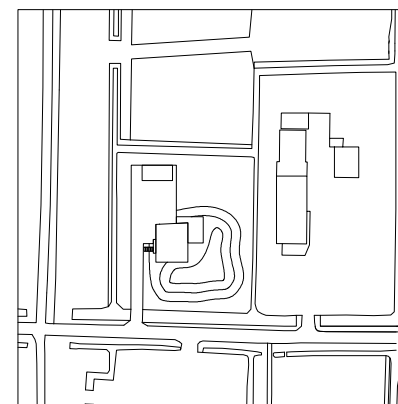



SCHAAL 1/2500 situatie




PROJECT	012
OPDRACHT	Woonhuis, Delft
OPDRACHTGEVER	particulier
ONDERWERP	staalprijs 2012 situatie en plattegronden
SCHAAL	1/2000 situatie
SCHAAL	1/200 plattegronden
GETEKEND	AH
FORMAAT	A3
DATUM	18/05/2012
GEWIJZIGD A	
GEWIJZIGD B	
GEWIJZIGD C	
GEWIJZIGD D	

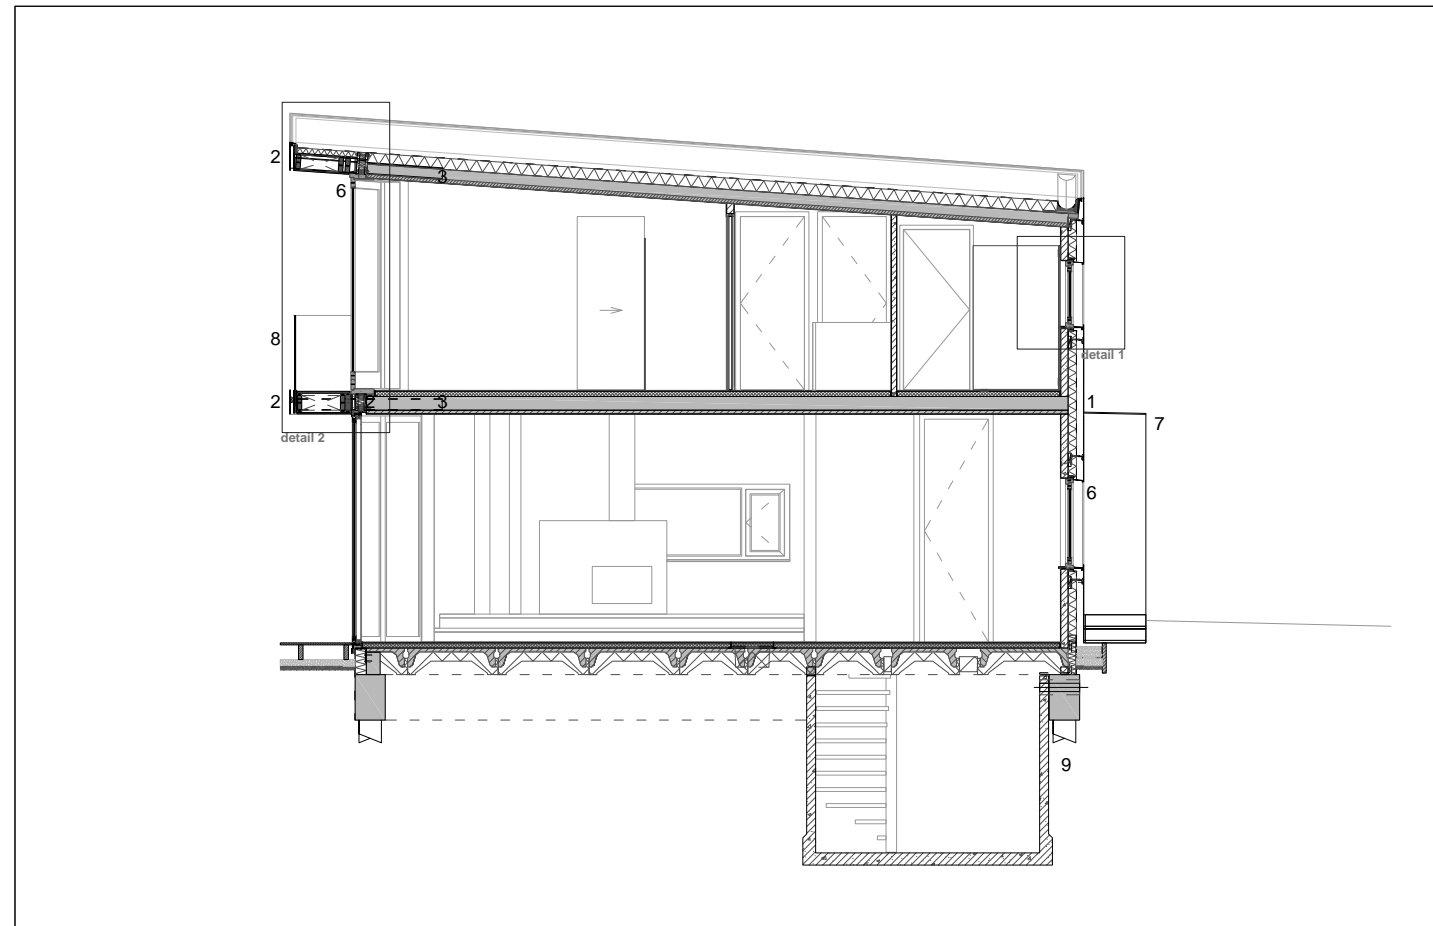



- 1 gevelopbouw
CorTen "A" staal gevelpaneel
luchtspouw
waterdichte laag
isolatie
prefab beton
- 2 CorTen "A" staal gevelpaneel
- 3 staalconstructie
- 4 isokorf verbinding
- 5 gevelopbouw
Nobel wood geveldelen
luchtspouw
waterdichte laag
isolatie
prefab beton
- 6 raamkozijn Nobel Wood
- 7 volglazen entreescherm
- 8 volglazen balustrade
- 9 prefb beton kelder

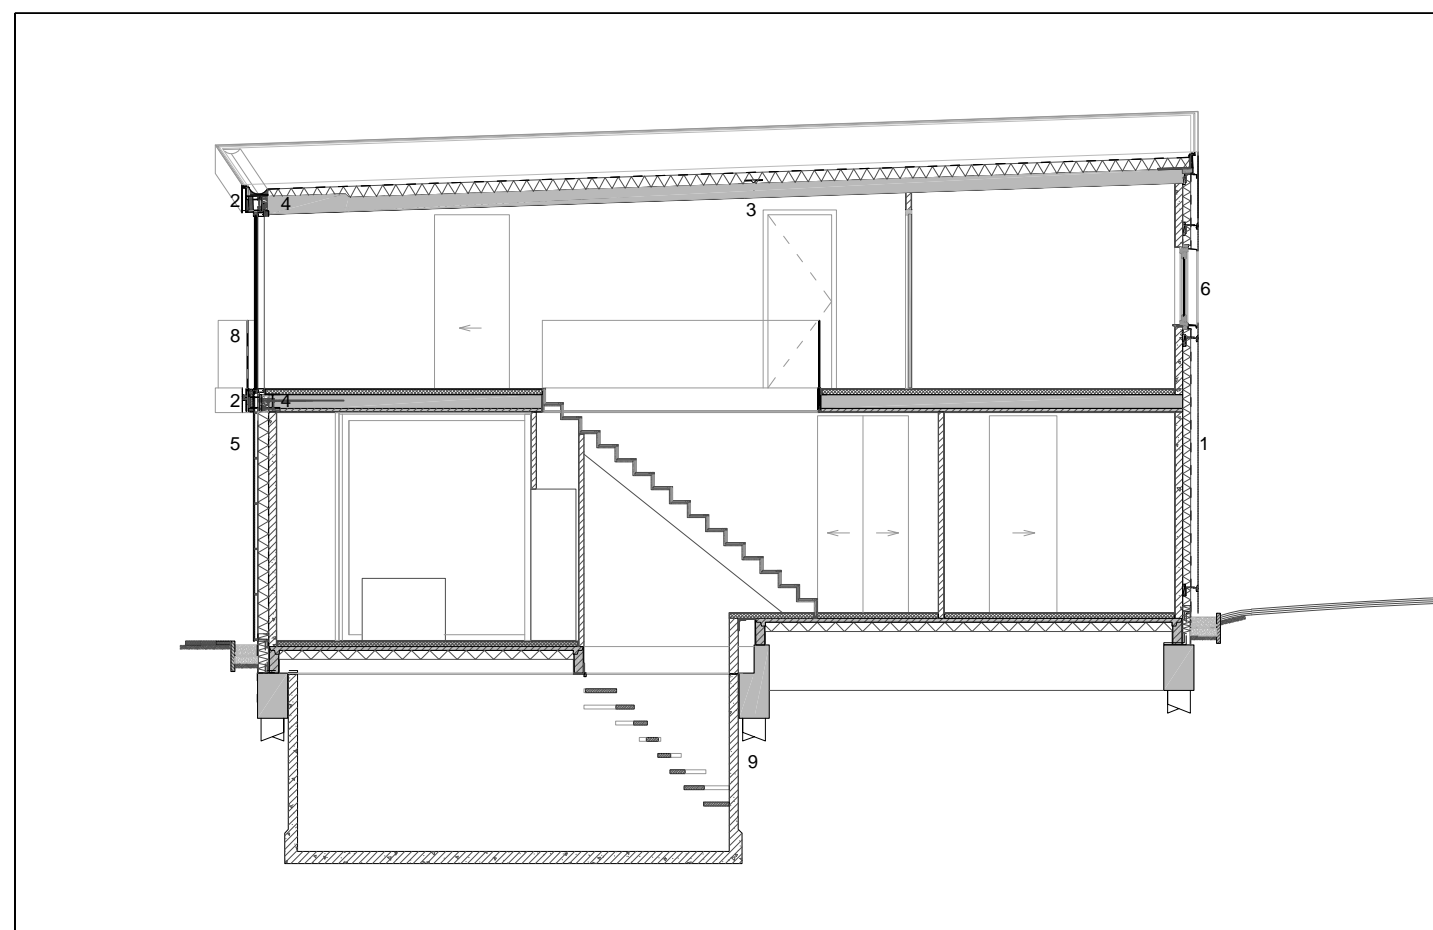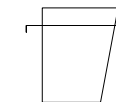

- 1 gevelopbouw
CorTen "A" staal gevelpaneel
luchtspouw
waterdichte laag
isolatie
prefab beton
- 2 CorTen "A" staal gevelpaneel
- 3 staalconstructie
- 4 isokorf verbinding
- 5 gevelopbouw
Nobel wood geveldelen
luchtspouw
waterdichte laag
isolatie
prefab beton
- 6 raamkozijn Nobel Wood
- 7 volglazen entreescherm
- 8 volglazen balustrade

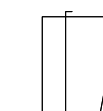

PROJECT	012
OPDRACHT	Woonhuis, Delft
OPDRACHTGEVER	particulier
ONDERWERP	staalprijs 2012 doorsneden
SCHAAL	1/100
GETEKEND	AH
FORMAAT	A3
DATUM	18/05/2012
GEWIJZIGD A	
GEWIJZIGD B	
GEWIJZIGD C	
GEWIJZIGD D	

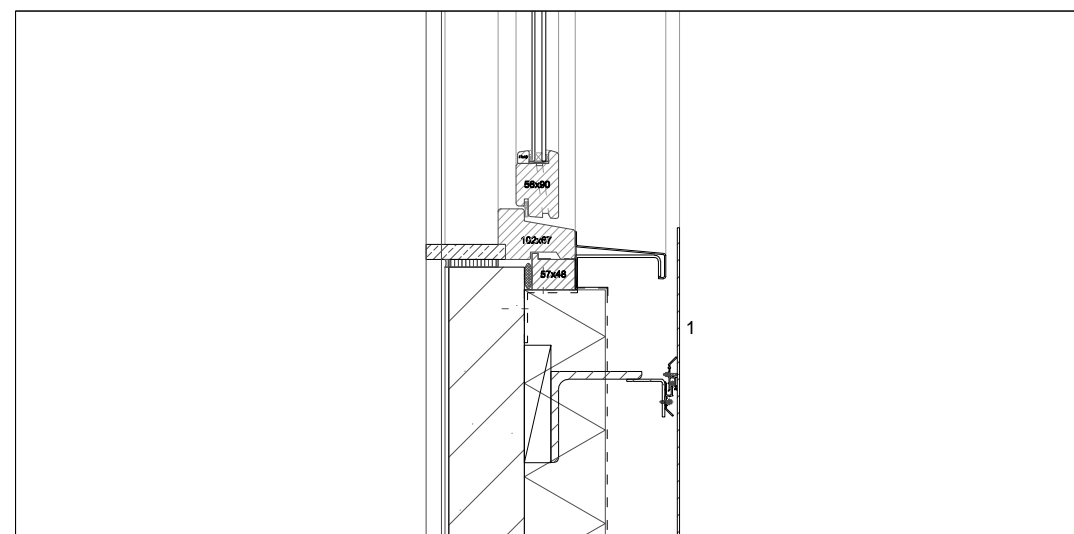
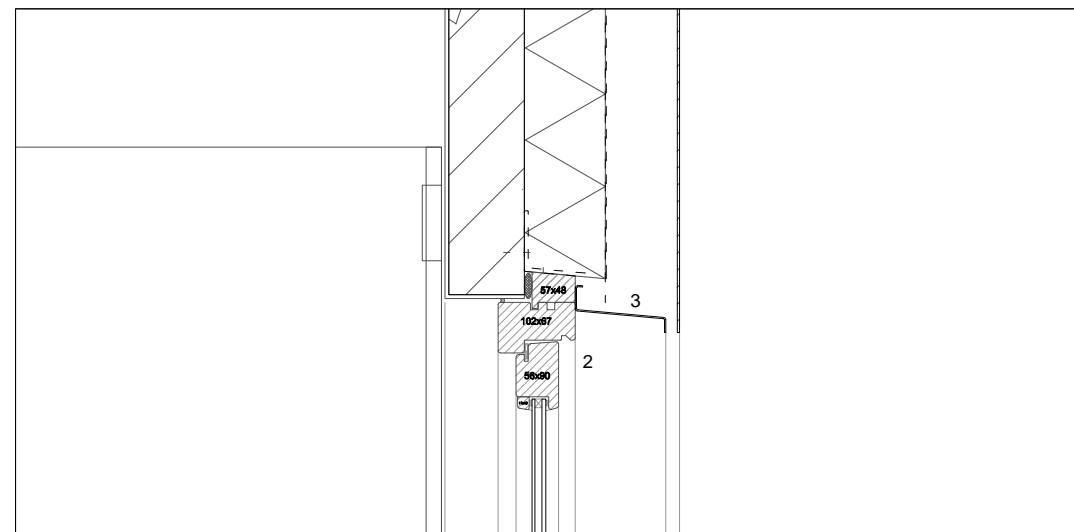


detail 1

- 1 gevelopbouw
CorTen "A" staal
luchtspouw
waterdichte laag
isolatie
prefab beton
- 2 raamkozijn Nobel Wood
- 3 aluminium waterslag



PROJECT	012
OPDRACHT	Woonhuis, Delft
OPDRACHTGEVER	particulier
ONDERWERP	staalprijs 2012 detail gevelopbouw
SCHAAL	1/10
GETEKEND	AH
FORMAAT	A3
DATUM	18/05/2012
GEWIJZIGD A	
GEWIJZIGD B	
GEWIJZIGD C	
GEWIJZIGD D	

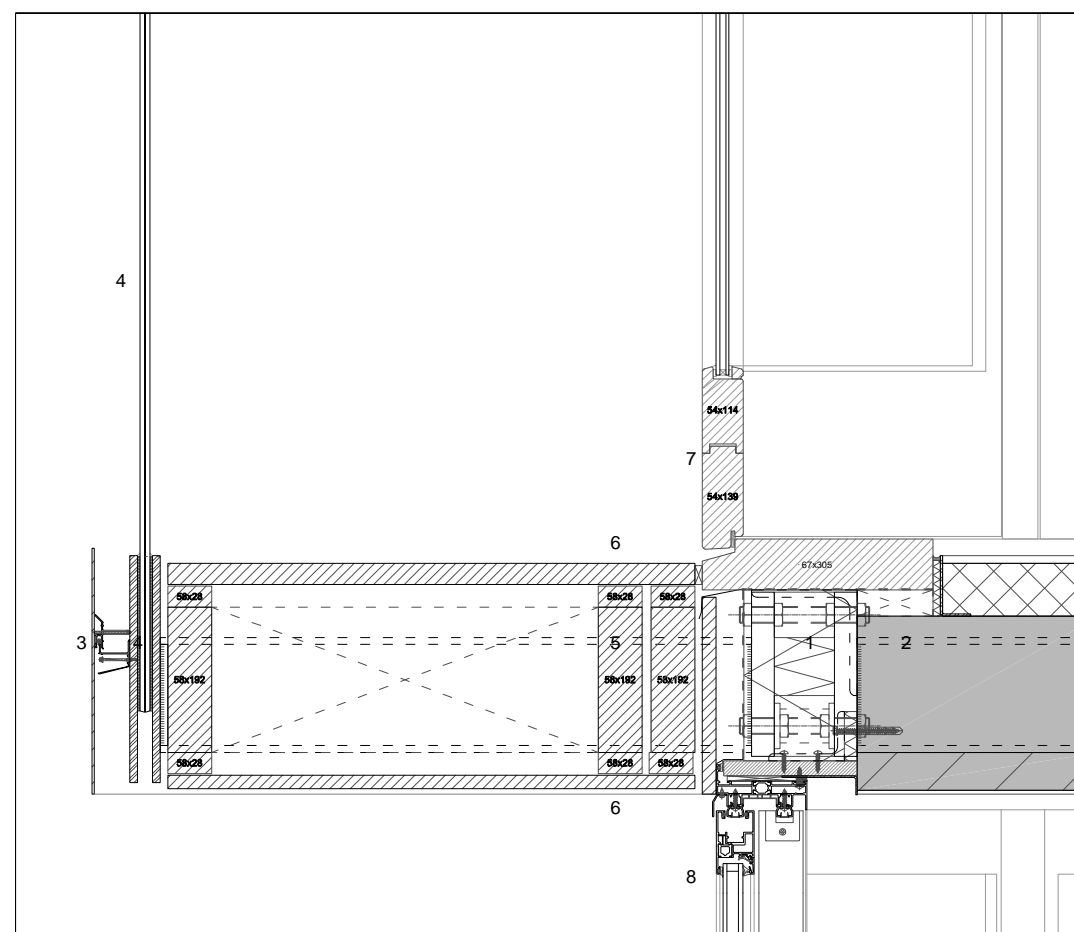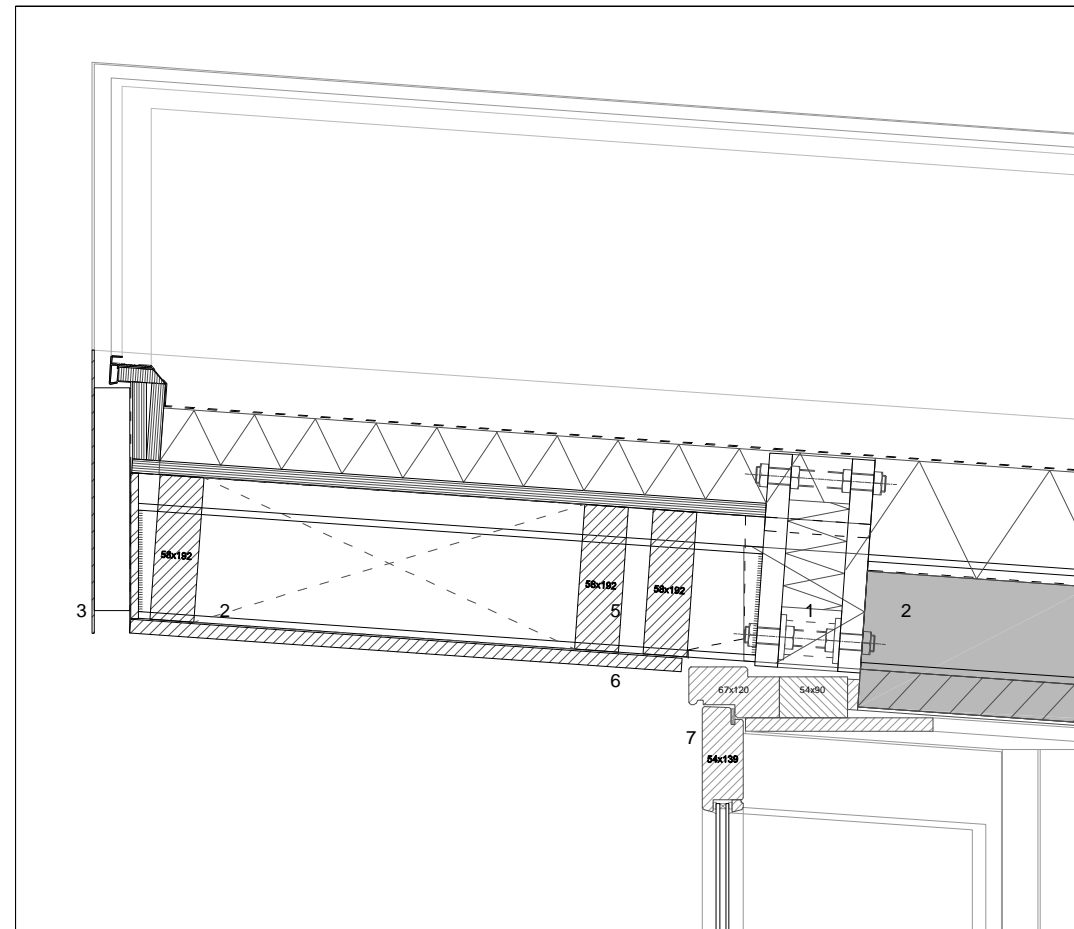

detail 2

- 1 isokorf verbinding
- 2 staalconstructie
- 3 CorTen "A" staal
- 4 glazen balustrade ingeklemd in staal
- 5 nobel wood balken
- 6 nobel wood houten delen
- 7 nobel wood kozijn en deur
- 8 aluminium schuifpui



PROJECT	012
OPDRACHT	Woonhuis, Delft
OPDRACHTGEVER	particulier
ONDERWERP	staalprijs 2012 detail dakterras en -overstek
SCHAAL	1/10
GETEKEND	AH
FORMAAT	A3
DATUM	18/05/2012
GEWIJZIGD A	
GEWIJZIGD B	
GEWIJZIGD C	
GEWIJZIGD D	