



PLATTEGROND NIVEAU 3

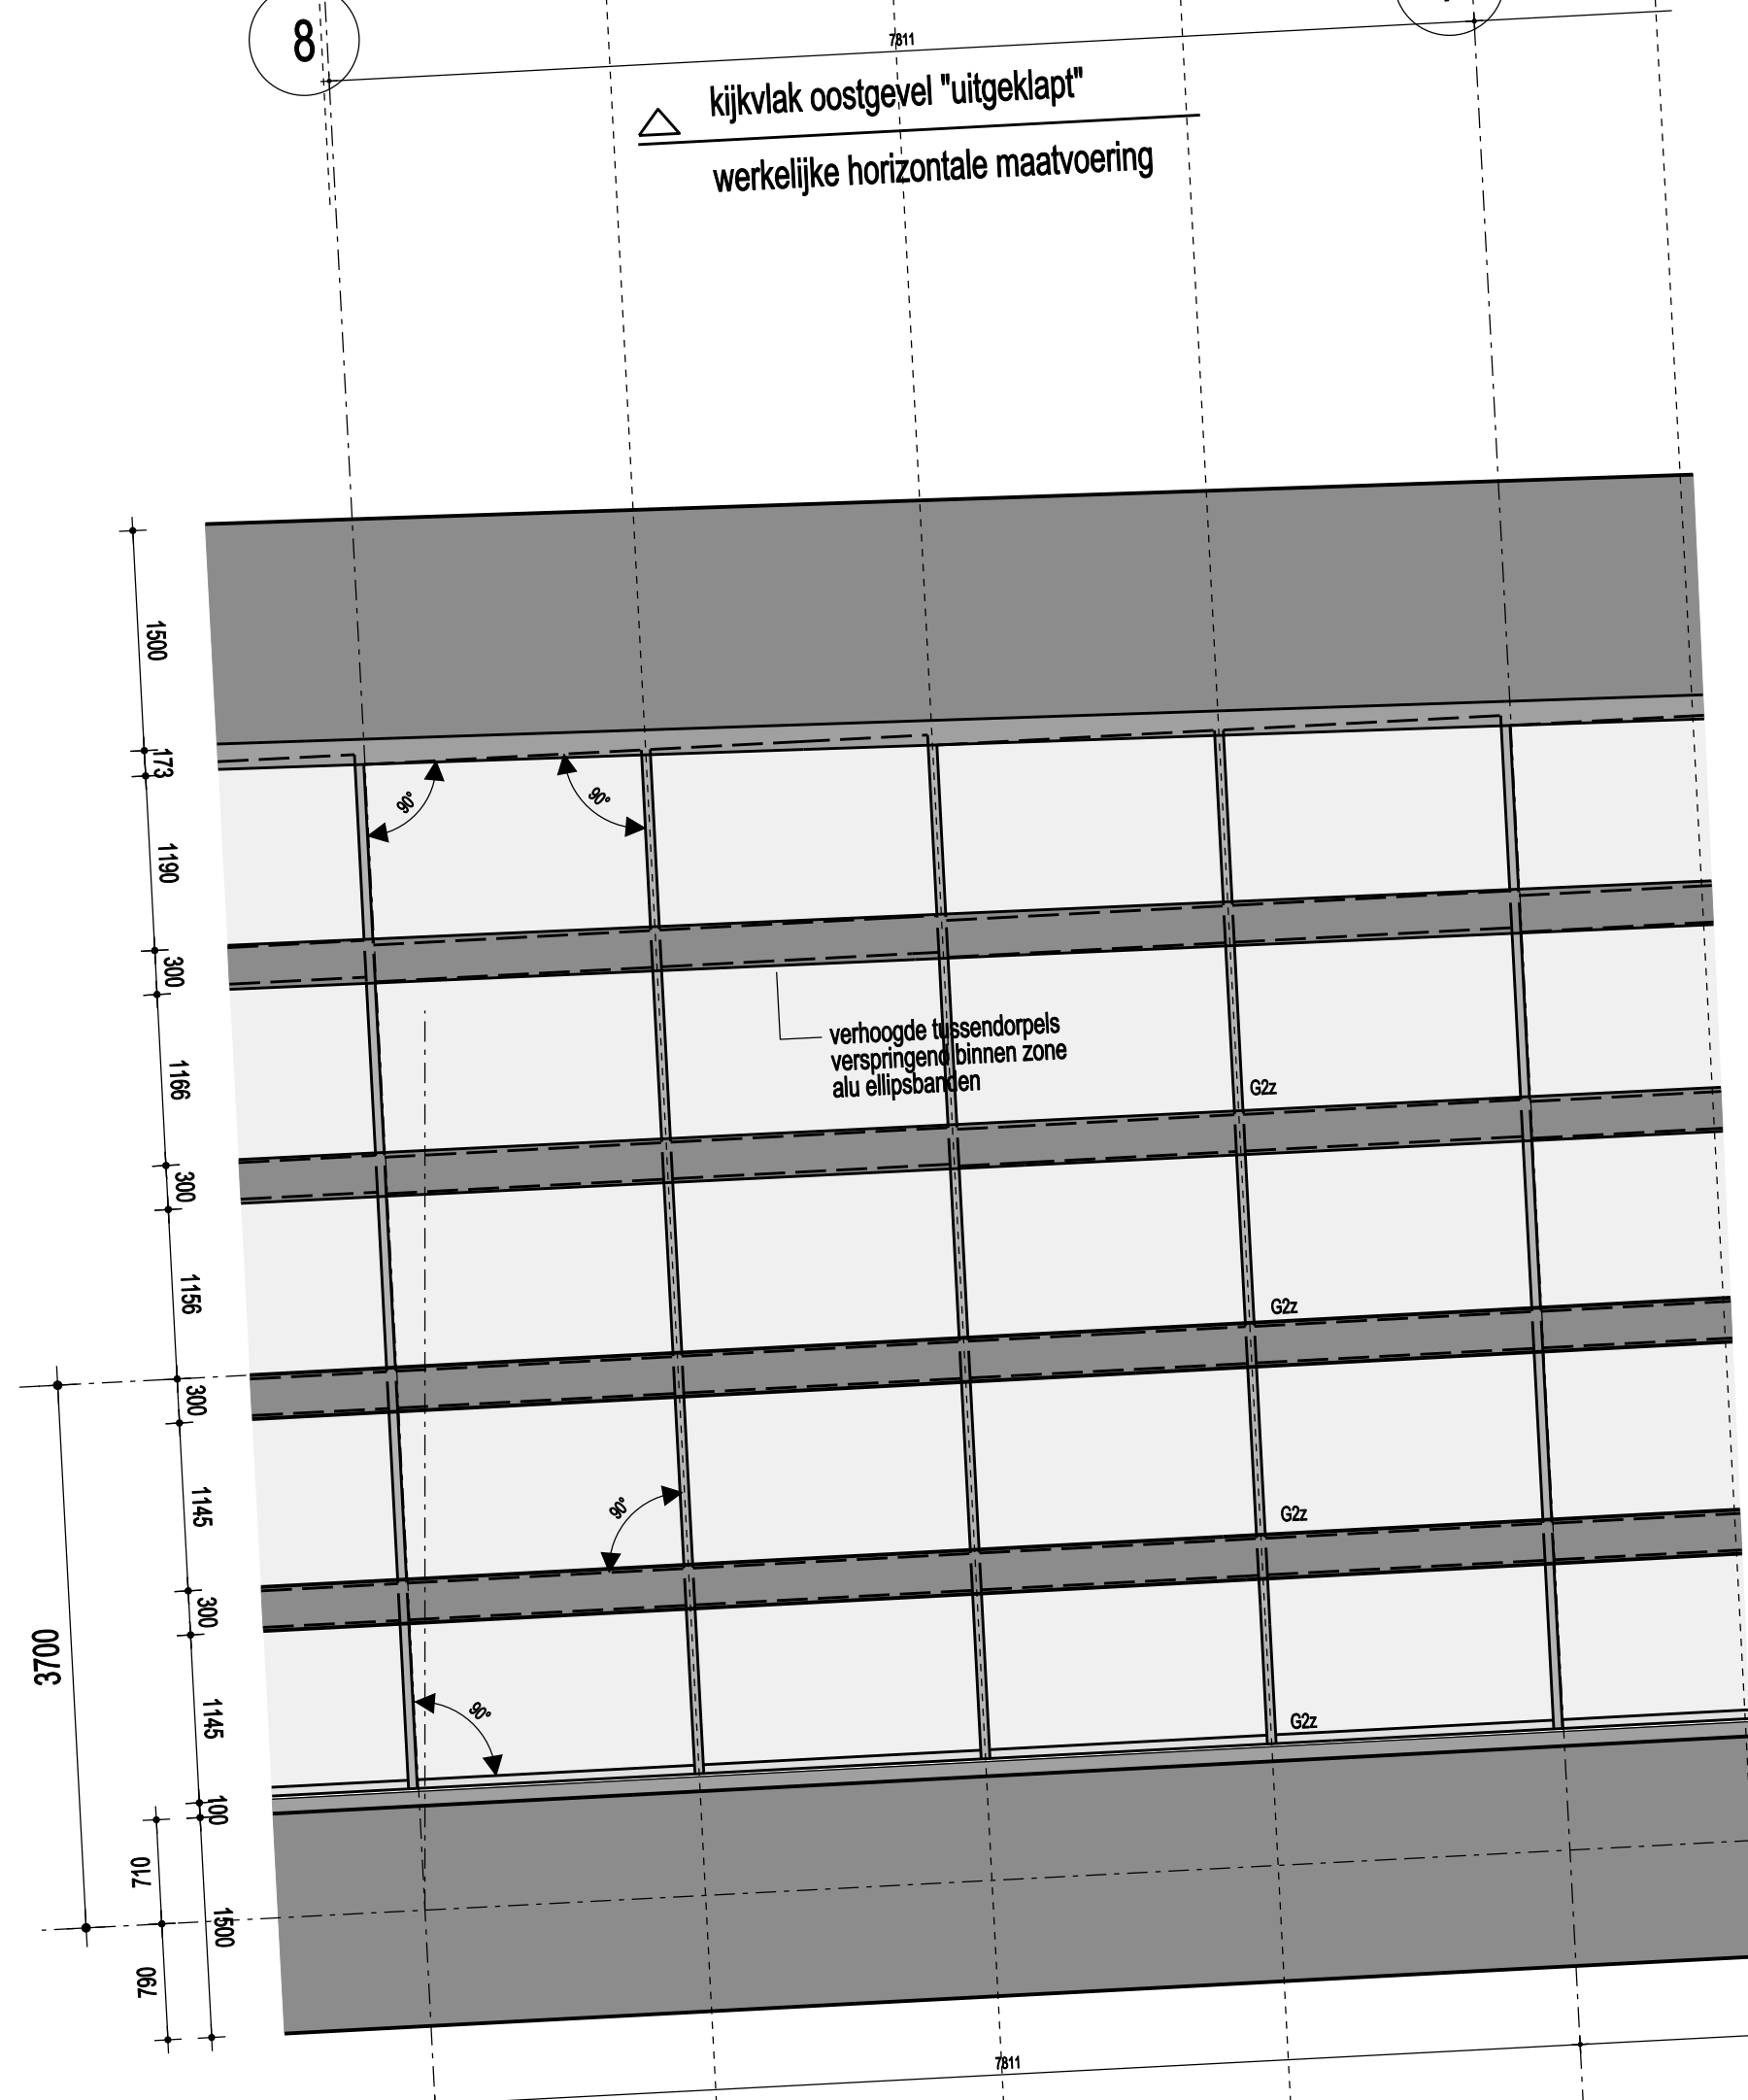

FRAGMENT OOSTGEVEL

projectie parallel aan gevel:  
- horizontale maatv. juist  
- verticale maatv. vertekend

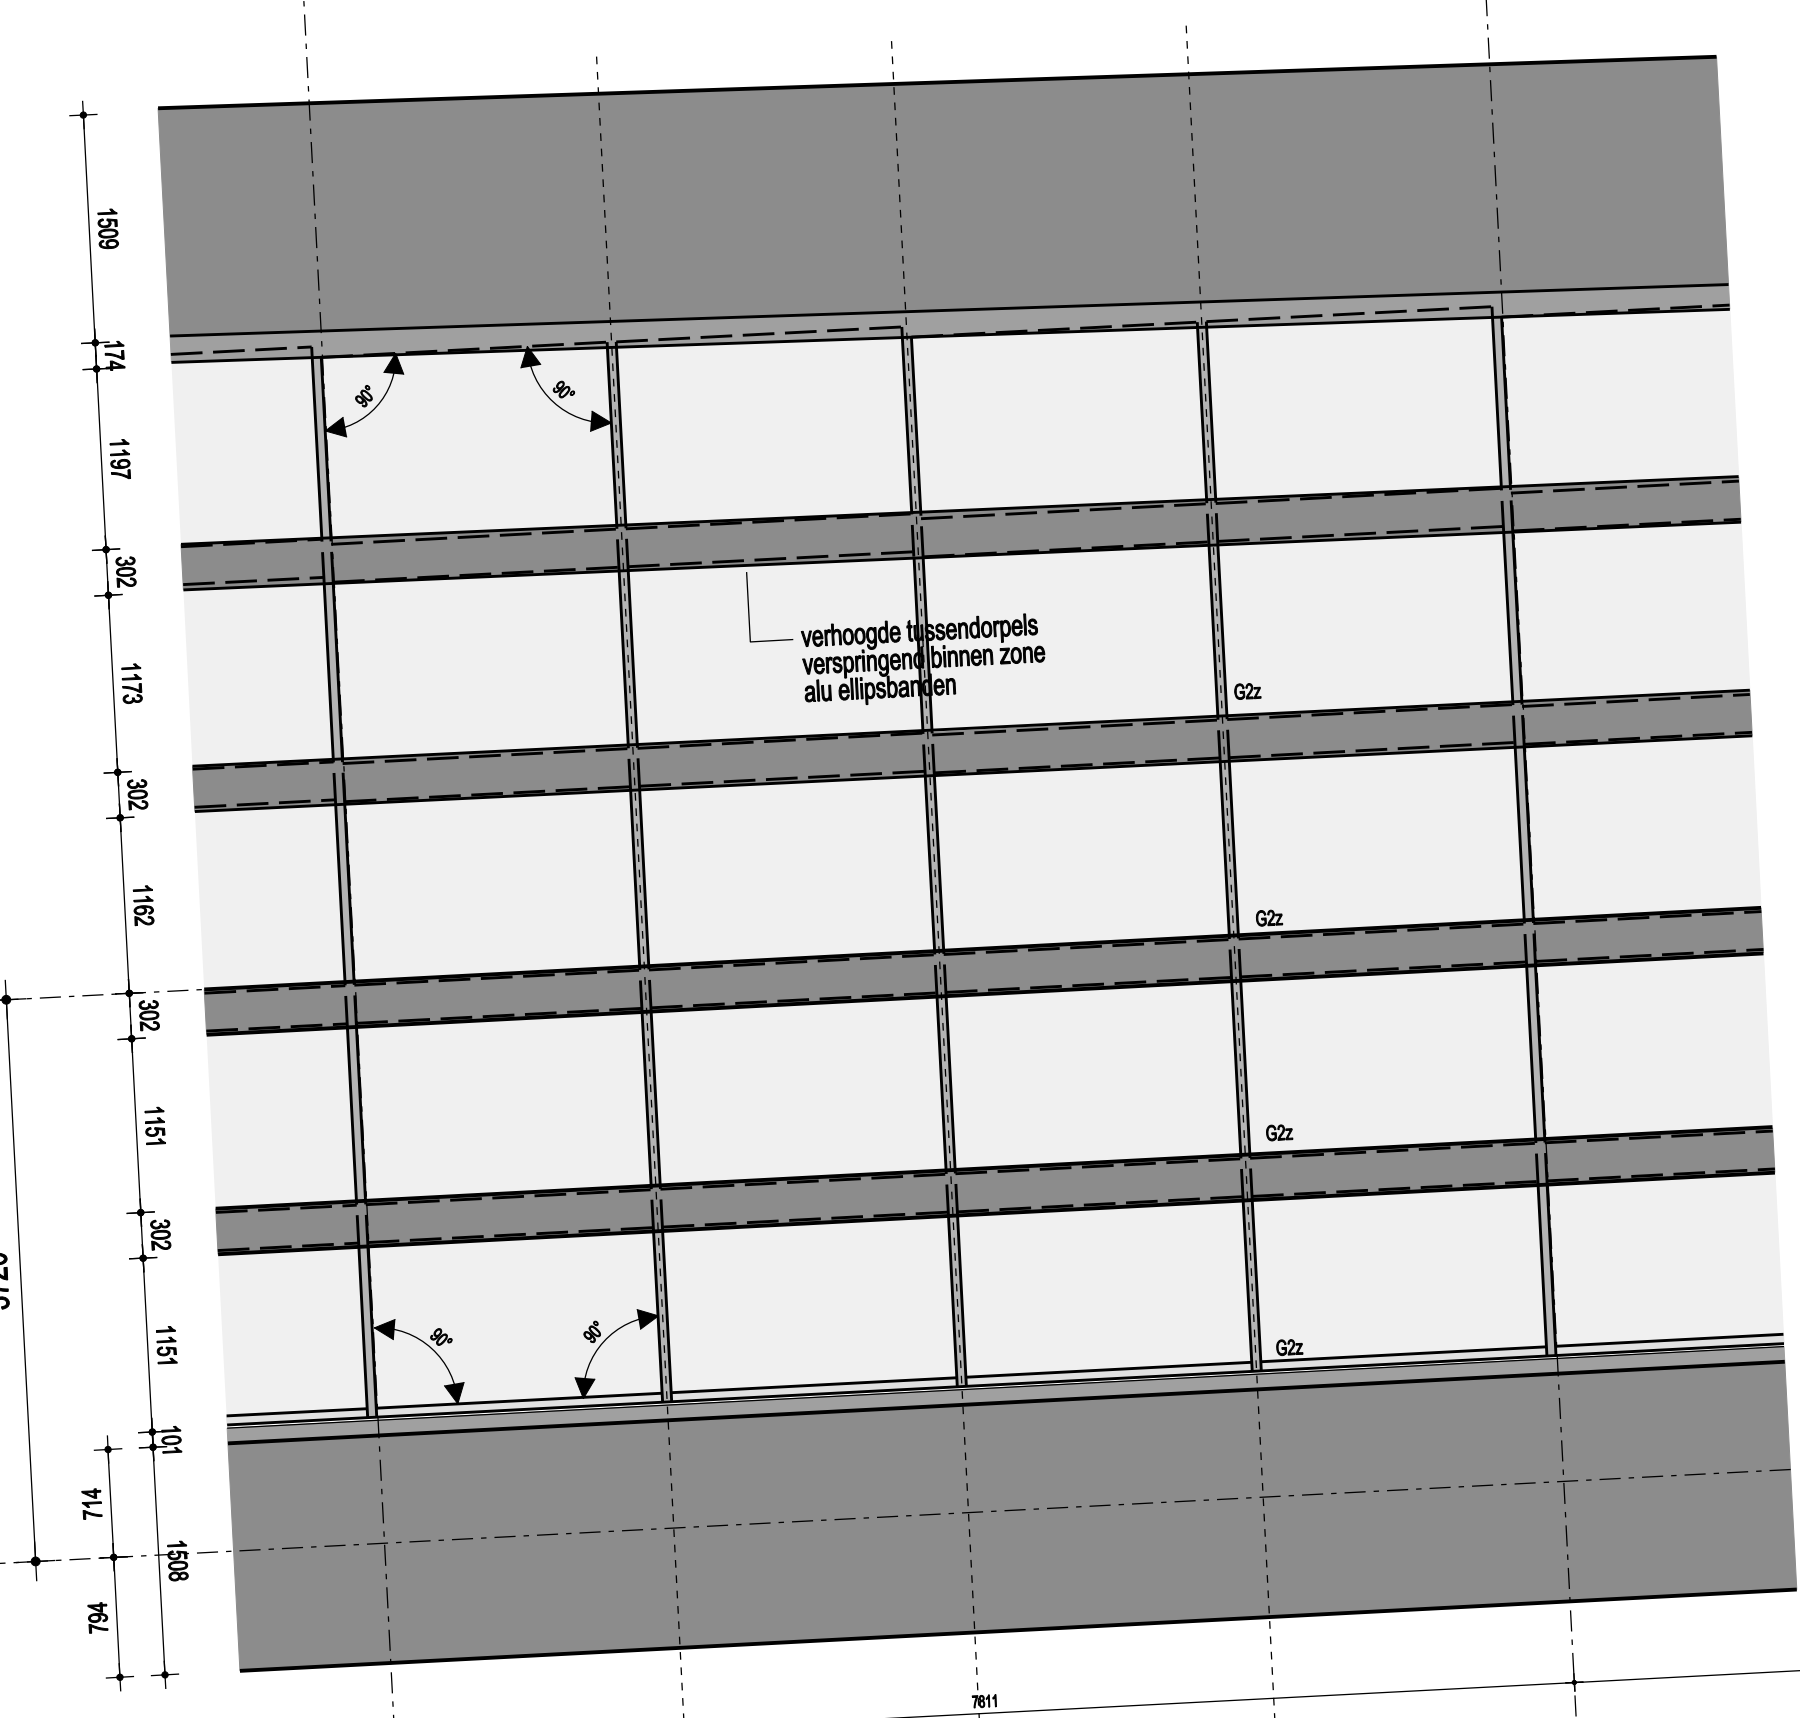


FRAGMENT OOSTGEVEL (UITGEKLOPT)

N.B. in standaard stramien geldt dat alle ruit hoeken haaks zijn.




GEVELFRAGMENT 1

- hor. vert. vertekend, dus ook hoeken vertekend

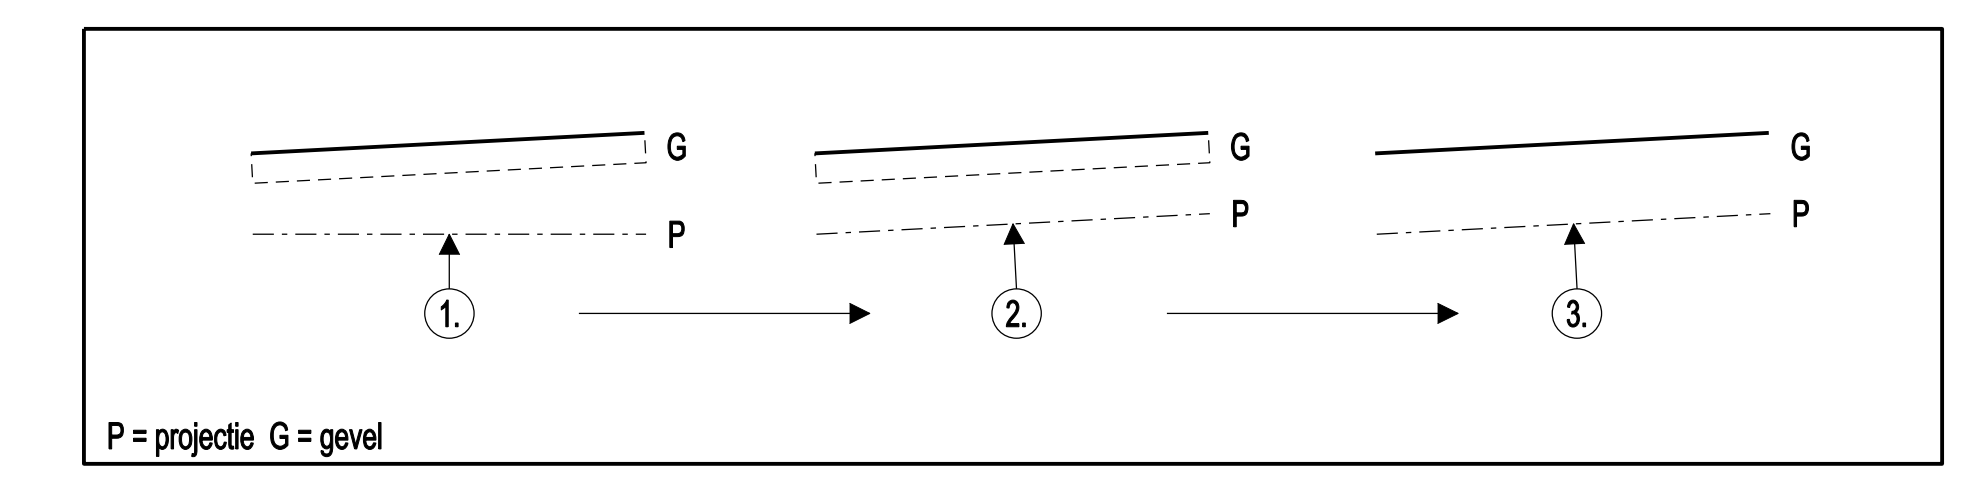

P = projectie G = gevel

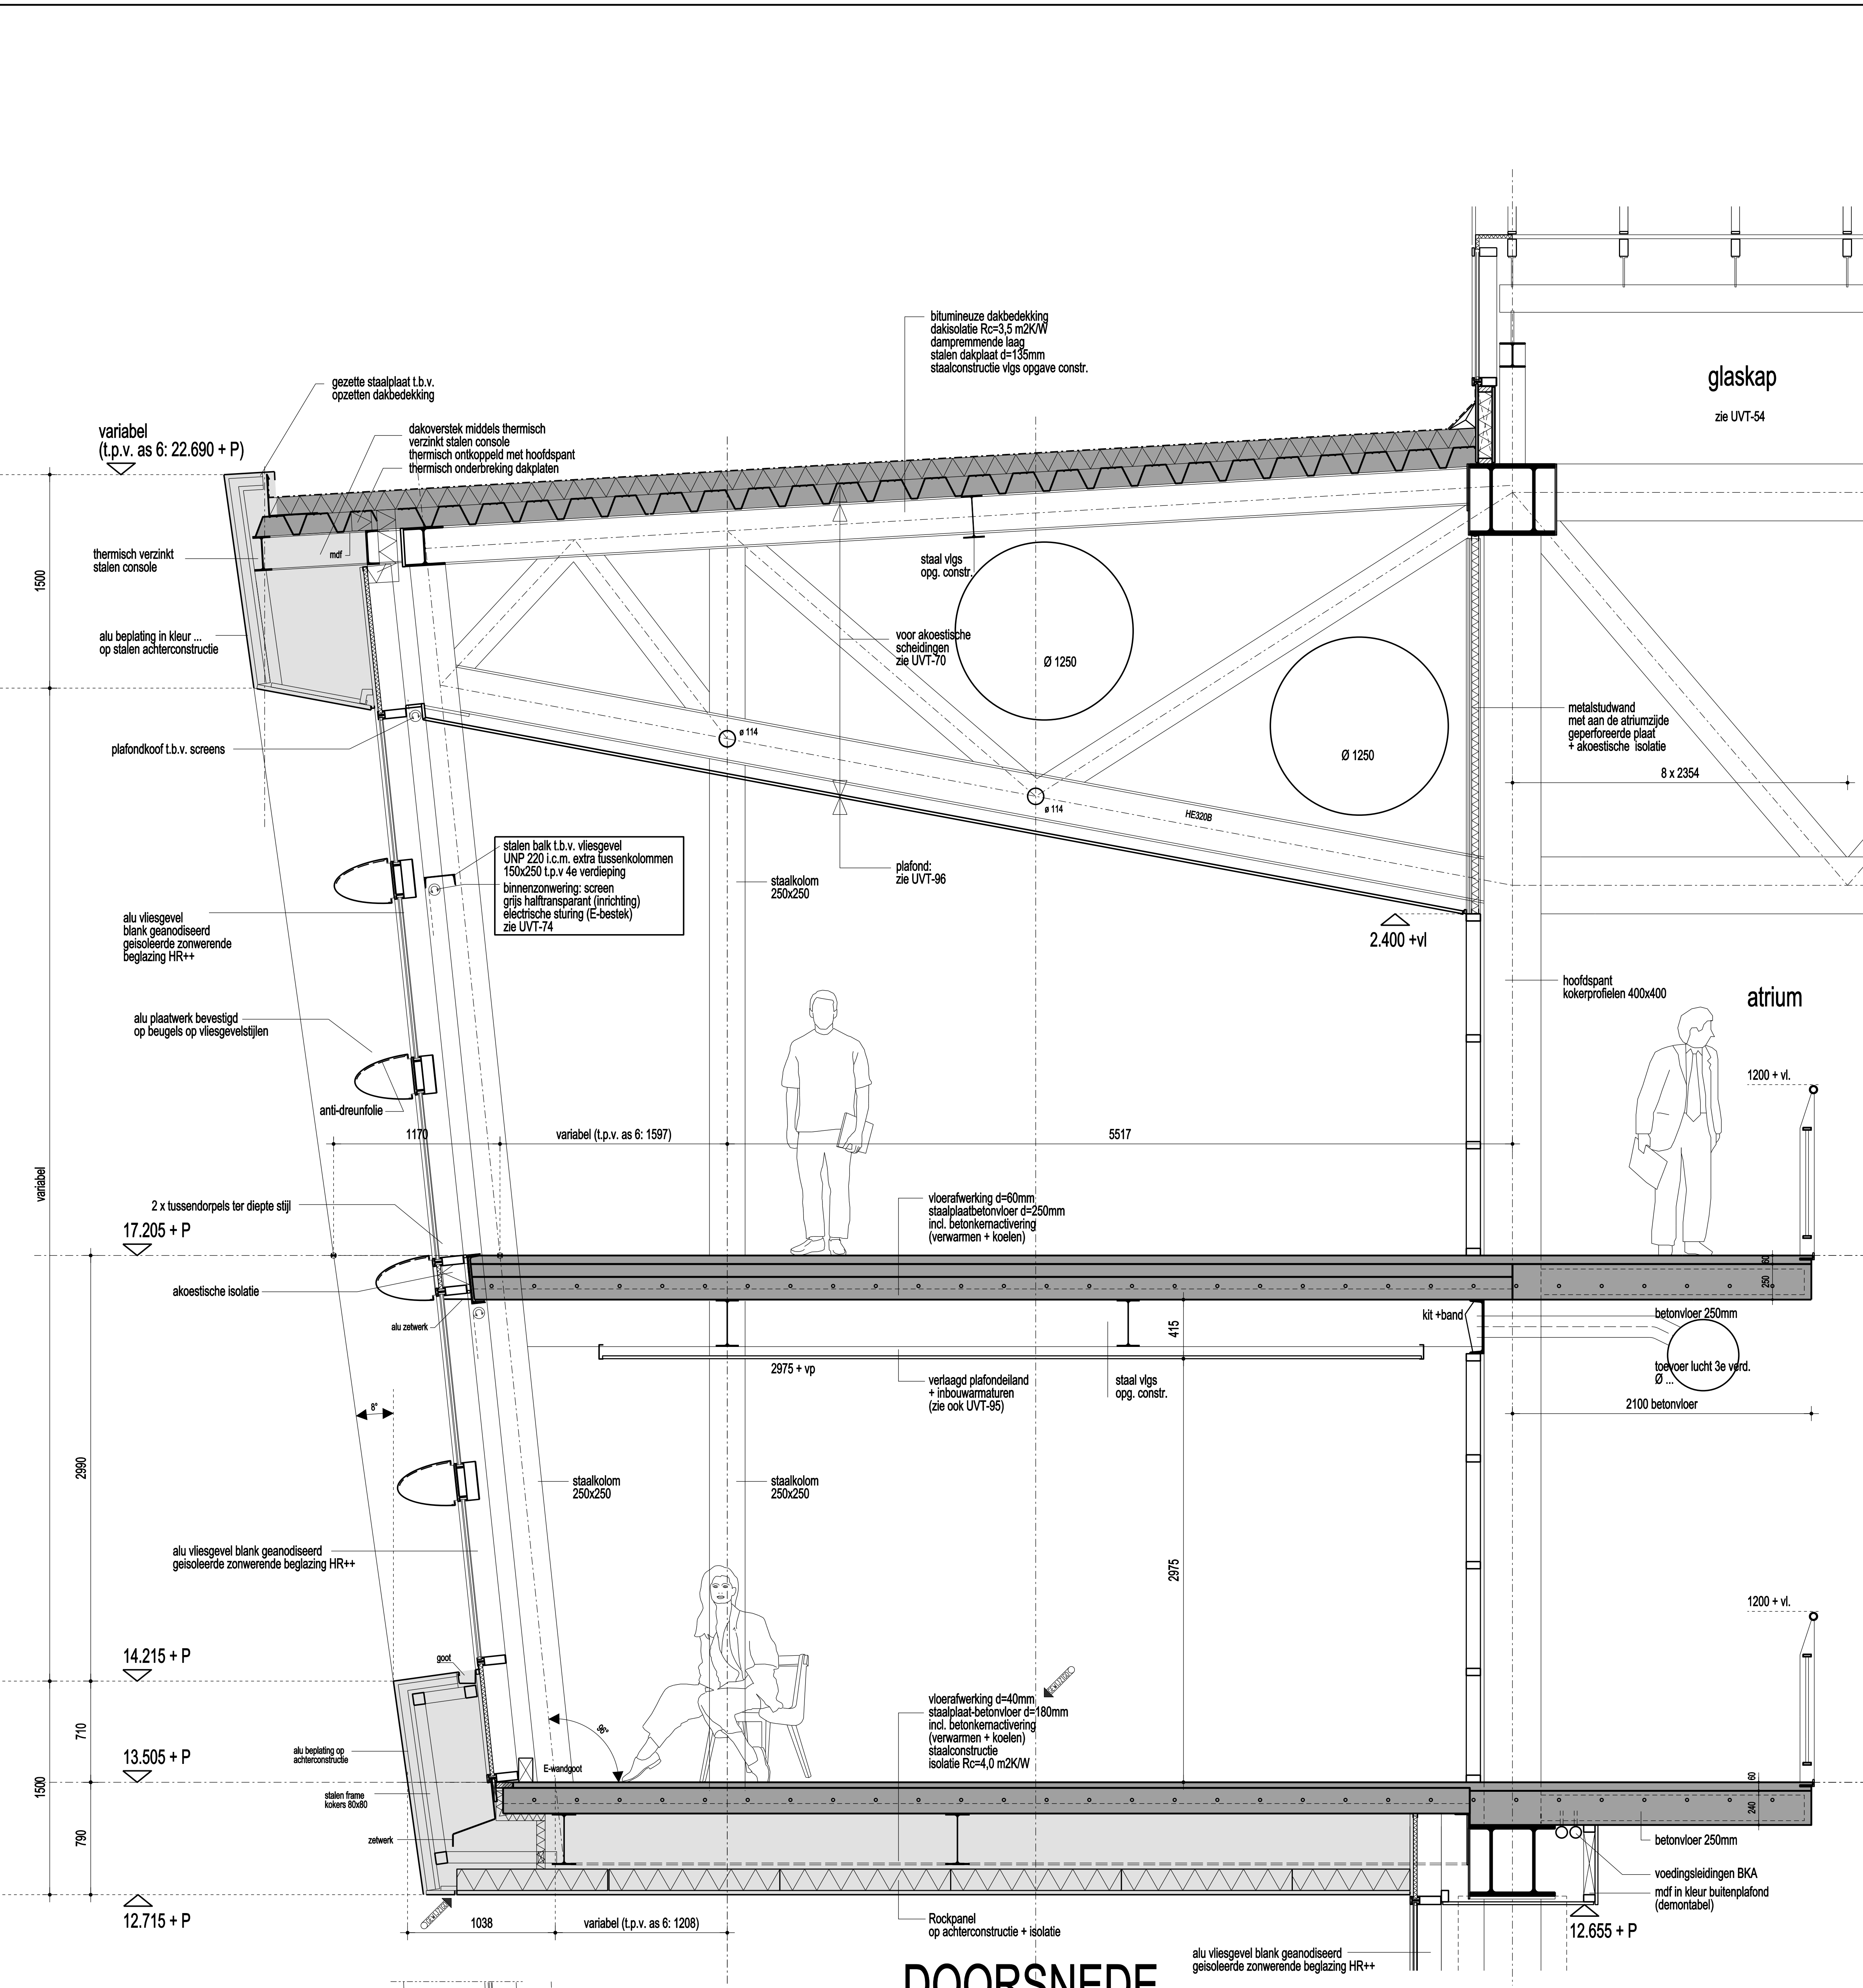

DOORSNEDE

- staalconstructie vlg's opgave Corsmit  
- details zie UVT-50

**ROC NIJMEGEN**  
**IPC Technovium**

<b>GESCHIKT VOOR UITVOERING</b>		<b>N</b>	16
Opdrachtgever: ROC Nijmegen		<b>0529</b>	15
<b>FRAGMENT BOVENBOUW OPEN</b>		<b>UVT</b>	14
Datum: 29-04-2008		Schaal: 1:20	13
Formaat: A0		<b>30</b>	12
<b>AGS</b> Architecten & Planners		AGS Architecten & Planners B.V.	11
Oliemolenstraat 60		Tel. 045-5712841	10
Postbus 2656		Fax 045-5716093	9
6401 DD Heerlen		E-mail ags@ags.nl	8
			7
			6
			5
			4
			3
			2
			1
			19-03-2009
			Wijziging