

GEVEL OOST GEVEL OOST

1g 2 3 4 5 6 7 8 9 10 11 12 13

J
H
G
F
E
D
C
B


GEVEL NOORD

GEVEL ZUID

GEVEL NOORD

GEVEL ZUID

GEVEL WEST GEVEL WEST

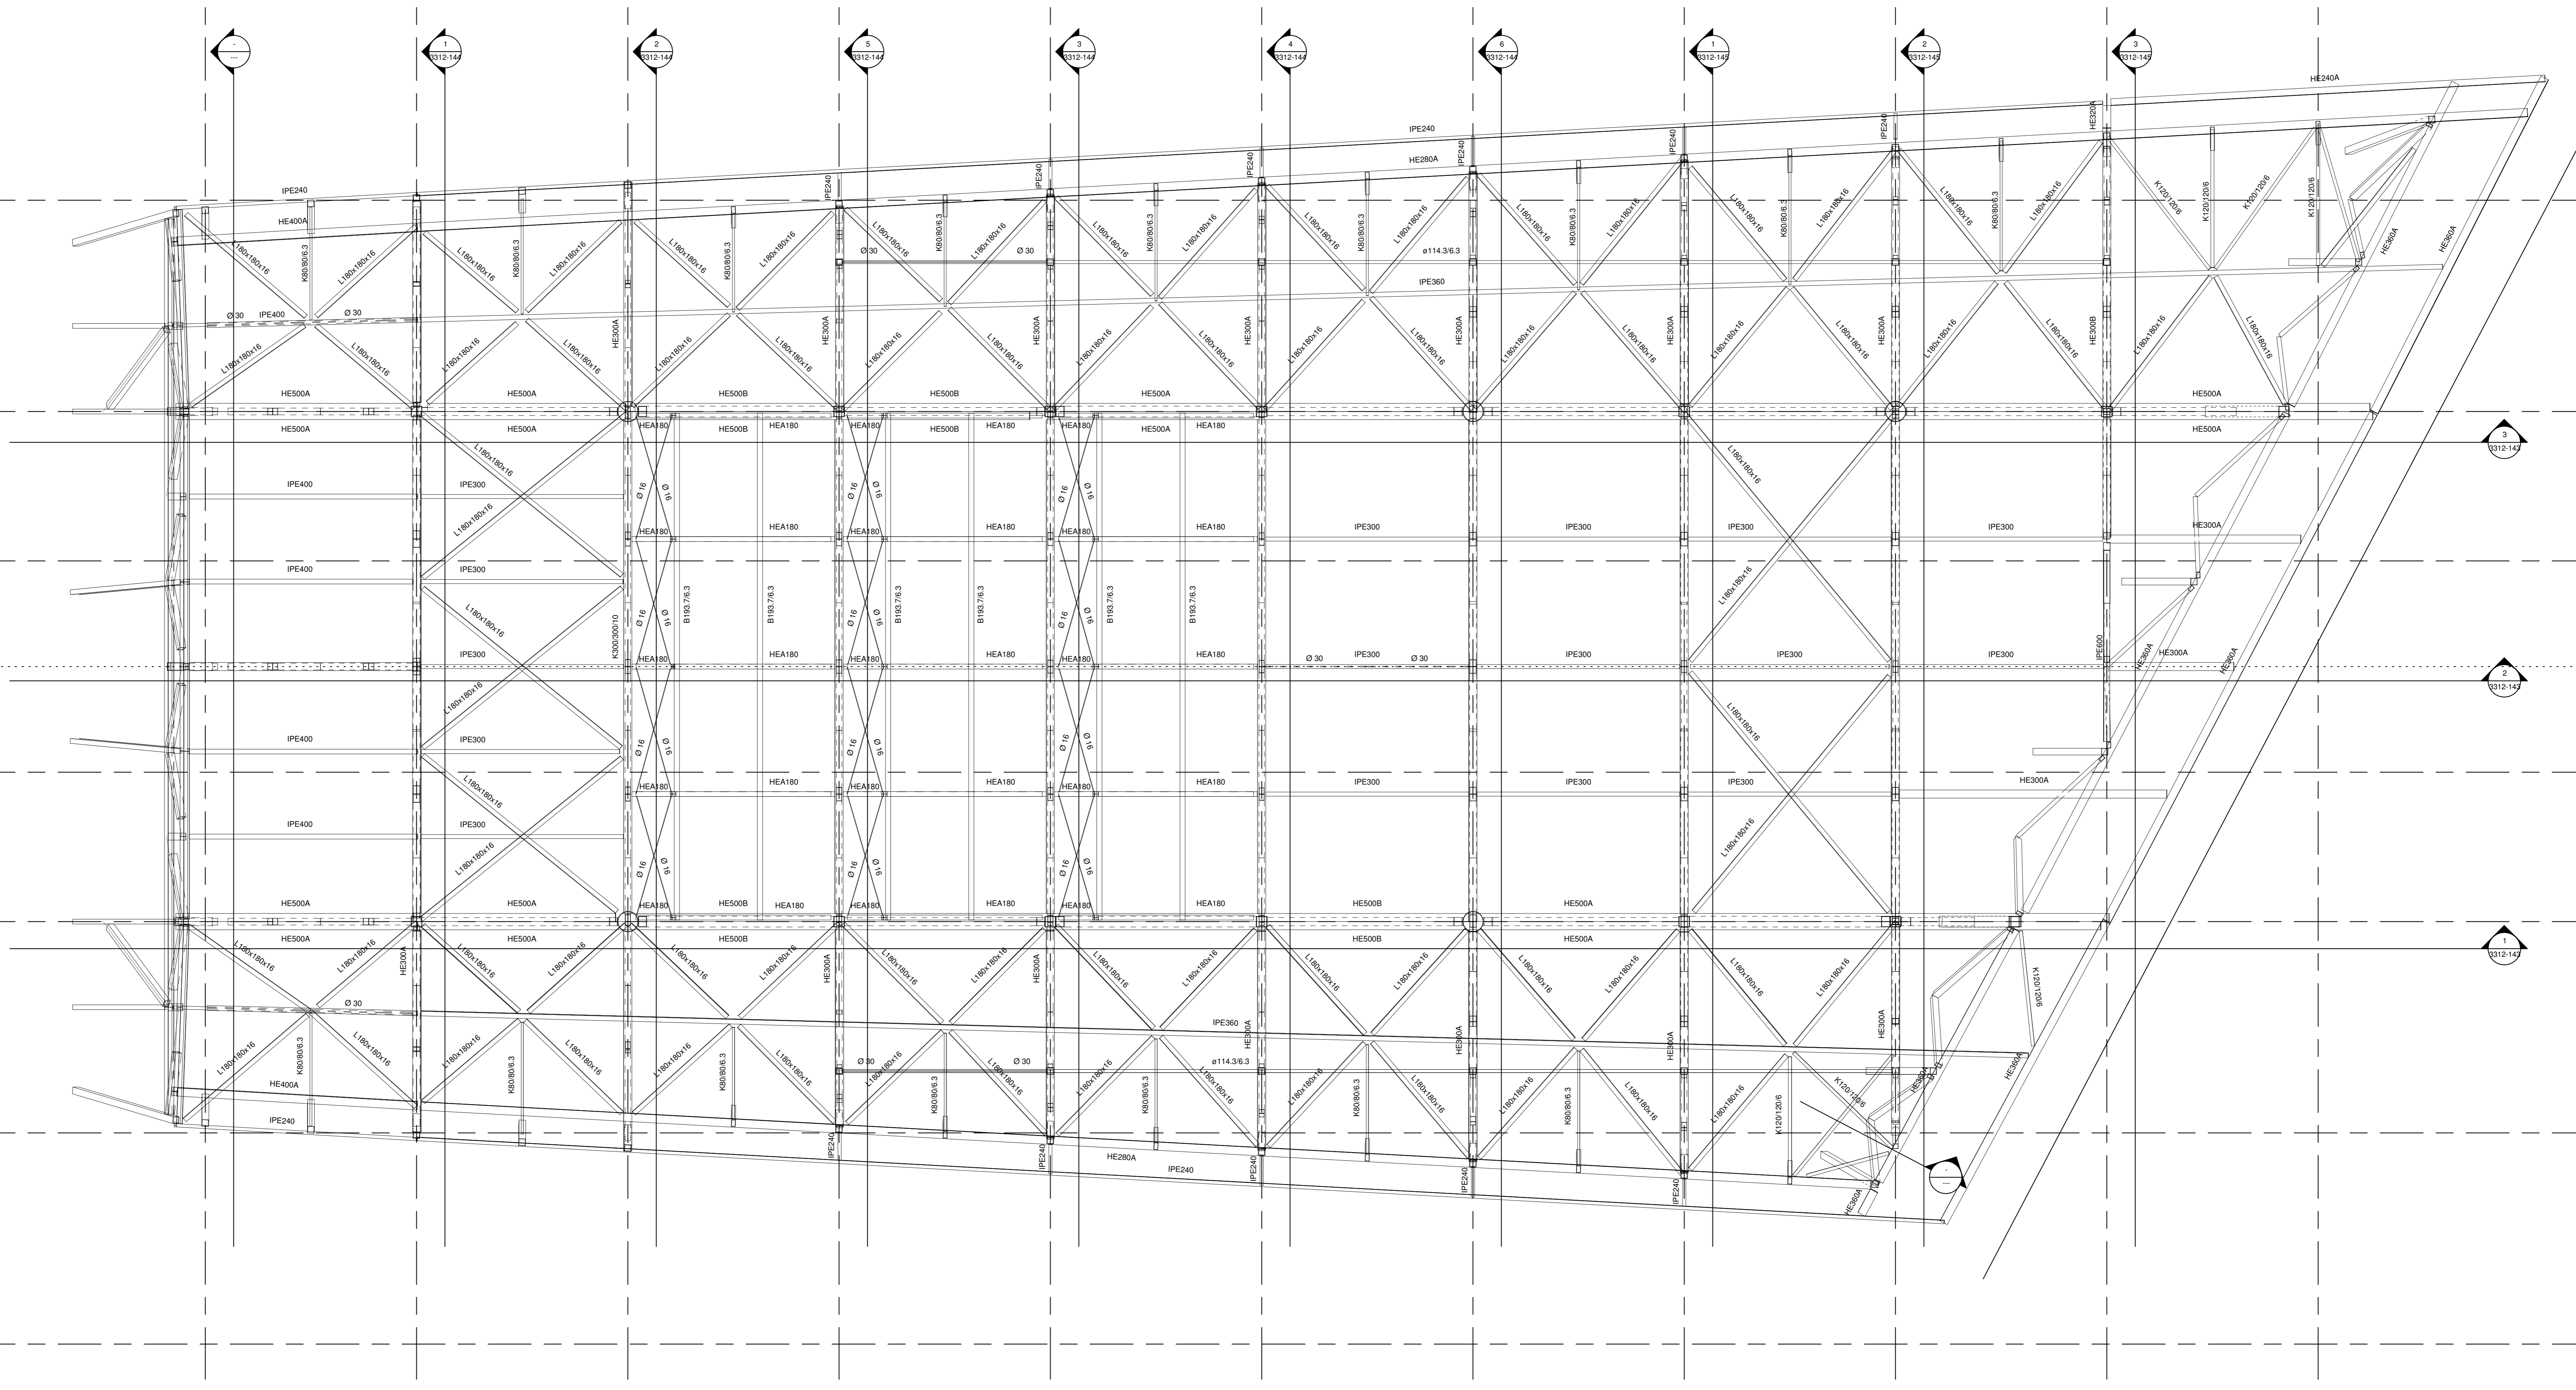

<p>Project: Bovenbouw Plattegrond dak</p> <p>Scale: 1:100</p> <p>Sheet: Bestek 2</p>	<p>9R3636.A5 / 3312-142</p>
--	-----------------------------