




RECHTER ZIJGEVEL

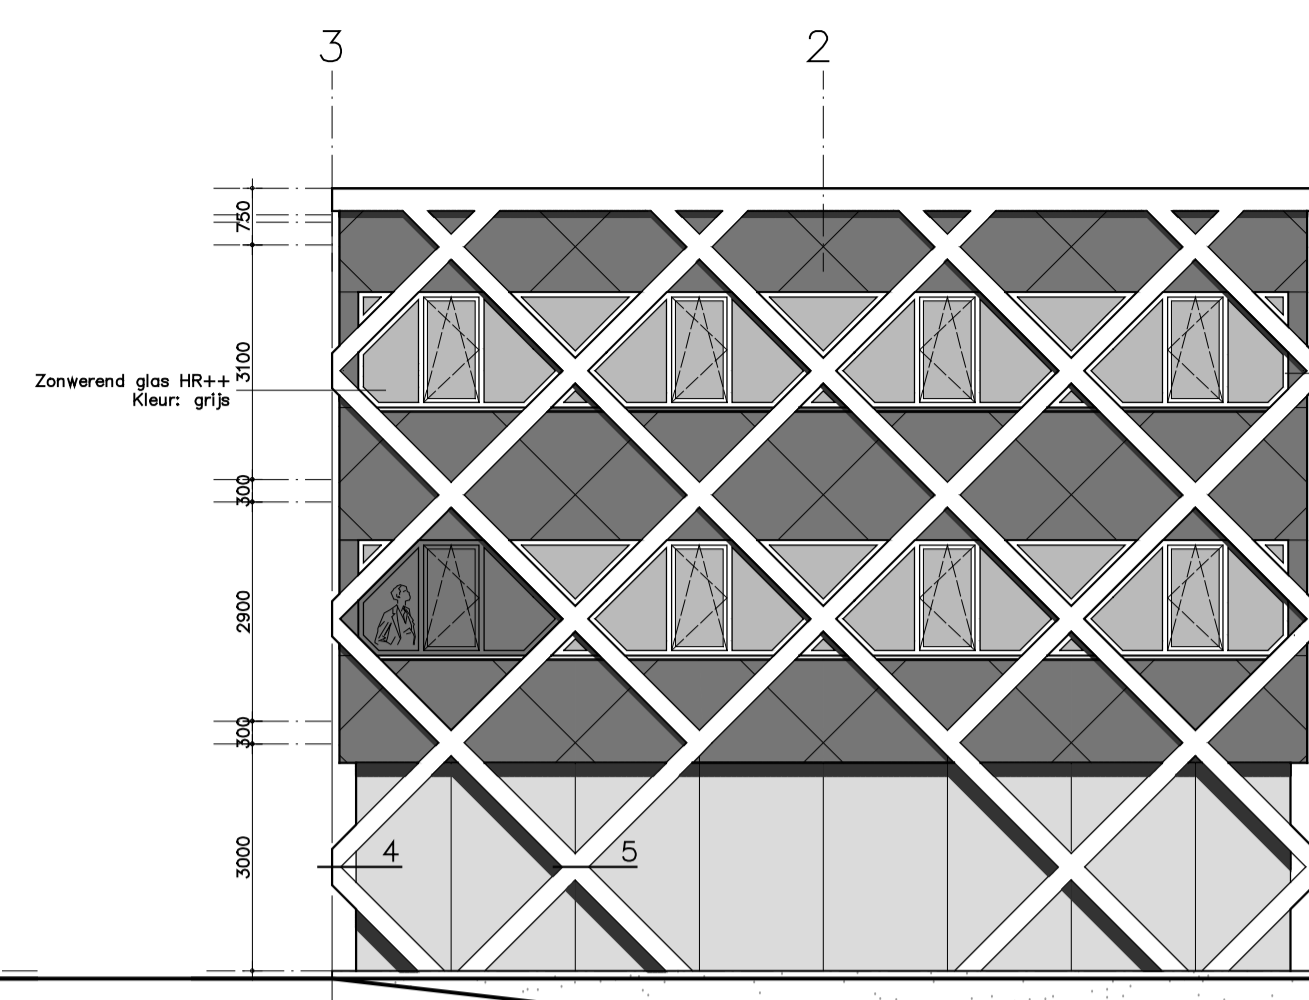


ACHTERGEVEL

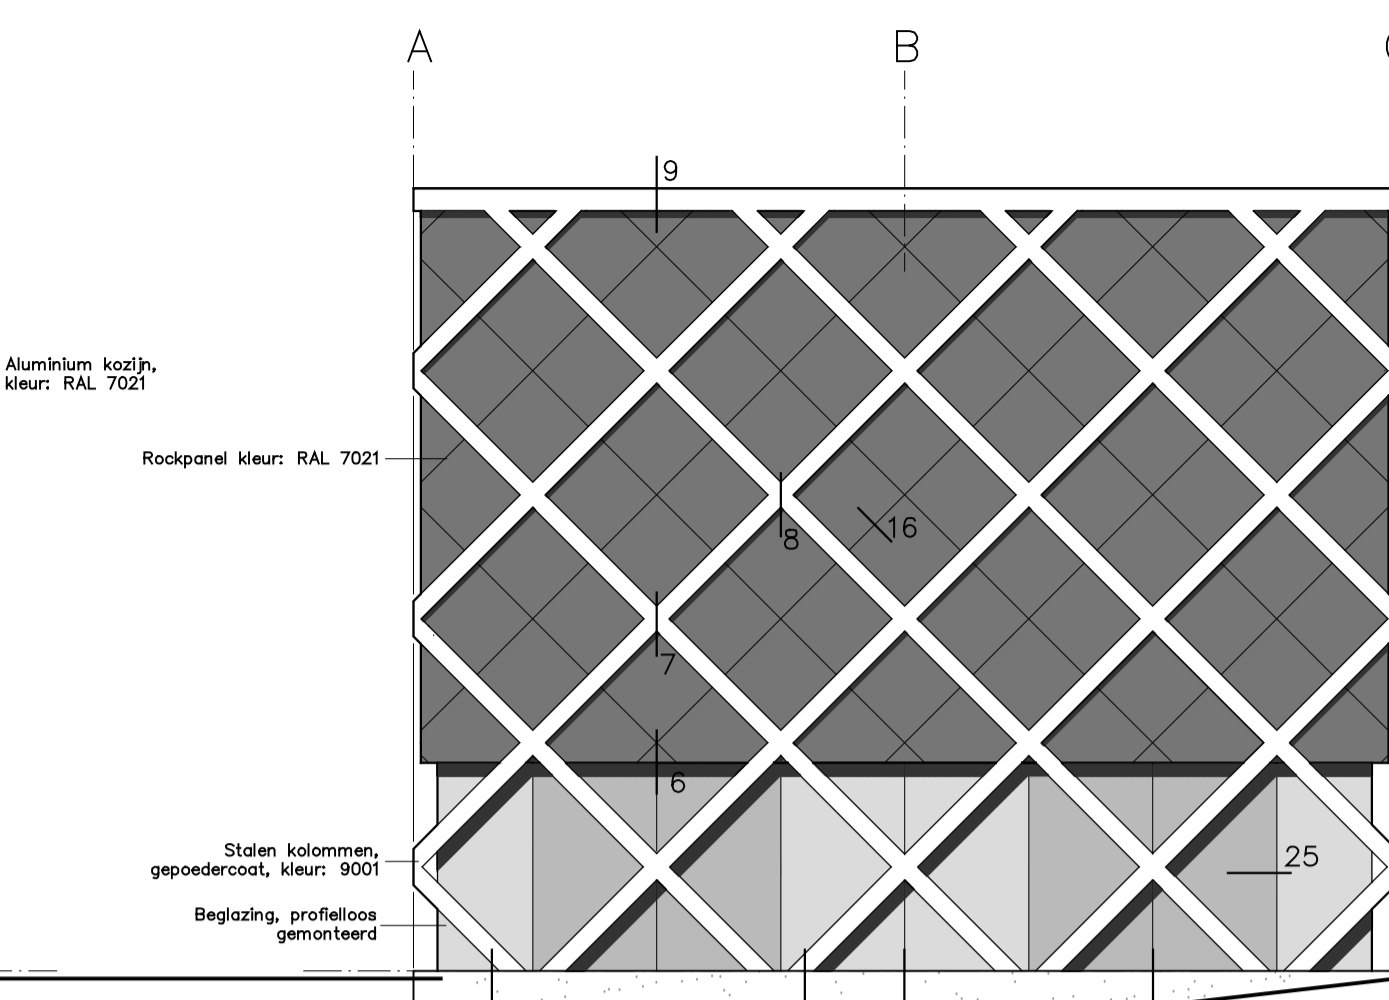


LINKER ZIJGEVEL

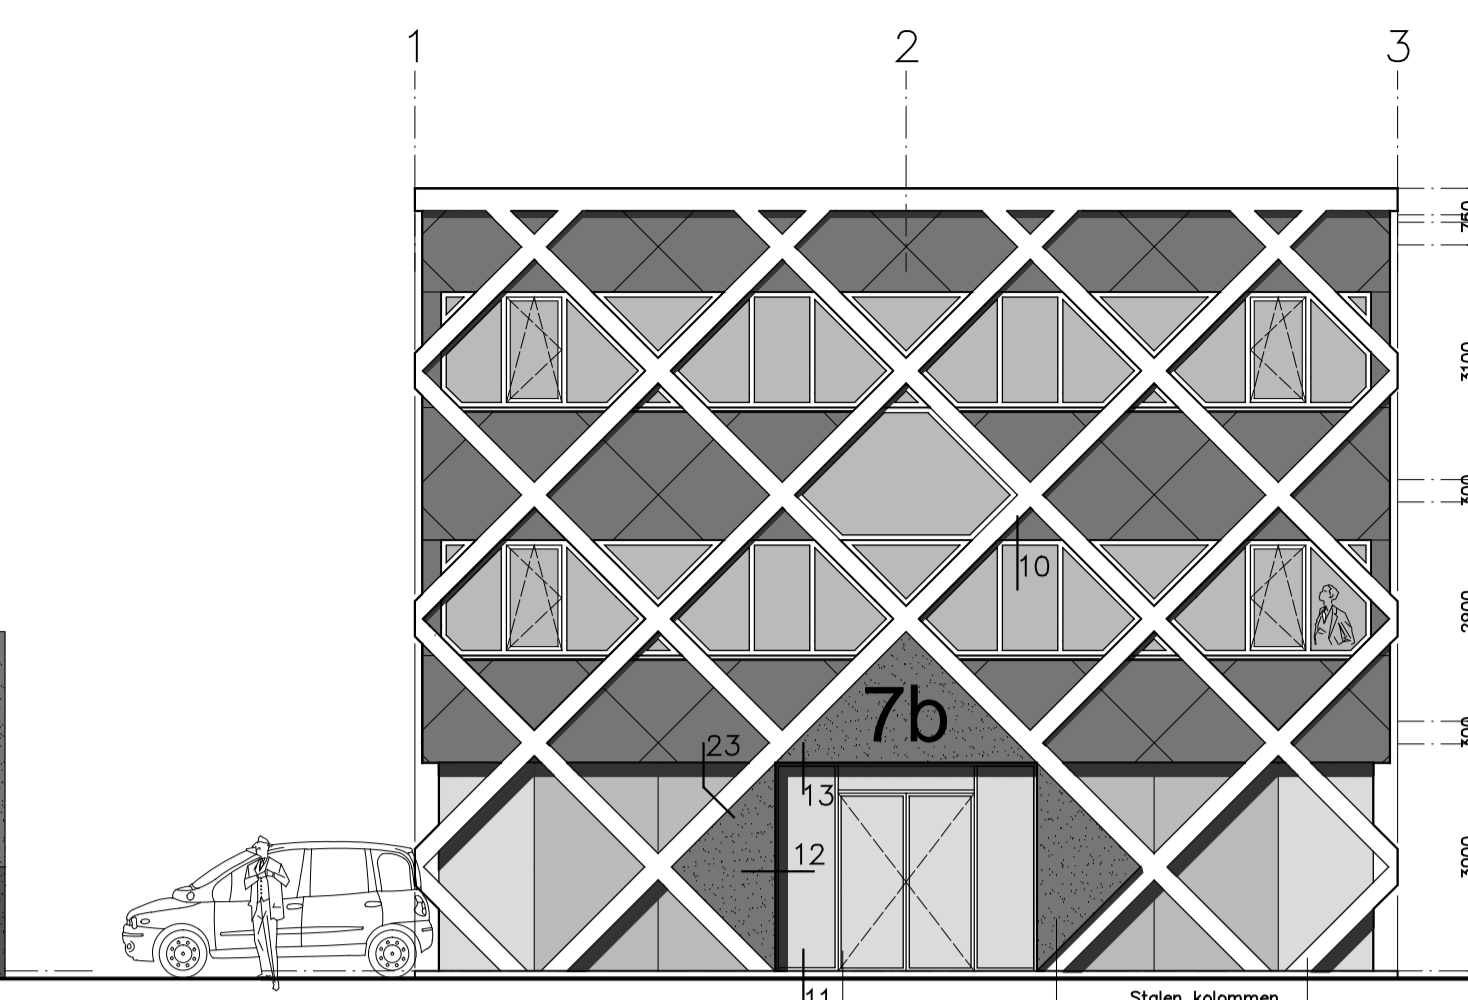


VOORGEVEL

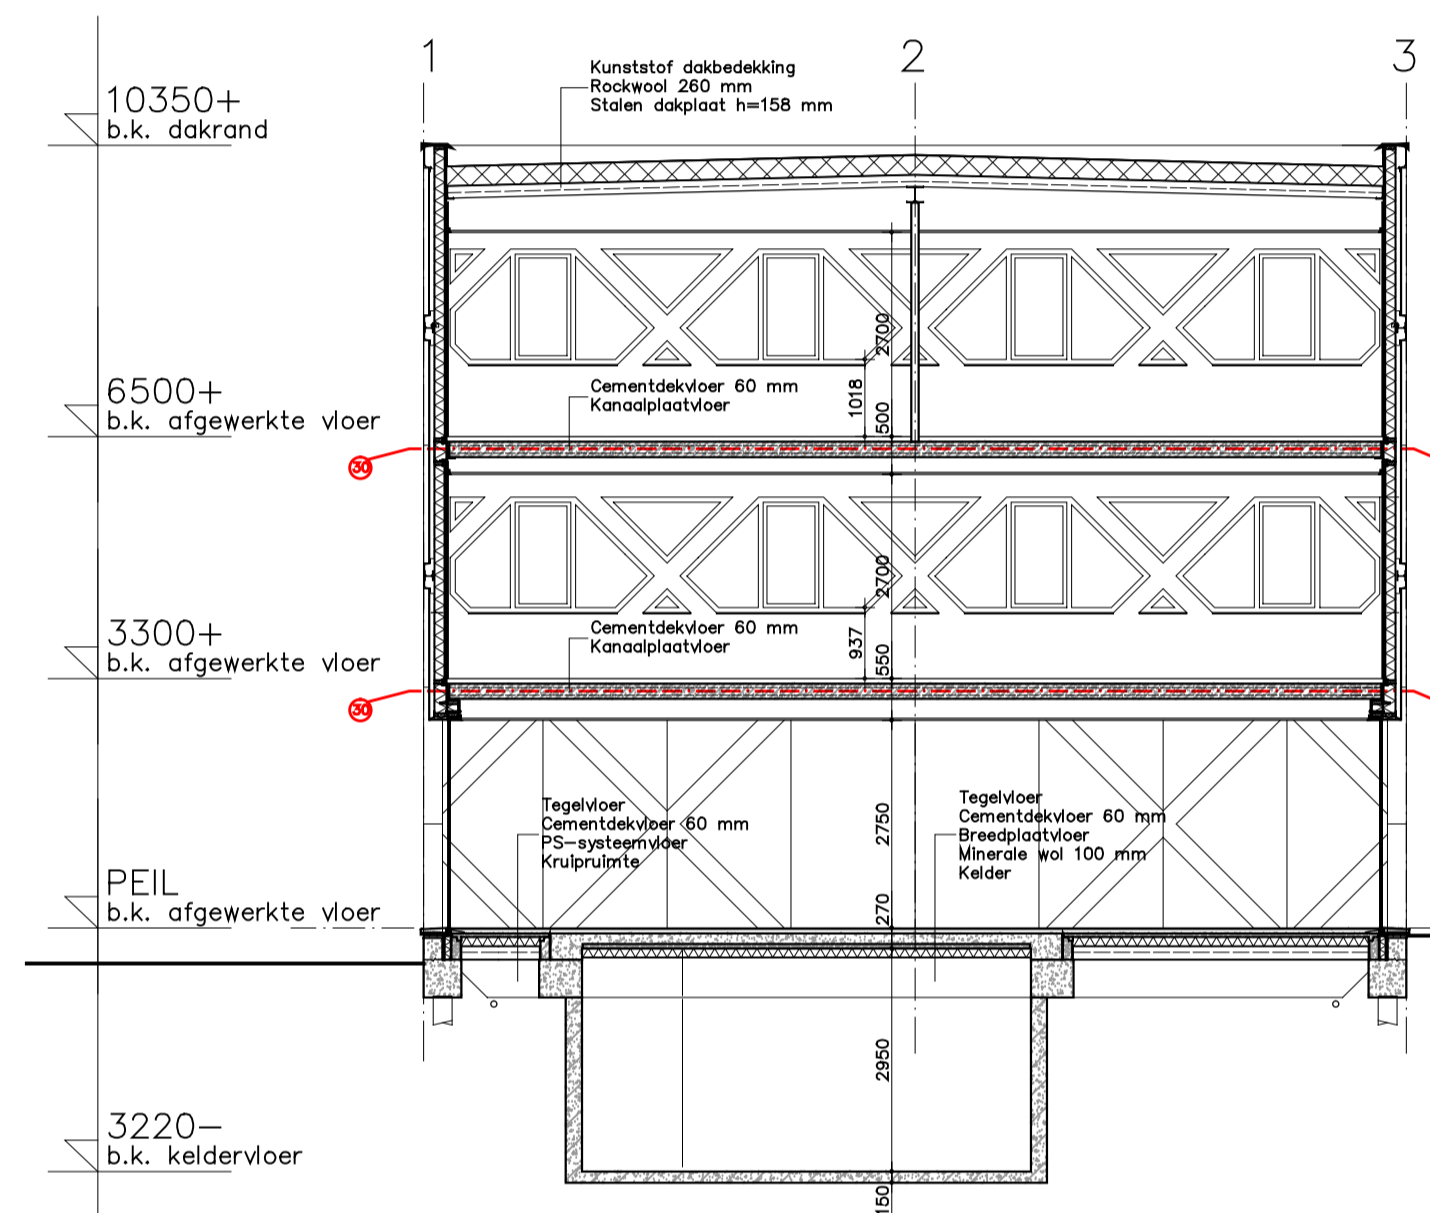


DOORSNEDE A-A

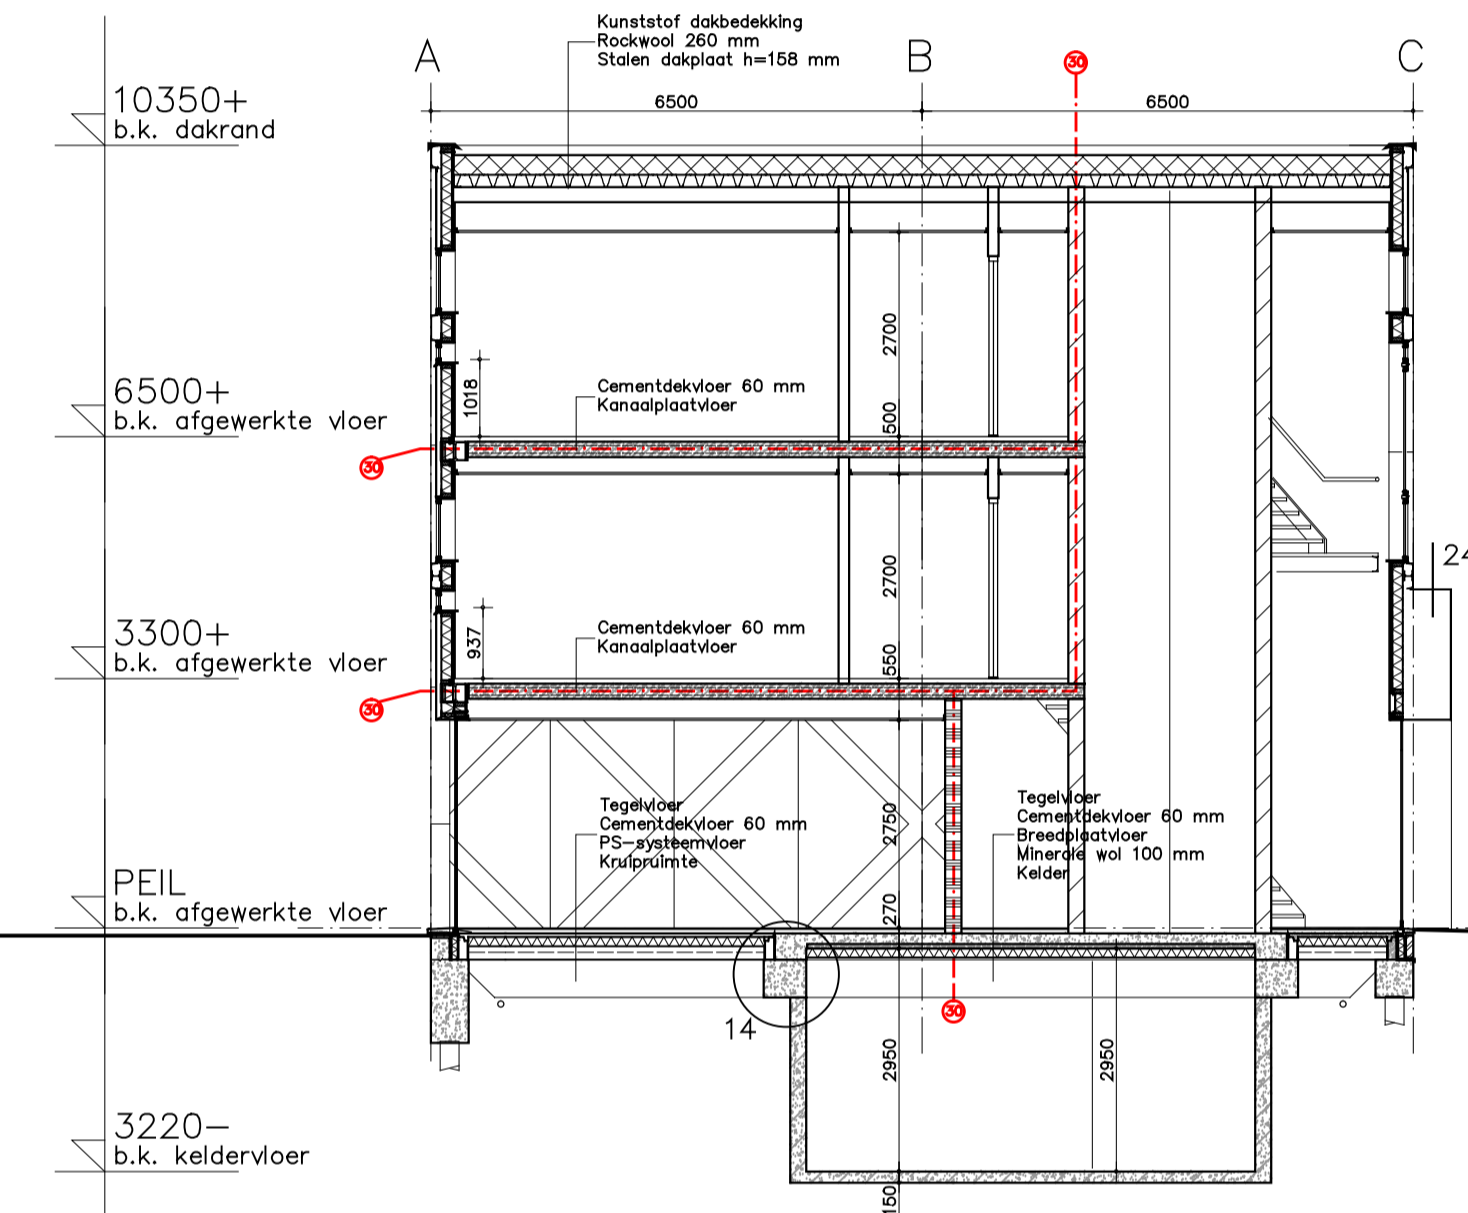


DOORSNEDE B-B

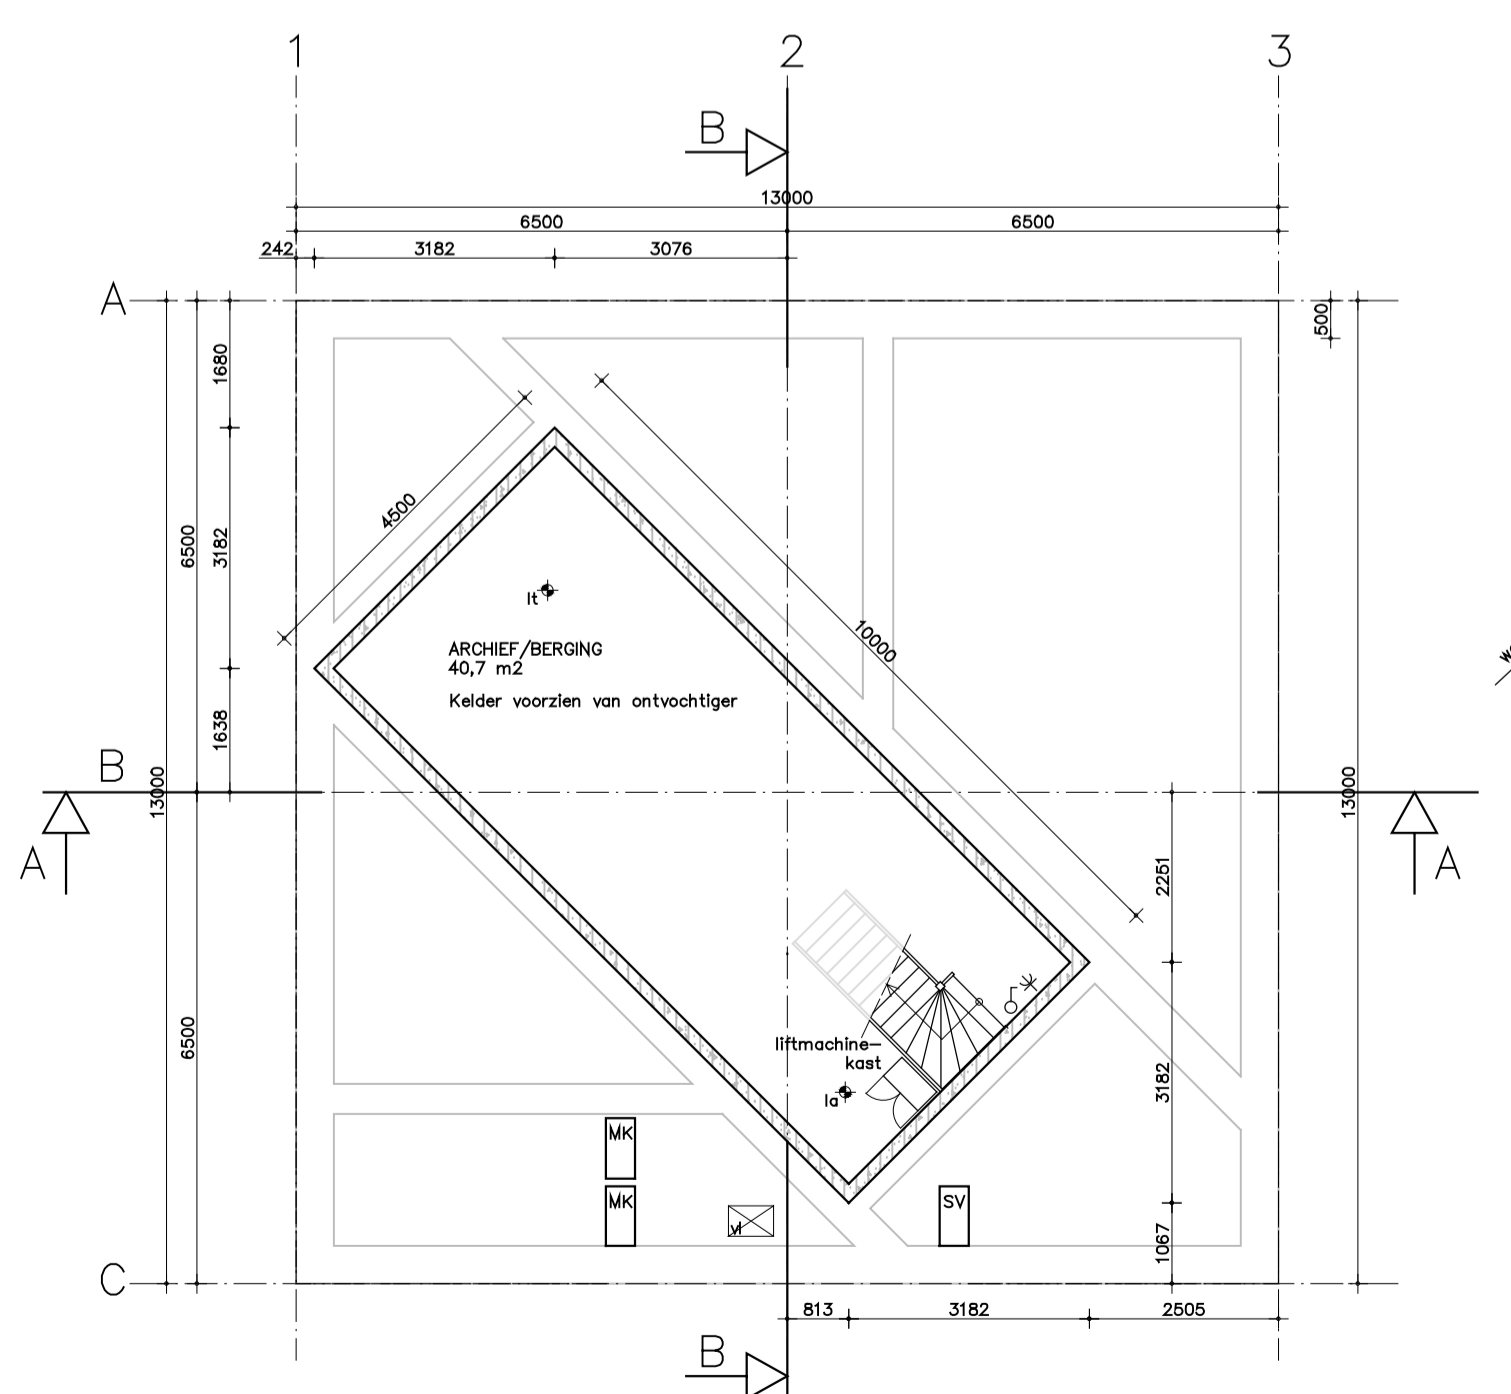


KELDER

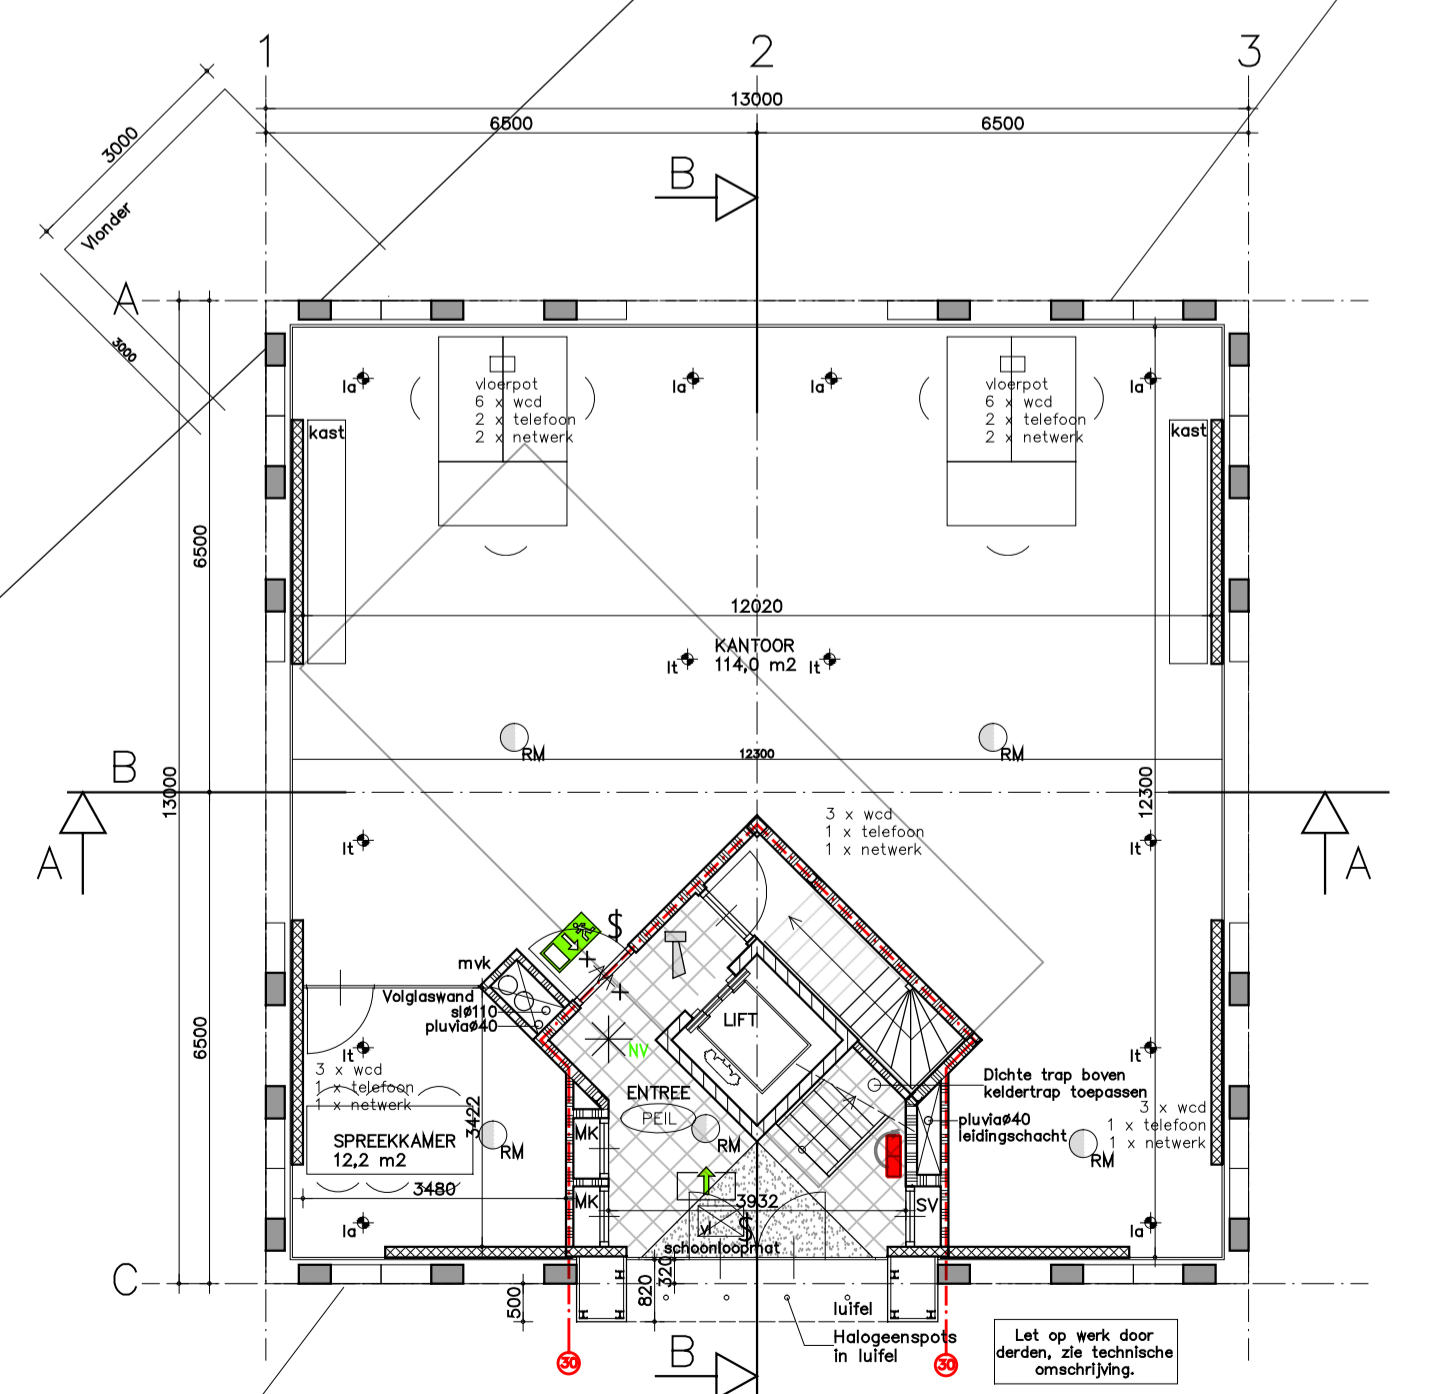


BEGANEGROND

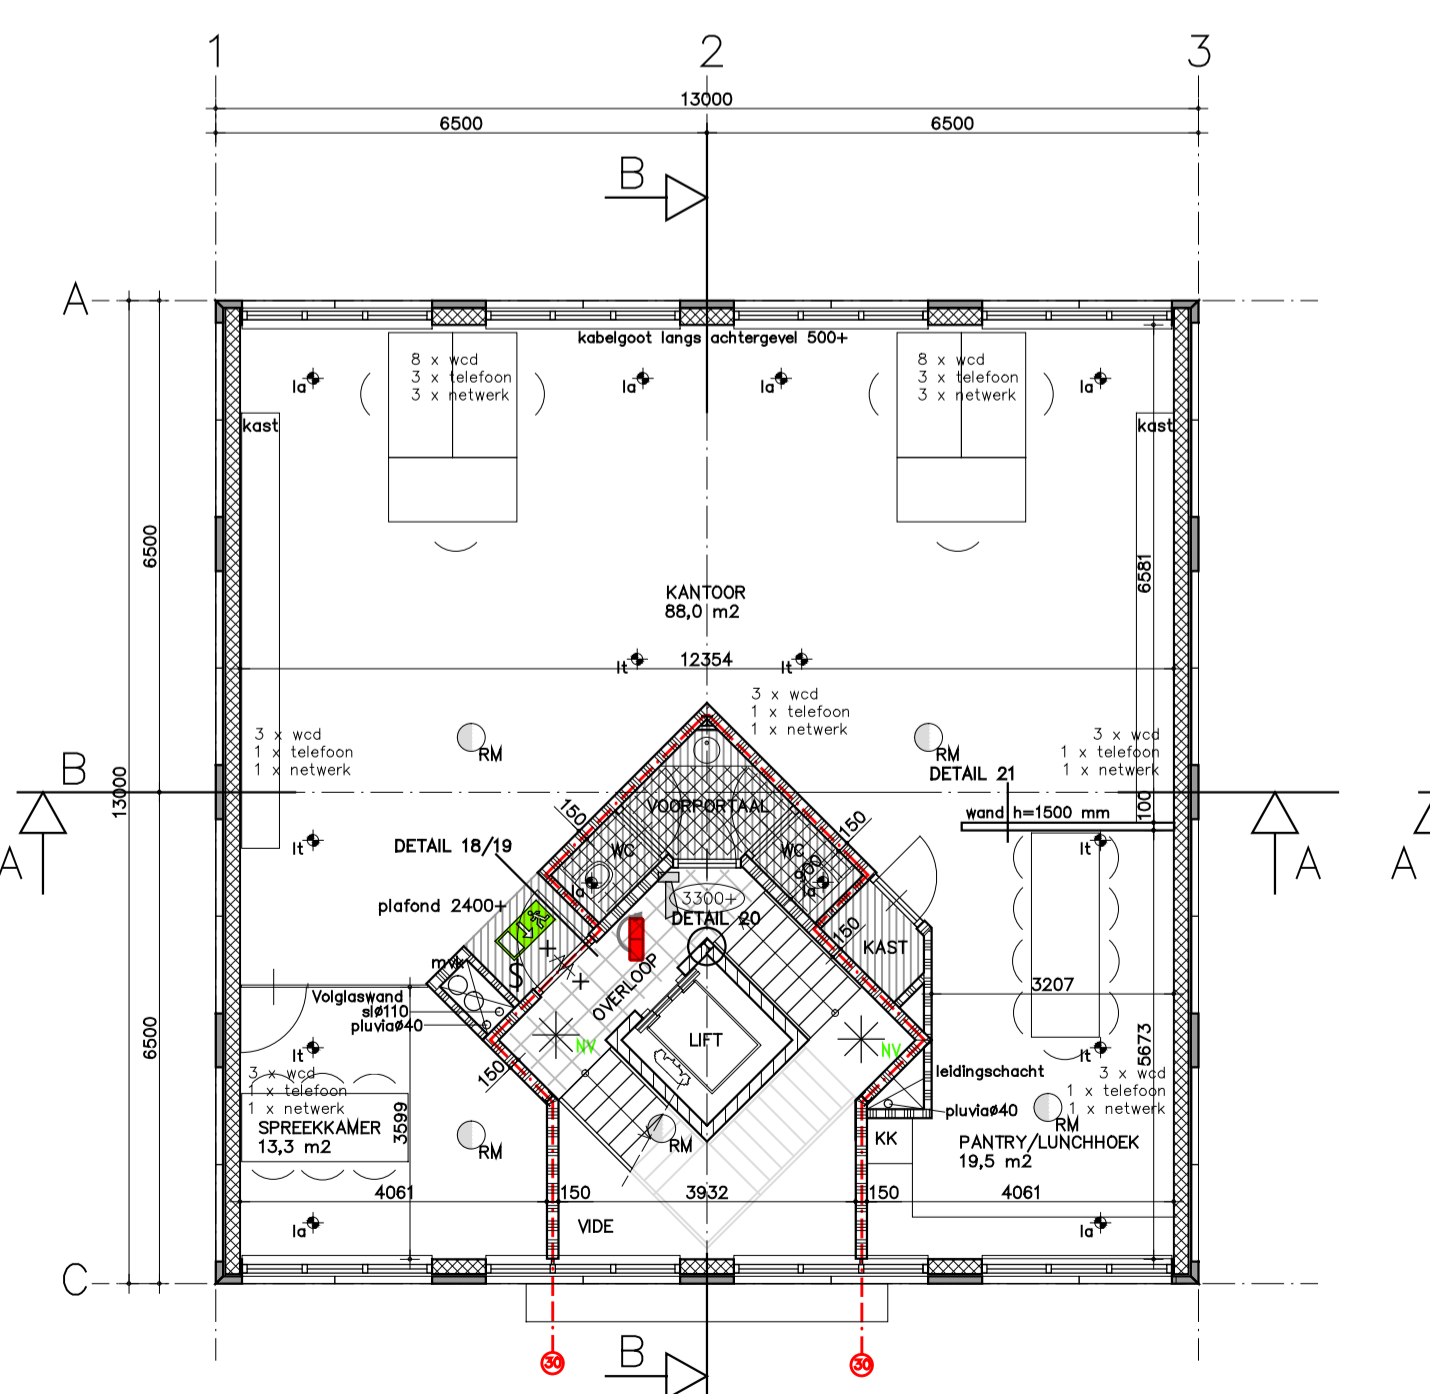

EERSTE VERDIEPING

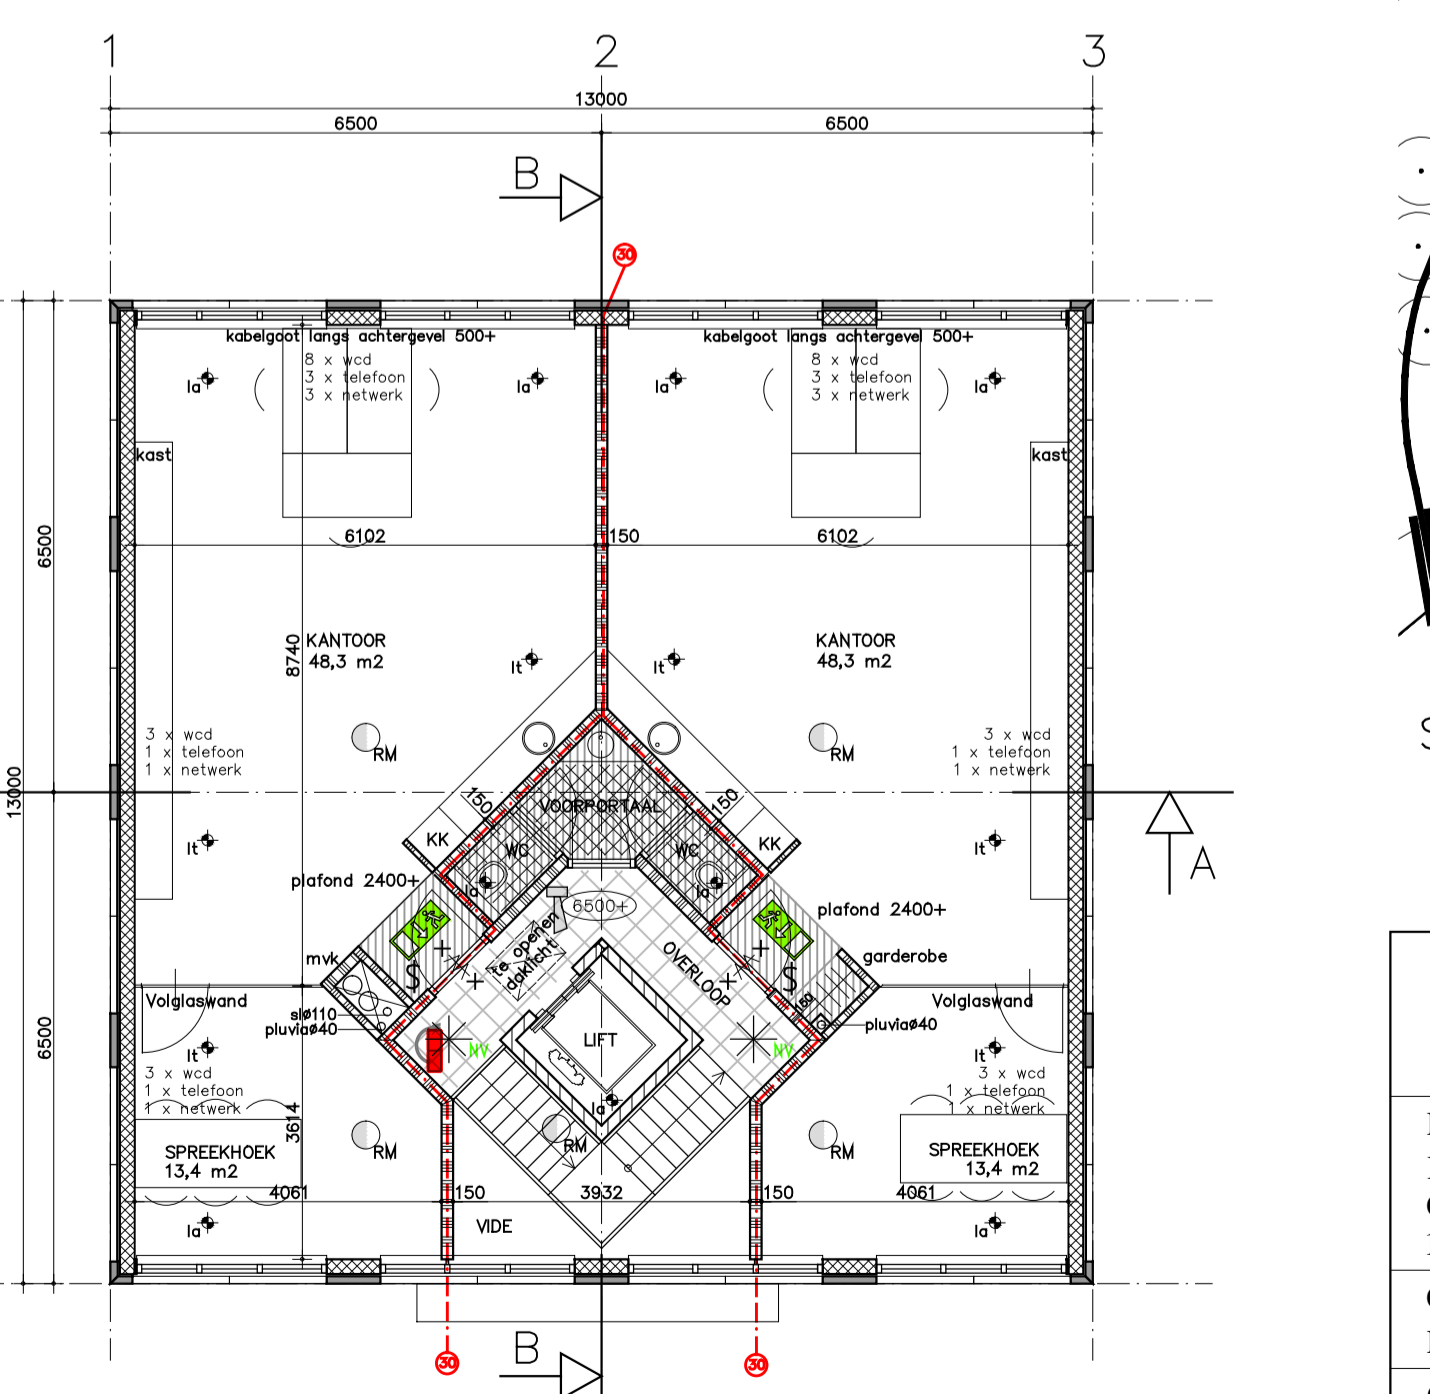

TWEETE VERDIEPING

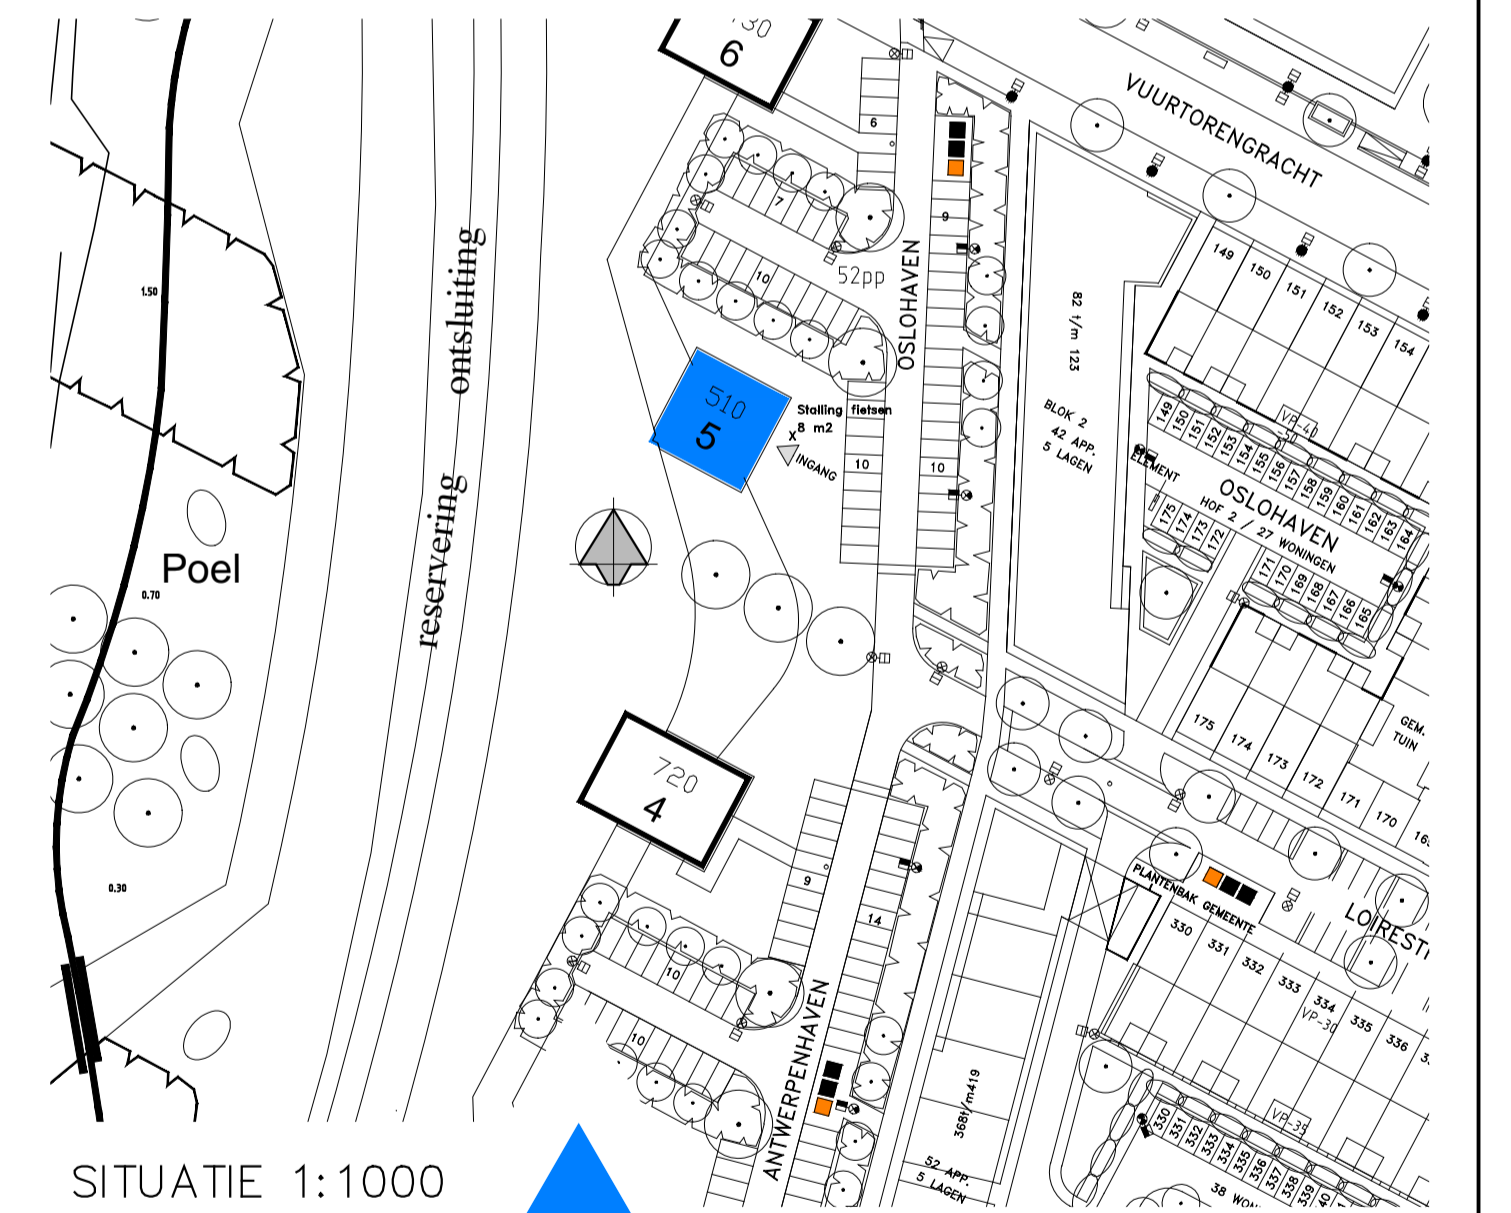

SITUATIE 1:1000



© Copyright EWP Purmerend
Wanneer deze tekening mag worden verspreid of/of overgenomen gebeurt door middel van schriftelijke toestemming van EWP Purmerend BV. Het is niet toegestaan deze tekening te kopiëren of te verspreiden.
EWP Purmerend BV te Purmerend, die van haar ontwerp de haar toekomende rechten ontwaart.

Ontwerp Constructie
Bouwadvies

Project: Nieuwbouw Kantoorpand Oslohaven 7b 1448 KH Purmerend	Datum: 14-05-2012	a	Werknr.:	2009-98
Onderwerp: Plattegronden en gevels	Getekend: J. Klein	b	Bladnr.:	SP001
Opdrachtgever: TEKZ / DHV Oslohaven 7B 1448 KH Purmerend	Schaal: 1:100	c		
	Formaat: A1	d		
	Fase: definitief	e		