


uitgezoomde situatie en situatie
zijn 90 gedraaid ten opzichte van elkaar

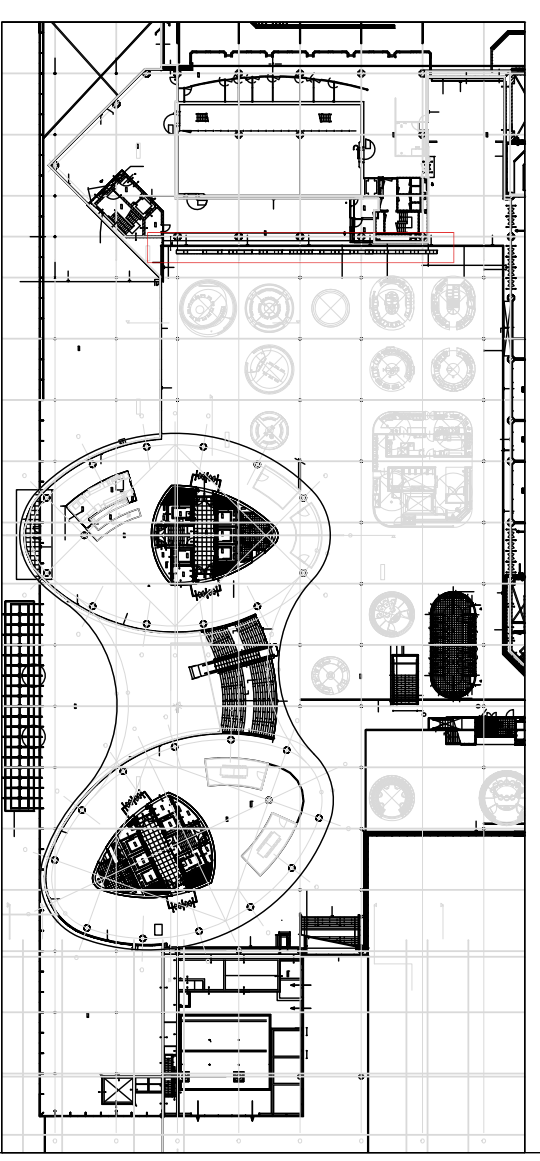

Schaal 1:100
 Datum 24-04-2009
 Formaat A3
 Werk 07215
 Blad UV-FR-05-NIS-01A

bouwoorberiding-wijzigingsset
 Fragment porseleinkast, plattegrond + aanzicht + glasverdeling

Rabobank Nederland
 Nieuwbouw Bestuurscentrum Croeselaan 18 UTR

SANDER ARCHITECTEN BV HAARLEMMEER HOUTTUNEN 15 1013 GL AMSTERDAM 020 6383862 020 4202113 INFO@SANDER.NL WWW.SANDER.NL

SANDER
ARCHITECTEN