


plattegrond begane grond

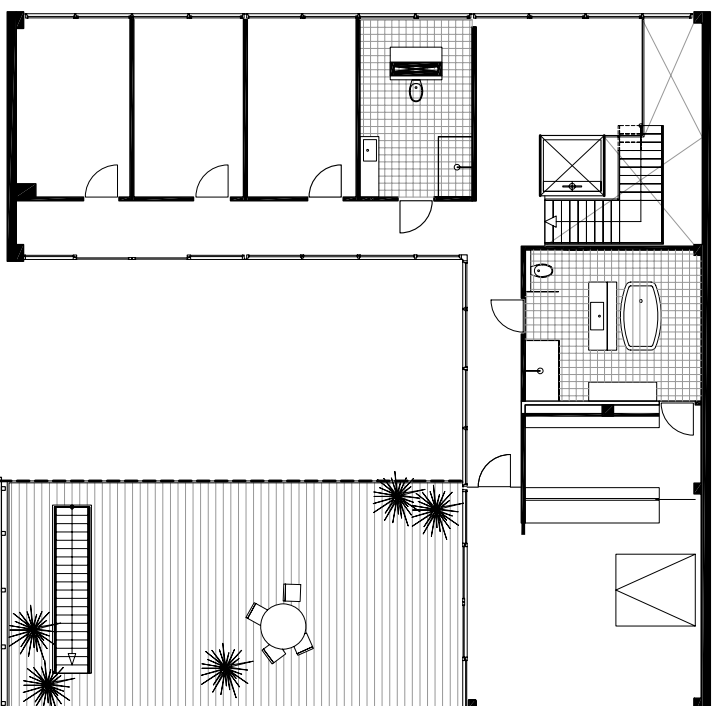

plattegrond 1e verdieping

tekenfiguurnaam

plattegrond bg en 1e verdieping

project nr. 07.231
 projectnaam steel study house II

opdrachtgever l.s.m.

fam. Pestle

Archipelontwerpers
 tel: 070-3387570 fax: 070-3387571 buero@archipelontwerpers.nl
 dr. Leljkade 64 2583 CM Den Haag www.Archipelontwerpers.nl

datum 23-06-2010
 wijzigingen

formaat A3
 getekend
 tekening nr. 92

schaal 1:200
 gecontroleerd
 PR-01