


- RENVOOI**
- beton
 - betonwand / isolatie / betonwand
 - spandraden voor begroeiing
 - alkazandsteen 100 resp. 150 / 215 mm
 - lichte scheidingwand 100 mm
 - HSB scheidingwand binnen
 - opbouw gevel houten "huljes" op dek:
 - beschieting hor. houten delen 18 x 190
 - luchtsponw / latten 27 mm
 - HSB wand bestaande uit
 - folie dampremmend geluidsabsorberend
 - staandert 38 x 140 mm vuurfusies
 - 120 mm isolatie (+ stalen profielen)
 - dampplichte folie
 - multiplex 12 mm
 - voorziening HSB + gipsplaat 12,5 mm
 - x30 / 60 m
 - x30 / 60 m
 - 30 x 60
 - brandlanghaspel
 - ruimte voorzien van noodverl. (NEN-EN 1838)
 - scheidingwand 30 resp. 60 min. brandwerend
 - kozijn met brandwerend glas resp. 30 en 60 min.
 - zeisulakende 30 min. resp. 60 min. brandwerende deur
 - vulwaterafvoer, zie tek. installateur
 - hempwaterafvoer (UV / pluvia systeem)
 - zie tek. installateur
 - UIT
 - nooduitgang
 - brandmelder en ontvangerinstallatie
 - zie tek. installateur
 - hempwaterafvoer (UV / pluvia systeem)
 - zie tek. installateur

bouwaanvraag tweede fase

Prénatal Amersfoort Vathorst
daken

datum: 12-06-2009 formaat: 74 x 136 schaal 1: 100
de waal architecten balboaplein 86 1057 vs amsterdam
postadres: donker curtusstraat 123 1051 mc amsterdam
tel 020-6885947 email rfwdehaal@planet.nl

wijz. A: 26-06-2009
wijz. B: 16-09-2009
wijz. C: 25-09-2009
wijz. D: 15-10-2009
wijz. E: 25-09-2009
wijz. F: 10-11-2009
wijz. G: 19-11-2009
wijz. H: 18-12-009

code
PRE
tek. nr.
108