


begane grond vloer
Schaal 1:200

- Renvooi:**
- Algemeen:**
- Maatvoering in mm
 - Hoogtenoten in m t.o.v. Peil
 - Peil is 0.000 is +8.000m N.A.P.
 - Gemiddelde GWS NAP +5.000m NAP
 - Maaiveld gem is +8.000m NAP
 - Alle maatvoeringen door aannemer te controleren
 - Alle maatvoeringen bestaande situatie in het werk te controleren
 - Alle bestaande onderdelen door de aannemer te controleren
 - Voor spaningen en in te storten delen t.b.v. E en W installateurs zie elektrotechnische en werkvoorbereidende tekeningen

- Overige:**
- Doorsnede Metselwerk
 - Doorsnede in het werk gestort beton

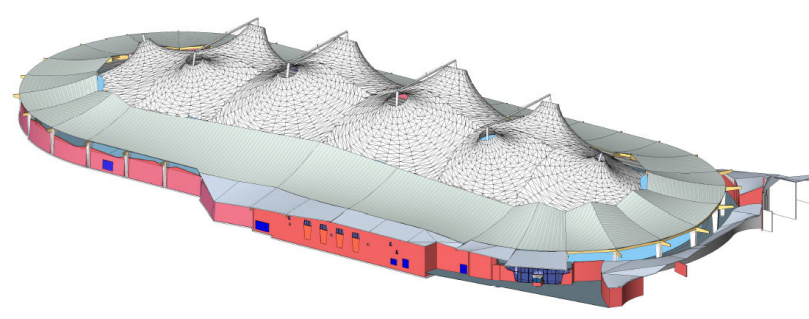

0 5m 10m
Schaal 1:200

ARCHITECTENBUREAU ALBERTS & VAN HUUT BV
BUREAU VOOR ARCHITECTUUR, STEERBOUW EN INTERIEUR

Sportbedrijf Deventer
De Scheg "Alles onder een dak"
Definitief Ontwerp
Plattegrond Nieuw
Begane grond Constructief

Witteveen Bos	Gekend J. v. Stavender	Schaal 1:200
Postbus 233 7100 AE Deventer Telefoon 0570 61 71 11 Telefax 0570 61 71 14	Gecontroleerd D. Veenendaal Gedirecteerd H. Laagland	Tek. nr. Dv1059.7_2105
	Datum 19-04-2010	Forsaat A0

Architect: Sportbedrijf Deventer, Architect: Alberts & Van Huut