


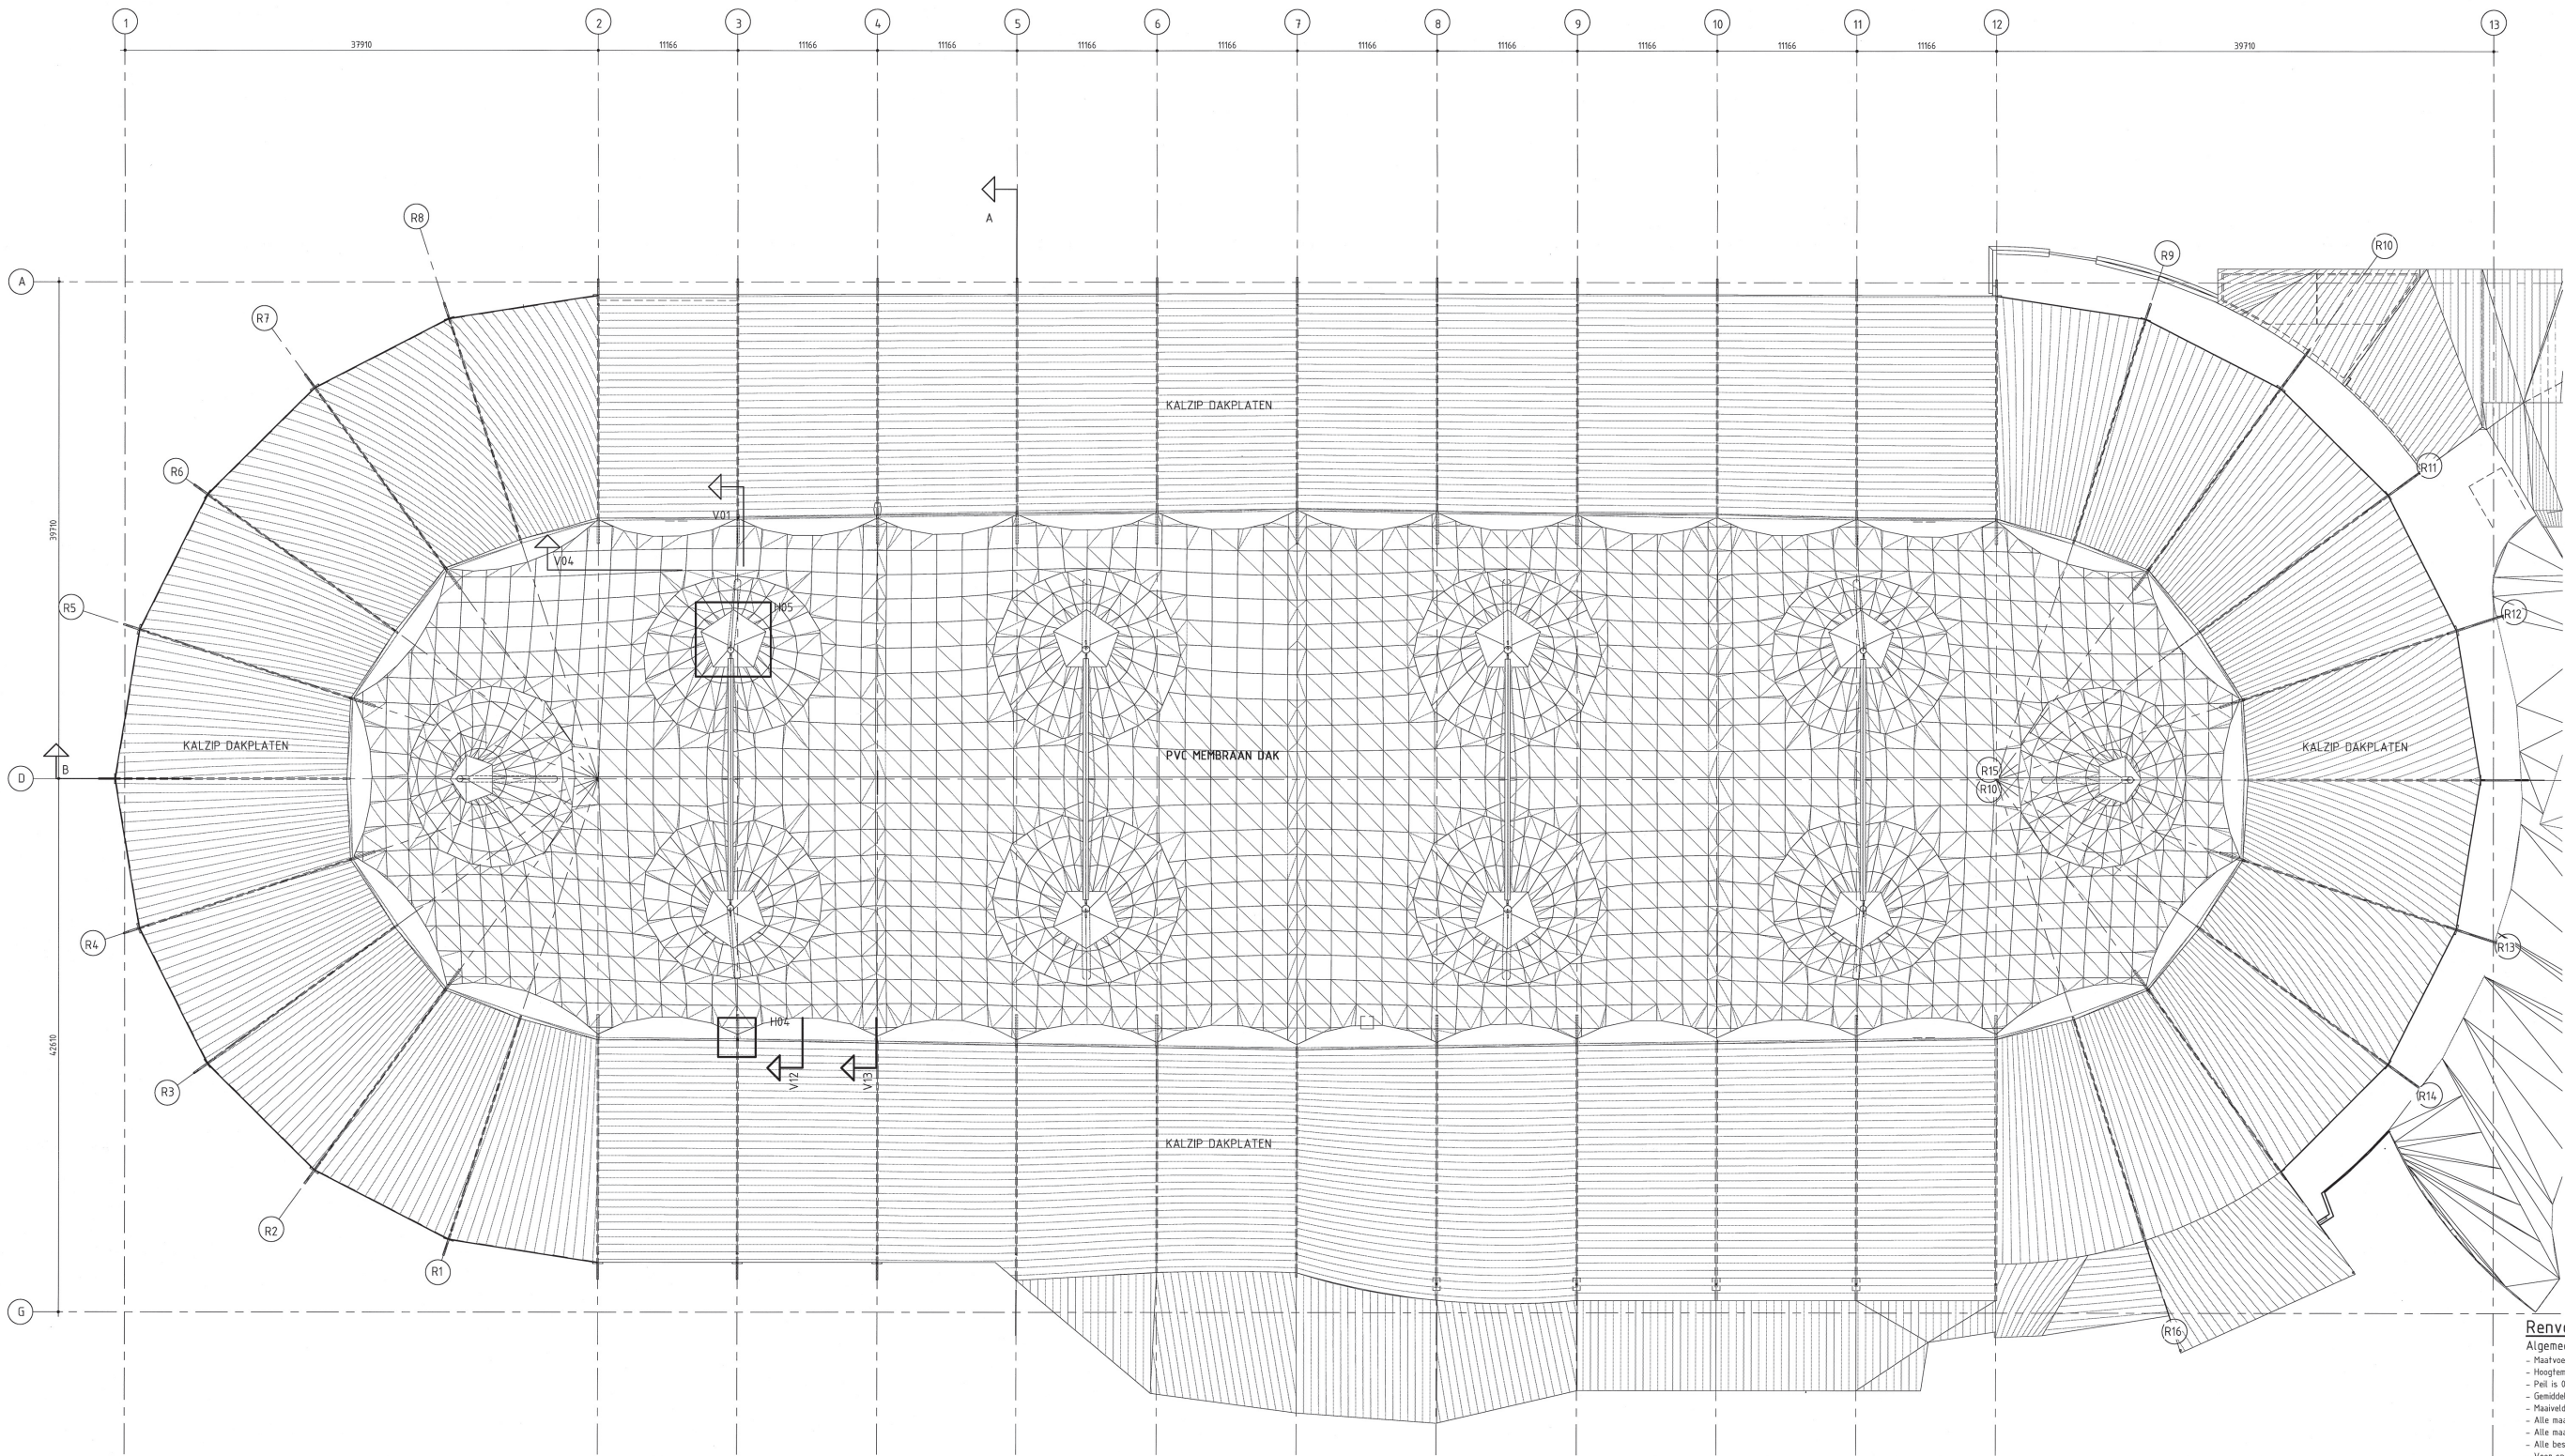

bovenaanzicht nieuw
Schaal 1:200

Renvooi:

Algemeen:

- Maatvoering in mm
- Hoogtematen in m f.v.v. Peil
- Peil is 0.000 is +8.000m N.A.P.
- Gemiddelde GWS NAP +5.000m NAP
- Maatveld gem. is +8.000M NAP
- Alle maatvoeringen door aannemer te controleren
- Alle maatvoeringen bestaande situatie in het werk te controleren
- Alle bestaande onderdelen door de aannemer te controleren
- Voor spanningen en in te storten delen f.v.v. E en W installateurs zie elektrotechnische en werktuigbouwkundige tekeningen
- Voor de onderverdeling tussen Bestek en Definitief! Ontwerp wordt verwezen naar de tabel 'Onderverdeling contractdelen' welke als bijlage is opgenomen bij de contractstukken.

Overige:

- Doorsnede Metselwerk
- Doorsnede in het werk gestort beton

0 5m 10m
Schaal 1:200



ARCHITECTENBUREAU ALBERTS & VAN HUUT BV
BUREAU VOOR ARCHITECTUUR, STEDENBOUW EN INTERIEUR

Sportbedrijf Deventer
De Scheg "Alles onder een dak"

Ontwerp / Bestek
Plattegrond Nieuw
Dakaanzicht

Witteveen Bos
Postbus 233
7400 AD Deventer
Telefoon 0570 69 70 11
Telefax 0570 69 70 14
Gefaseerd J. v. Staverden
Gecontroleerd M. Veerman
Goedgekeurd H. Laagland
Datum 29-04-2010
Schaal 1:200
Tek. nr. Dv1059.7.2106
Formaat A0