



NIEUW ZUIDGEVEL
Schaal 1 : 200

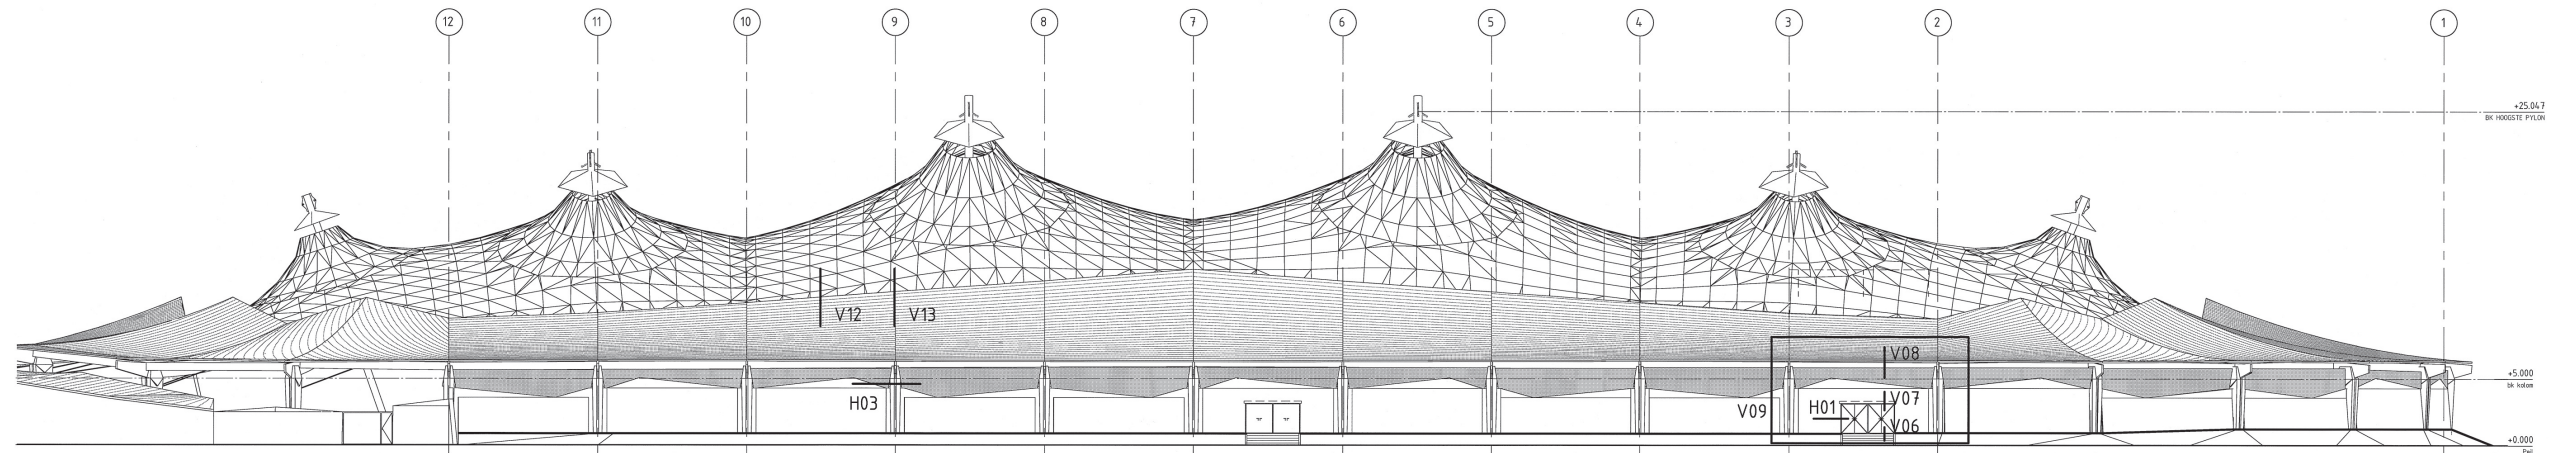

NIEUW NOORDGEVEL
Schaal 1 : 200

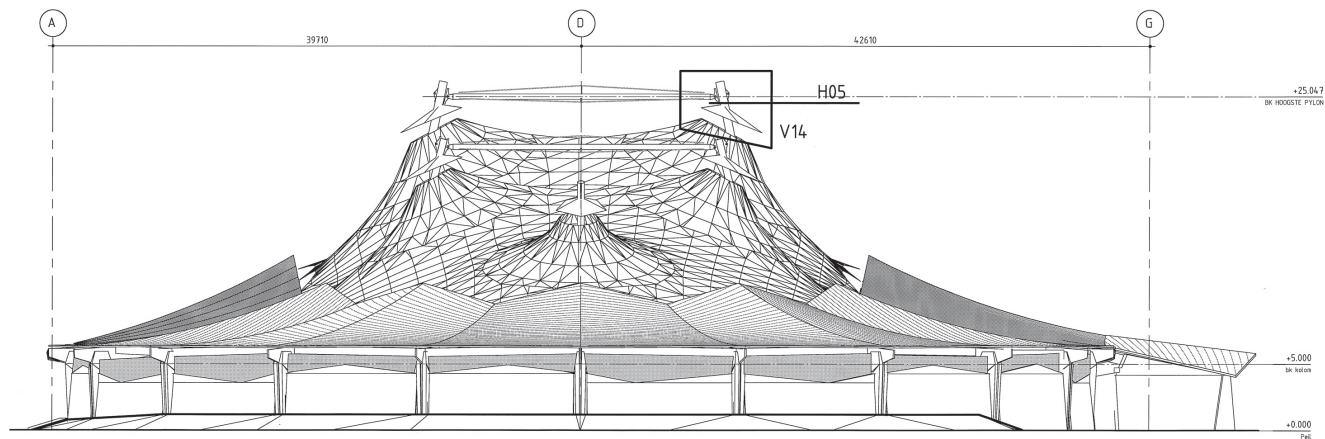

NIEUW WESTGEVEL
Schaal 1 : 200

Renvooi:

Algemeen:

- Maatvoering in mm
- Hoogtematen in m t.o.v. P.N.
- P.N. is 0.000 is +0.000m N.A.P.
- Gemiddelde GWS NAP +5.000m NAP
- Maasveld gem. is +8.000M NAP
- Alle maatvoeringen door aannemer te controleren
- Alle maatvoeringen bestaande situatie in het werk te controleren
- Alle bestaande onderdelen door de aannemer te controleren
- Voor sparringen en in te storten delen t.b.v. E en W installateurs zie elektrotechnische en werktuigbouwkundige tekeningen
- Voor de onderverdeling tussen Bestek en Definitief Ontwerp wordt verwezen naar de tabel 'Onderverdeling contractdelen' welke als bijlage is opgenomen bij de contractstukken.

Overige:

- Doorsnede Metaalwerk
- Doorsnede in het werk gestort beton

0 5m 10m
Schaal 1:200



ARCHITECTENBUREAU ALBERTS & VAN HUUT BV
BUREAU VOOR ARCHITECTUUR, STEEDBOUW EN INTERIEUR

Sportbedrijf Deventer
De Scheg "Alles onder een dak"

Ontwerp / Bestek
Plattegrond Nieuw
Gevels Noord, West en Zuidgevel

Witteveen **Bos**
Postbus 333
7600 AC Deventer
Telefoon 0570 69 19 11
Telefax 0570 69 13 44

Gefelend J. v. Staverden
Gecentreerd M. Veerman
Gedirecteerd H. Laagland
Datum 29-04-2010

Schaal 1:200
Teken. nr.
Dv1059.7 .2107
Formaat A0

