


Bank:
staalplaat doorgelast, verzinkt
en gepoedercoat bruingrijs
voorzien van anti-graffitylaag
Zitting en rugleuning:
hout, bankirai
Belettering letters 'leugenaarsbank':
uit staalplaat gelaserstraalde
letters
Belettering letters gedicht:
uit staalplaat gelaserstraalde
letters opgelast

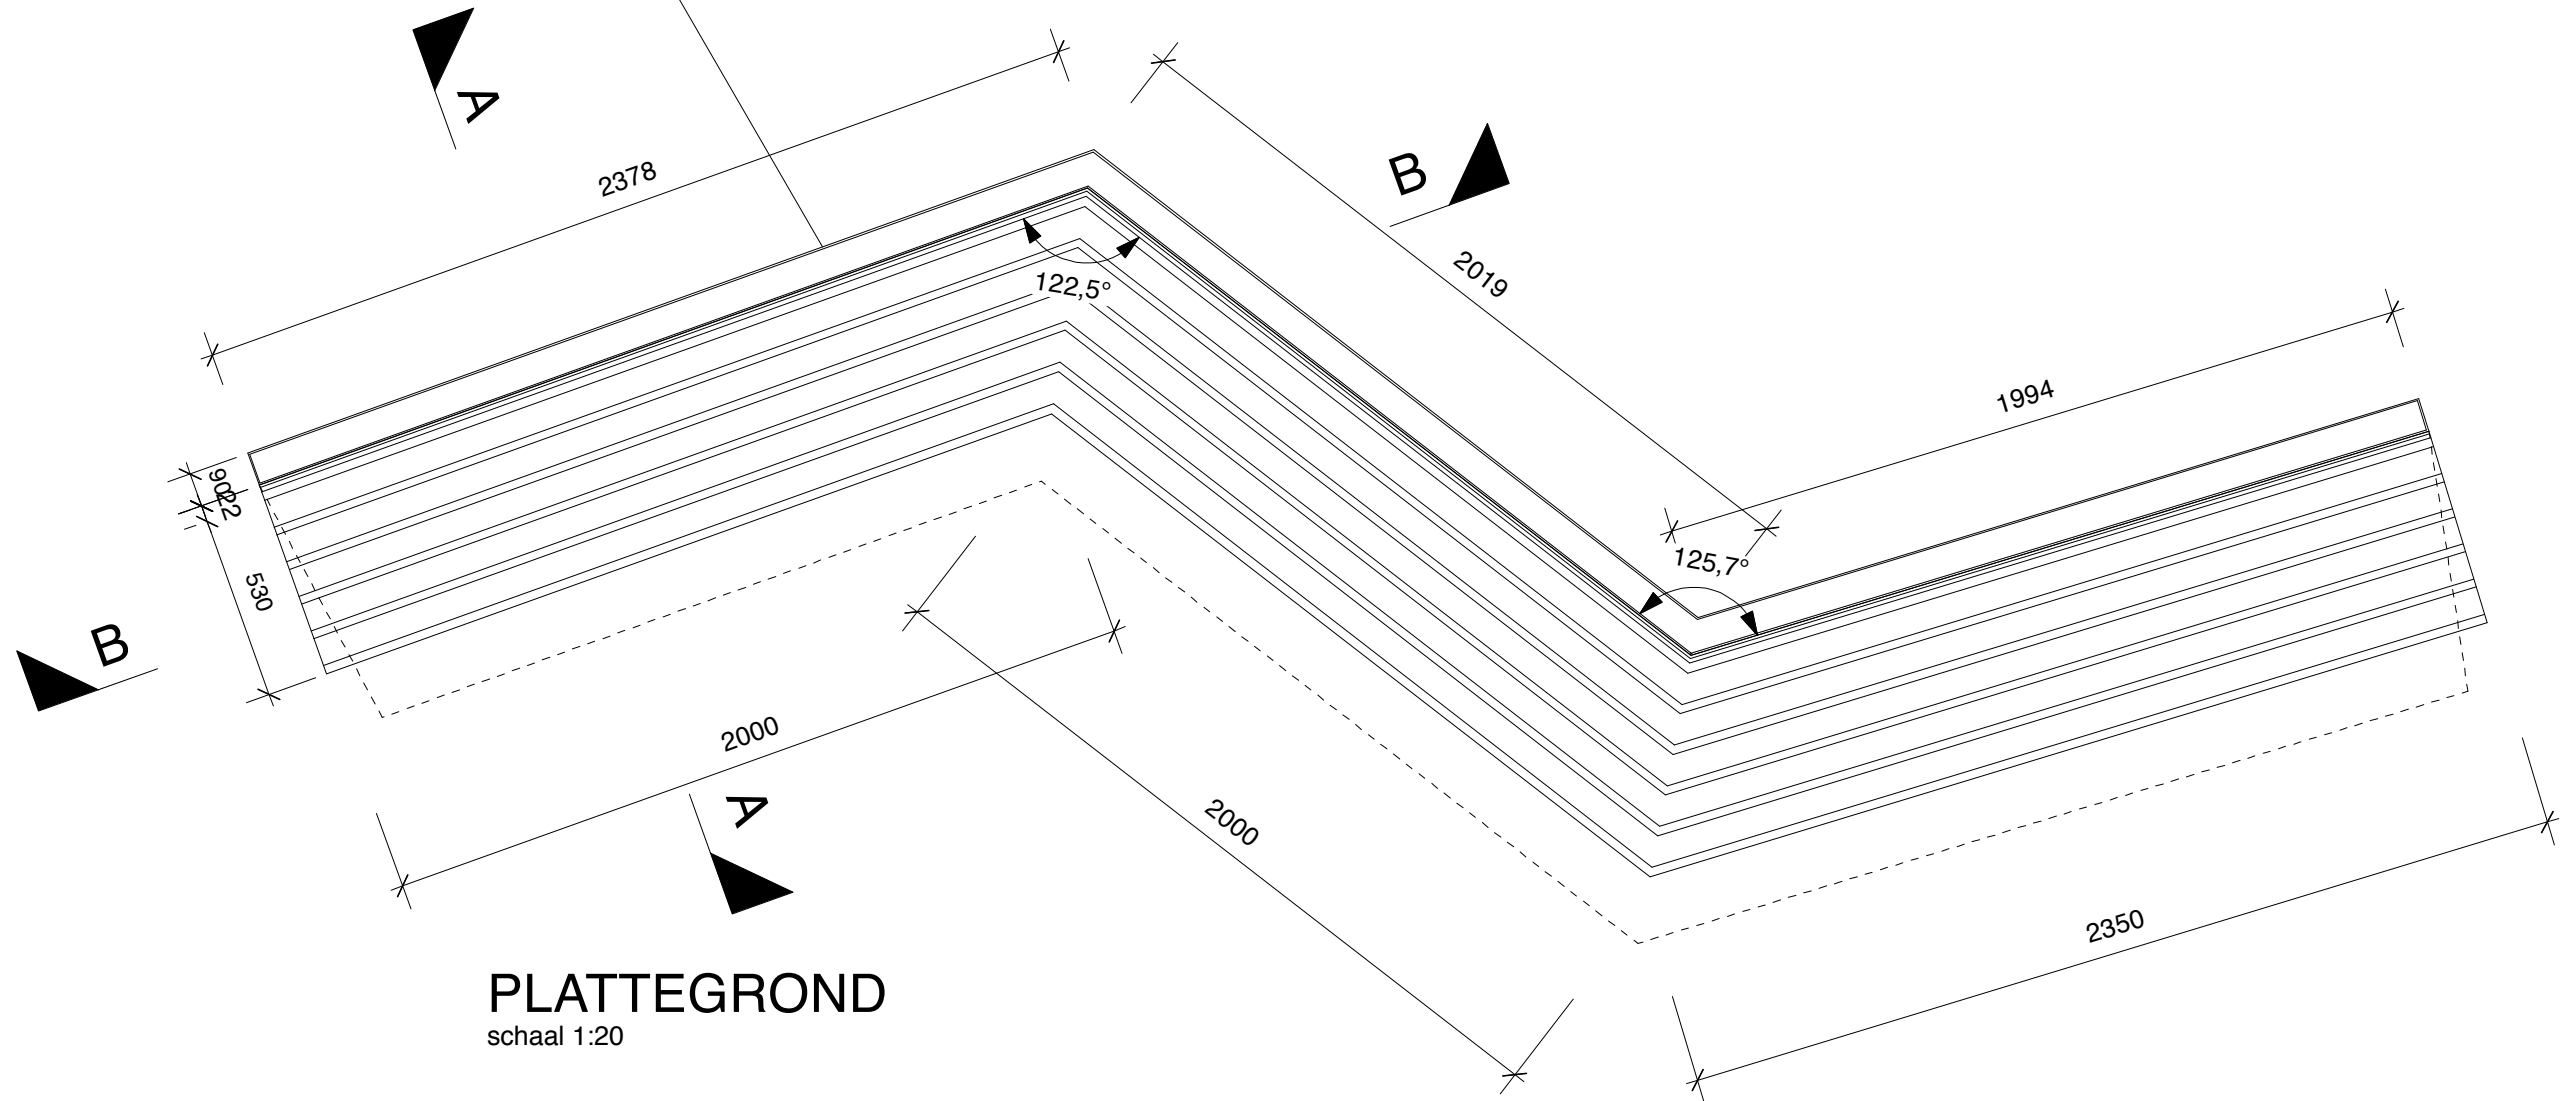

PLATTEGROND
schaal 1:20