



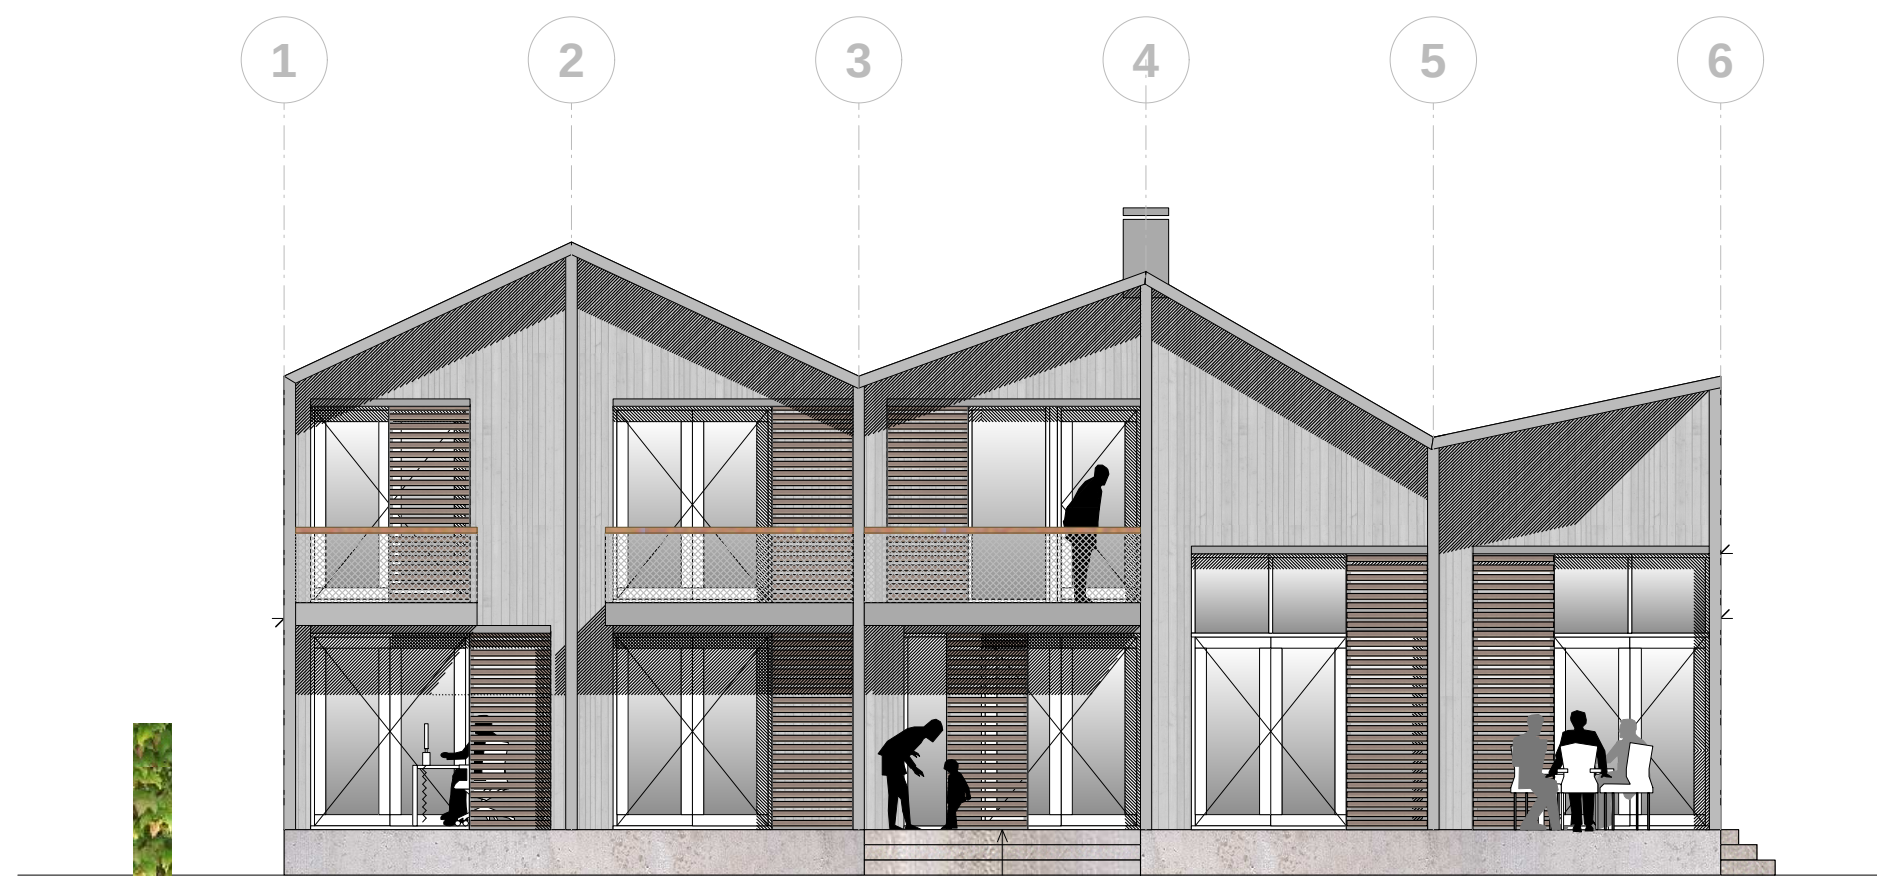



NOORDGEVEL

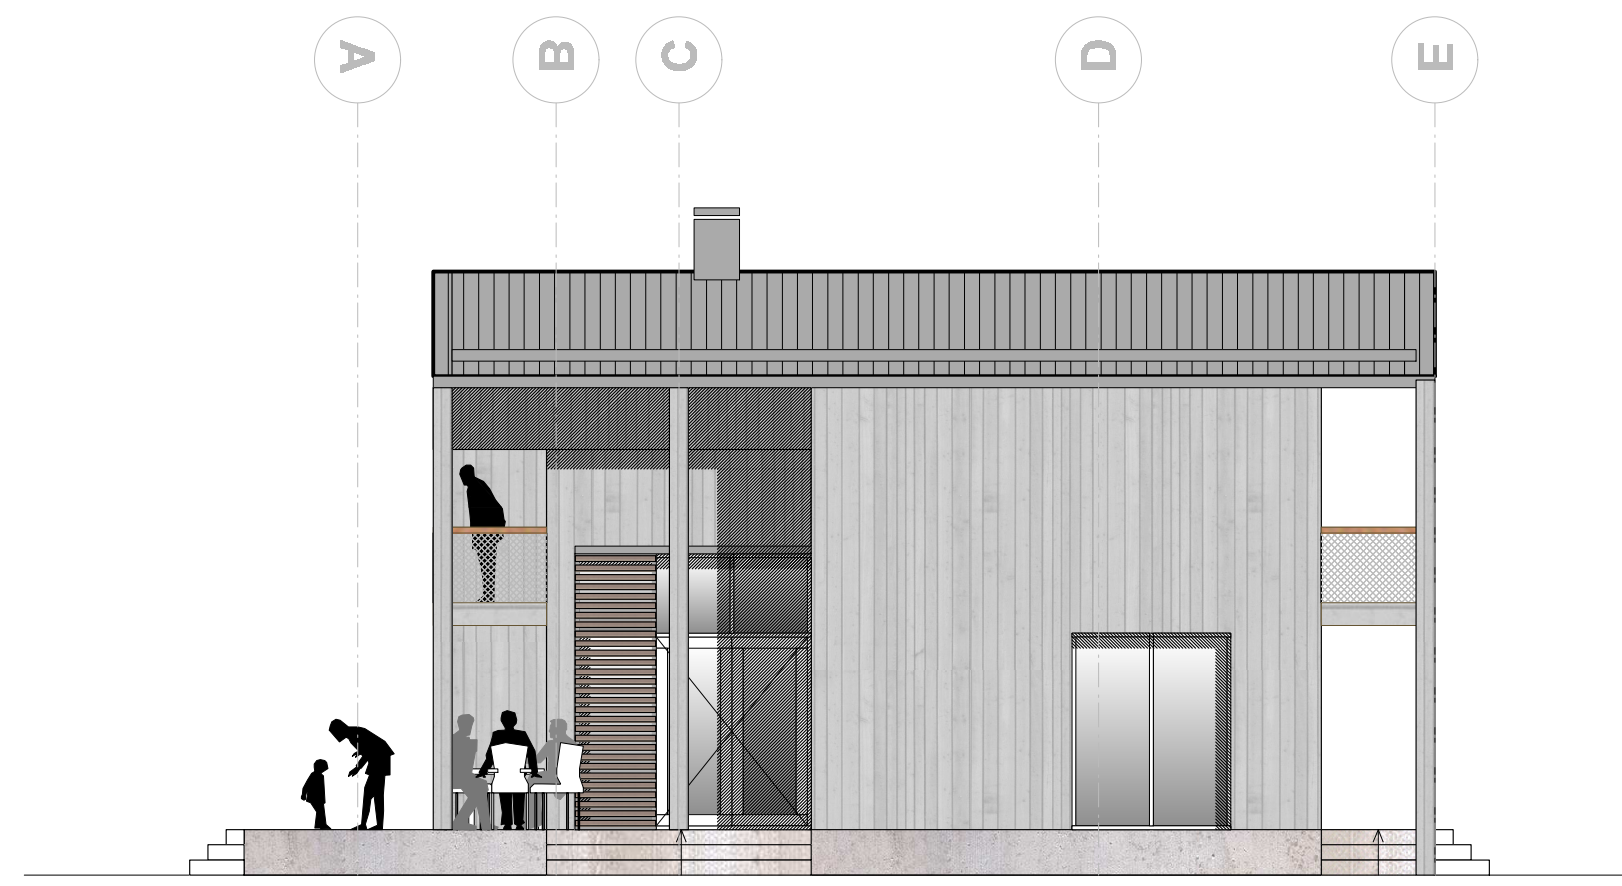



WESTGEVEL



ZUIDGEVEL

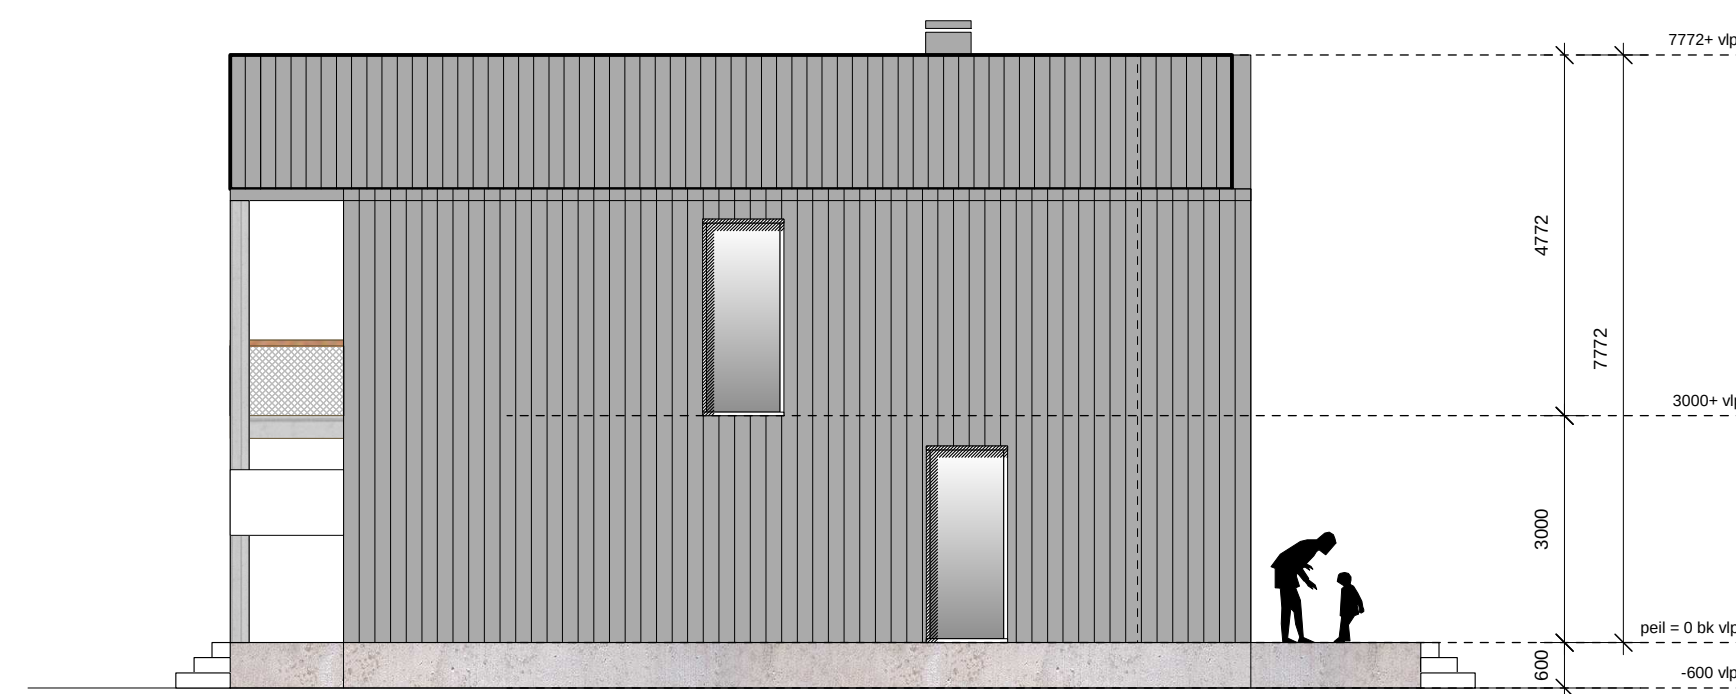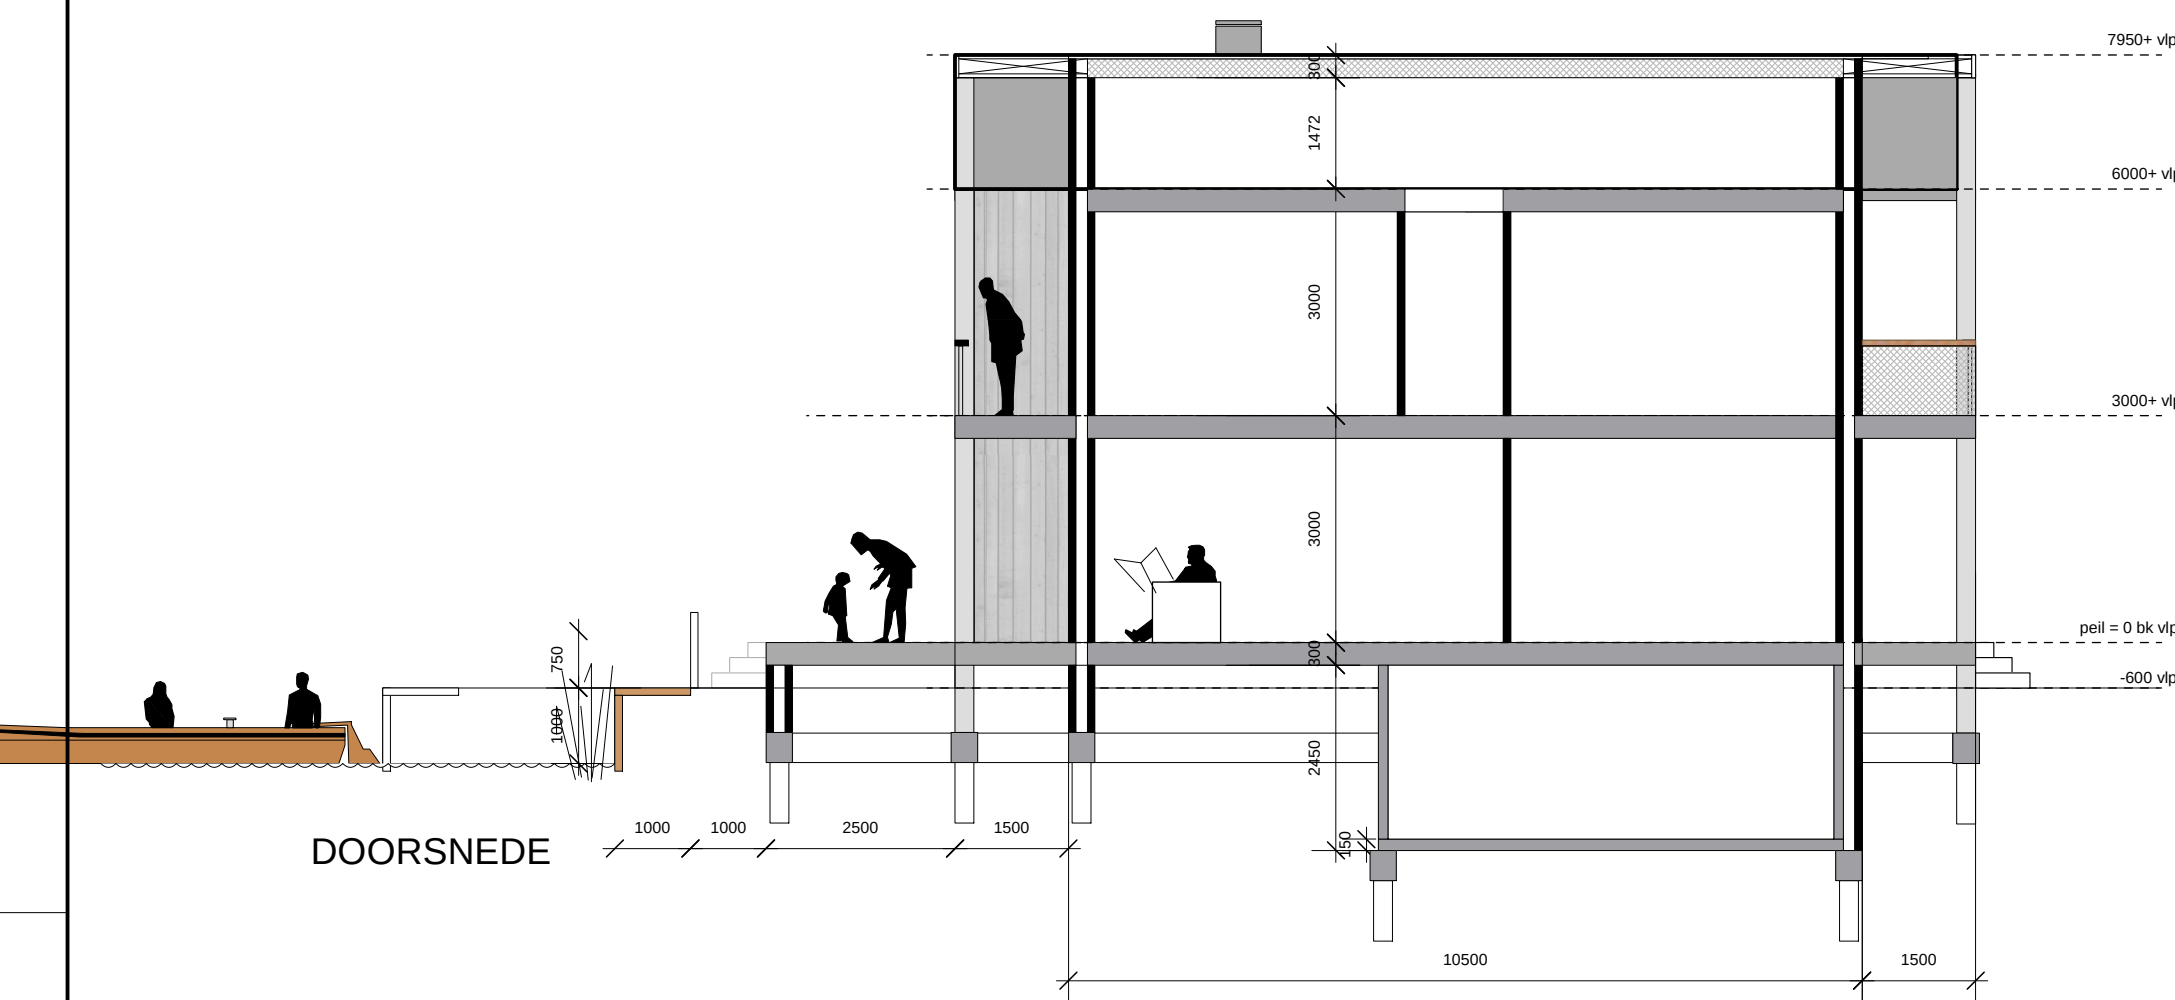

OOSTGEVEL

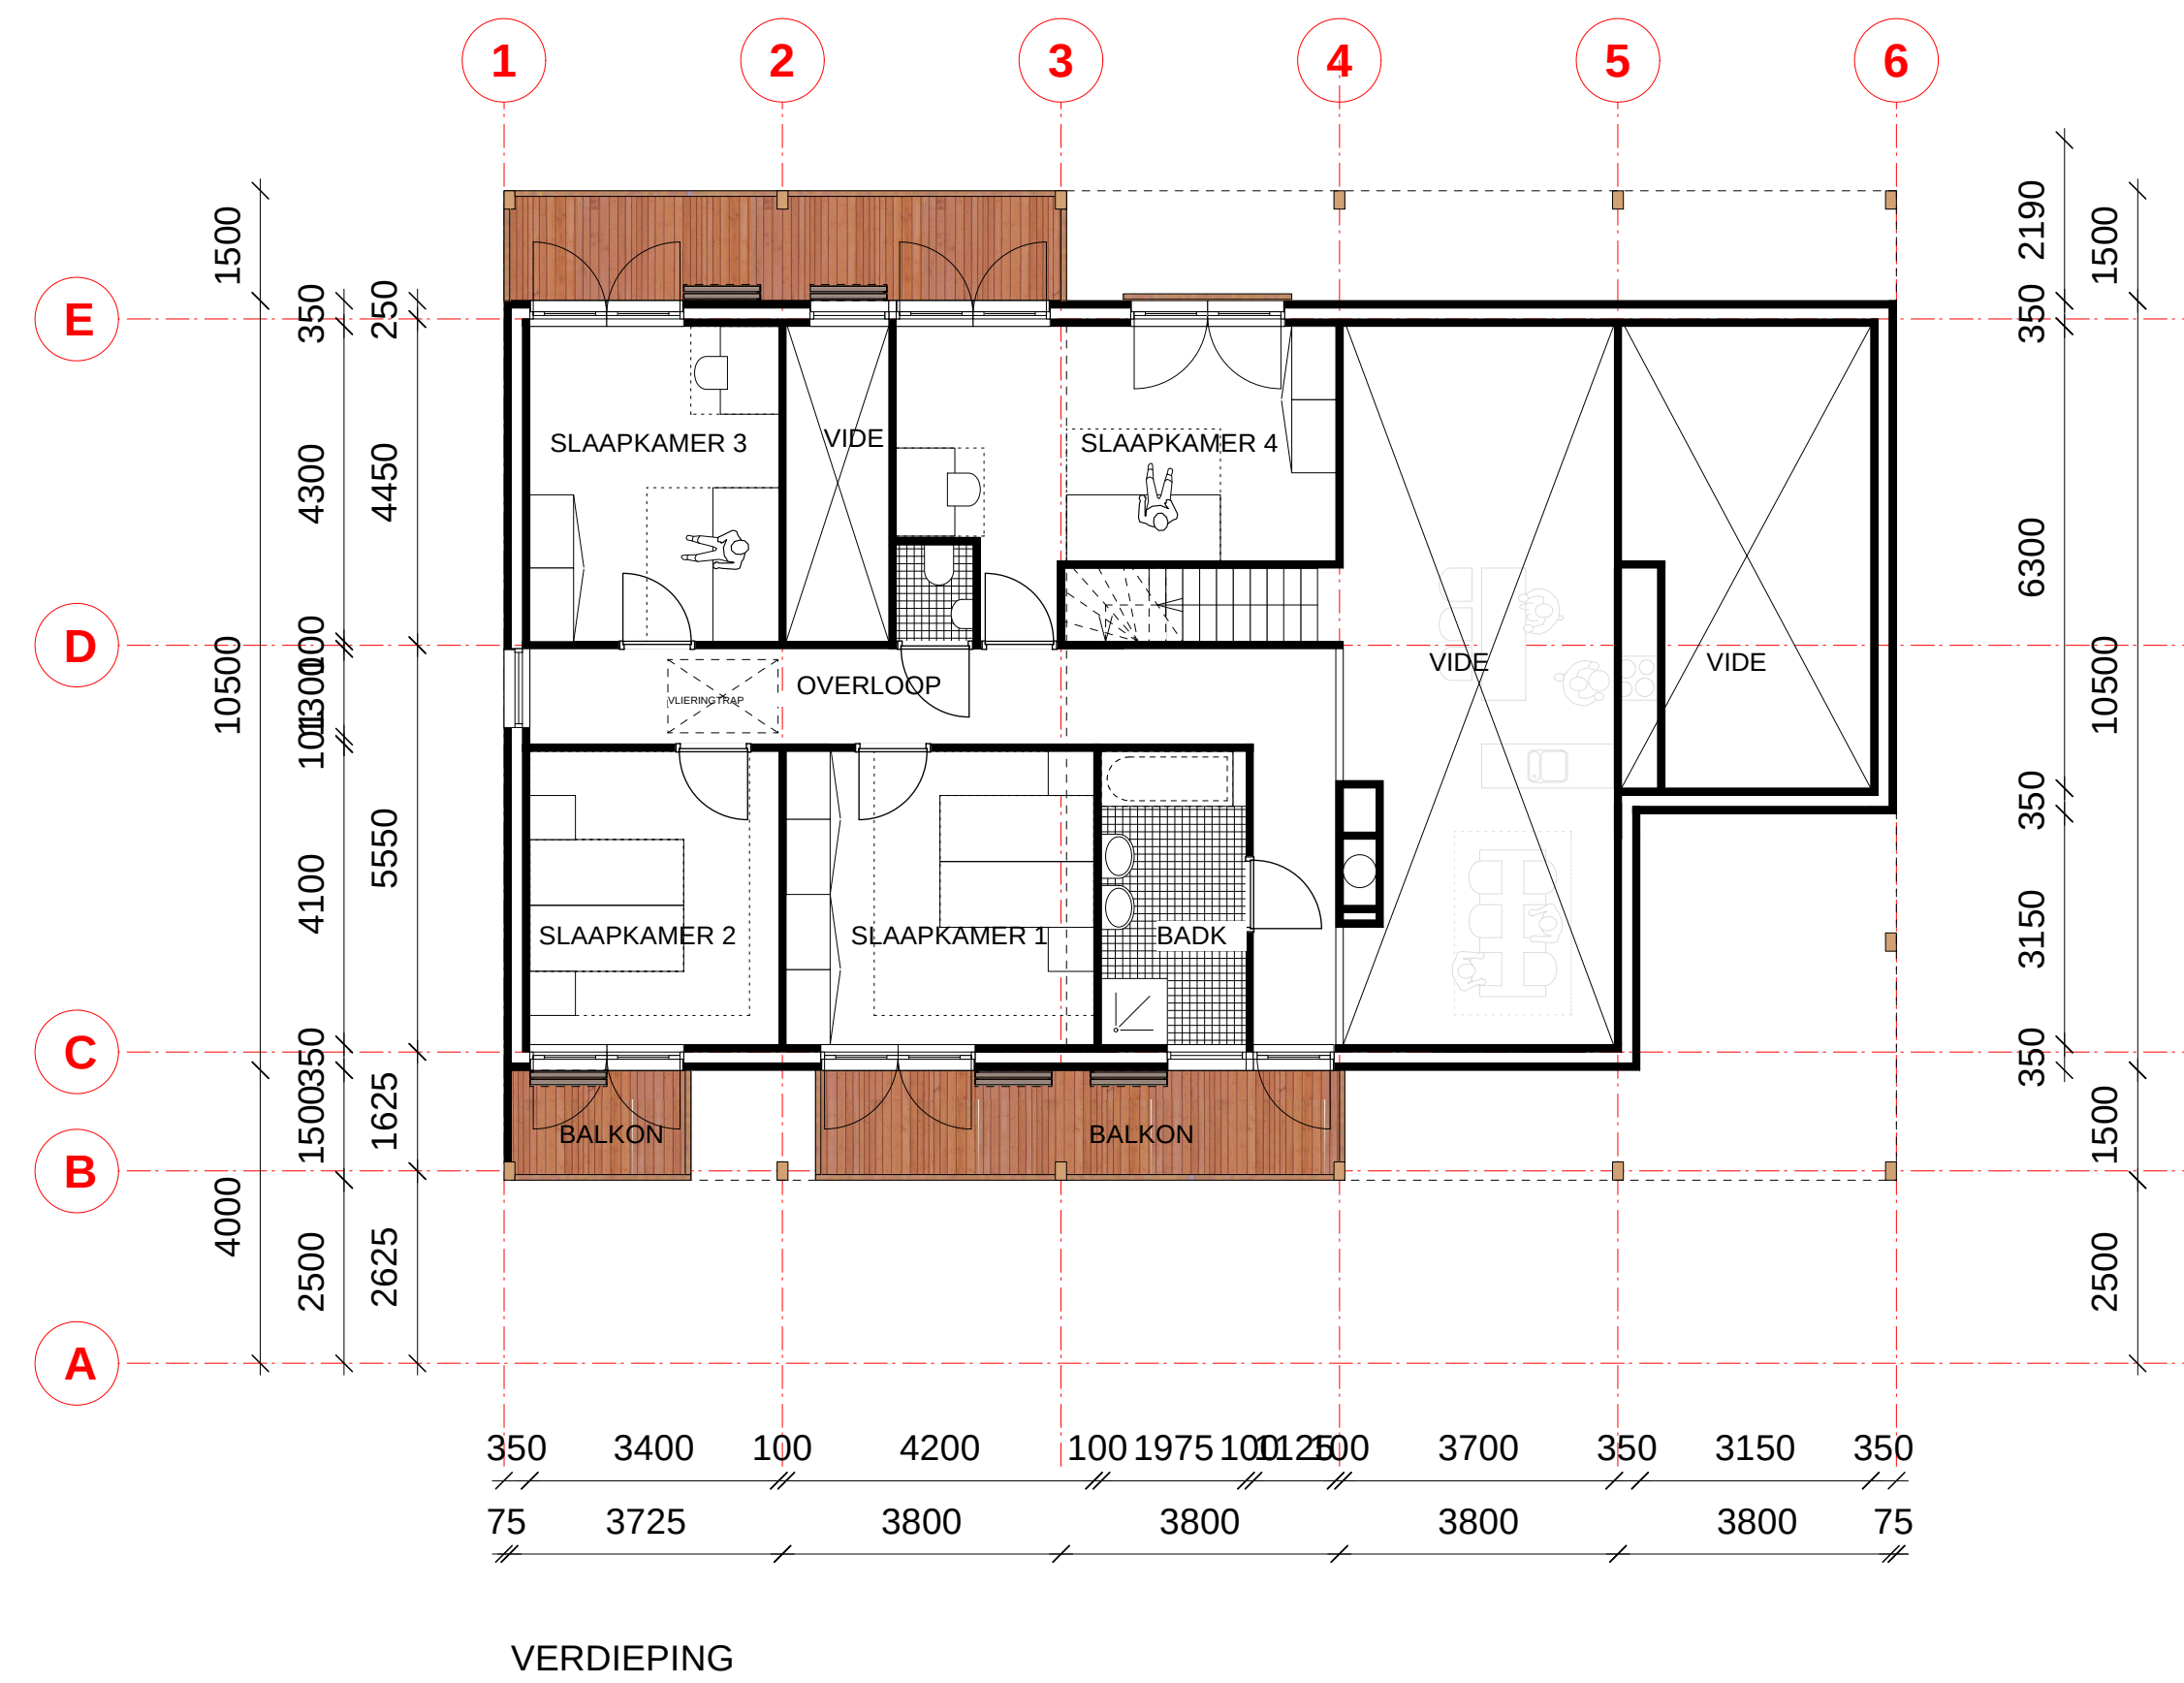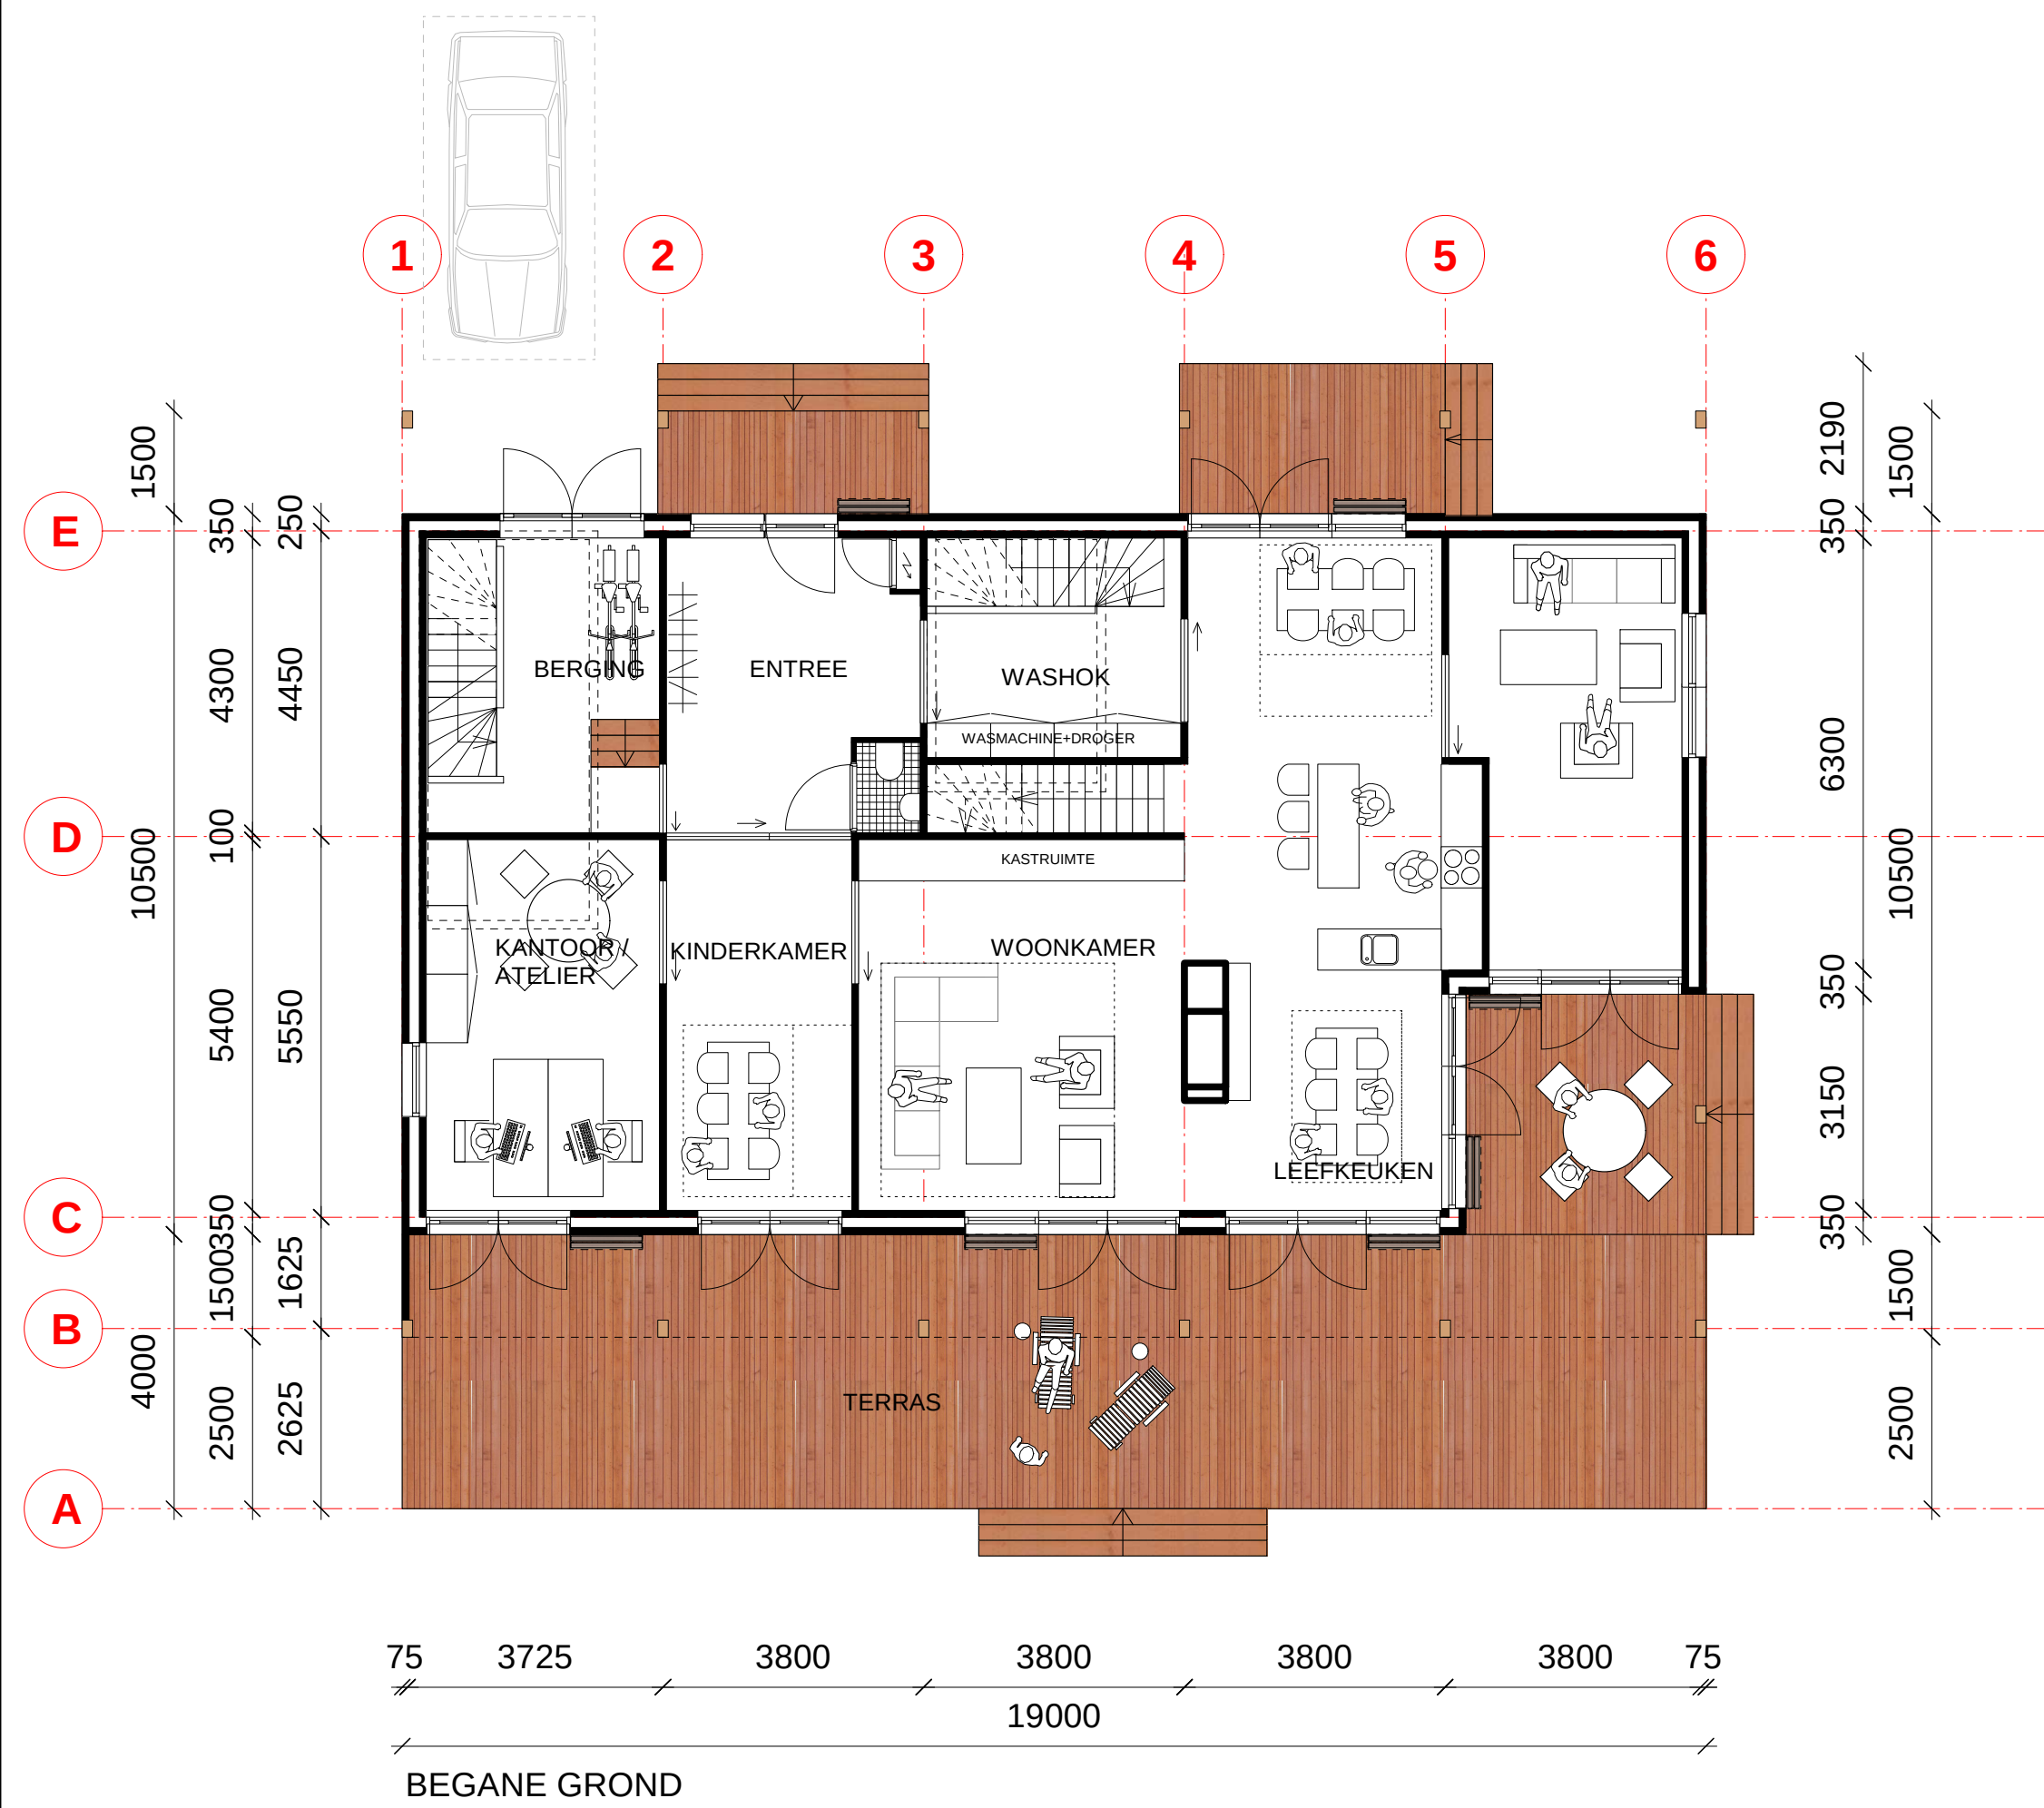

SITUATIE
1:500



PENTA ARCHITECTEN BV
BOX 50 ARDEVAART 3
8802 ZS HANNOEN
TEL: 0517 430044
FAX: 0517 430086
E-MAIL: info@penta-architecten.nl
WWW: www.penta-architecten.nl

TITEL:	NIEUWBOUW WONING+KANTOOR AAN DE SYMKEWAL 19-21 TE KOUDUM	HFZ:	12-09-2009
OPDRACHTGEVER:	H.FEKKES		
ONDERDEEL:	DEFINITIEF ONTWERP		
ONDERWERP:	PLATTEGROND EN GEVELAANZICHTEN	FORMAAT: A1	
	VOORLOPIG	SCHAAL: 1:100 1/500	
		BLADNUMMER: S01	
		PROJECTNUMMER: 829	
PROJECT-ARCHITECT:	HULKE F. DULSTRA / ROELOUËT REISSER		