




OPDRACHTGEVER Gemeente Rotterdam	FASE BV	SCHAAL 1:50
PROJECT Drijvend paviljoen	DATUM 17 december 2009	WIJZIGING
ONDERWERP PLATTEGROND PAVILJOEN PEGANE GROND	WERKNR. 354-001	BLADNR. -420

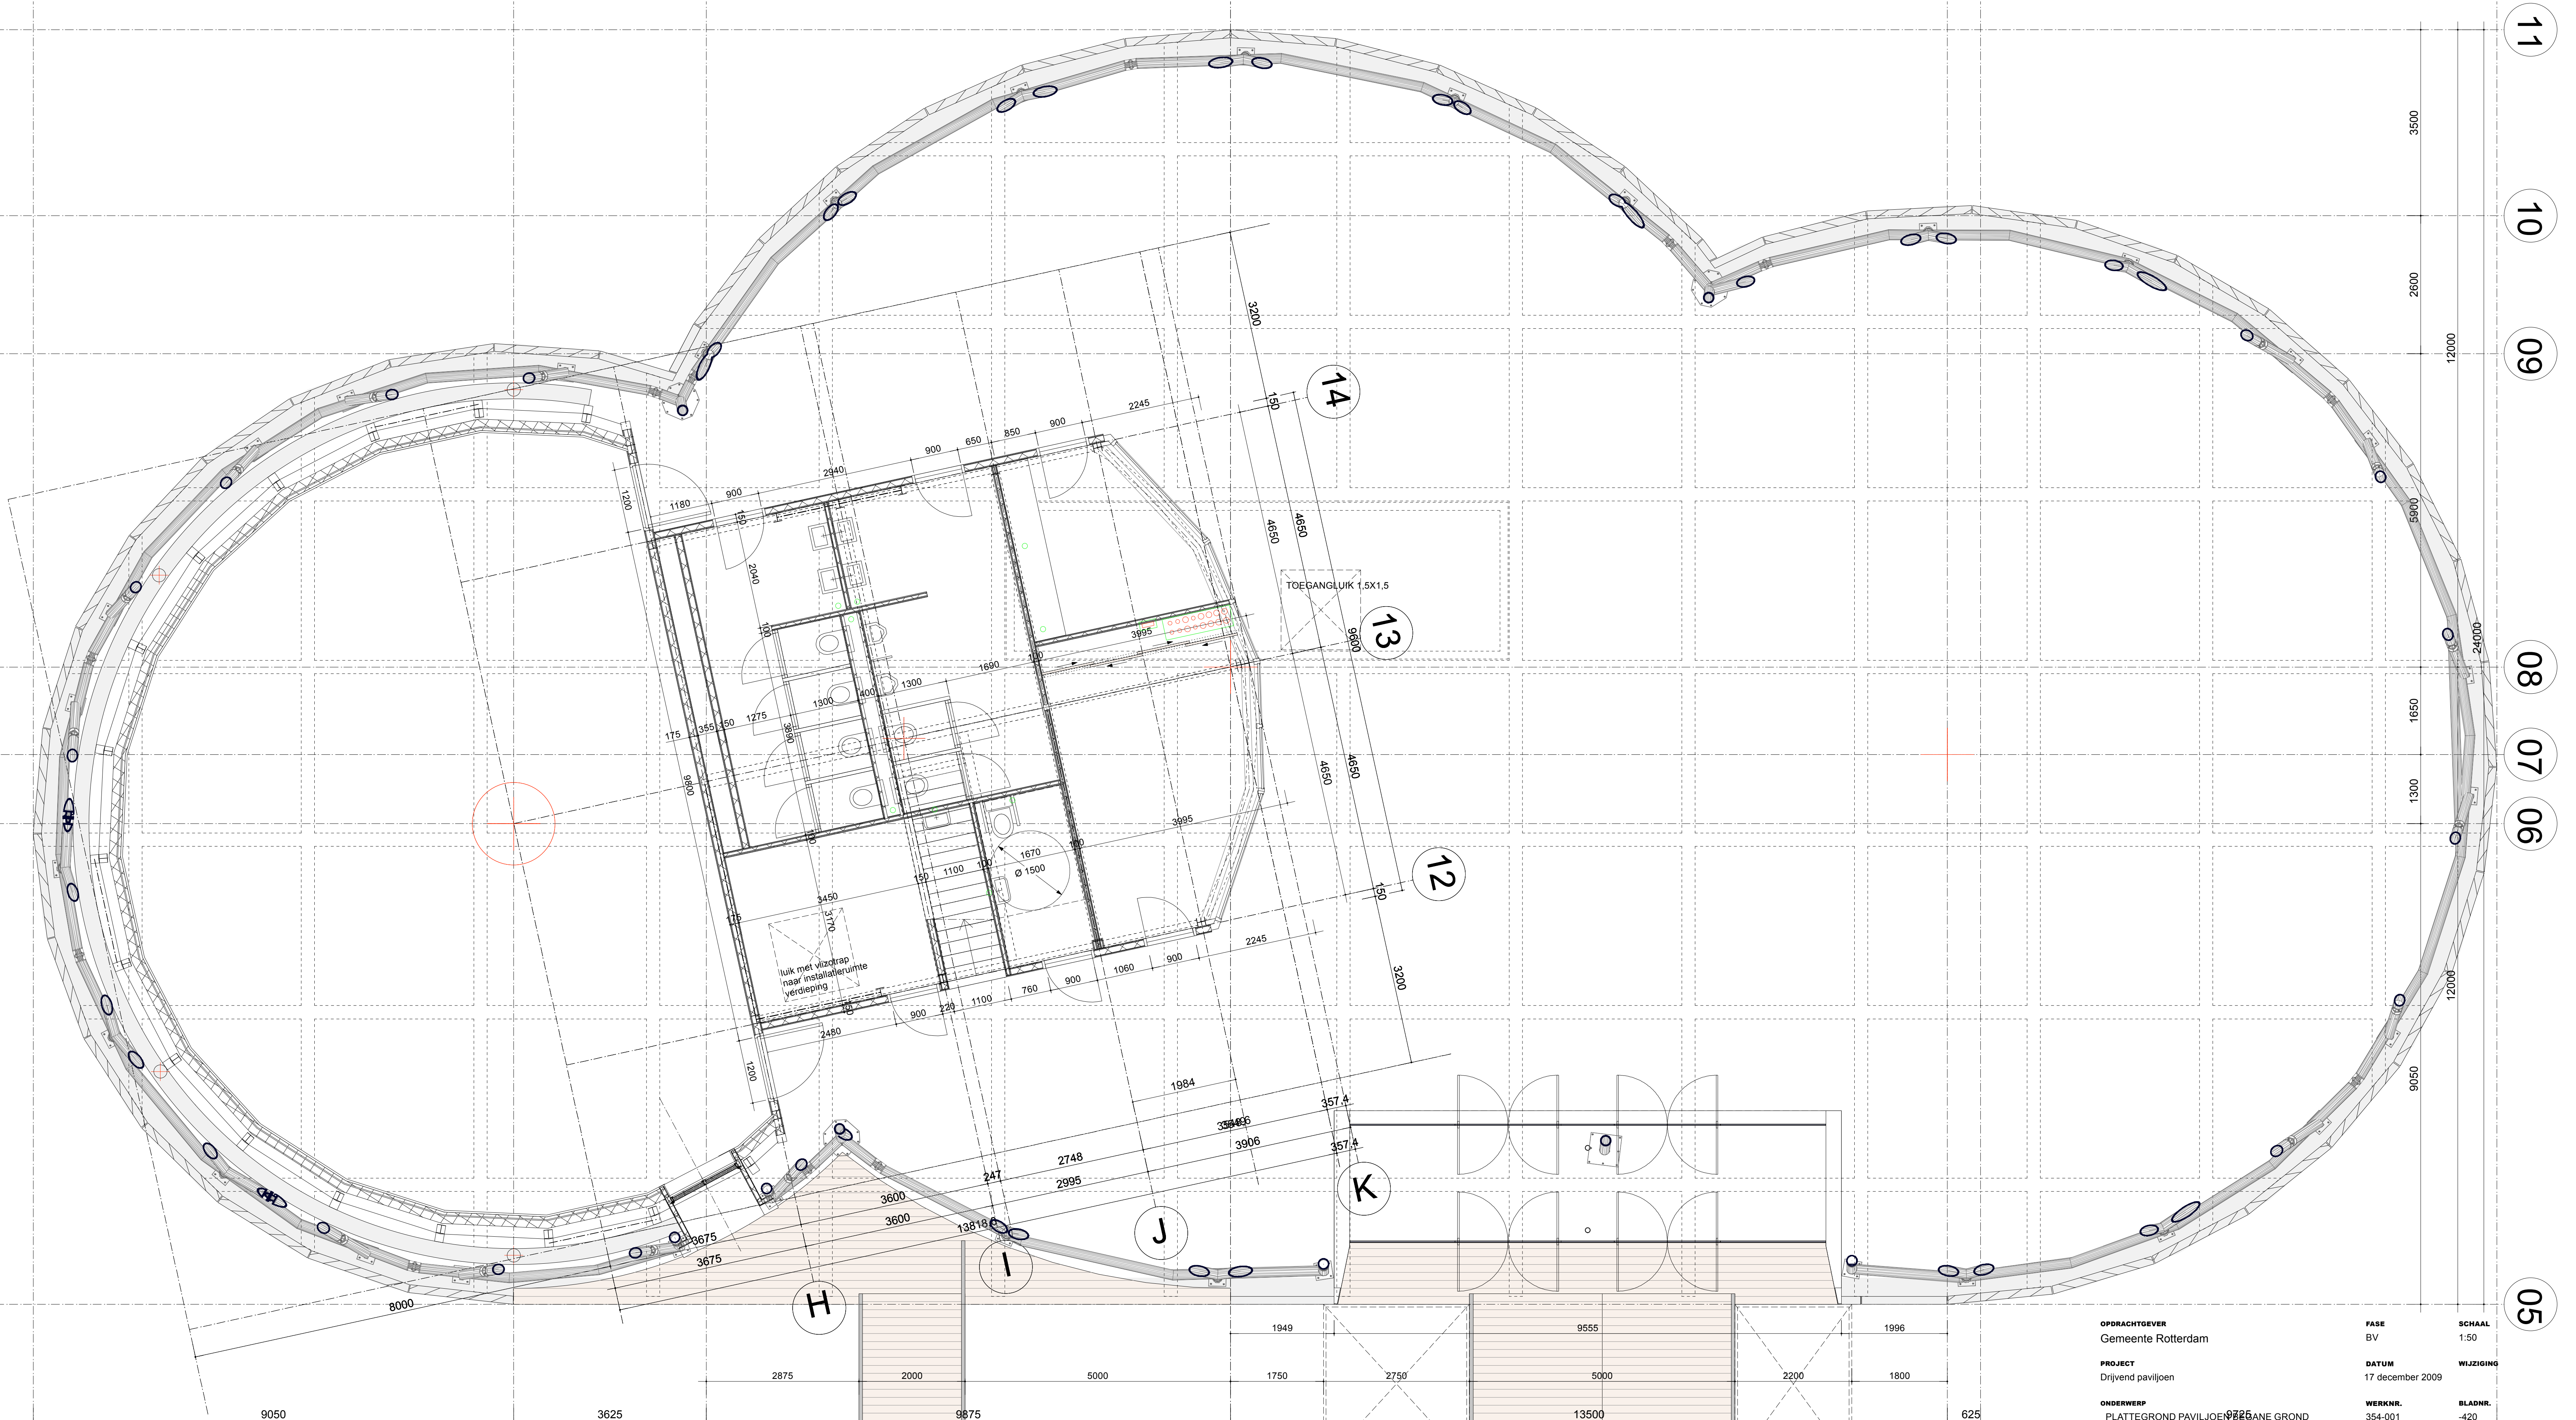

WATERBASED URBAN DEVELOPMENT

DeltaSync B.V.
Flotterdamsweg 145
2628 AL, Delft
T +31 (0)15 2261672
info@deltasync.nl
www.deltasync.nl



PUBLIC DOMAIN
ARCHITECTEN

Dokantoor
Havennummer 20/001
Huisplantage 25
3000 AB Rotterdam
T +31 (0)10 2440001
E info@publicdomainarchitecten.nl
www.publicdomainarchitecten.nl