


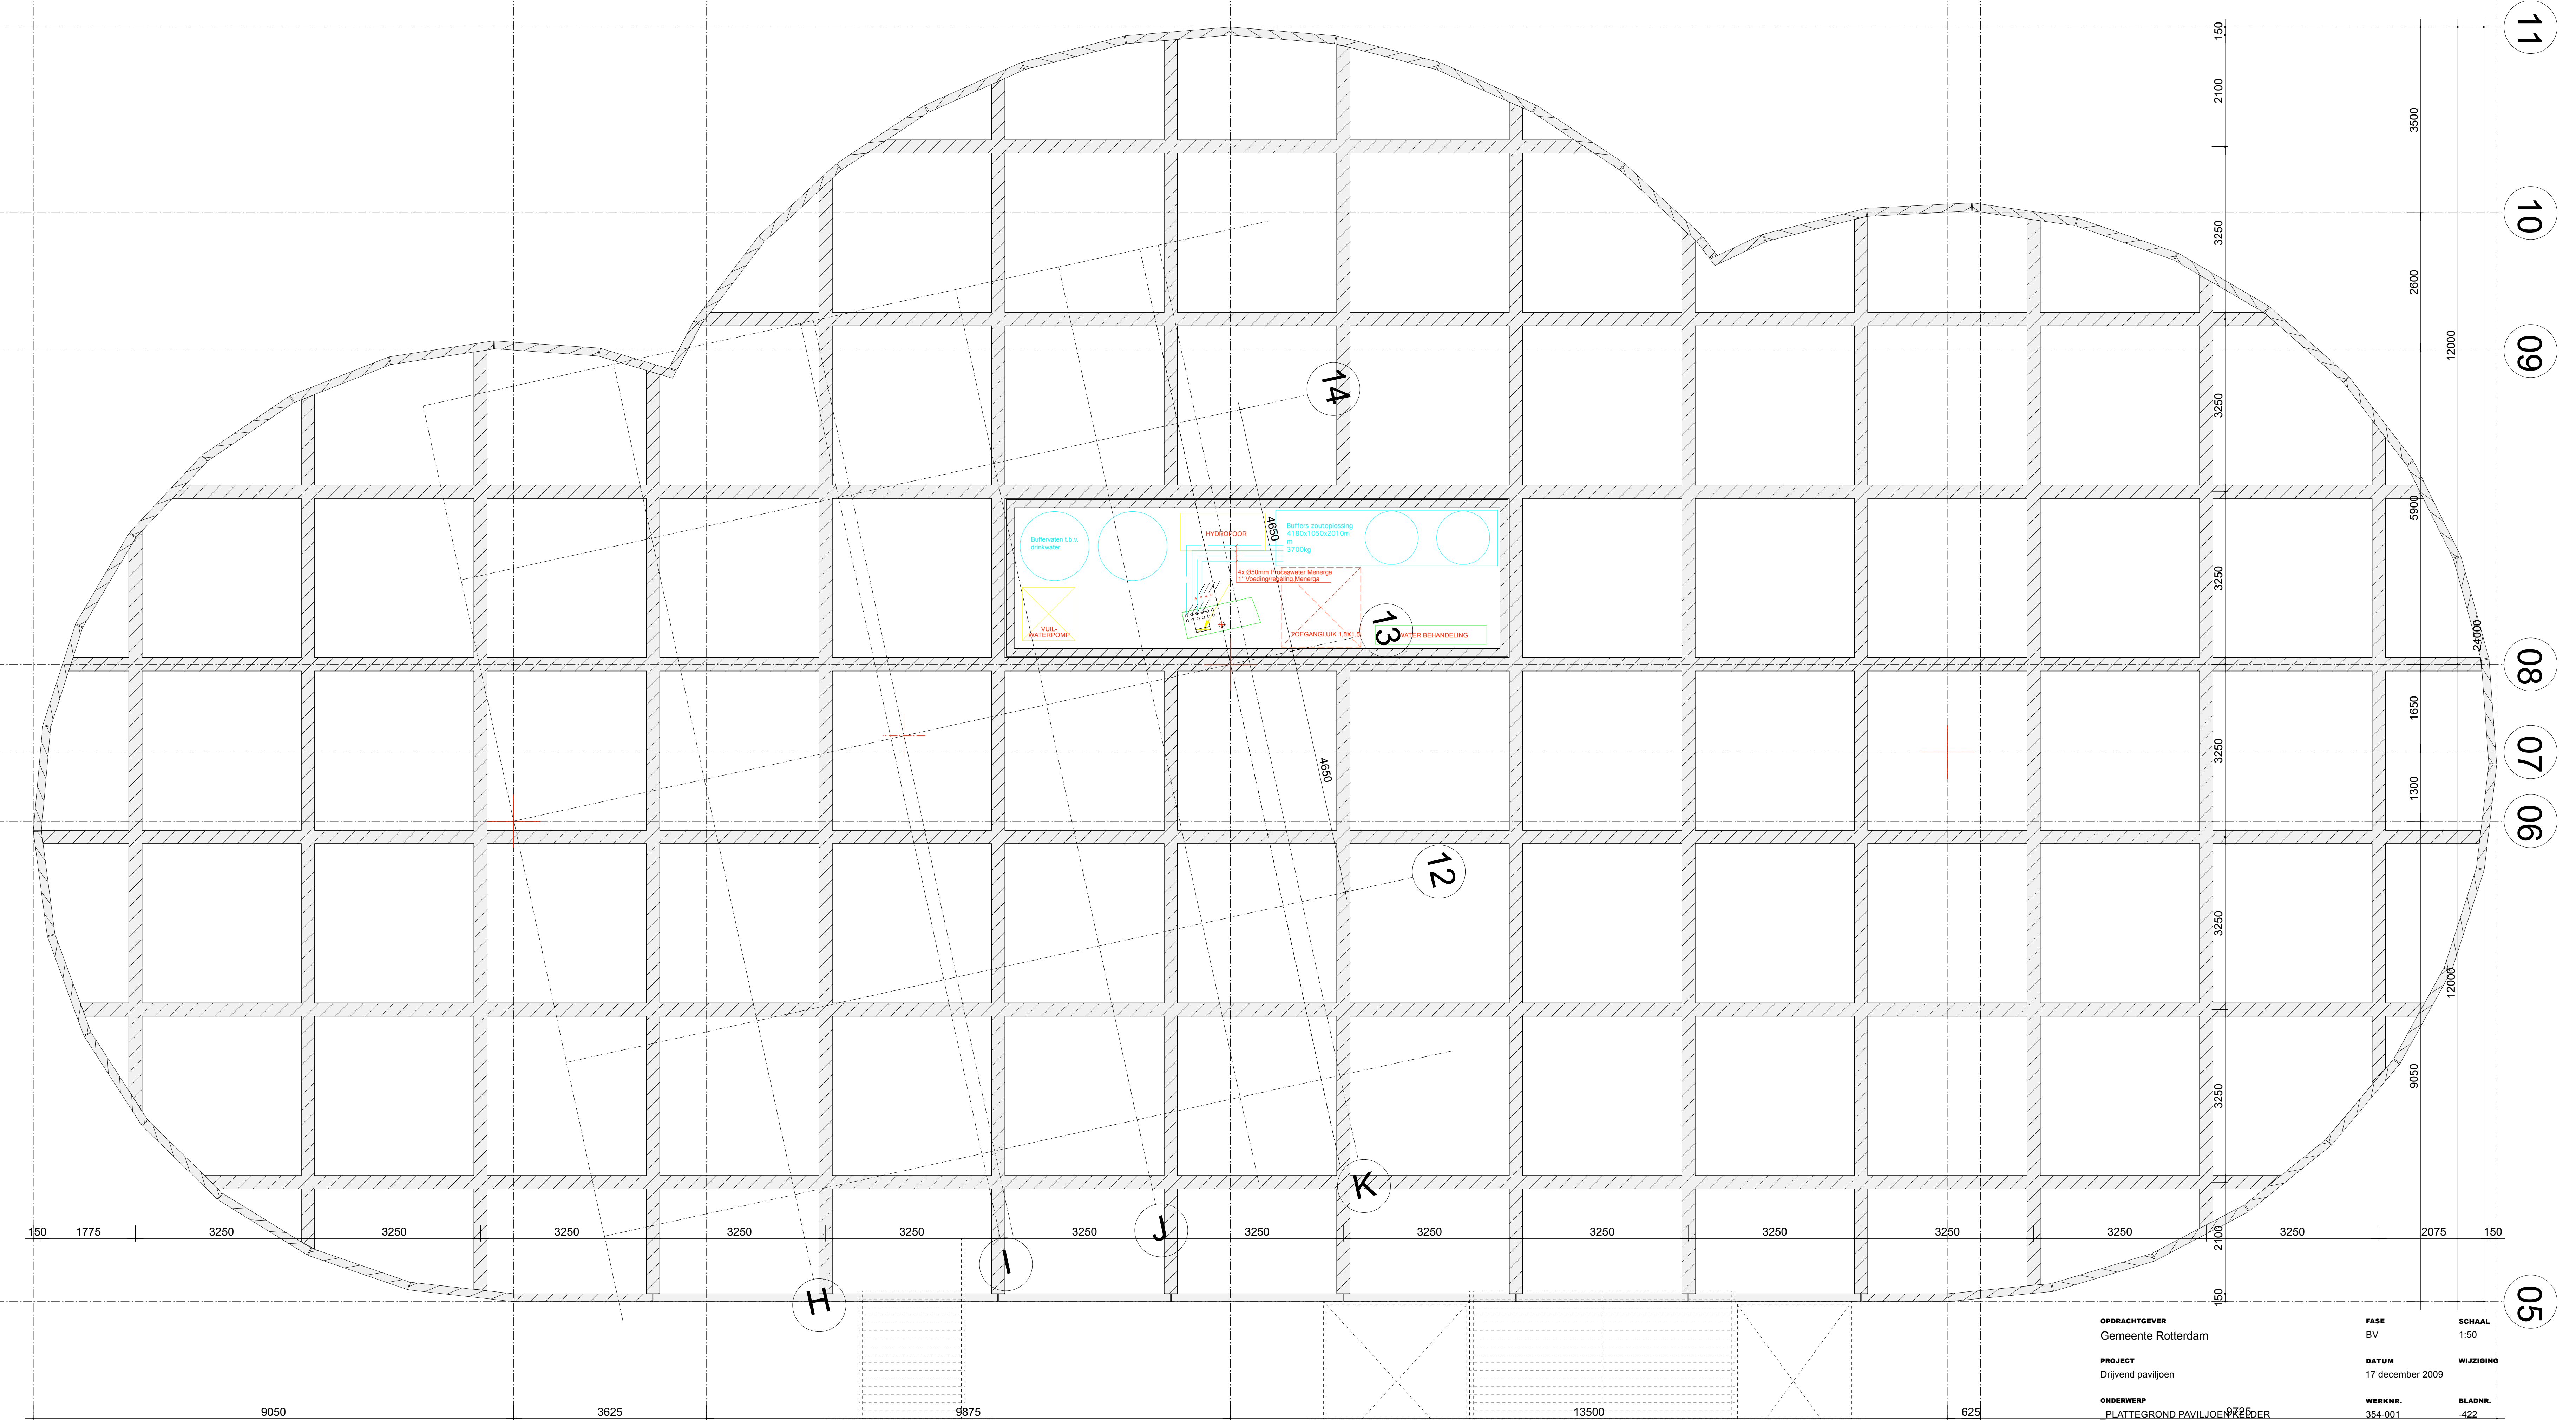

OPDRACHTGEVER Gemeente Rotterdam	FASE BV	SCHAAL 1:50
PROJECT Drijvend paviljoen	DATUM 17 december 2009	WIJZIGING
ONDERWERP PLATTEGROND PAVILJOEN ROTTERDAM	WERKNR. 354-001	BLADNR. -422